


Przekrój A-A

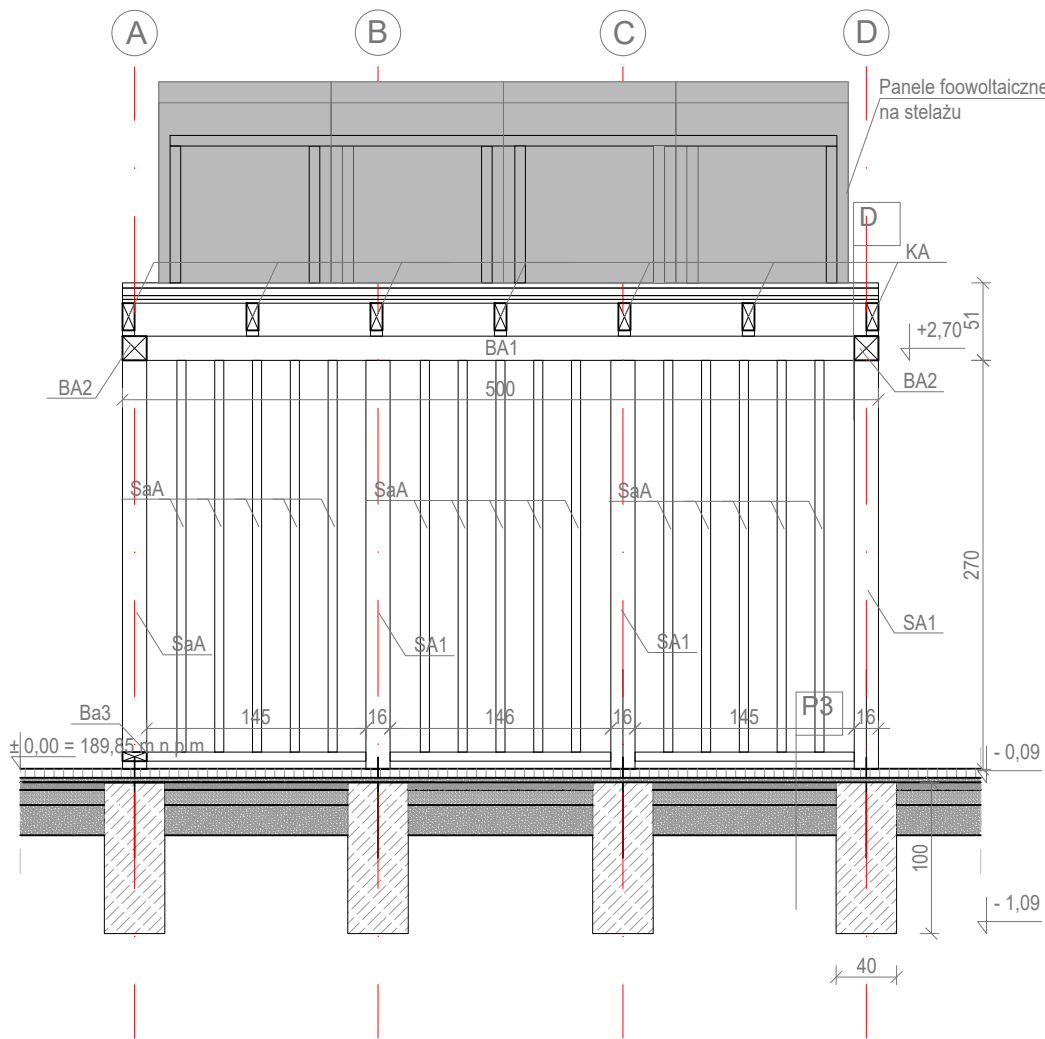


- P3
- Kostka brukowa bez fazy - 6 cm
 - Podsypka piaskowa - 3 cm
 - Kruszywo łamane fr 0-31,5 - 5 cm
 - Kruszywo łamane fr. 31,5-63 - 10 cm
 - Pospółka - 20 cm

- D
- Blacha na rąbek - 5 cm
 - Łaty 5x5 cm - 3 cm
 - Kontrłaty 5x3 c - -
 - Folia paroprzepuszczalna - 2 cm
 - Deskowanie - 18 cm
 - Krokiew 8x18 cm - -

Zestawienie Elementów Altany 1					
Element	Nazwa	Przekrój	Długość	Liczba el.	Długość ogólna
		[cm]	[cm]	[szt.]	[m]
SA1	Słup altany 1	16x16	270	6	16,2
SA2	Słup altany 2	16x16	295	4	11,8
SaA	Słupki ażuru altany	6x16	259	39	101,01
Ba1	Belka ażuru1	6x16	145	6	8,7
Ba2	Belka ażuru2	6x16	146	1	1,46
Ba3	Belka ażuru3	6x16	194	2	3,88
KA	Krokiew altany	8x18	501	7	35,07
BA1	Belka altany 1	16x16	500	2	10
BA2	Belka altany 2	16x16	468	2	9,36
Z	Zastrzały	16x16	89	2	1,78
Długość ogólna wg przekrojów			16x16	[m]	49,14
			8x18	[m]	115,05
			6x16	[m]	35,07

Przekrój B-B

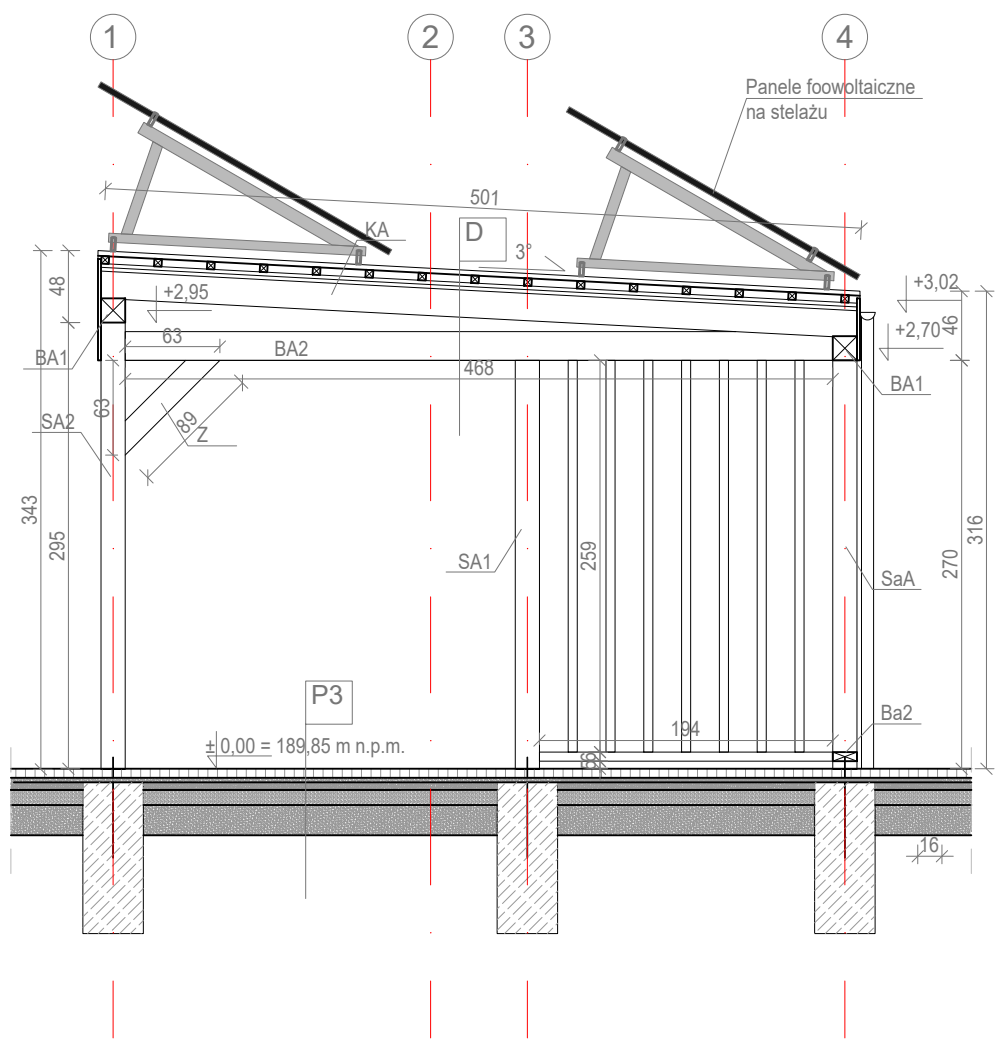

- Uwagi:
- Wymiary podano w centymetrach, w świetle elementów konstrukcyjnych
 - Klasa drewna C-24.
 - Ze względu na agresywne środowisko wszystkie elementy łączące konstrukcję drewnianą należy wykonać ze stali nierdzewnej.
 - Długość ew. zakładów belek nie została wliczona w zestawieniu.
 - Drewno przed wmontowaniem do konstrukcji zaimpregnować wg zaleceń producenta.
 - Przekroje i rozmieszczenie lat i kontrłat dobrać pod względem wymagań i zaleceń producenta pokrycia dachowego.
 - Rysunki rozpatrywać z pozostałymi branżami oraz częścią opisową.
 - Wszystkie wymiary i rzędne należy bezwzględnie sprawdzić na budowie.
 - Wszystkie prace przy wykonywaniu elementów budowlanych muszą być realizowane zgodnie z zasadami sztuki budowlanej oraz zgodnie z obowiązującymi przepisami, również w sprawach nie określonych dokumentacją.
 - Wszystkie zastosowane materiały, rozwiązania techniczne i urządzenia muszą odpowiadać normom bezpieczeństwa ppoż i bhp (posiadać odpowiednie testy i aprobaty);
 - Rozmieszczenie instalacji wg projektów branżowych;

 <div>STUDIO JAKUB OZIEBŁO</div>		Studio Jakub Oziebło ul. Pogodna 55C, 37-500 Jarosław	
Nazwa i adres inwestora: Gmina Czarna 37-125 Czarna 260		Adres inwestycji: dz. nr 1839/107, 1839/108, 1839/109, obręb 0001 Czarna	
Nazwa obiektu budowlanego: Budowa 2 altan i tężni solankowej, budowa obiektów małej architektury, budowa placu zabaw, budowa zewnętrznej instalacji elektrycznej oświetlenia terenu w ramach zadania pn. „Utworzenie strefy wypoczynku w miejscowości Czarna”			
Faza projektu: Projekt techniczny		Branża: Konstrukcja	
Nazwa rysunku: Przekroje Altan 1			
Projektant: mgr inż. Marcin Rymarz Upr. bud. w specjalności konstrukcyjno-budowlanej do projektowania bez ograniczeń, nr upr. PDK/0313/PWOK/18		Podpisy:	
Projektant sprawdzający: n/d			
Opracowanie: mgr inż. Joanna Goleniowska			
Opracowanie: mgr inż. arch. Jakub Oziebło			
Skala: 1:50	Data: 26.03.2025 r.	Rewizja: Rev. 1.21022025	Nr rys.: PT 2.2