


Rzut więźby dachowej Altany 1

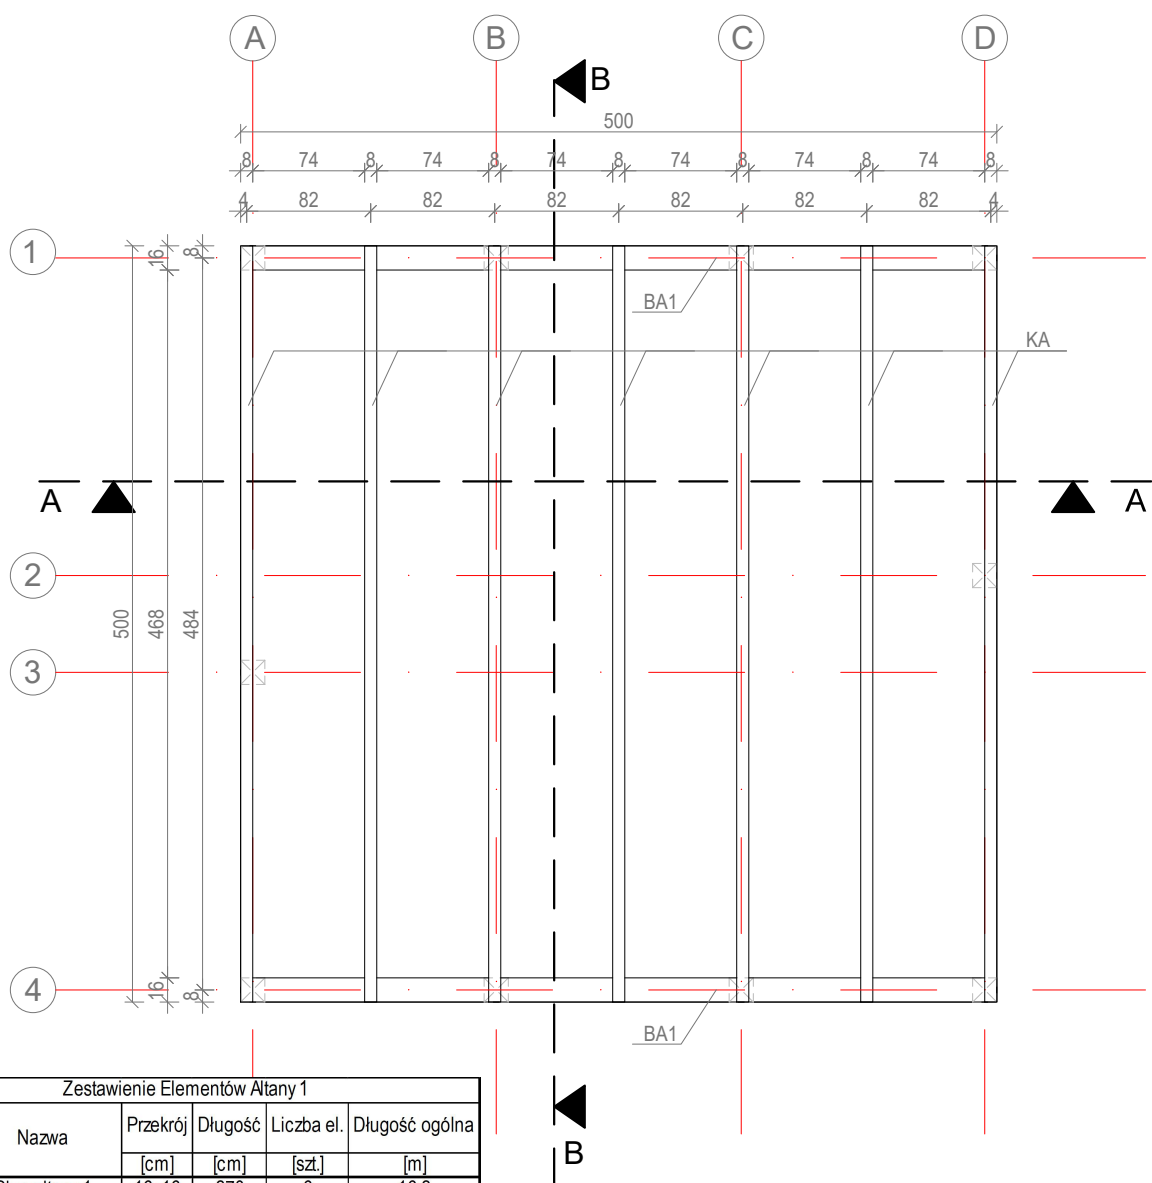

Zestawienie Elementów Altany 1					
Element	Nazwa	Przekrój	Długość	Liczba el.	Długość ogólna
		[cm]	[cm]	[szt.]	[m]
SA1	Słup altany 1	16x16	270	6	16,2
SA2	Słup altany 2	16x16	295	4	11,8
SaA	Słupek ażuru altany	6x16	259	39	101,01
Ba1	Belka ażuru1	6x16	145	6	8,7
Ba1	Belka ażuru2	6x16	146	1	1,46
Ba3	Belka ażuru3	6x16	194	2	3,88
KA	Krokiew altany	8x18	501	7	35,07
BA1	Belka altany 1	16x16	500	2	10
BA2	Belka altany 2	16x16	468	2	9,36
Z	Zastrzały	16x16	89	2	1,78
Długość ogólna wg przekrojów			16x16	[m]	49,14
			8x18	[m]	115,05
			6x16	[m]	35,07

- Uwagi:
- Wymiary podano w centymetrach, w świetle elementów konstrukcyjnych
  - Klasa drewna C-24.
  - Ze względu na agresywne środowisko wszystkie elementy łączące konstrukcję drewnianą należy wykonać ze stali nierdzewnej.
  - Długość ew. zakładów belek nie została wliczona w zestawieniu.
  - Drewno przed wmontowaniem do konstrukcji zaimpregnować wg zaleceń producenta.
  - Przekroje i rozmieszczenie lat i kontrlat dobrać pod względem wymagań i zaleceń producenta pokrycia dachowego.
  - Rysunki rozpatrywać z pozostałymi branżami oraz częścią opisową.
  - Wszystkie wymiary i rzędne należy bezwzględnie sprawdzić na budowie.
  - Wszystkie prace przy wykonywaniu elementów budowlanych muszą być realizowane zgodnie z zasadami sztuki budowlanej oraz zgodnie z obowiązującymi przepisami, również w sprawach nie określonych dokumentacją.
  - Wszystkie zastosowane materiały, rozwiązania techniczne i urządzenia muszą odpowiadać normom bezpieczeństwa ppoż i bhp (posiadać odpowiednie testy i aprobaty);
  - Rozmieszczenie instalacji wg projektów branżowych;



Studio Jakub Oziębło  
ul. Pogodna 55C, 37-500 Jarosław

Nazwa i adres inwestora:  
Gmina Czarna  
37-125 Czarna 260

Adres inwestycji:  
dz. nr 1839/107, 1839/108, 1839/109,  
obręb 0001 Czarna

Nazwa obiektu budowlanego:  
Budowa 2 altan i tężni solankowej, budowa obiektów małej architektury, budowa placu zabaw, budowa zewnętrznej instalacji elektrycznej oświetlenia terenu w ramach zadania pn. „Utworzenie strefy wypoczynku w miejscowości Czarna”

Faza projektu:  
Projekt techniczny

Branża:  
Konstrukcja

Nazwa rysunku:  
Rzut więźby dachowej Altany 1

Projektant:  
mgr inż. Marcin Rymarz  
Upr. bud. w specjalności konstrukcyjno-budowlanej  
do projektowania bez ograniczeń, nr upr. PDK/0313/PWOK/18

Podpisy:

Projektant sprawdzający:  
n/d

Opracowanie:  
mgr inż. Joanna Goleniowska

Opracowanie:  
mgr inż. arch. Jakub Oziębło

Skala:  
1:50

Data:  
26.03.2025 r.

Revizja:  
Rev. 1.21022025

Nr rys.:  
PT 2.3