



Przekroje terenowe


PROJEKTOWANE CIĄGI KOMUNIKACYJNE
Z KOSTKI BETONOWEJ

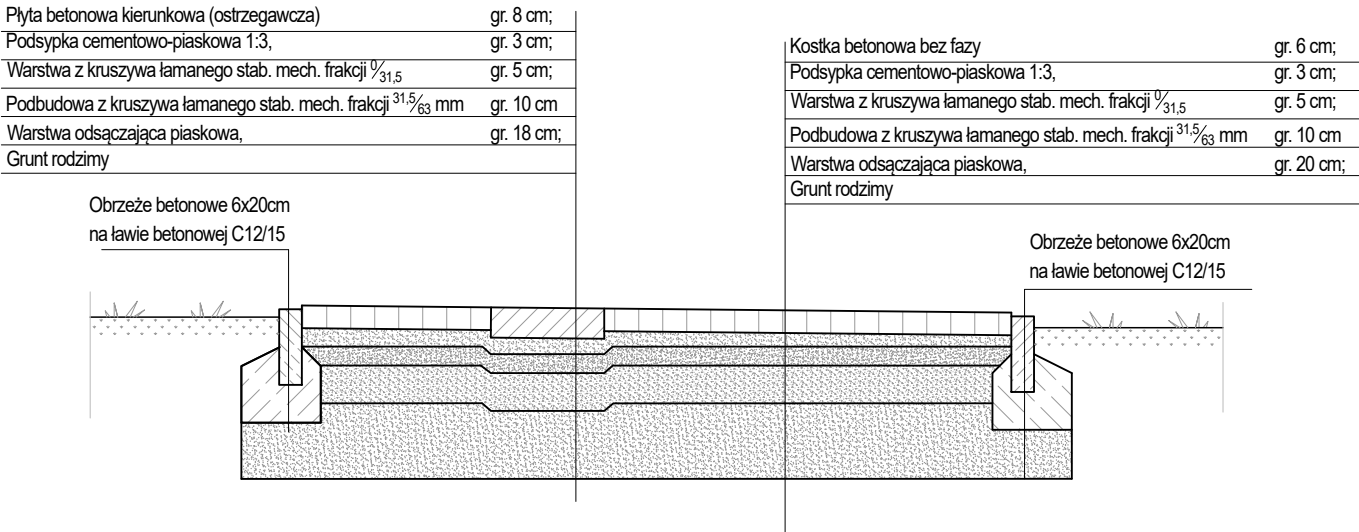


PROJEKTOWANA NAWIERZCHNA WOKÓŁ TĘŻNI
Z KOSTKI BETONOWEJ

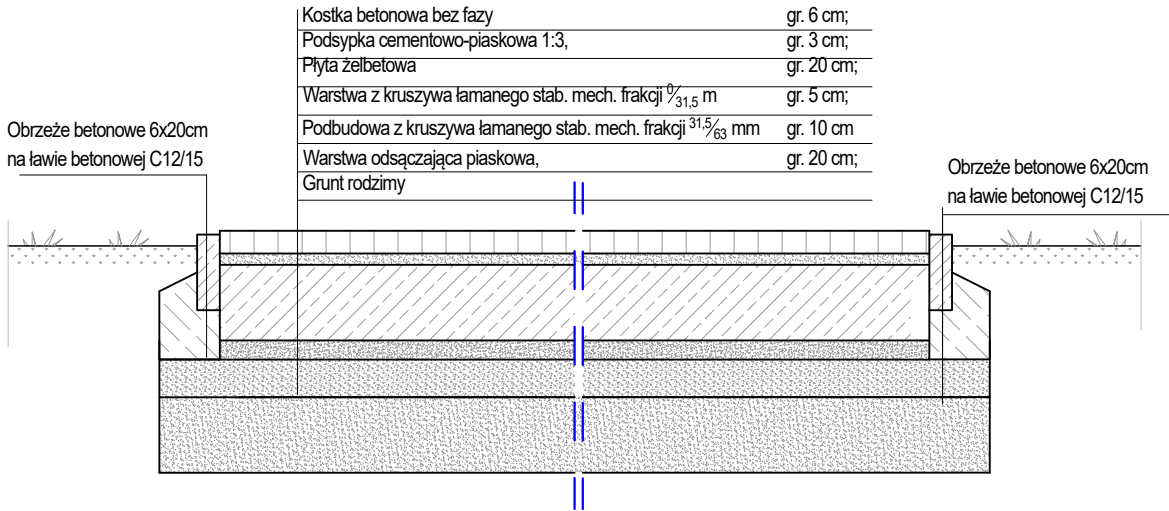

PROJEKTOWANA NAWIERZCHNIA UTWARDZONA WOKÓŁ ALTAN
Z KOSTKI BETONOWEJ

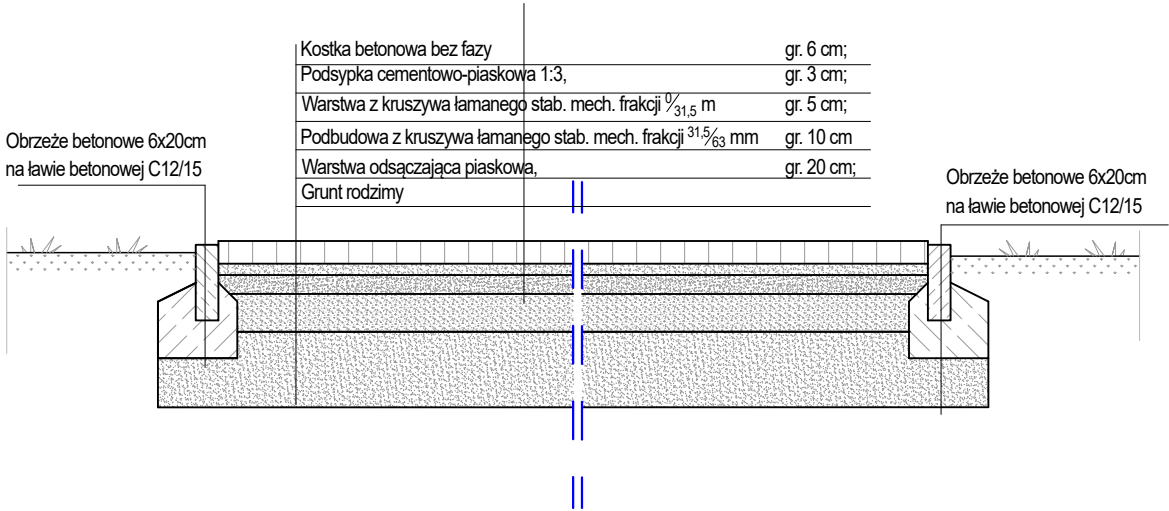

PROJEKTOWANA NAWIERZCHNA BEZPIECZNA POLIURETANOWA

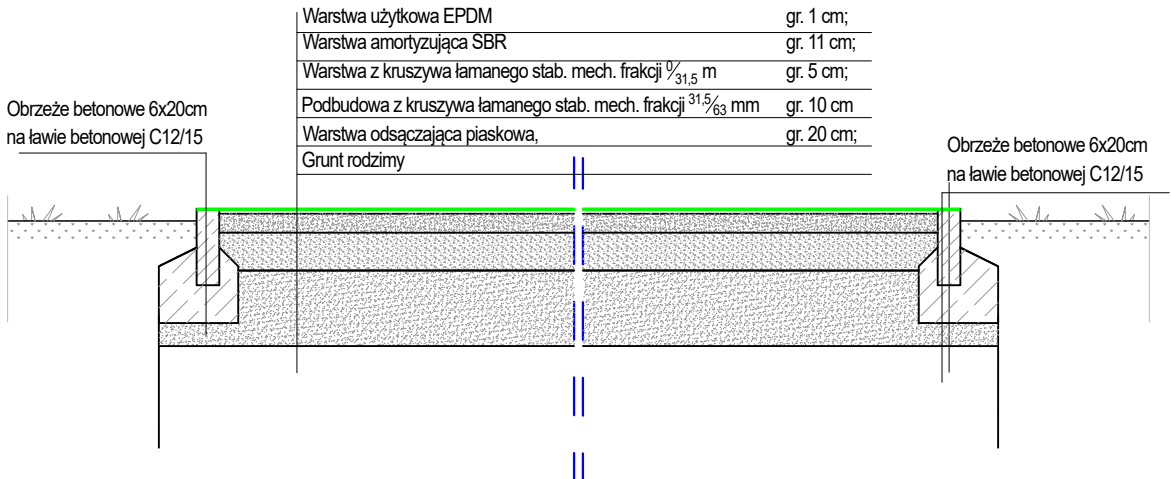

<div><div><div><div>STUDIO</div><div>JAKUB OZIĘBŁO</div></div></div><div>Studio Jakub Oziębło ul. Pogodna 55C, 37-500 Jarosław</div></div>			
Nazwa i adres inwestora: Gmina Czarna 37-125 Czarna 260		Adres inwestycji: dz. nr 1839/105, 1839/106, 1839/107, obręb 0001 Czarna	
Nazwa obiektu budowlanego: Budowa 2 altan i tężni solankowej, budowa obiektów małej architektury, budowa placu zabaw, budowa zewnętrznej instalacji elektrycznej oświetlenia terenu w ramach zadania pn. „Utworzenie strefy wypoczynku w miejscowości Czarna”			
Faza projektu: Projekt zagospodarowania terenu		Branża: Architektura	
Nazwa rysunku: Przekroje terenowe			
Projektant: mgr inż. arch. Katarzyna Tytuła Upr. bud. w specjalności architektonicznej do projektowania bez ograniczeń, nr upr. 15/PKOKK/2018			Podpisy:
Projektant sprawdzający: n/d			
Opracowanie: mgr inż. Joanna Goleniowska			
Opracowanie: mgr inż. arch. Jakub Oziębło			
Skala: 1:20	Data: 26.03.2025 r.	Rewizja: Rev. 1.21022025	Nr rys.: PZT 3.0