








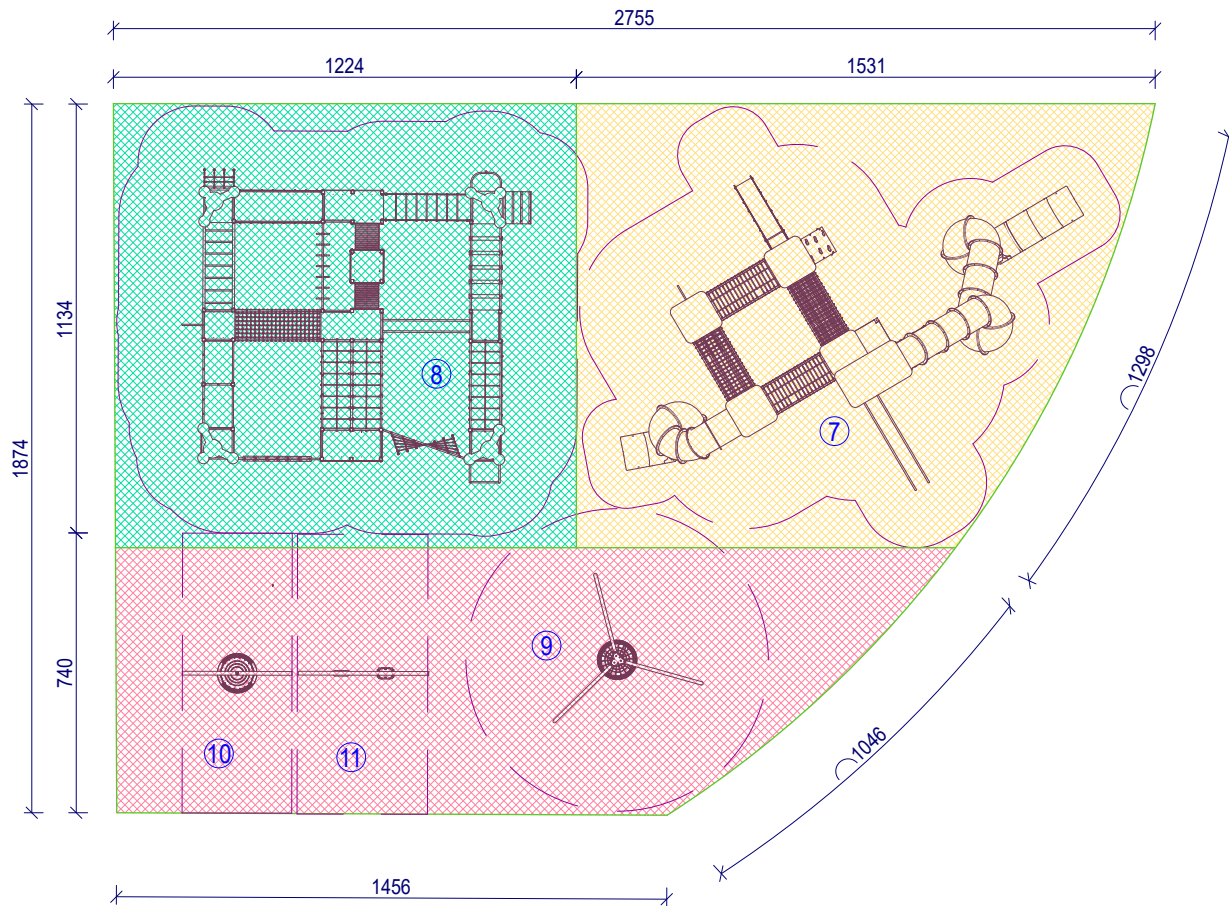

Rzut nawierzchni bezpiecznej z uwagi na HIC



-  Nawierzchnia bezpieczna dla HIC 150
-  Nawierzchnia bezpieczna dla HIC 220
-  Nawierzchnia bezpieczna dla HIC 300

Obiekty placu zabaw

-  Zestaw zabawowy 1
-  Zestaw sprawnościowy 1
-  Huśtawka bocianie gniazdo 360
-  Huśtawka bocianie gniazdo
-  Huśtawka wahadłowa podwójna

		Studio Jakub Oziebło ul. Pogodna 55C, 37-500 Jarosław	
Nazwa i adres inwestora: Gmina Czarna 37-125 Czarna 260		Adres inwestycji: dz. nr 1839/105, 1839/106, 1839/107, obręb 0001 Czarna	
Nazwa obiektu budowlanego: Budowa 2 altan i tężni solankowej, budowa obiektów małej architektury, budowa placu zabaw, budowa zewnętrznej instalacji elektrycznej oświetlenia terenu w ramach zadania pn. „Utworzenie strefy wypoczynku w miejscowości Czarna”			
Faza projektu: Projekt zagospodarowania terenu		Branża: Architektura	
Nazwa rysunku: Rzut nawierzchni bezpiecznej z uwagi na HIC			
Projektant: mgr inż. arch. Katarzyna Tytuła Upr. bud. w specjalności architektonicznej do projektowania bez ograniczeń, nr upr. 15/PKOKK/2018			Podpisy:
Projektant sprawdzający: n/d			
Opracowanie: mgr inż. Joanna Goleniowska			
Opracowanie: mgr inż. arch. Jakub Oziebło			
Skala: 1:200	Data: 26.03.2025 r.	Rewizja: Rew. 1.21022025	Nr rys.: PZT 4.0