

LEGENDA


- ZAKRES OPRACOWANIA
- ŚCIANY ISTNIEJĄCE
- ⊕_{AW}

ISTNIEJĄCE OPRAWY OŚWIETLENIA AWARYJNEGO

ZESTAWIENIE POWIERZCHNI - PARTER

Lp	NAZWA POM.	pow.[m2]*	POSADZKA
B.13	SALA WYKŁADOWA	155,52 m2	WYKŁADZINA PCV
B.14	CZYTEL尼亚	110,96 m2	WYKŁADZINA PCV
	POM. KSERO	18,24 m2	WYKŁADZINA PCV
	HALL 1	248,04 m2	WYKŁADZINA PCV
	KOMUNIKACJA	107,52 m2	WYKŁADZINA PCV
	ANEKS KUCHENNY	8,32 m2	WYKŁADZINA PCV

RAZEM POWIERZCHNIA POM. OBJĘTYCH OPRACOWANIEM 648,6m2

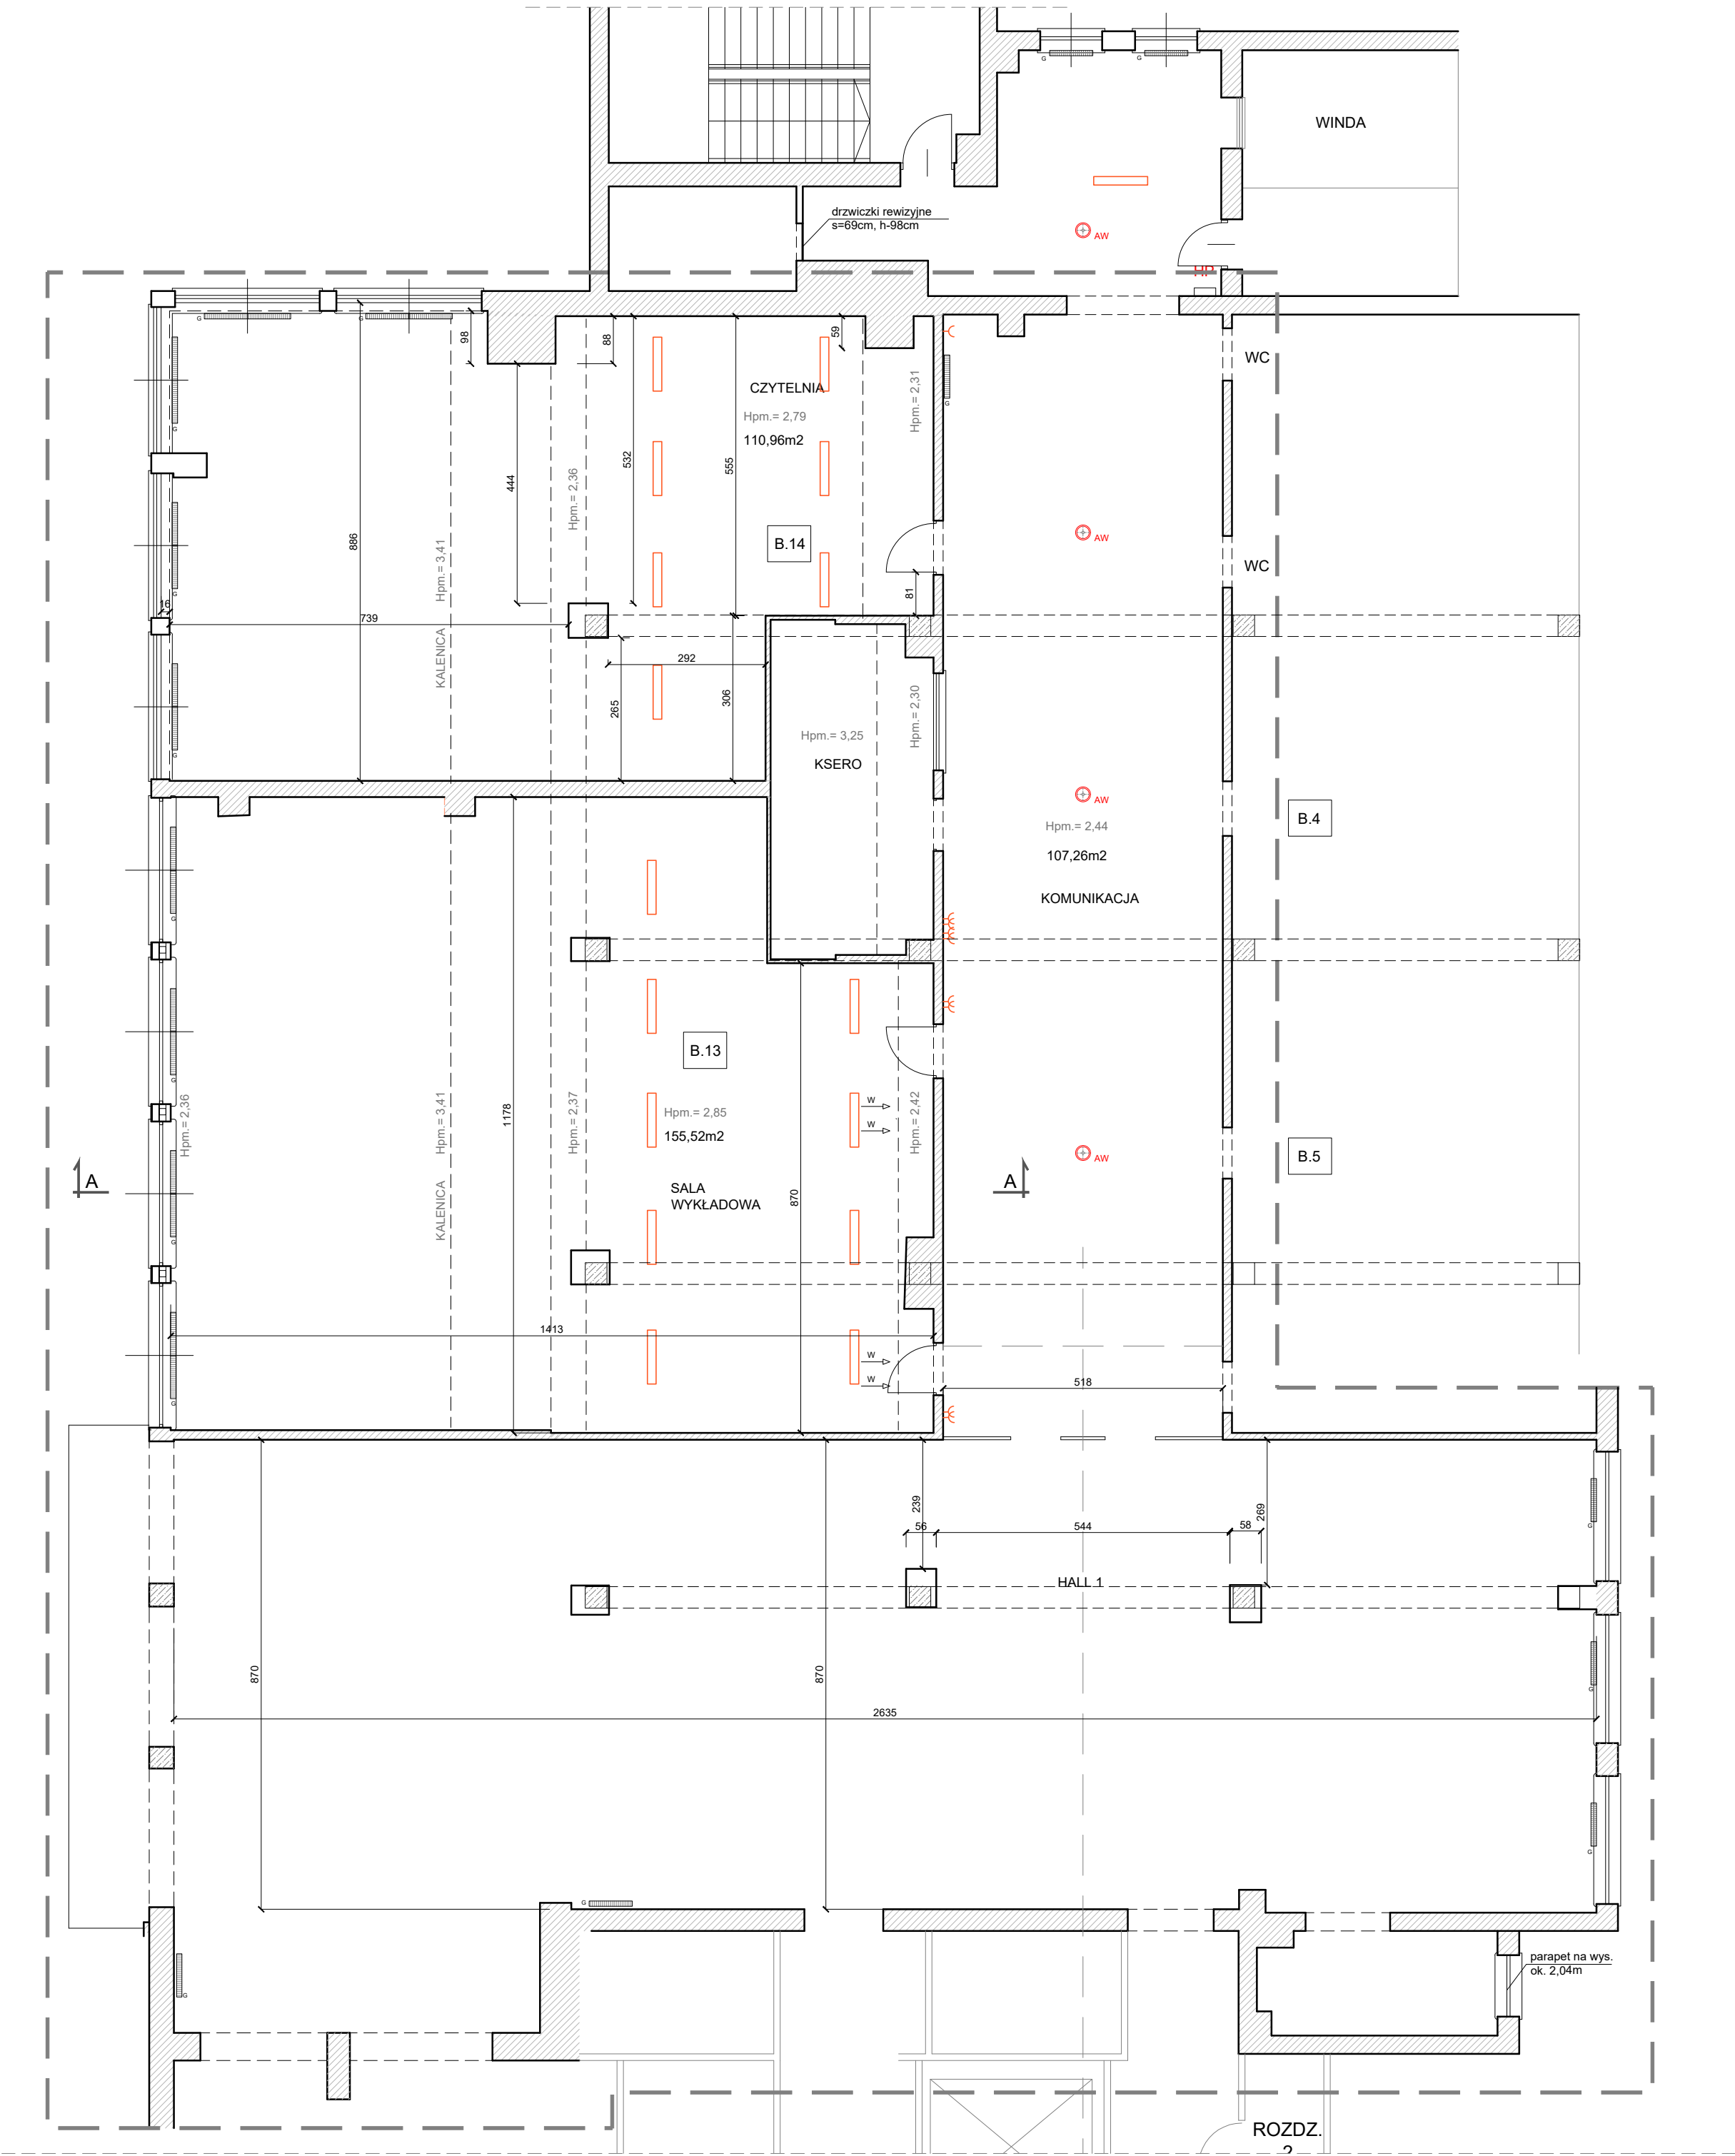

JEDNOSTKA PROJEKTOWANIA JOANNA OSTROWSKA ul. Polanki 48/5 80-308 GDAŃSK				NIP: 584-140-55-77		e-mail: j_ot@poczta.onet.pl		tel.: 501 548 298	
INWESTOR POLITECHNIKA KOSZALIŃSKA ul. Śniadeckich 2, 75-453 Koszalin							BRANŻA ARCHITEKTURA		
OBJEKT PRZEBUDOWA POMIESZCZEŃ W BUDYNKU B PRZY UL. KWIATKOWSKIEGO 6 W KOSZALINIE - FABLAB							DATA KWIECIEŃ 2025		
FAZA INWENTARYZACJA BUDOWLANA TYTUŁ RYSUNKU RZUT PARTERU							SKALA 1 : 100		
PROJEKTANT mgr inż. arch. Joanna Ostrowska				NR UPRAWNIEN BUD. PO/KK/065/04		PODPIS		NR RYSUNKU 11	