



PRZEKRÓJ A'-A'

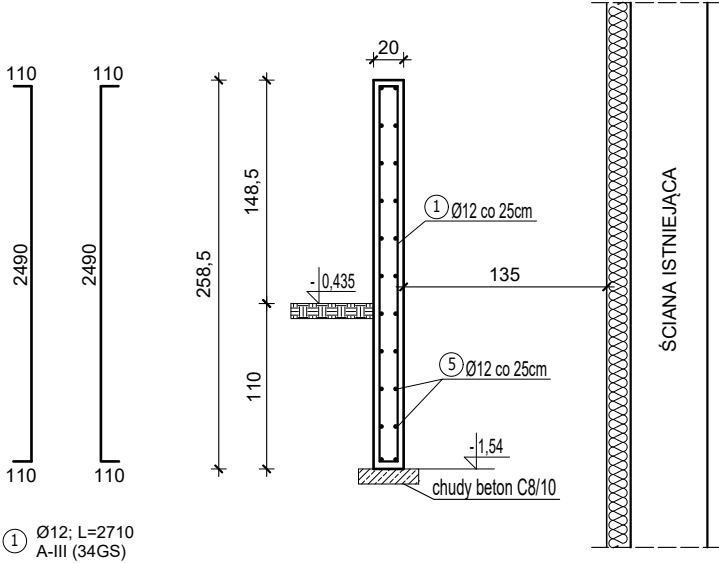

PRZEKRÓJ B'-B'

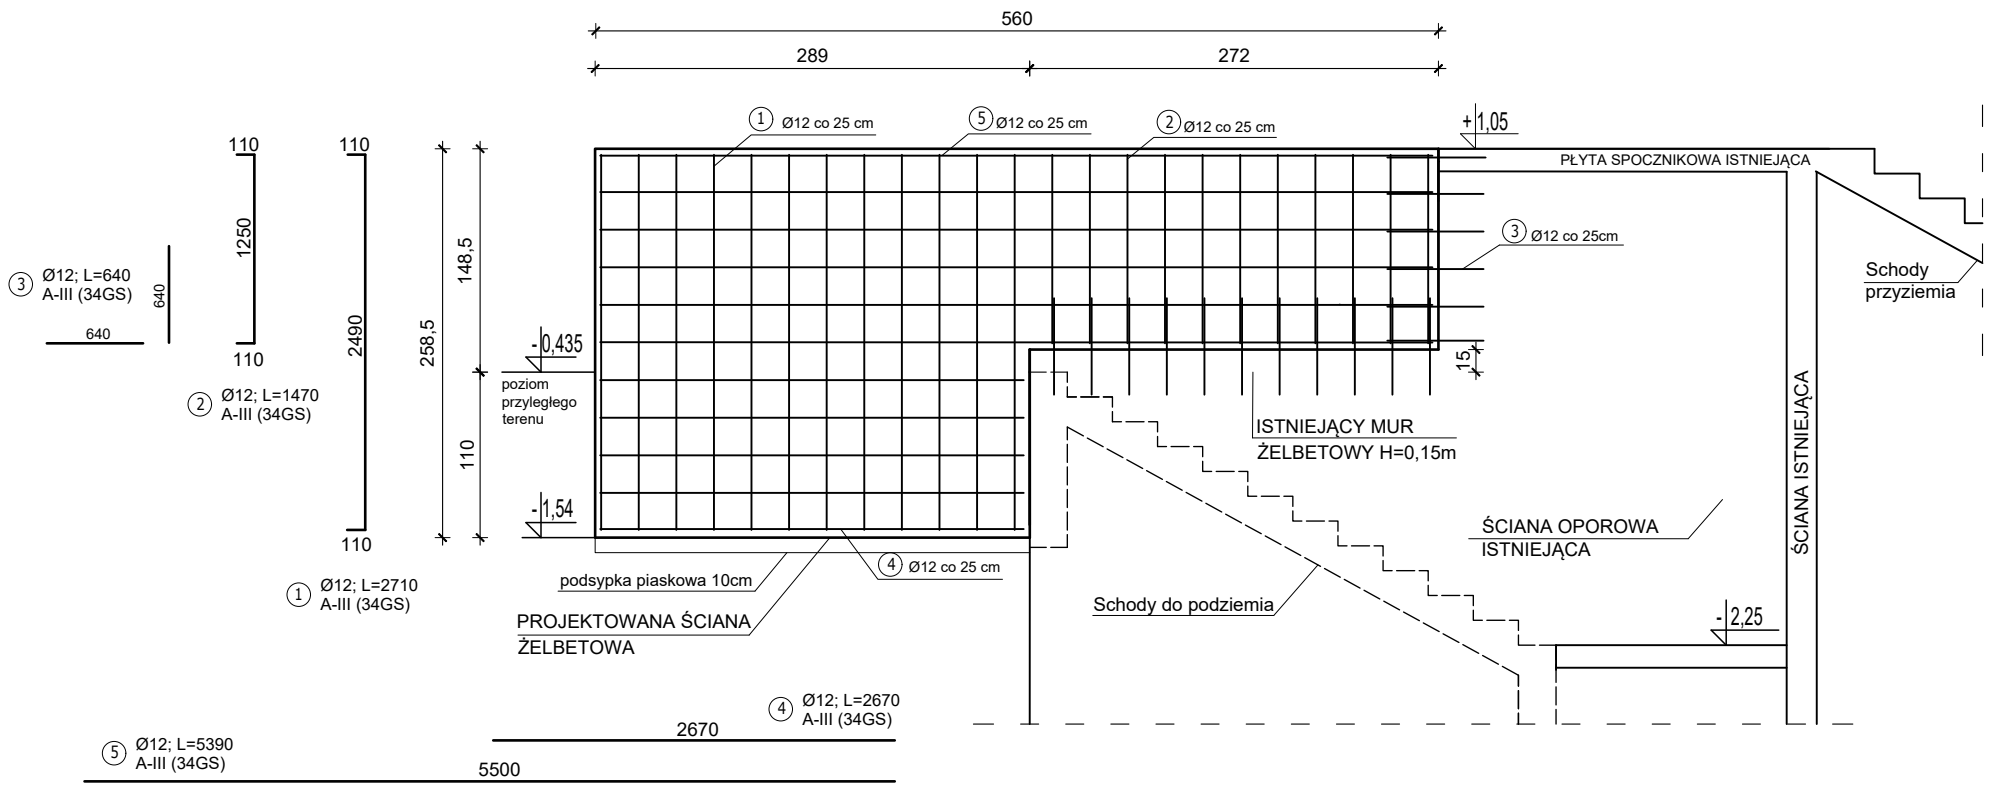

ZESTAWIENIE STALI ZBROJENIOWEJ						
Numer pręta	Średnica [mm]	Stal	Długość [mm]	Ilość w 1 elemencie [szt.]	Ilość ogólna [szt.]	Długość łączna Ø12 [m]
1	Ø12	AIII 34GS	2710	24	24	65,0400
2	Ø12	AIII 34GS	1470	22	22	32,3400
3	Ø12	AIII 34GS	640	34	34	21,7600
4	Ø12	AIII 34GS	2670	10	10	26,7000
5	Ø12	AIII 34GS	5500	12	12	66,0000
Długość całkowita [m]						211,8400
Masa 1m pręta [kg/m]						0,8880
Masa całkowita [kg]						188,1100

BETON C20/25
PODBETON C8/10
STAL AIII 34GS
OTULINA dolna 50mm
OTULINA górna 40mm

- UWAGI:
- Pręty łączone na zakład 30cm
 - Pręty kotwione na długość 30cm do istniejącej ściany żelbetowej
 - Do montażu prętów kotwionych należy zastosować kotwy chemiczne np. typu Hilti
 - Wymiary rozpatrywać wraz z projektem architektonicznym
 - Pod wykonywanym fundamentem podsypka piaskowa 10cm

		AB studio plus architekci Sp. z o. o. 45-273 Opole ul. Sosnkowskiego 40-42 lok.105 tel. 600 920 961, ab.studio.design@gmail.com NIP: 7543378723, REGON: 541694179, KRS: 0001172194			
PROJEKT ZAMIENNY w stosunku do decyzji pozwolenia na budowę nr 179-VI/2020 z dnia 13.05.2020r. w zakresie przebudowy części piwnicy przeznaczanej na klub dla młodzieży. - KLUB MŁODZIEŻOWY					
NAZWA I ADRES OBIEKTU GMINNY OŚRODEK KULTURY, SPORTU I BIBLIOTEKA PUBLICZNA W DOBRODZIENIU Plac Wolności 24, 46-380 Dobrodzień jednostka ewidencyjna: 160801_4 Dobrodzień obręb 0024 Dobrodzień dz. nr 2833, 2834/3		INWESTOR Gminny Ośrodek Kultury, Sportu i Biblioteka Publiczna w Dobrodzieniu Plac Wolności 24 46-380 Dobrodzień			
GLÓWNY PROJEKTANT KONSTRUKCJA	inż. JANUSZ BIELAK nr upr. 192/81/Op	PODPIS			
SPRAWDZAJĄCY PROJEKTANT KONSTRUKCJA	mgr. inż. MIROSLAW HOSUMBEK nr upr. 90/02/Op	PODPIS			
TYTUŁ RYSUNKU PRZEKRÓJ A'-A', B'-B'		SKALA 1:50	BRANŻA A+K	DATA XI.2025	NR RYS. K2
Zastrzega się wszelkie prawa wynikające z Ustawy o prawie autorskim. Rysunek ten nie może być przerysowywany, uzupełniany lub odstąpiony bez pisemnej zgody firmy „AB studio”					