

MAPA DO CELÓW PROJEKTOWYCH			
Oznaczenie kancelaryjne zgłoszenia pracy geodezyjnej	Identyfikator	GN.1.6640.1.1181.2023	
Jednostka ewidencyjna	nazwa	Baligród - gmina	
Obszar ewidencyjny	Identyfikator	182101_2.0014	
Nazwa układu współrzędnych	nazwa	Zahoczewie	
Oznaczenie granic obszaru, który był przedmiotem aktualizacji	prostopadłych płaskich wysokości	Skala mapy 1:500	
Mapa aktualna w oznaczonym zakresie na dzień:	PL-EVRF2007-NH	2000 strefa 7	
Oznaczenie i informacje o służebnościach gruntowych mających wpływ na zagospodarowanie gruntów, zlokalizowanych w granicach projektowanej inwestycji	02/10/2023	-----	
PRZEDSIĘBIORSTWO USŁUG GEODEZYJNYCH I KARTOGRAFICZNYCH		Andrzej Markuszewski	
38-500 Sanok, ul. Sienkiewicza 1 p. 304		GEODETA UPRAWNIOWY	
tel. 13 664-21-25, tel. kom. 609 476 812		Świadectwo nr 5746	
NIP 687-100-63-45 REGON 370180076		Główny Geodeta Kraju	
Upr. w zakresie 1,2,4		Lp.	
sporażdził dn. 06.10.2023		Imię i nazwisko, nr uprawnień, zakres oraz podpis geodety uprawnionego, który opracował mapę	

Poświadczam, że niniejszy dokument został opracowany w wyniku prac geodezyjnych i kartograficznych, których rezultaty zawiera operat techniczny pozytywnie zweryfikowany. Jednocześnie informuję, że jestem świadomy odpowiedzialności karnej za złożenie fałszywego oświadczenia.	
Identyfikator zgłoszenia prac geodezyjnych	GN.1.6640.1.1181.2023
Organ służby geodezyjnej, który otrzymał zgłoszenie	Starosta Leski
Wykonawca prac geodezyjnych	PUGIK A. Markuszewski
Nr oraz data sporządzenia dokumentu zawierającego wyniki pozytywnej weryfikacji	GN.1.6640.1.1181.2023 z dn. 09-10-2023
Imię i nazwisko oraz nr uprawnień zawodowych kierownika prac	A. Markuszewski nr upr. 5746


PROJEKT ZAGOSPODAROWANIA TERENU
BUDOWA SIECI WODOCIĄGOWEJ
w m. Zahoczewie i Nowosiółki gm. Baligród
skala 1 : 500

inwestor: Gmina Baligród
ul. Plac Wolności 13

Za zgodność oryginałem mapy

mgr inż. EWA DRWIĘGA
38-500 Sanok, ul. Pionierska 21
Upr. do proj. i kart. sanitarnych
Lecja nr A-649-110479

- OZNACZENIA
- proj. sieć wodociągowa
 - proj. rury ochronne
 - zakres decyzji lokalizacyjnej
 - proj. hydrant p.pożarowy
 - HP

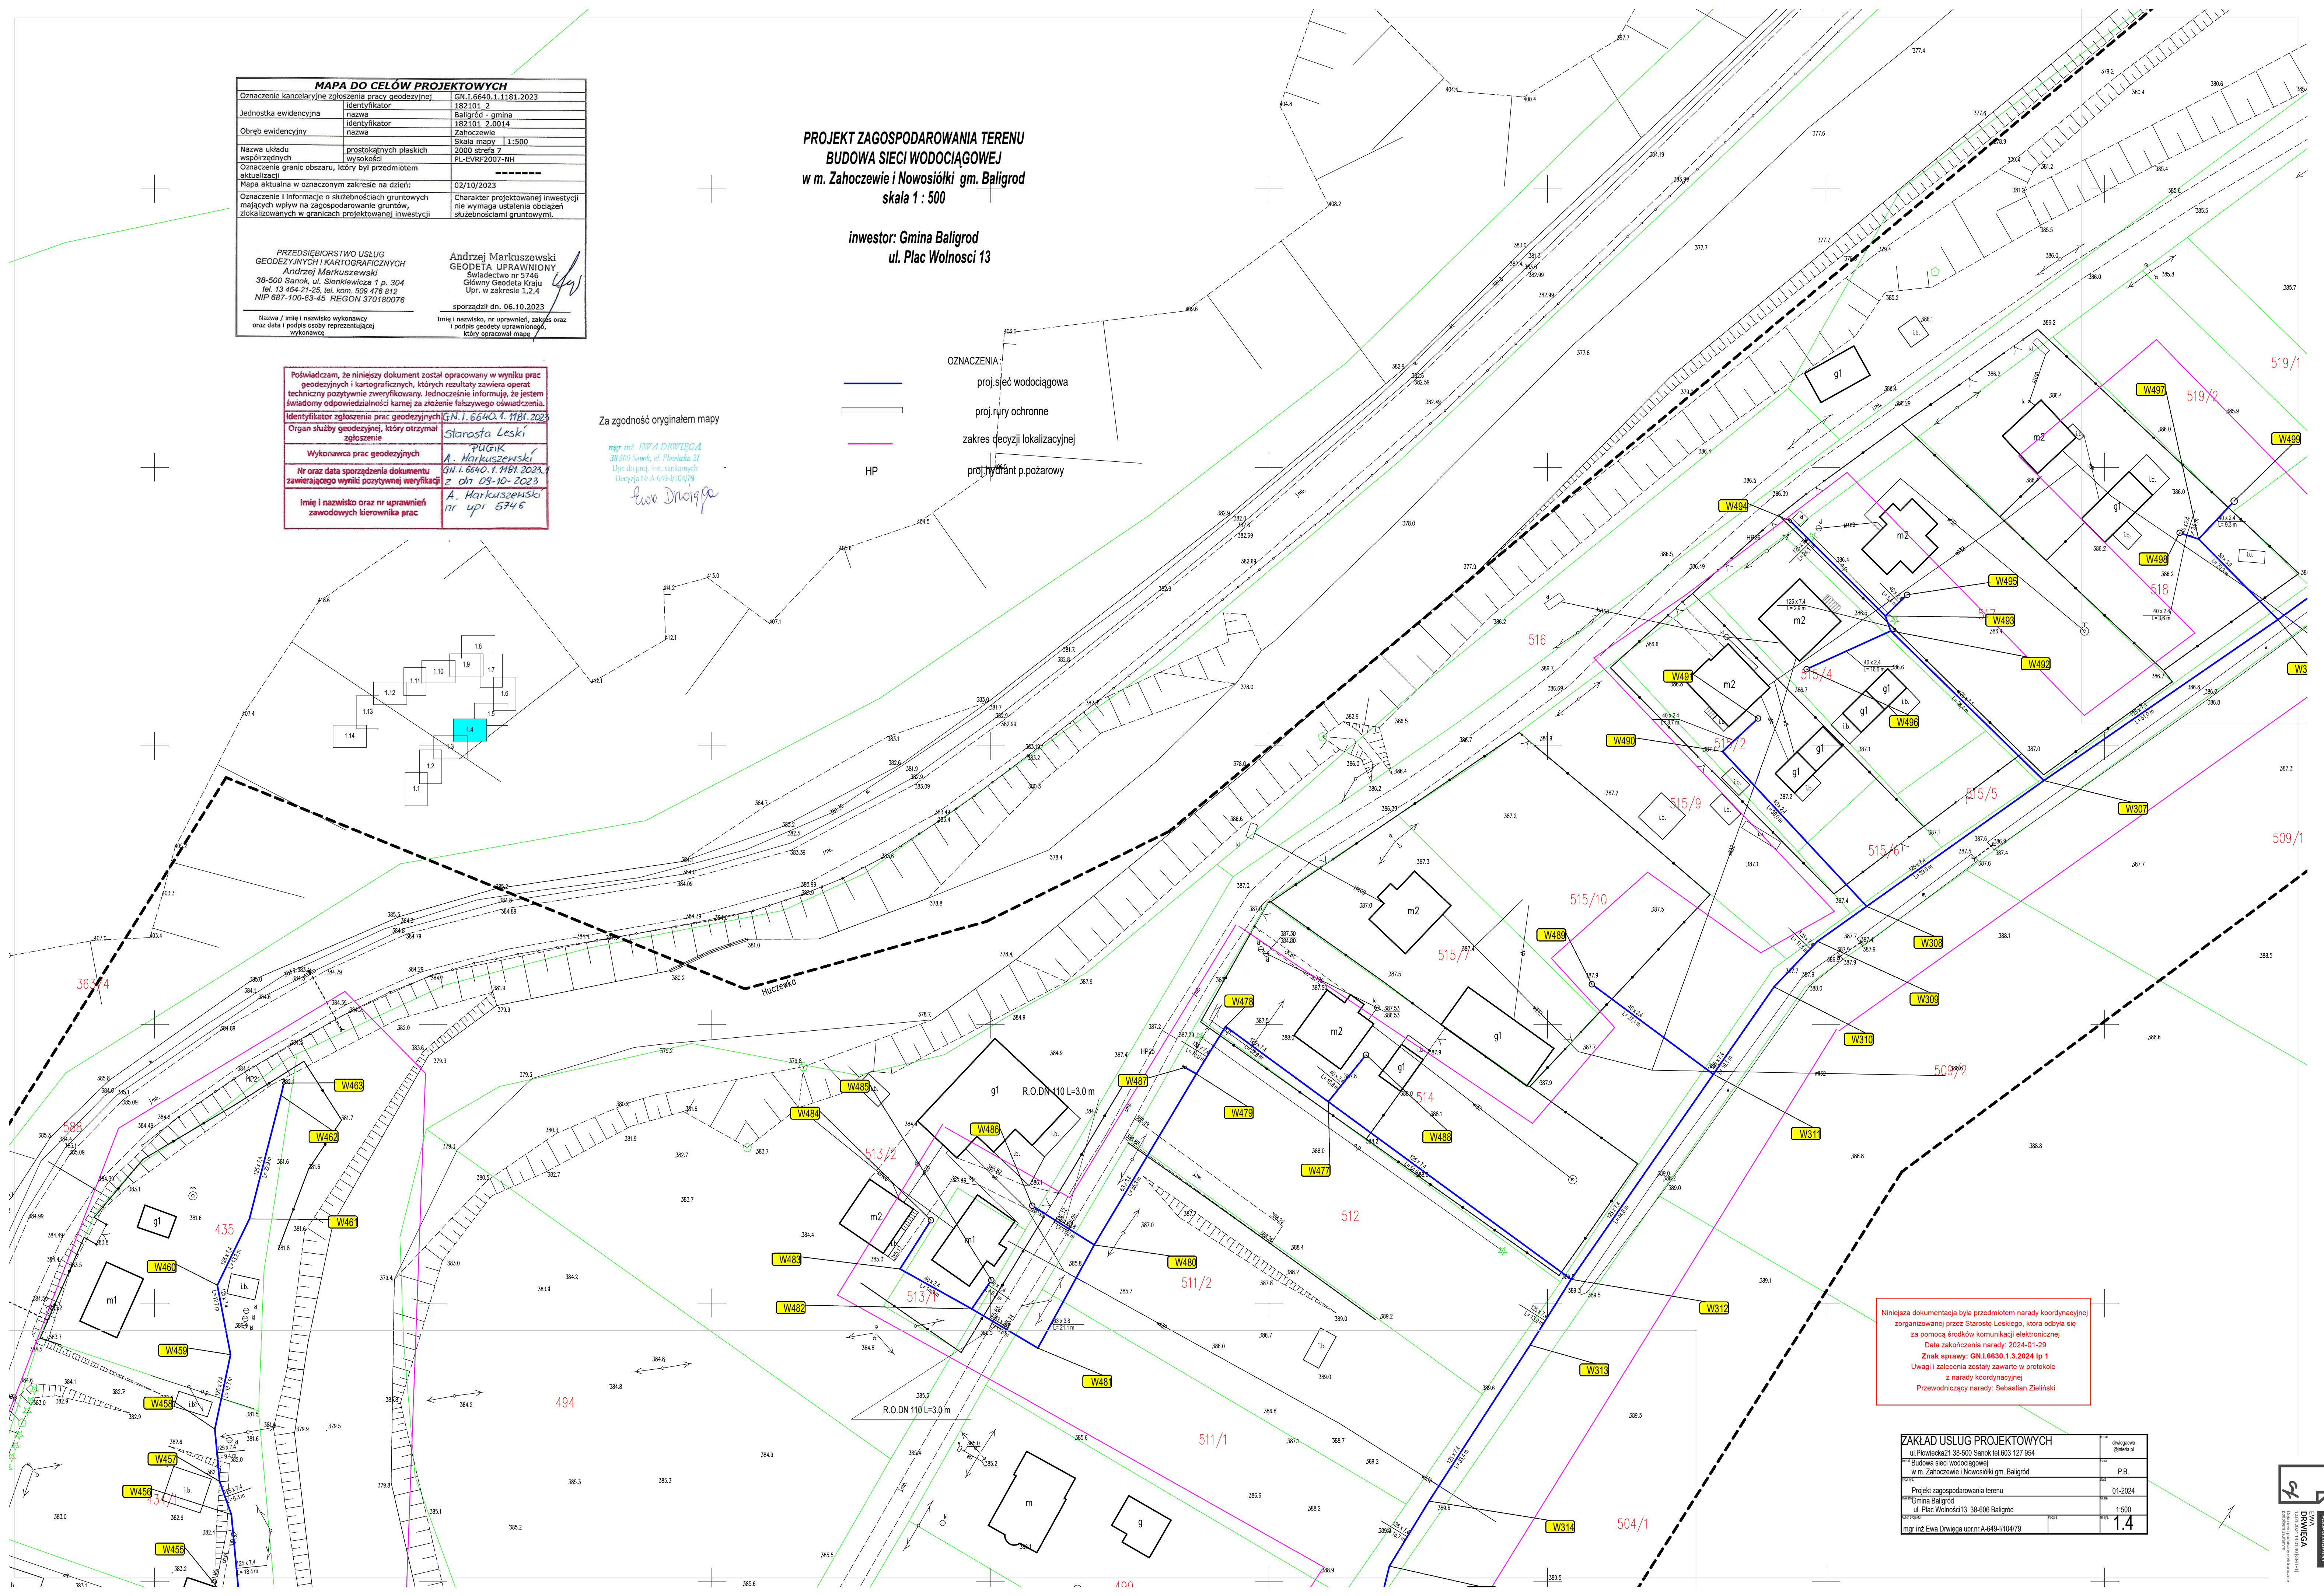

Niniejsza dokumentacja była przedmiotem narady koordynacyjnej zorganizowanej przez Starostę Leskiego, która odbyła się za pomocą środków komunikacji elektronicznej. Data zakończenia narady: 2024-01-29. Znak sprawy: GN.1.6630.1.3.2024 tp 1. Uwagi i zalecenia zostały zawarte w protokole z narady koordynacyjnej. Przewodniczący narady: Sebastian Zieliński

ZAKŁAD USŁUG PROJEKTOWYCH	
ul. Piłsudskiego 21 38-500 Sanok tel. 603 127 954	drzwiarka pl
Budowa sieci wodociągowej w m. Zahoczewie i Nowosiółki gm. Baligród	P.B.
Projekt zagospodarowania terenu	01-2024
Gmina Baligród ul. Plac Wolności 13 38-608 Baligród	1:500
mgr inż. Ewa Drwięga upr.nr.A-649-110479	1.4