

Położenie obszaru opracowania




MAPA DO CELÓW PROJEKTOWYCH					Skala 1:500	
Identyfikator geodezyjnych		zgłoszenia prac		GKNIV.6642.1.6423.2023		
Nr roboty wykonawcy			253/2023			
Nazwa gminy			Supraśl			
Obręb ewidencyjny	identyfikator		200209_5.0003			
	nazwa		Grabówka			
Określenie obszaru, który był przedmiotem aktualizacji						
Układ współrzędnych płaskich						
Układ wysokości						
Arkusze mapy zasadniczej						
Nazwa wykonawcy geodezyjnych		prac		USŁUGI GEODEZYJNO-KARTOGRAFICZNE GEO-CAD MARCIN CHOCHA ul. Towarowa 28/27 15-007 Białystok tel. 0662958651; email:geocad@piasta.pl www.geocad-piasta.pl		
Kierownik prac geodezyjnych; osoba która opracowała mapę		Marek Chocha uprawnienia zawodowe nr 19288				
Data opracowania mapy		17 października 2023 r.				

Brak punktów osnowy geodezyjnej w obszarze opracowania.

Poświadczam, że niniejszy dokument został opracowany w wyniku prac geodezyjnych i kartograficznych, których rezultaty zawiera operat techniczny pozytywnie zweryfikowany. Jednocześnie informuję, że jestem świadomy odpowiedzialności karnej za złożenie fałszywego oświadczenia.

Identyfikator zgłoszenia prac geodezyjnych	GKNIV.6642.1.6423.2023
Organ służby geodezyjnej, który otrzymał zgłoszenie	Starosta Powiatu Białostockiego
Wykonawca prac geodezyjnych	USŁUGI GEODEZYJNO-KARTOGRAFICZNE GEO-CAD MARCIN CHOCHA
Nr oraz data sporządzenia dokumentu zawierającego wynik pozytywnej weryfikacji	Protokół weryfikacji nr: GKNIV.6642.1.6423.2023_1 z dnia 20.10.2023
Imię i nazwisko oraz nr uprawnień zawodowych kierownika prac	Marek Chocha Nr uprawnień 19288

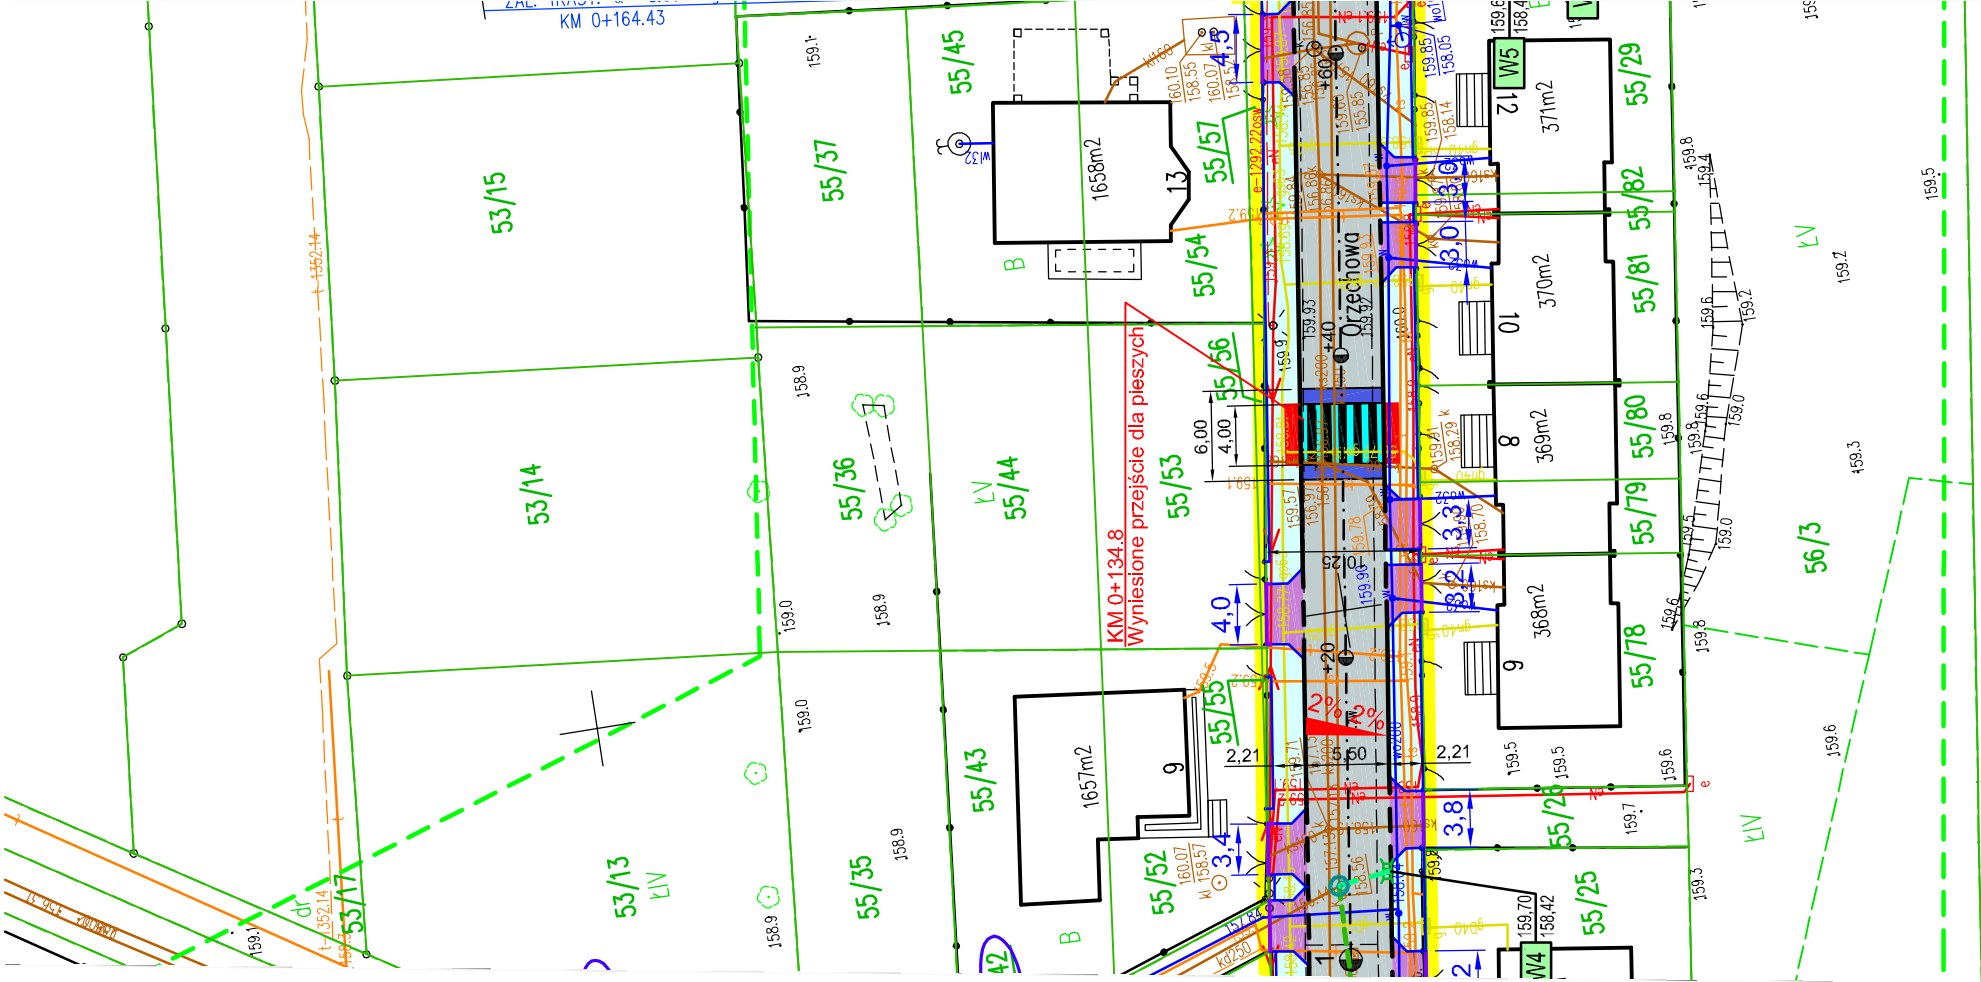

PROJEKT ZAGOSPODAROWANIA TERENU

Skala: 1:500

LEGENDA:

PROJEKTOWANE:	
nawierzchnia z betonowej kostki brukowej gr. 8 cm	
zjazd z betonowej kostki brukowej gr. 8 cm	
chodnik z betonowej kostki brukowej gr. 6 cm	
rampa dla pieszych	
wyniesione przejście dla pieszych z betonowej kostki brukowej gr. 8 cm	
zieleniec	
działki zajęte pod opracowanie	55/58
zakres opracowania	
kanalizacja deszczowa	
przykanalik, wpust	

ISTNIEJACE:	
slup energetyczny	
kabel energetyczny	
kabel telefoniczny	
kanalizacja sanitarna	
sieć gazowa	
wodociąg	
kanalizacja deszczowa	

BIPRO	BIURO PROJEKTÓW "BIPRO" 15-139 Białystok, ul. Ks. A. Syczewskiego 8/301
OBIEKT: Budowa drogi gminnej nr 105153B ul. Orzechowej w Grabówce wraz z budową i rozbudową niezbędnej infrastruktury technicznej	
TEMAT: Projekt wykonawczy	
Opracował branża drogowa: mgr inż. Adam Żmuidzin	Podpis:
Projektant branża drogowa: mgr inż. Grzegorz Ciurla BŁ/101/02	
Nazwa rysunku:	
Projekt zagospodarowania terenu	
Data: 17.03.2026	
Skala: 1:500	Rys. nr 1