


PLAN SYTUACYJNY

skala 1:500

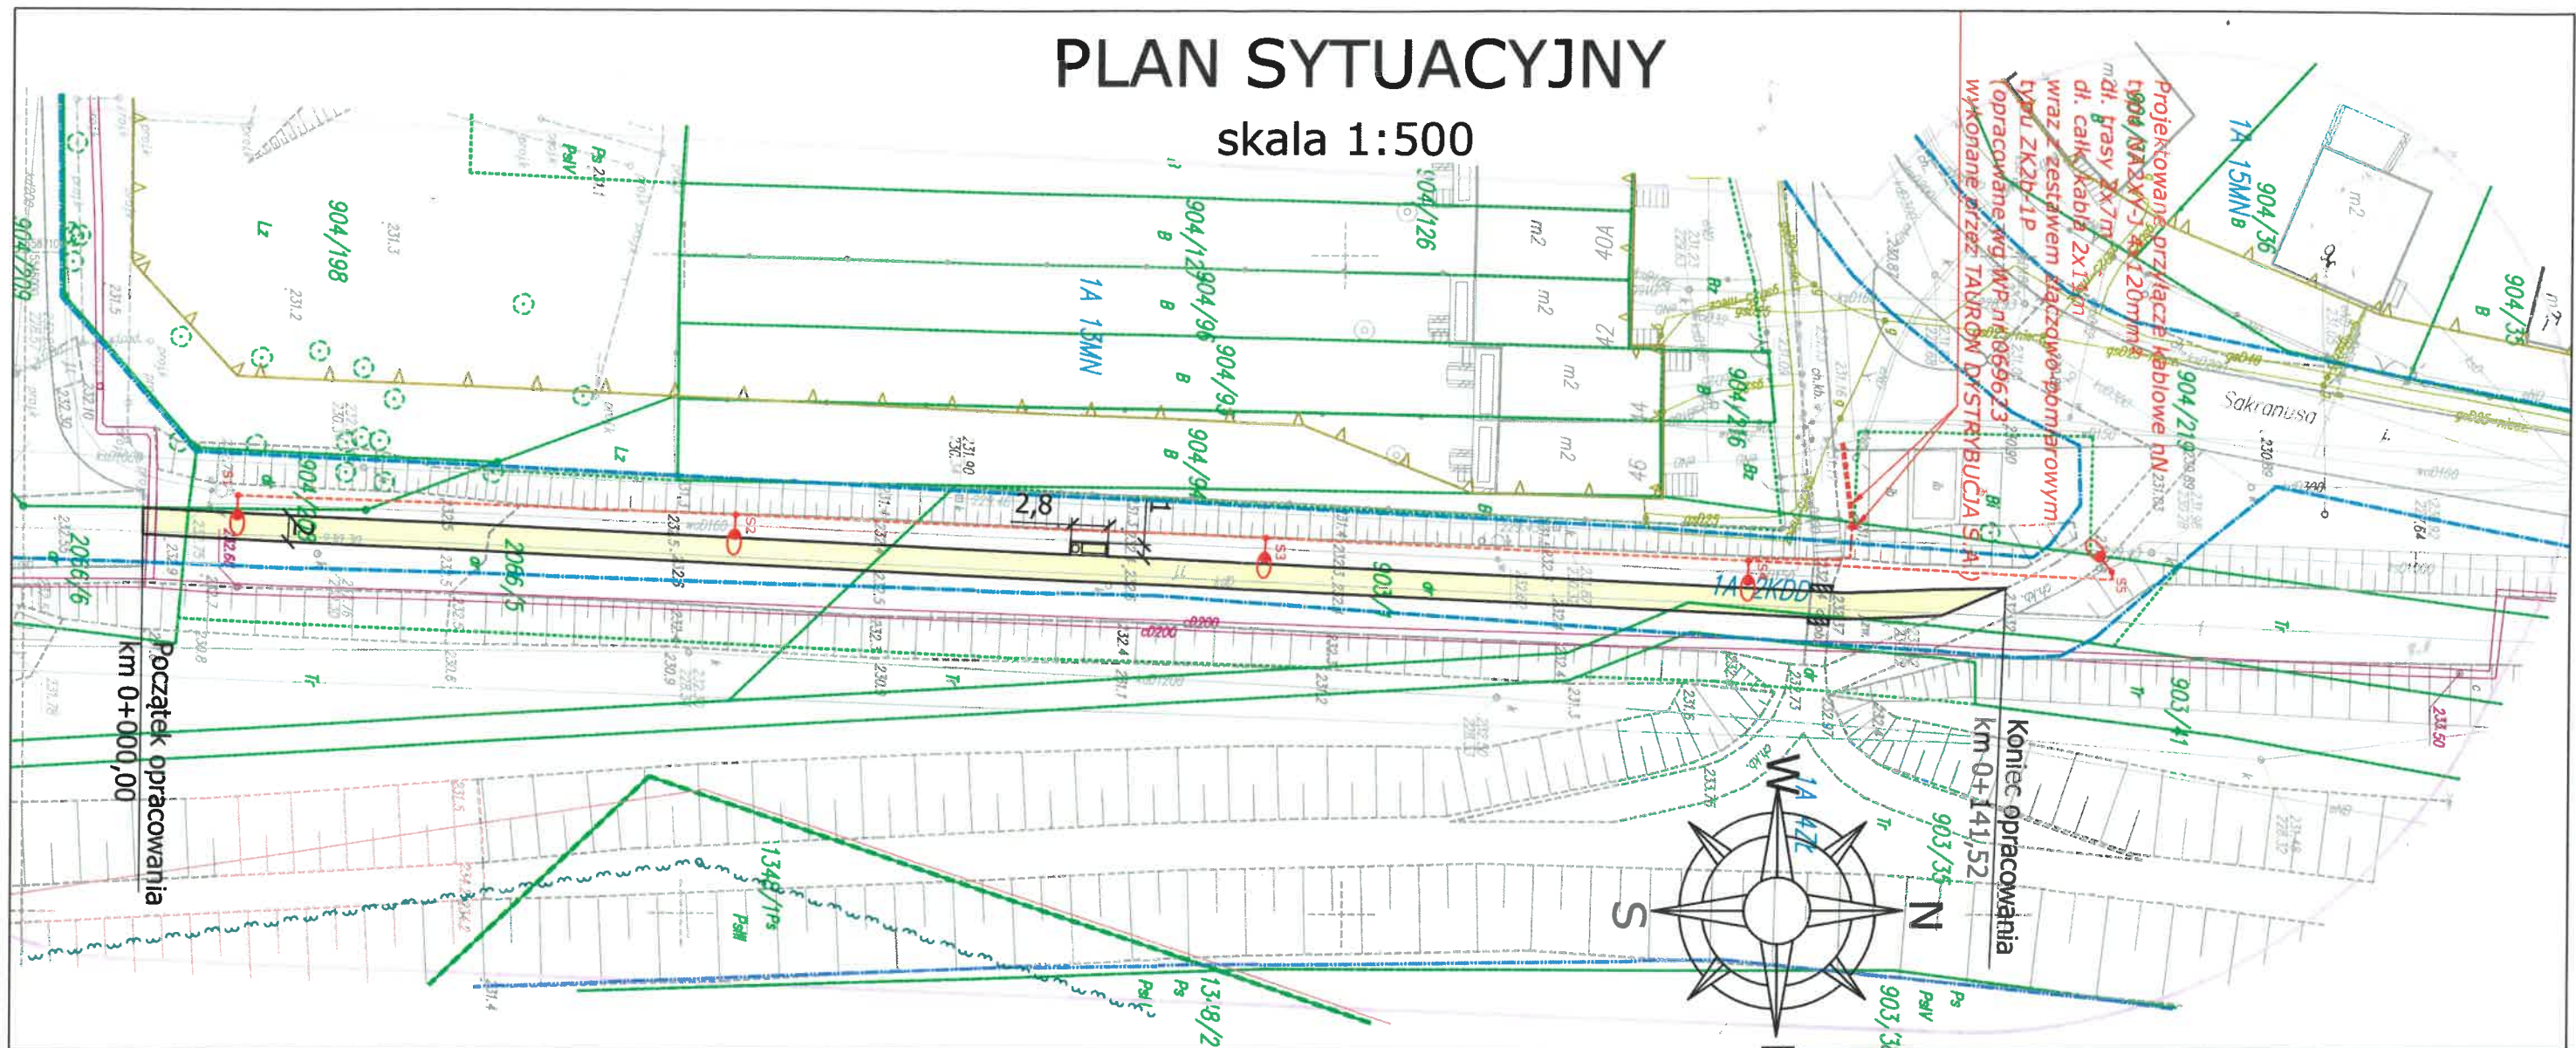

LEGENDA

ELEMENTY ISTNIEJĄCE

- eN sieć energetyczna
- w sieć wodociągowa
- t sieć teletechniczna
- g sieć gazowa
- kan sieć kanalizacji deszczowej
- gr granica działki

ELEMENTY BUDOWANE

- Chodnik - naw. betonowa kostka brukowa
- Dowiązanie wysokościowe chodnika - naw. betonowa kostka brukowa
- Słup wraz z oprawą oświetleniową
- Kabel elektroenergetyczny
- Ławka
- Kosz na śmieci

PRACOWNIA INŻYNIERSKA S1 MARCIN HAJOST

43-300 Bielsko - Biała, ul. Barlickiego 15/6

NIP 549-164-37-72 | pracownias1@onet.pl | tel. 500 107 085 | tel/fax: (33) 499 97 55

| | | | |
|-------------------|---|--------------|-----------|
| temat projektu: | BUDOWA CIĄGU PIESZEGO ŁĄCZĄCEGO UL. JESIONOWĄ Z UL. SAKRANUSA | | |
| inwestor: | Gmina Miasto Oświęcim ul. Zaborska 2 32-600 Oświęcim | | |
| adres inwestycji: | ul. Jesionowa, ul. Sakranusa, 32-600 Oświęcim <small>jednostka ewid.: 121301_1 Oświęcim; obręb: 0006 Babice</small> | | |
| tytuł rysunku: | Plan sytuacyjny | | |
| projektował: | inż. Marcin Hajost nr upr. SLK/2005/PWOD/07 | | |
| data: 09.2023 r. | | skala: 1:500 | nr rys. 1 |