

PROJEKT ZAGOSPODAROWANIA TERENU

skala 1:500

MAPA DO CELÓW PROJEKTOWYCH

Skala 1:500

Jednostka ewidencyjna: 121301_1 Oświęcim - miasto

Obręb: [0006] Babice

Sekcja układ 2000: 6.125.31.20.3.4, 6.125.31.25.1.2

Układ 2000/ Amsterdam (PL-EVRF2007-NH)

SGG.6640.1732.2023

Mapę wykonano na podstawie mapy zasadniczej numerycznej oraz pomiaru uzupełniającego.

Mapa jest aktualna w zakresie sytuacyjno-wysokościowym i uzbrojenia terenu w obszarze oznaczonym kolorem różowym. Nie wyklucza się istnienia na danym terenie innych przewodów uzbrojenia podziemnego niewykazanych na mapie zasadniczej i niewykazanych przez poszczególne jednostki branżowe.

Przedstawione granice ewidencji gruntów nie stanowią podstawy do wyznaczenia w terenie.

Uwaga:

Mapa do celów projektowych wykonana została bez ustaleń obciążeń tj. służebności gruntowych ujawnionych w księgach wieczystych


Sporządził: L. ks. zam. 74/2023 r.

Legenda:

1A 4ZŁ
linie rozgraniczające tereny o różnym przeznaczeniu lub różnych sposobach zagospodarowania w MPZP wraz z symbolami terenów nieprzekraczalne linie zabudowy zespół przyrodniczo - krajobrazowy "Dolina Dolnej Soły" granice użytków ekologicznych granica obszaru bezpośredniego zagrożenia powodzią granica strefy ochronnej wału przeciwpowodziowego

BIURO USŁUG GEODEZYJNYCH I KARTOGRAFICZNYCH
mgr inż. Piotr Rygula
Groc, ul. Kołista 29
32-600 Oświęcim, tel. 513 287 239
NIP 5492442426 R-362831893

GEODETA UPRAWNIONY
uprawnienia nr 23220
mgr inż. Piotr Rygula
2023-08-31

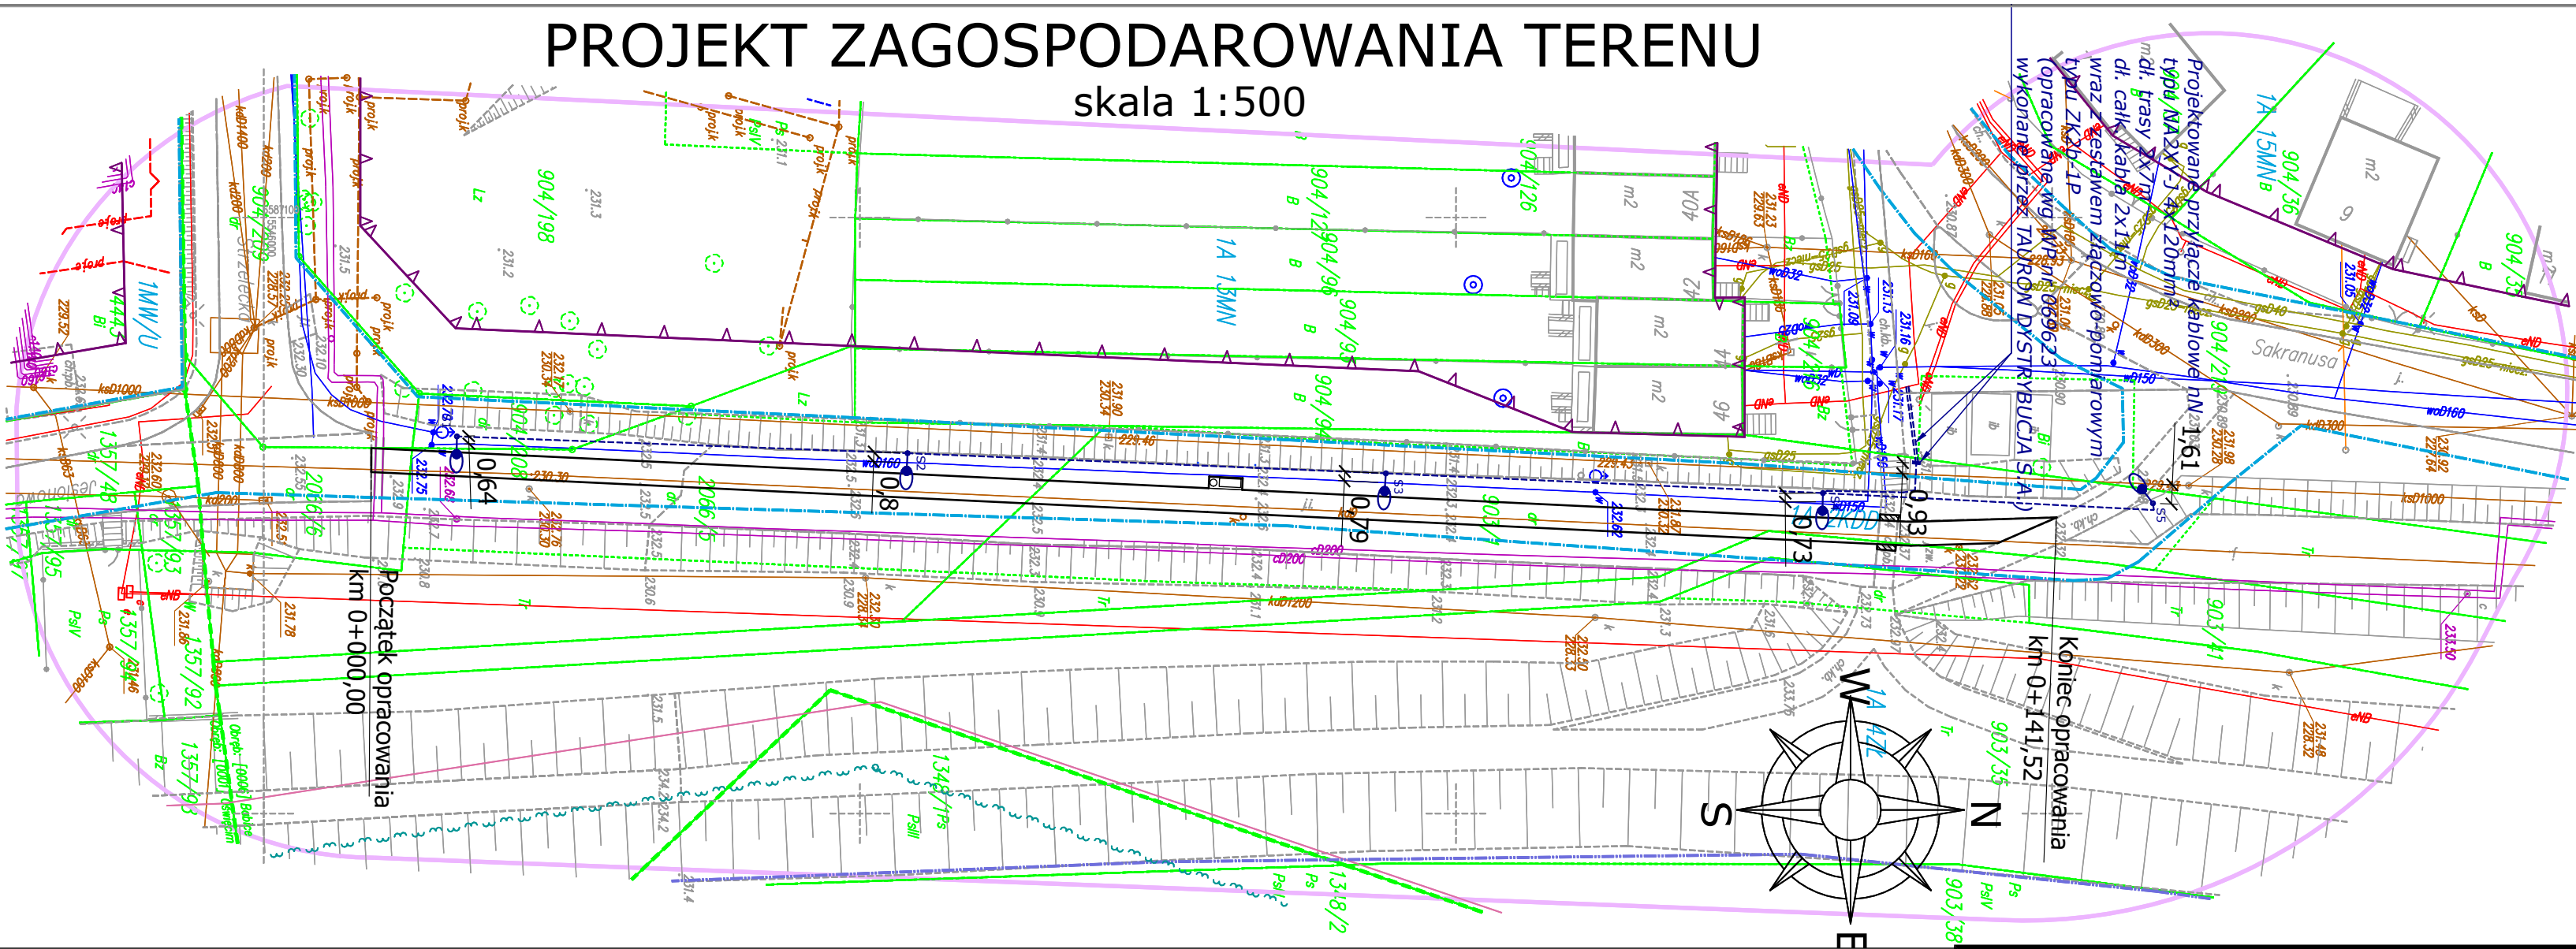

Oświadczam, że operat techniczny zawierający rezultaty prac geodezyjnych, w wyniku których powstał niniejszy dokument uzyskał pozytywny wynik weryfikacji. Jestem świadomy odpowiedzialności karnej za złożenie fałszywego oświadczenia.	
Identyfikator zgłoszenia prac geodezyjnych	SGG.6640.1732.2023
Organ służby geodezyjnej i kartograficznej, który otrzymał zgłoszenie	Starosta Oświęcimski
Wykonawca prac geodezyjnych	BIURO USŁUG GEODEZYJNYCH I KARTOGRAFICZNYCH mgr inż. Piotr Rygula Groc ul. Kołista 29 32-600 Oświęcim
Nr oraz data sporządzenia dokumentu zawierającego wynik pozytywnej weryfikacji	Protokół Nr SGG.6640.1732.2023_34974 z 13.09.2023 r.
Imię i nazwisko oraz nr uprawnień zawodowych kierownika prac geodezyjnych	Piotr Rygula 23220
Data i podpis kierownika prac geodezyjnych	GEODETA UPRAWNIONY uprawnienia nr 23220 mgr inż. Piotr Rygula 2023-09-13

POTWIERDZAM ZGODNOŚĆ MAPY
Z ORYGINAŁEM

inż. Marcin Hajost
Uprawnienia budowlane do projektowania i kierowania robotami budowlanymi bez ograniczeń w specjalności drogowej nr SLK/2005/PWOD/07

STAROSTA OŚWIECIMSKI
Dokumentacja projektowa nr SGG.6630.6.2024
była przedmiotem narady koordynacyjnej przeprowadzonej za pomocą środków komunikacji elektronicznej zakończonej w dniu: 26-01-2024
Z up. Starosty Katarzyna Fuglewicz
PRZEWODNICZĄCY NARADY KOORDYNACYJNEJ

LEGENDA

ELEMENTY ISTNIEJĄCE

- eN sieć energetyczna
- w sieć wodociągowa
- t sieć teletechniczna
- g sieć gazowa
- kd sieć kanalizacji deszczowej
- granica działki

ELEMENTY BUDOWANE

- Chodnik - naw. betonowa kostka brukowa
- Stup wraz z oprawą oświetleniową
- Kabel elektroenergetyczny
- Ławka
- Kosz na śmieci

PRACOWNIA INŻYNIERSKA S1 MARCIN HAJOST

43-300 Bielsko - Biała, ul. Barlickiego 15/6

NIP 549-164-37-72 | pracownias1@onet.pl | tel. 500 107 085 | tel/fax: (33) 499 97 55

temat projektu:	BUDOWA CIĄGU PIESZEGO ŁĄCZĄCEGO UL. JESIONOWĄ Z UL. SAKRANUSA
inwestor:	Gmina Miasto Oświęcim ul. Zaborska 2 32-600 Oświęcim
adres inwestycji:	ul. Jesionowa, ul. Sakranusa, 32-600 Oświęcim jednostka ewid.: 121301_1 Oświęcim; obręb: 0006 Babice
stadium:	Projekt zagospodarowania terenu
projektował:	inż. Marcin Hajost nr upr. SLK/2005/PWOD/07

data: 10.2023 r. skala: 1:500 nr rys. 1