



RZUT DACHU

SKALA 1:50

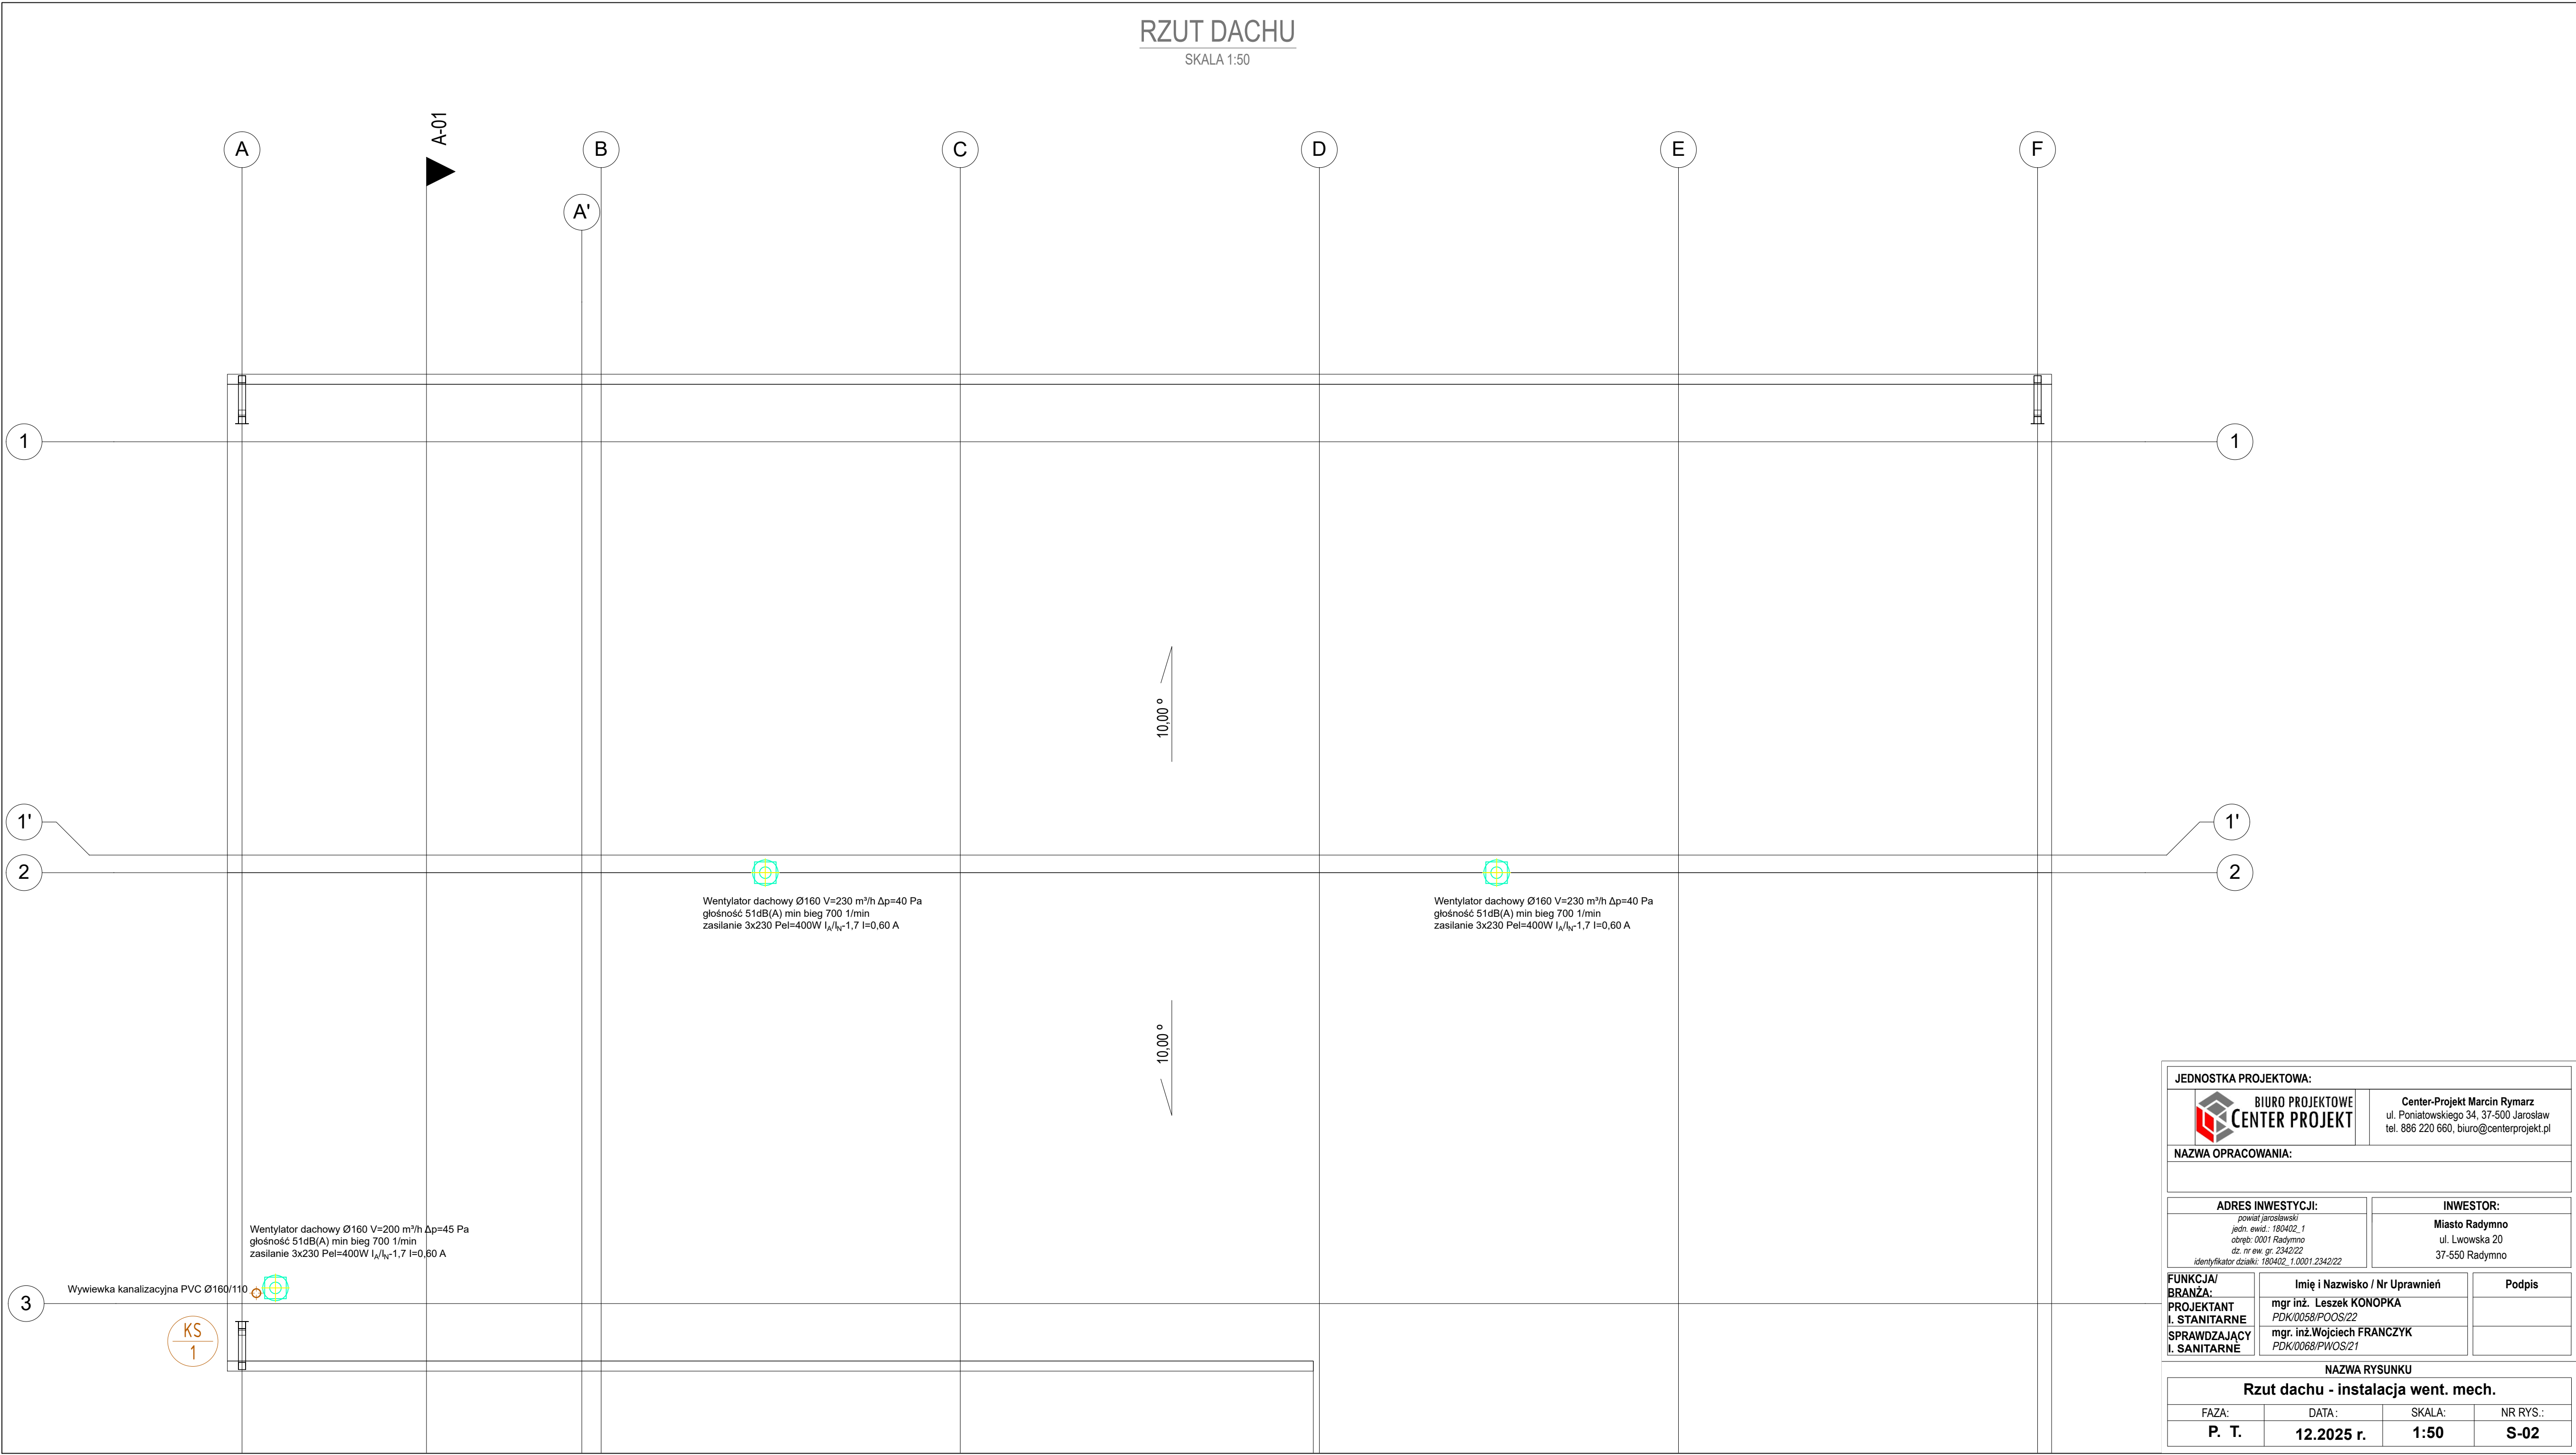

JEDNOSTKA PROJEKTOWA:			
<div></div> <div>BIURO PROJEKTOWE CENTER PROJEKT</div>		<div>Center-Projekt Marcin Rymarz</div> <div>ul. Poniatowskiego 34, 37-500 Jarosław</div> <div>tel. 886 220 660, biuro@centerprojekt.pl</div>	
NAZWA OPRACOWANIA:			
ADRES INWESTYCJI:		INWESTOR:	
powiat jarosławski jedn. ewid.: 180402_1 obręb: 0001 Radymno dz. nr ew. gr. 2342/22 identyfikator działki: 180402_1.0001.2342/22		Miasto Radymno ul. Lwowska 20 37-550 Radymno	
FUNKCJA/ BRANŻA:		Podpis	
PROJEKTANT I. STANITARNE		Imię i Nazwisko / Nr Uprawnień	
SPRAWDZAJĄCY I. SANITARNE		mgr inż. Leszek KONOPKA PDK/0058/POOS/22	
		mgr. inż. Wojciech FRANCIK PDK/0068/PWOS/21	
NAZWA RYSUNKU			
Rzut dachu - instalacja went. mech.			
FAZA:		NR RYS.:	
P. T.		S-02	
12.2025 r.		1:50	