


Legenda

Granice i ewidencja

- Granice działek
- 39 Numer działki
- - - Os drogi
- Krawężnik betonowy 15x30
- Krawężnik betonowy 15x30 - zaniżony
- Krawężnik najazdowy
- Odtworzenie warstwy ścieralnej
- Chodnik z kostki betonowej
- Zjazdy z kostki betonowej
- Zatoki postojowe z kostki betonowej
- Ciąg pieszo - rowerowy
- Zieleń - mata rozchodnikowa
- Płytki dotykowe

| | | | |
|----------------------------|---|------------------|---------------------------|
| Zamawiający | Gmina Szydłowiec 26 - 500 Szydłowiec, ul. Rynek Wielki 1 | | |
| Wykonawca | USŁUGI PROJEKTOWE inż. Marcin Różycki 03-289 Warszawa, ul. Zdziarska 83Y/2 NIP 5361592562, REGON 521880390 TEL. 502-251-463 | | |
| Inwestycja | Przebudowa drogi gminnej nr 400531W ulica Folwarcznej | | |
| Tytuł opracowania | Program funkcjonalno - użytkowy | | |
| Tytuł rysunku | Część rysunkowa Plan zagospodarowania terenu | | |
| Projektant Nr uprawnień | inż. Marcin Różycki MAZ/0392/POOD/06 | | Podpis: |
| Branża: Drogowa | Skala: 1:500 | Data: 03.2024 | Nr rysunku: PZT - 0101 |

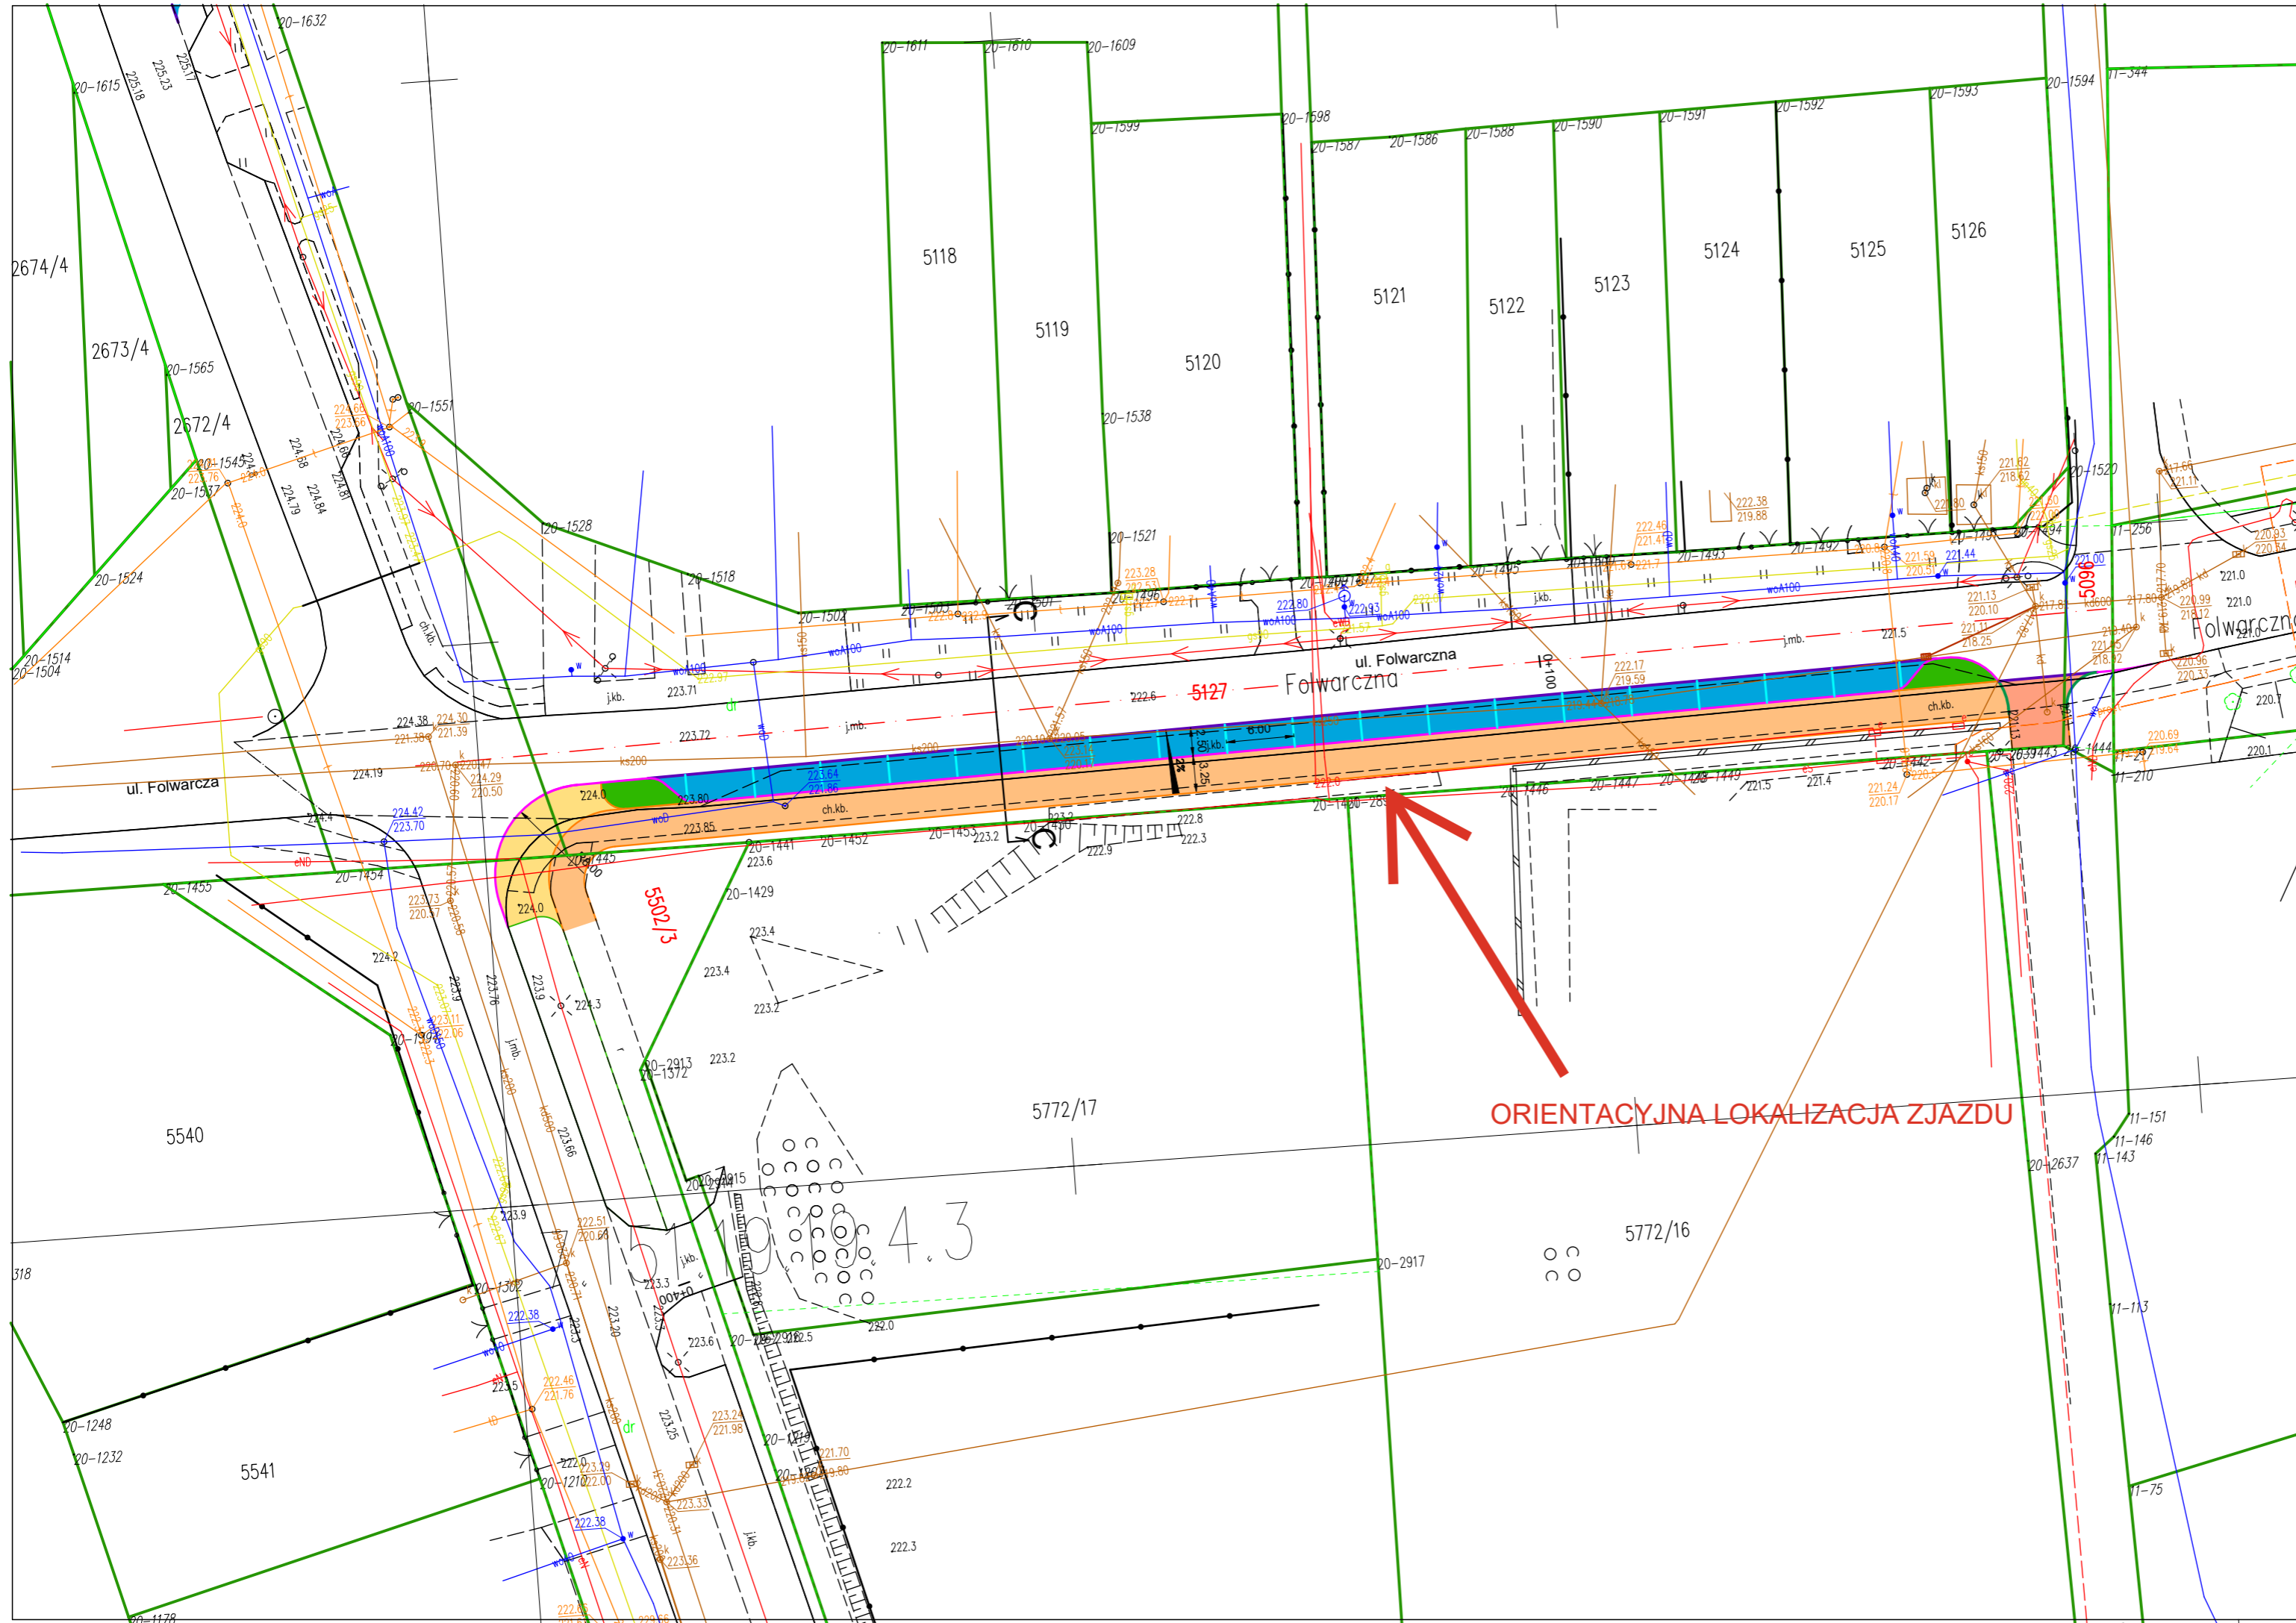

- ### Legenda
- Granice i ewidencja
- Granice działek
 - 39 Numer działki
 - - - Os drogi
 - Krawężnik betonowy 15x30
 - Krawężnik betonowy 15x30 - zaniżony
 - Krawężnik najazdowy
 - Odtworzenie warstwy ścieralnej
 - Chodnik z kostki betonowej
 - Zjazdy z kostki betonowej
 - Zatoki postojowe z kostki betonowej
 - Ciąg pieszo - rowerowy
 - Zieleń - mata rozchodnikowa
 - Płytki dotykowe

ORIENTACYJNA LOKALIZACJA ZJAZDU

| | | | |
|----------------------------|---|------------------|---------------------------|
| Zamawiający | Gmina Szydłowiec 26 - 500 Szydłowiec, ul. Rynek Wielki 1 | | |
| Wykonawca | USŁUGI PROJEKTOWE inż. Marcin Różycki 03-289 Warszawa, ul. Zdziarska 83Y/2 NIP 5361592562, REGON 521880390 TEL. 502-251-463 | | |
| Inwestycja | Przebudowa drogi gminnej nr 400531W ulica Folwarcznej | | |
| Tytuł opracowania | Program funkcjonalno - użytkowy | | |
| Tytuł rysunku | Część rysunkowa Plan zagospodarowania terenu | | |
| Projektant Nr uprawnień | inż. Marcin Różycki MAZ/0392/POOD/06 | | Podpis: |
| Branża: Drogowa | Skala: 1:500 | Data: 03.2024 | Nr rysunku: PZT - 0101 |