


WYKAZ STALI

Nr4 $\varnothing 6$ co25cm- zbrojenie rozdzielcze

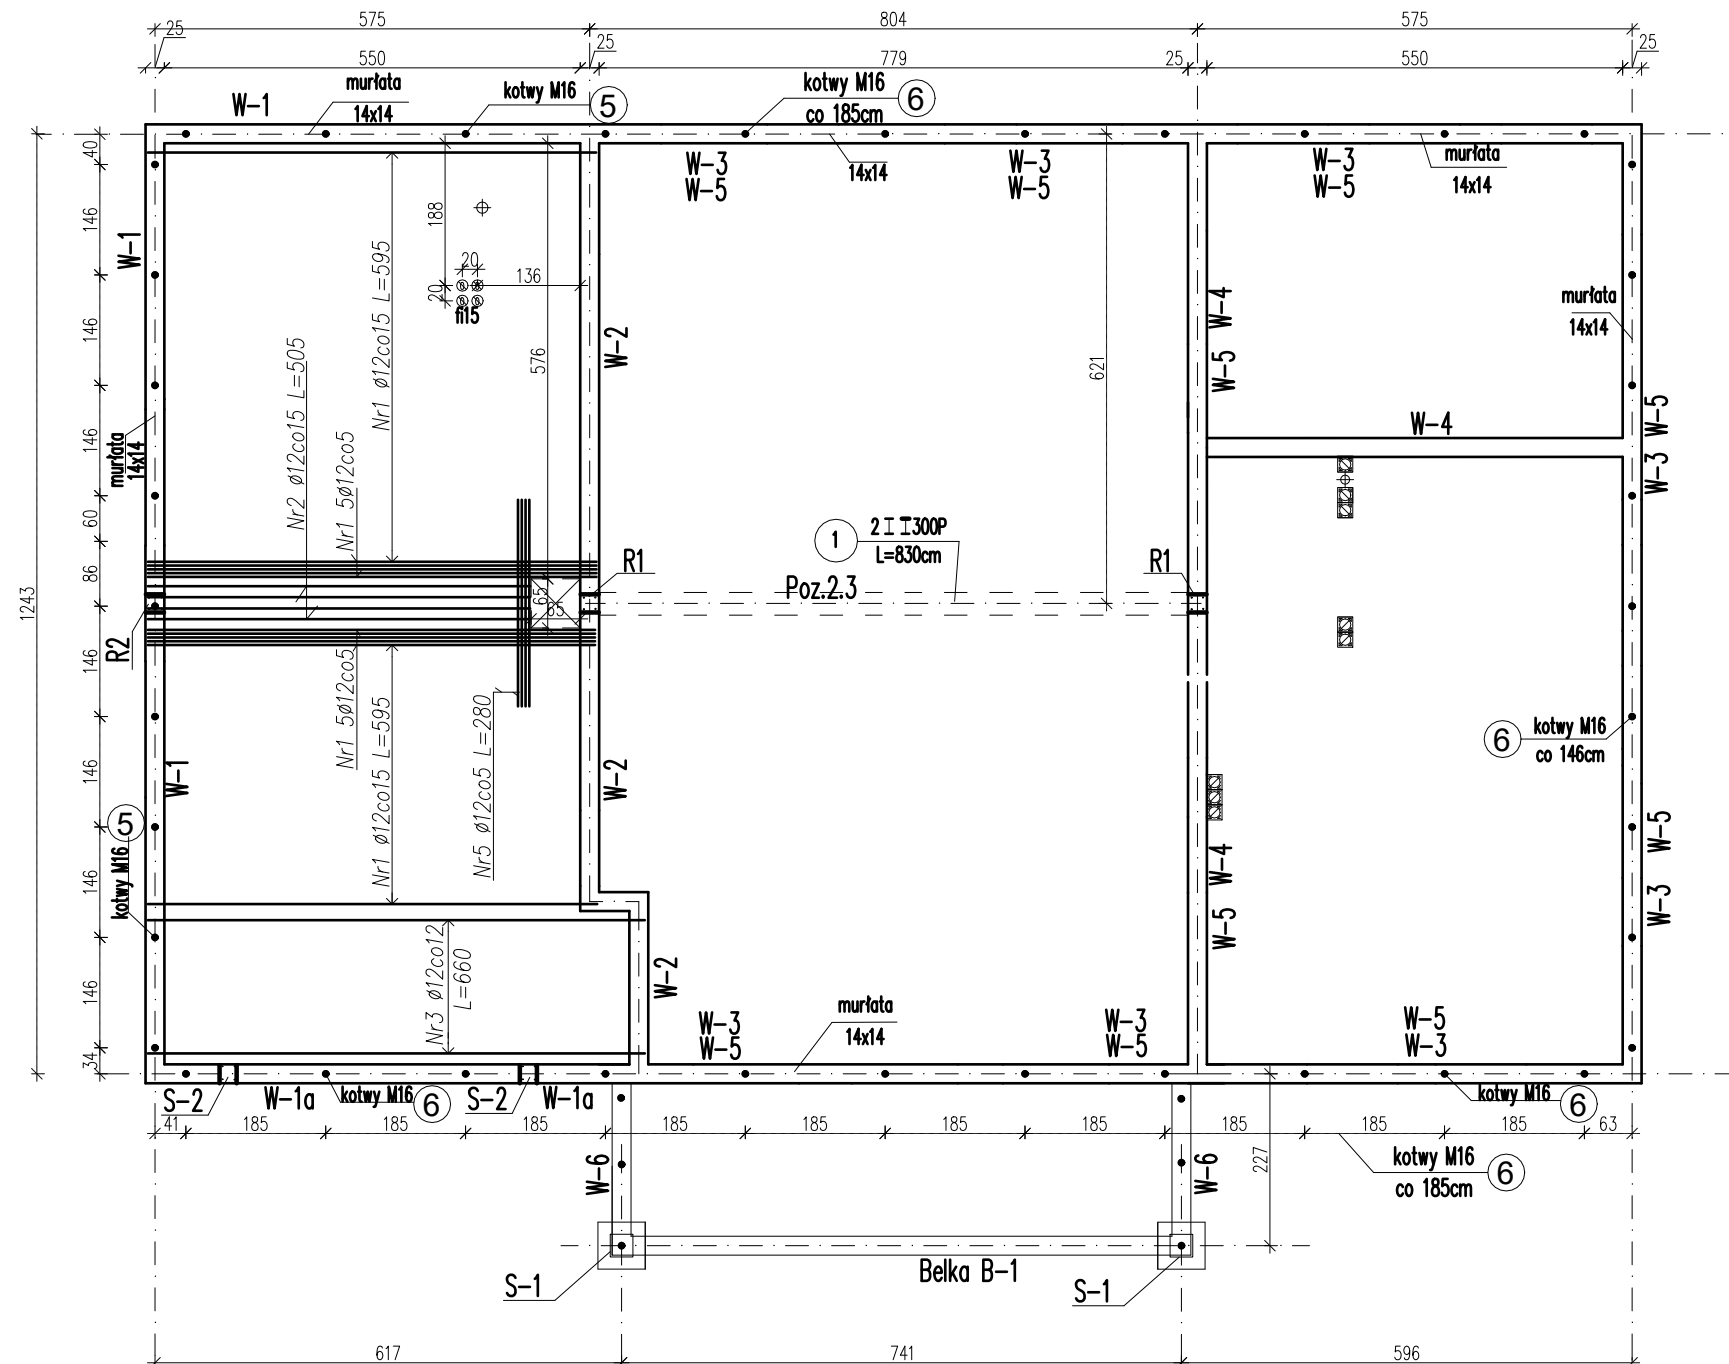

ROZPATRYWAĆ ŁĄCZNIE Z PROJEKTEM ARCHITEKTURY.
WSZYSTKIE ROZBIEŻNOŚCI Z PROJEKTAMI BRANŻOWYMI
SKONSULTOWAĆ Z UPRAWNIONYMI PROJEKTANTAMI.

Nr pręta	Ø (mm)	Długość pręta (cm)	Ilość (szt.)	Długość łączna (m)		
				A-0 Ø6	A-IIIIN Ø12	A-0 Ø16
1	12	595	74		376.7	
2	12	505	4		20.2	
3	12	660	16		105.6	
4	6	razem		300.0		
5	12	170	4		6.8	
Razem (m)				300.0	502.5	
Ciężar 1mb wg Ø (kg)				0.222	0.888	
Ciężar wg Ø (kg)				67.0	447.0	
Ogółem (kg)					514.0	

beton C20/25 (B25)
stal A-IIIIN (RB500W)
A-0 (St0S-b)

**architekci &
budownictwo**
od 1997

JEDNOSTKA PROJEKTOWA:

USŁUGI WYKONAWCZO-PROJEKTOWE
ADAM KŁOSKOWSKI

biuro: 15-082 Białystok, ul. Świętojańska 12A, lok.01
tel. 609 576 067 email: oib.kloskowski@wp.pl

NAZWA INWESTYCJI:

Projekt budynku remizy OSP w miejscowości
Łętownica z rozbiórką budynku po byłej szkole
podstawowej wraz z zagospodarowaniem terenu
przy projektowanym budynku

LOKALIZACJA:

Lętownica, gmina Szumowo
dz. nr geod. 363

INVESTOR

Gmina Szumowo, ul. 1 Maja 50,
18-305 Szumowo

STADIUM: PROJEKT TECHNICZNY

NAZWA RYSUNKU:

Rzut wieńców i murłat

BRANŽA: KONSTRUKCIJA

BRANZA: ROSSO
PROJEKTANT:

inż. Henryk Stypułkowski
nr upr.: B1/91/85

SPRAWDZAJĄCY:

mgr inż. Jarosław Werbel
nr upr.: Bł/140/87

DATA
05.01.2023

SKALA
1:100

NR RYS.
K2