

# PROJEKT ZAGOSPODAROWANIA TERENU

## WYKAZ URZĄDZEŃ

### URZĄDZENIA PROJEKTOWANE:

- bujnek czterosobowy
- bujnak rakietowy
- ślizg
- pociąg
- huśtawka podwójna (pompki + bicie gniazdo)
- piaskownica owalna
- trampolina
- bujnek jednorozowy
- bujnek ufo
- zestaw zabawowy
- huśtawka wagowa
- zestaw małej gaj
- piramida obrotowa
- piaskownica kwadratowa
- huśtawka podwójna (2x siodełko)
- ławka
- kosz na śmieci


### ISTNIEJĄCE URZĄDZENIA DO ZACHOWANIA:

- karuzele
- zestaw zabawowy średni
- samochódzik
- zjazd linowy

## LEGENDA

	istniejący budynek przedszkola
	istniejący budynek gospodarczy
	istniejący teren utwardzony (asfalt, kostka brukowa)
	istniejące drzewa
	istniejące ogrodzenie
	istniejące urządzenia placu zabaw do likwidacji
	istniejące urządzenia placu zabaw do zachowania
	granicz działek
	istniejąca sieć telekomunikacyjna
	istniejąca sieć gazowa
	istniejąca sieć wodociągowa
	istniejąca sieć energetyczna
	istniejąca sieć kanalizacji sanitarnej
	strefa bezpieczeństwa proj. urządzeń
	projektowana nawierzchnia z mat. przeszostowych

Niniejszy projekt zagospodarowania terenu został opracowany a podstawie mapy do celów projektowych przyjętej do Cieszyńskiego Powiatowego Zespołu Geodezji, Kartografii i Katastru w dniu 21.03.2024 r., co potwierdzono protokołem nr W/GD.6640.819.2024\_1

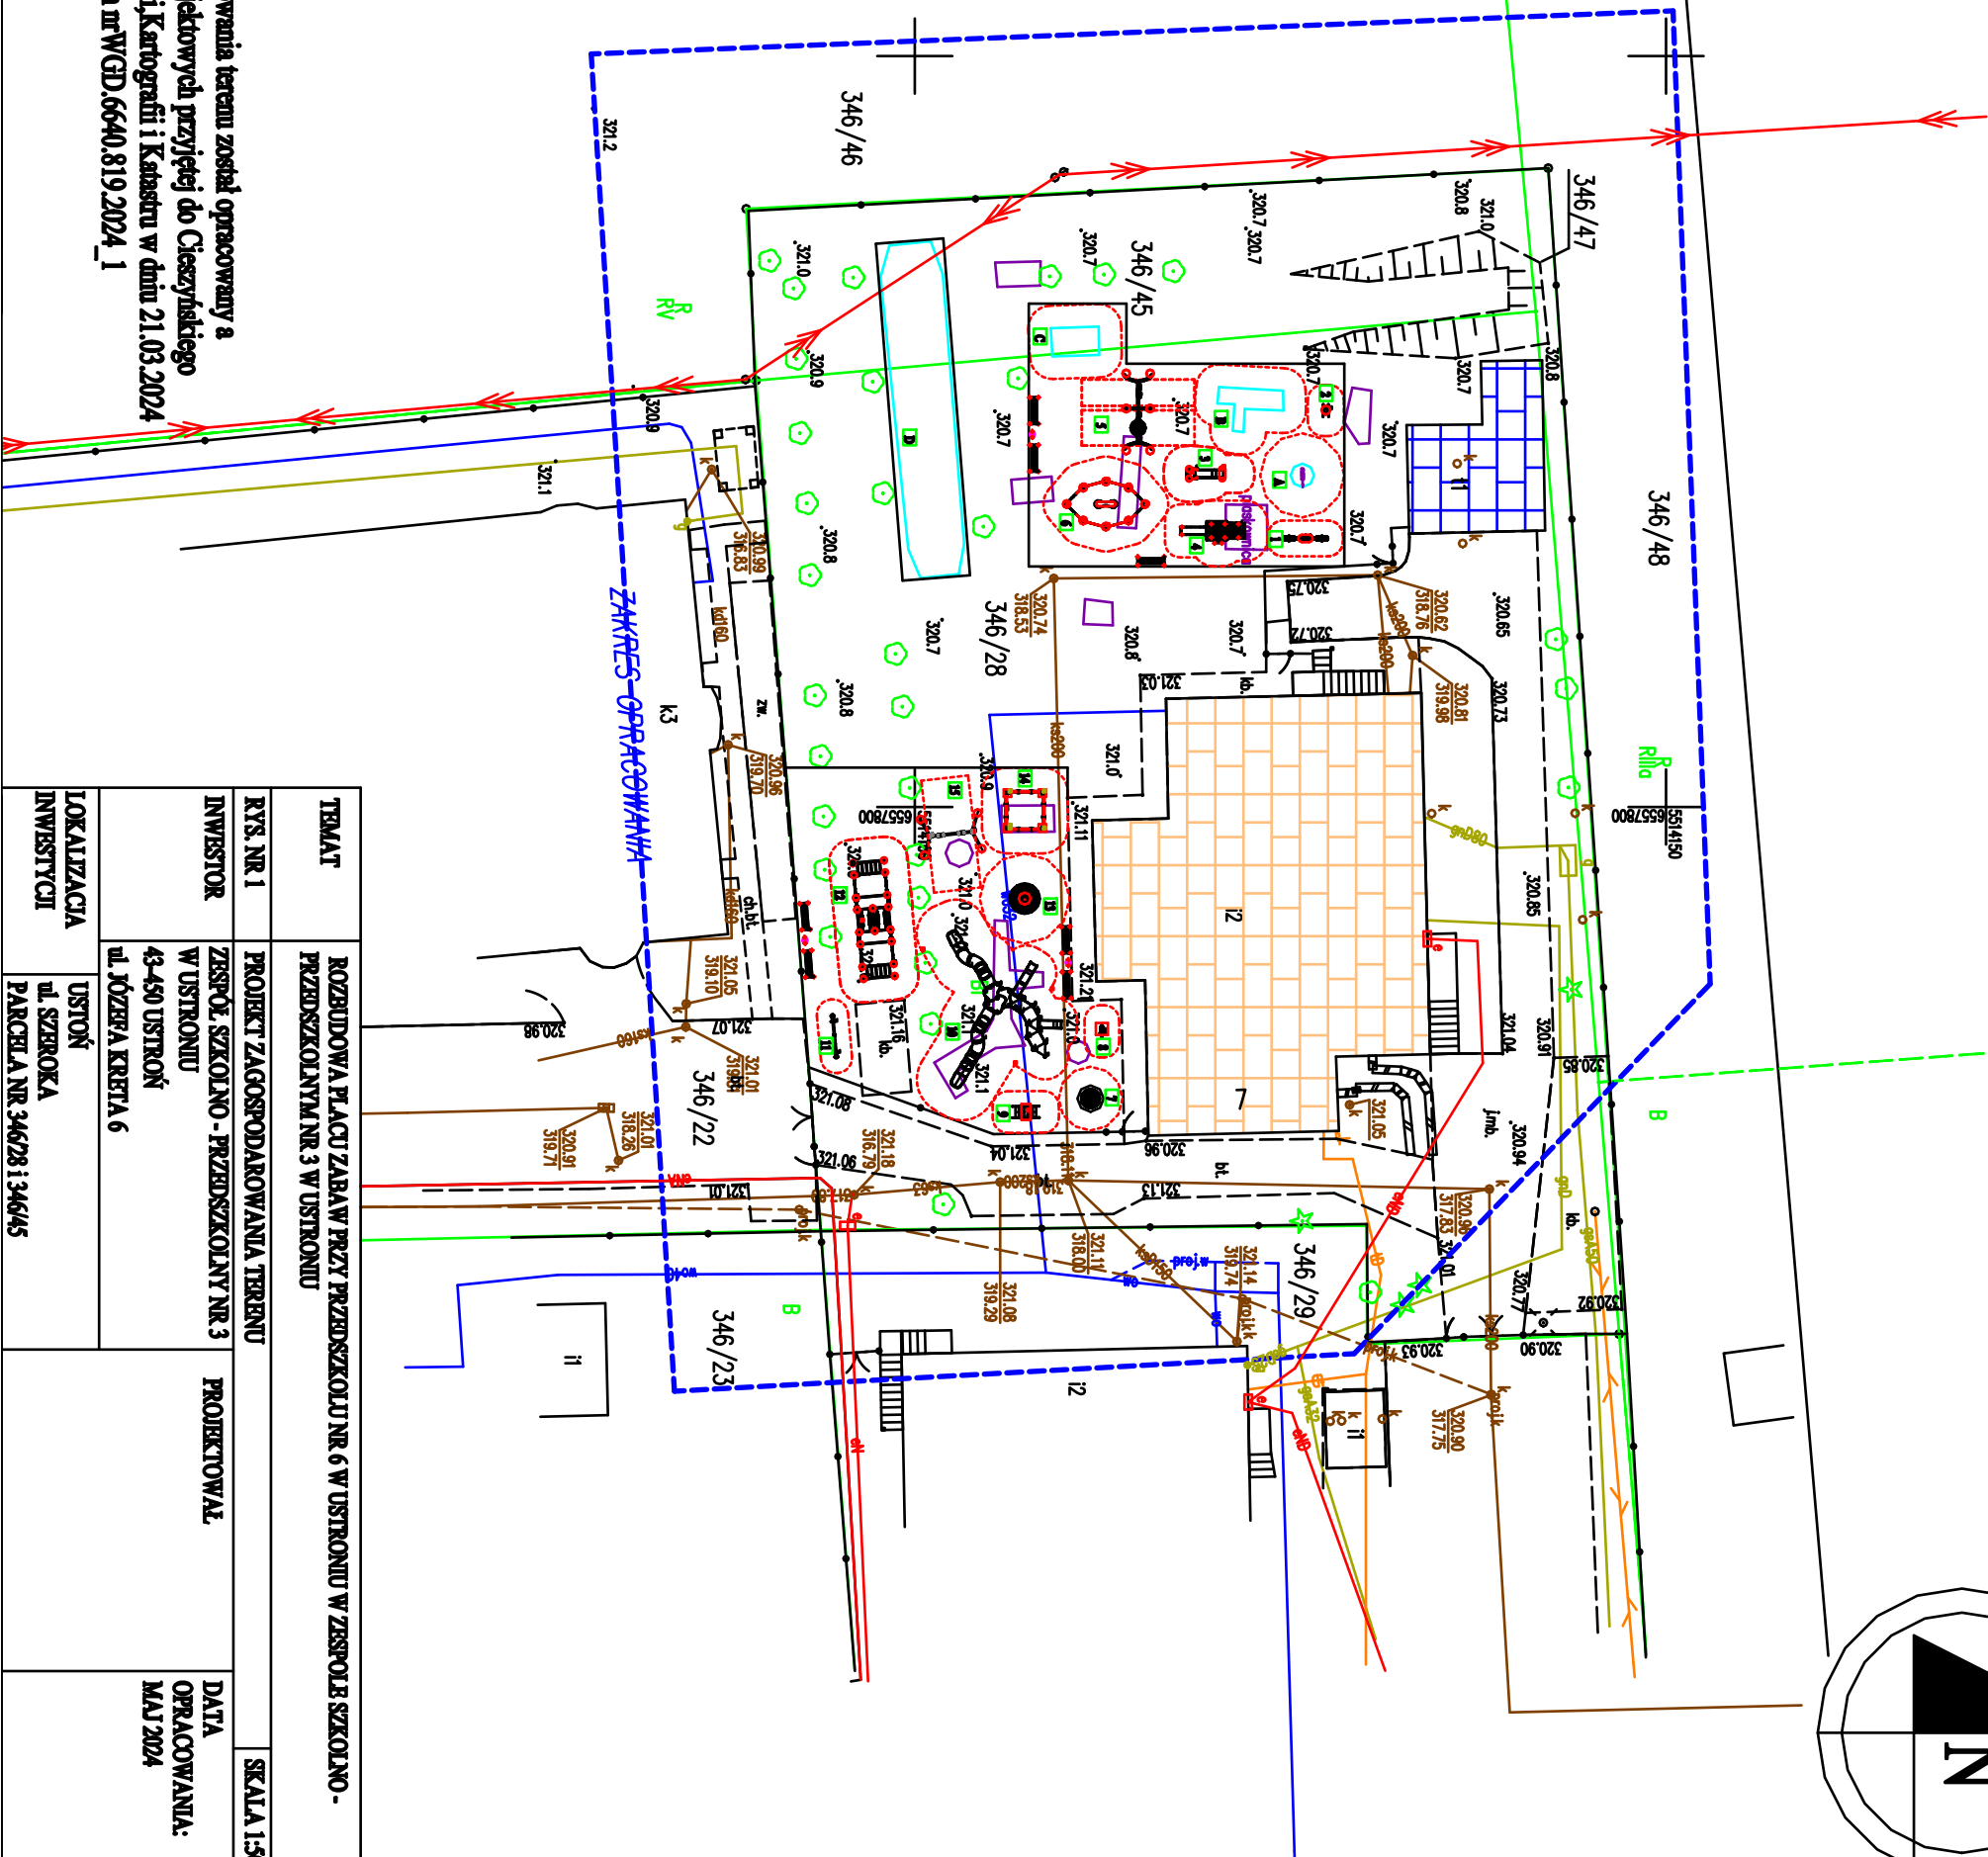

TEMAT		ROZBUDOWA PLACU ZABAW PRZY PRZEDSZKOLU NR 6 W USTRONIU W ZESPOLU SZKOLNO - PRZEDSZKOLNYM NR 3 W USTRONIU	
KYS. NR. 1	PROJEKT ZAGOSPODAROWANIA TERENU	SKALA 1:500	
INWESTOR		ZESPÓŁ SZKOLNO - PRZEDSZKOLNY NR 3 W USTRONIU	
PROJEKTOWAŁ		DATA OPRACOWANIA: MAJ 2024	
LOKALIZACJA INWESTYCJI		USTOŃ ul. SZEROKA PARCELA NR 346/28 I 346/45	