


RZUT DACHU  
skala 1:100

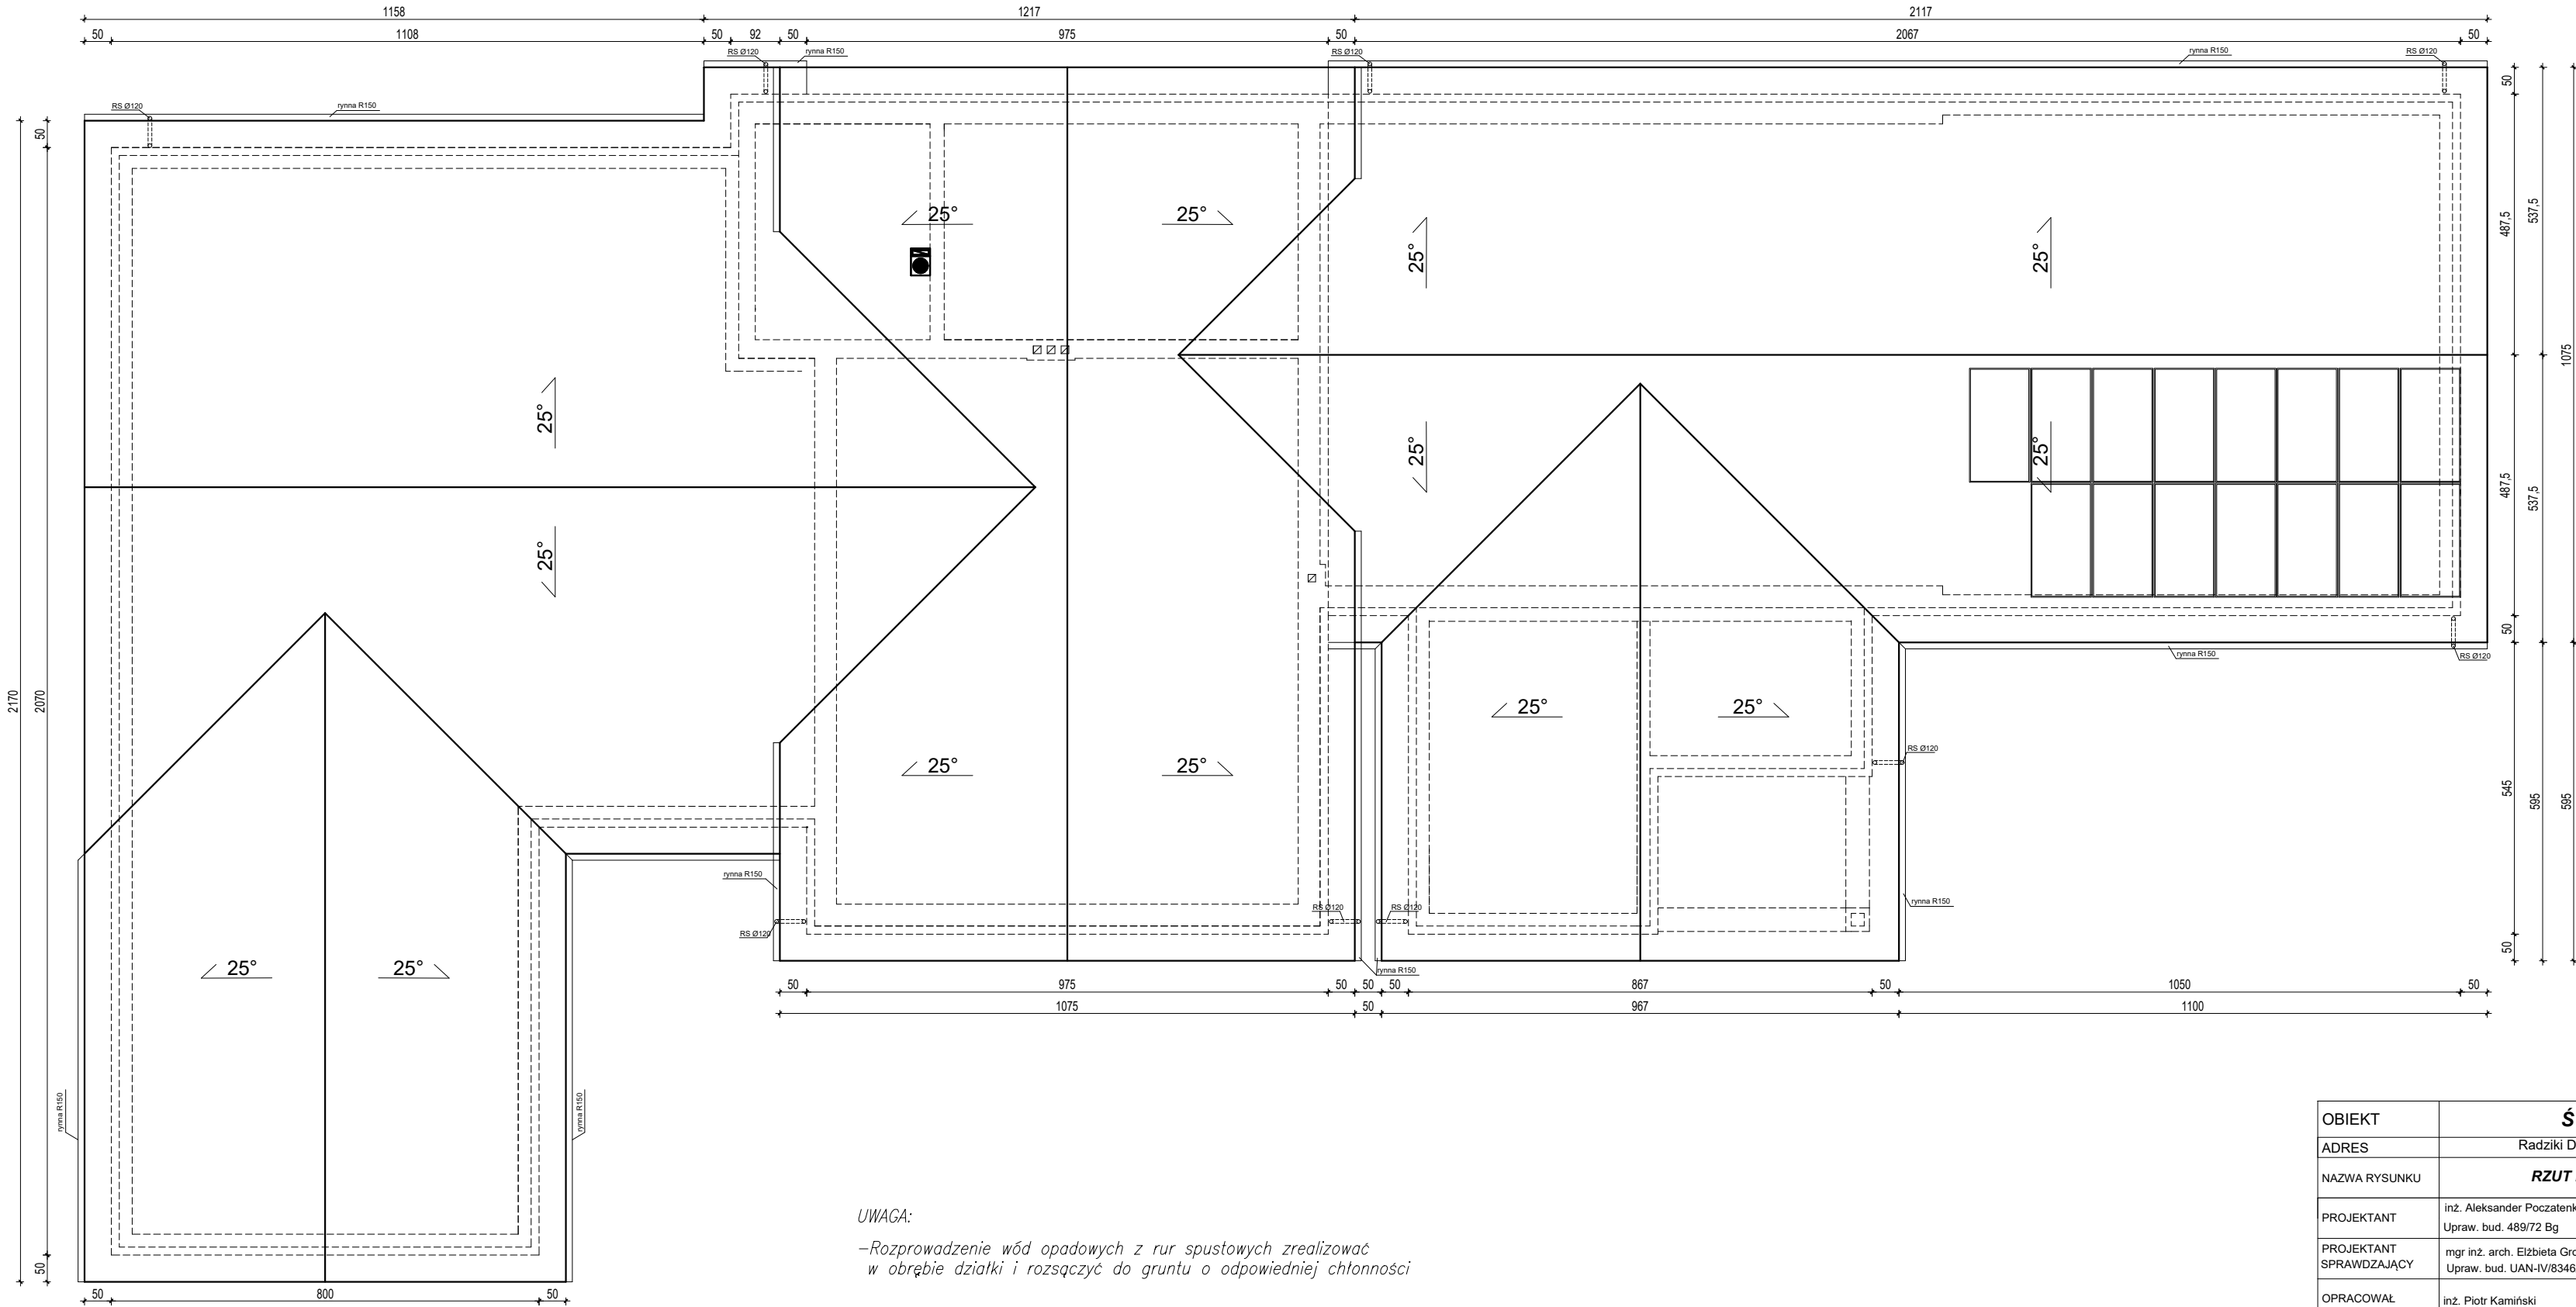

UWAGA:  
-Rozprowadzenie wód opadowych z rur spustowych zrealizować  
w obrębie działki i rozszczyć do gruntu o odpowiedniej chłoności

Rys. nr A-8

OBIEKT	ŚWIELICA WIEJSKA		
ADRES	Radziki Duże, gm. Wapielsk, dz. nr 321/13, 322		
NAZWA RYSUNKU	RZUT DACHU	Skala:	1:100
		Data:	03.2025
PROJEKTANT	inż. Aleksander Poczaenko Upraw. bud. 489/72 Bg	Podpis:	
PROJEKTANT SPRAWDZAJĄCY	mgr inż. arch. Elzbieta Grochocka Upraw. bud. UAN-IV/8346/229/TO/87-88	Podpis:	
OPRACOWAŁ	inż. Piotr Kamiński	Podpis:	