

PLAN SYTUACJI

SKALA 1:500

Ark. mapy 6.194.31.09.3.2

Układ wysokości: PL-EVRF2007-NH

kolorem czarnym.

Granice działek ewidencyjnych zostały przyjęte z danych EGB udostępnionych przez PDRSK w Rybniku.

10.10.2023r

inne i szczegółowe informacje w sprawie naszych zamówień
kontaktuj się z nami pod numerem 22 616 22 616



PROJEKT ZAGOSPODAROWANIA DZIAŁEK/

87-5337 WAP/ELSK

ADRES INWESTYCJI

RADZIKI DUŻE, GM. WĄPIELSK, DZ. NR 321/13, 322

CZĘŚĆ OPISOWA

(dz. nr 628/1),

poprzez instalację zewnętrzną

Wodociągowe

energetycznej,

ZRZUT ŚCIE


ODPROWAD

ZACHOWAN

OBSZAR ODDZIAŁYWANIA:

Ministra Infrast

zamknie się w

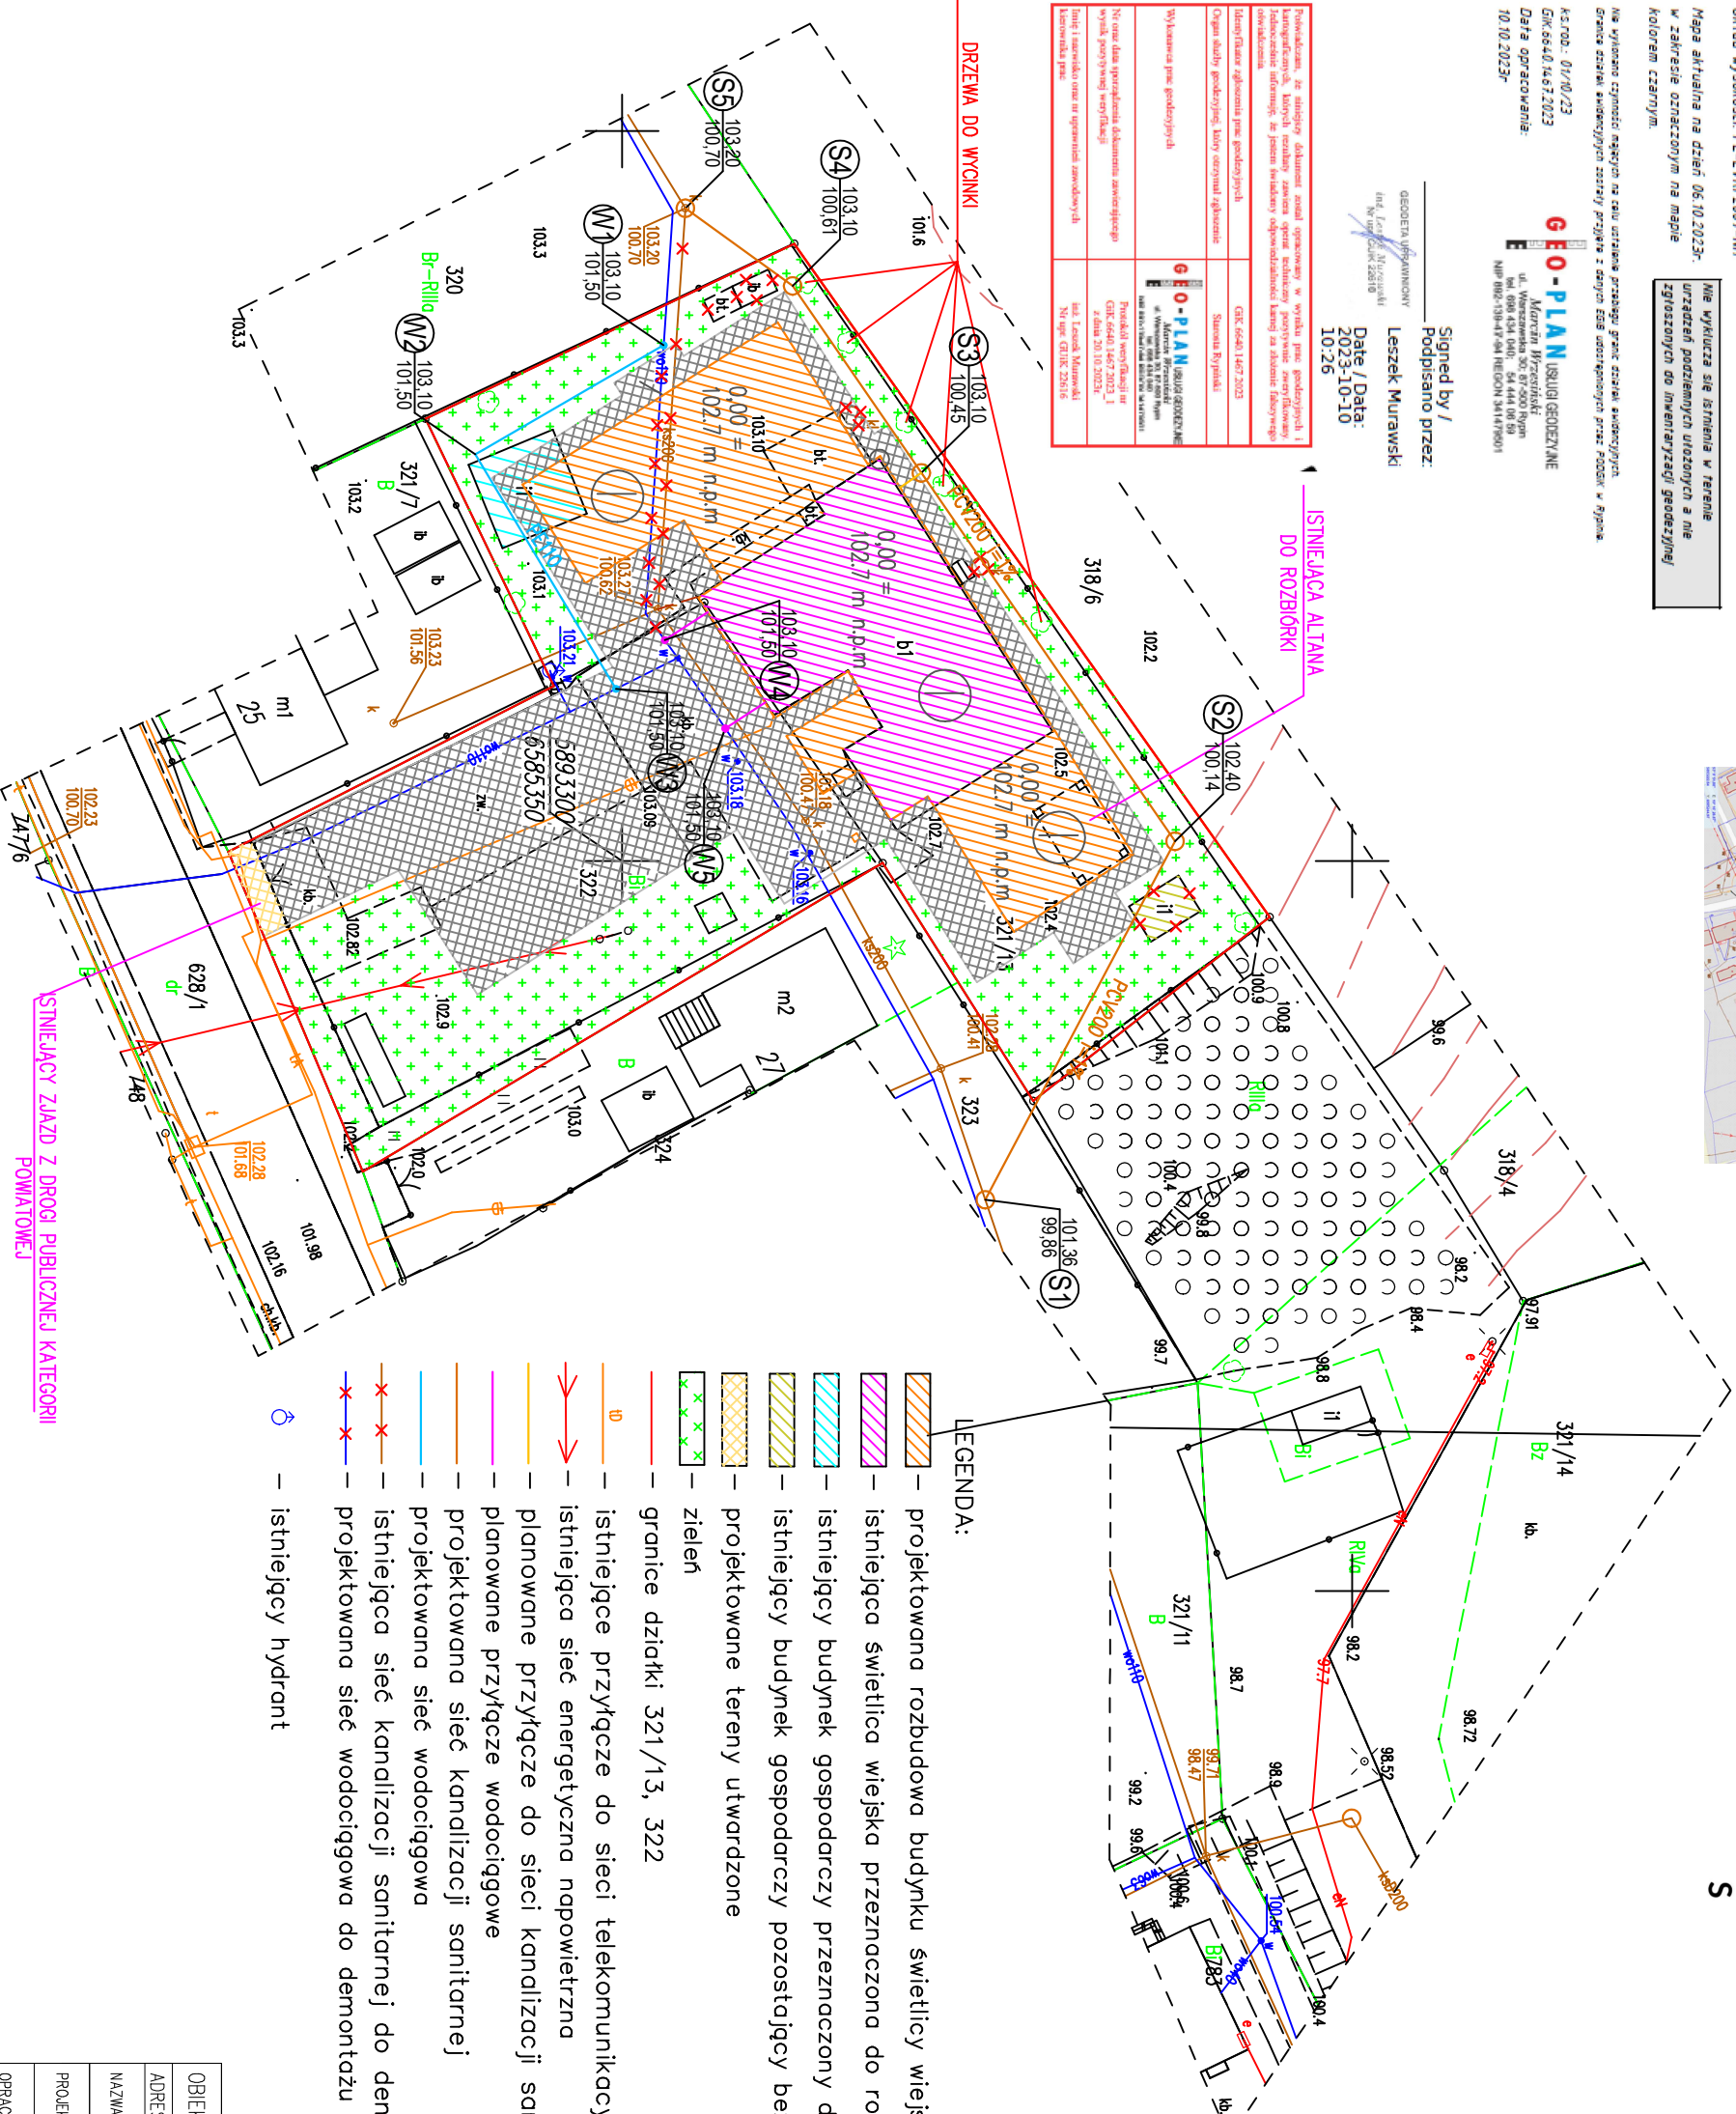

LEGENDA:

- projektowana rozbudowa budynku świetlicy wiejskiej
- istniejąca świetlica wiejska przeznaczona do rozbudowy i przebudowy
- istniejący budynek gospodarczy przeznaczony do rozbudowy – wg odrębnego opracowania
- istniejący budynek gospodarczy pozostający bez zmian
- projektowane tereny utwardzone
- zielen
- granice działki 321/13, 322
- istniejące przyłącze do sieci telekomunikacyjnej
- istniejąca sieć energetyczna napowietrzna
- planowane przyłącze do sieci kanalizacji sanitarnej
- planowane przyłącze wodociągowe
- projektowana sieć kanalizacji sanitarnej
- projektowana sieć wodociągowa
- istniejąca sieć kanalizacji sanitarnej do demontażu
- projektowana sieć wodociągowa do demontażu
- istniejący hydrant

IS-1

OBIEKT	PRZEBUDOWA SIECI WODOCIĄGOWEJ I KANALIZACJI SANITARNEJ		
ADRES	Rodziki Dużej, gm. Wąplesk, dz. nr 321/3, 322, 321/11, 323		
NAZWA RYSUNKU	PROJEKT ZAGOSPODAROWANIA TERENU - BRANZA SANITARNA		
PROJEKTANT	mgr inż. Aneta Zdobel KUP/0093/PMMS/23	Projekt Skala: 1:500 Data: 02.2026	Projekt
OPRACOWAŁ	inż. Monika Ciełkido	Projekt	