


UWAGA:

- Konstrukcja budynku - w klasie GL24h
- Stalowe elementy łącznikowe ze stali S355
- Elementy stalowe zabezpieczyć poprzez cynkowanie ogniowe lub galwaniczne

PRAWA AUTORSKIE ZASTRZEŻONE COPY RIGHTS RESERVED

Projekt ten chroniony jest prawem zgodnie z Ustawą o Prawie Autorskim
Wszelkie kopiowanie, powielanie i dokonywanie zmian bez zgody autora jest niedozwolone i podlega karze

NAZWA RYSUNKU	Rzut parteru	
INWESTYCJA	MAŁY DOM MIESZKALNY NR 5	
ADRES	Święciechów dz. nr 133/11 obręb 0003 Gmina Drawno	
	IMIĘ I NAZWISKO	PODPIS
PROJEKTOWAŁ	mgr inż. Michał Ziętara ZAP/0121/PWBKb/17	
OPRACOWAŁ	mgr inż. Karolina Szafran	
BRANŻA	KONSTRUKCJA	STADIUM P.T.
DATA 10.2023	SKALA 1:50	NR RYSUNKU KD 1

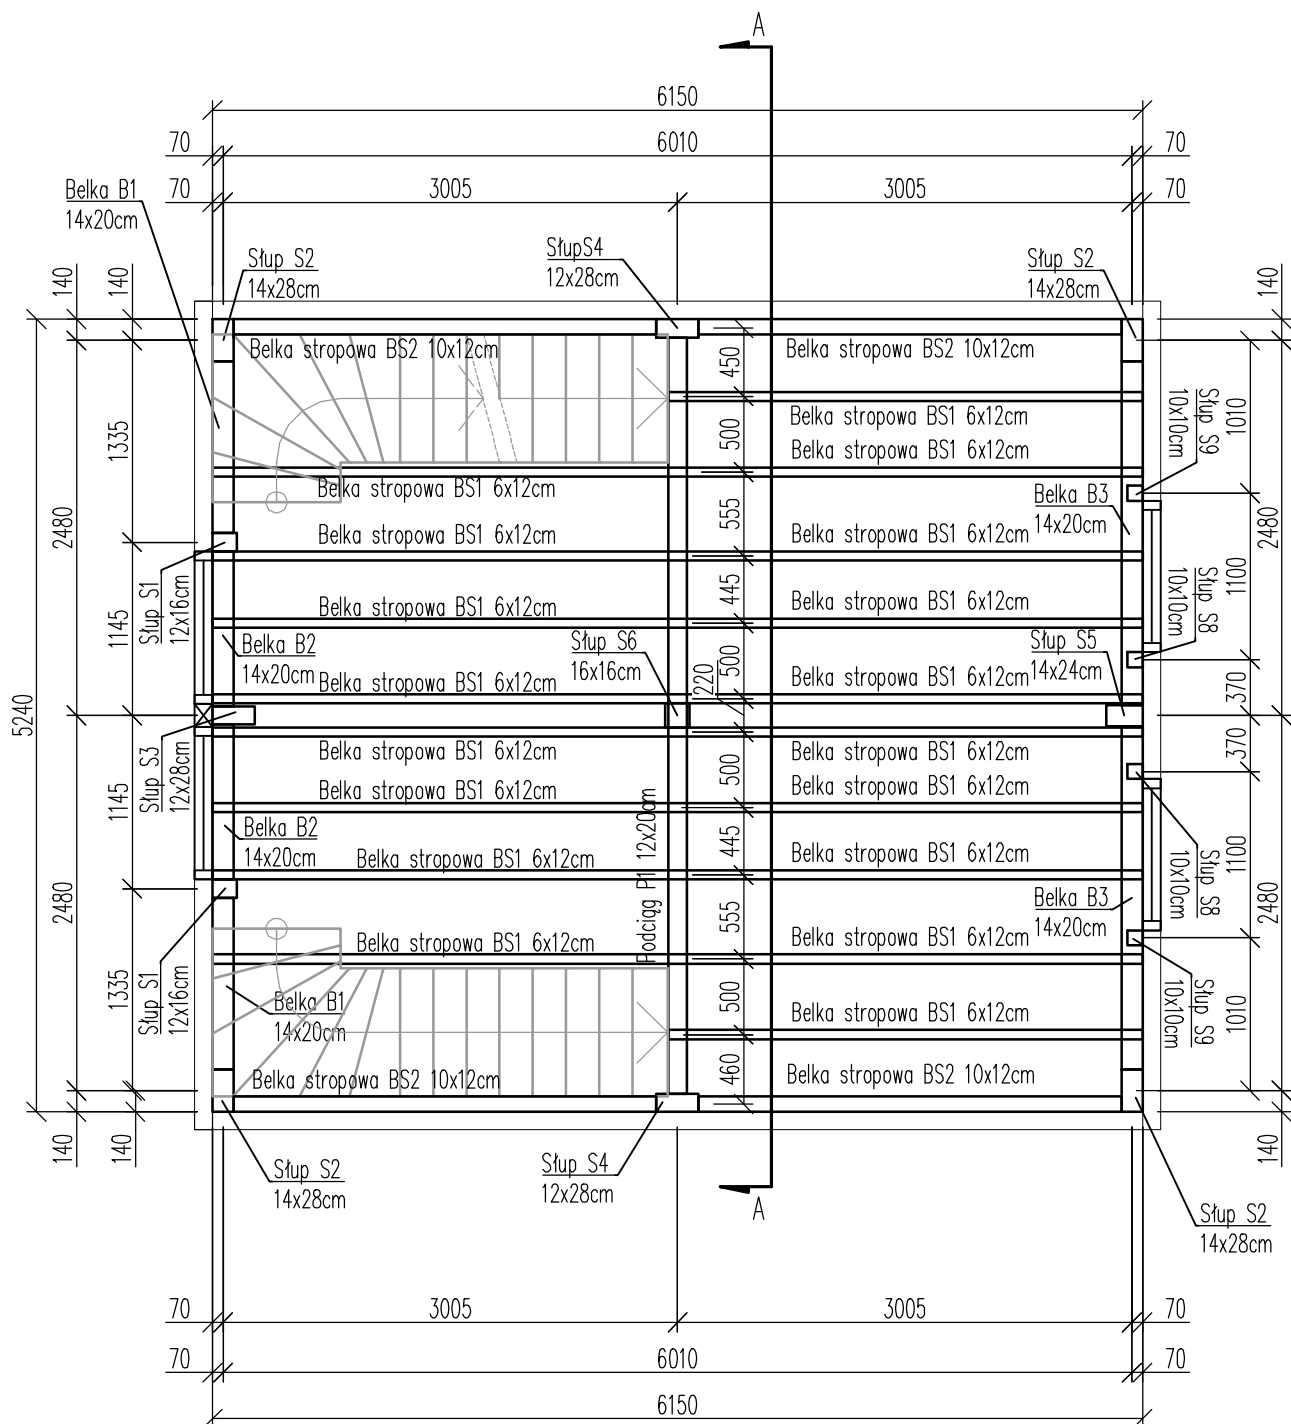


UWAGA:

- Konstrukcja budynku - w klasie GL24h
- Stalowe elementy łącznikowe ze stali S355
- Elementy stalowe zabezpieczyć poprzez cynkowanie ogniowe lub galwaniczne

PRAWA AUTORSKIE ZASTRZEŻONE COPY RIGHTS RESERVED

Projekt ten chroniony jest prawem zgodnie z Ustawą o Prawie Autorskim
Wszelkie kopiowanie, powielanie i dokonywanie zmian bez zgody autora jest niedozwolone i podlega karze


NAZWA RYSUNKU	Rzut poddasza	
INWESTYCJA	MAŁY DOM MIESZKALNY NR 5	
ADRES	Święciechów dz. nr 133/11 obręb 0003 Gmina Drawno	
	IMIĘ I NAZWISKO	PODPIS
PROJEKTOWAŁ	mgr inż. Michał Ziętara ZAP/0121/PWBKb/17	
OPRACOWAŁ	mgr inż. Karolina Szafran	
BRANŻA	KONSTRUKCJA	STADIUM P.T.
DATA	SKALA	NR RYSUNKU
10.2023	1:50	KD 2

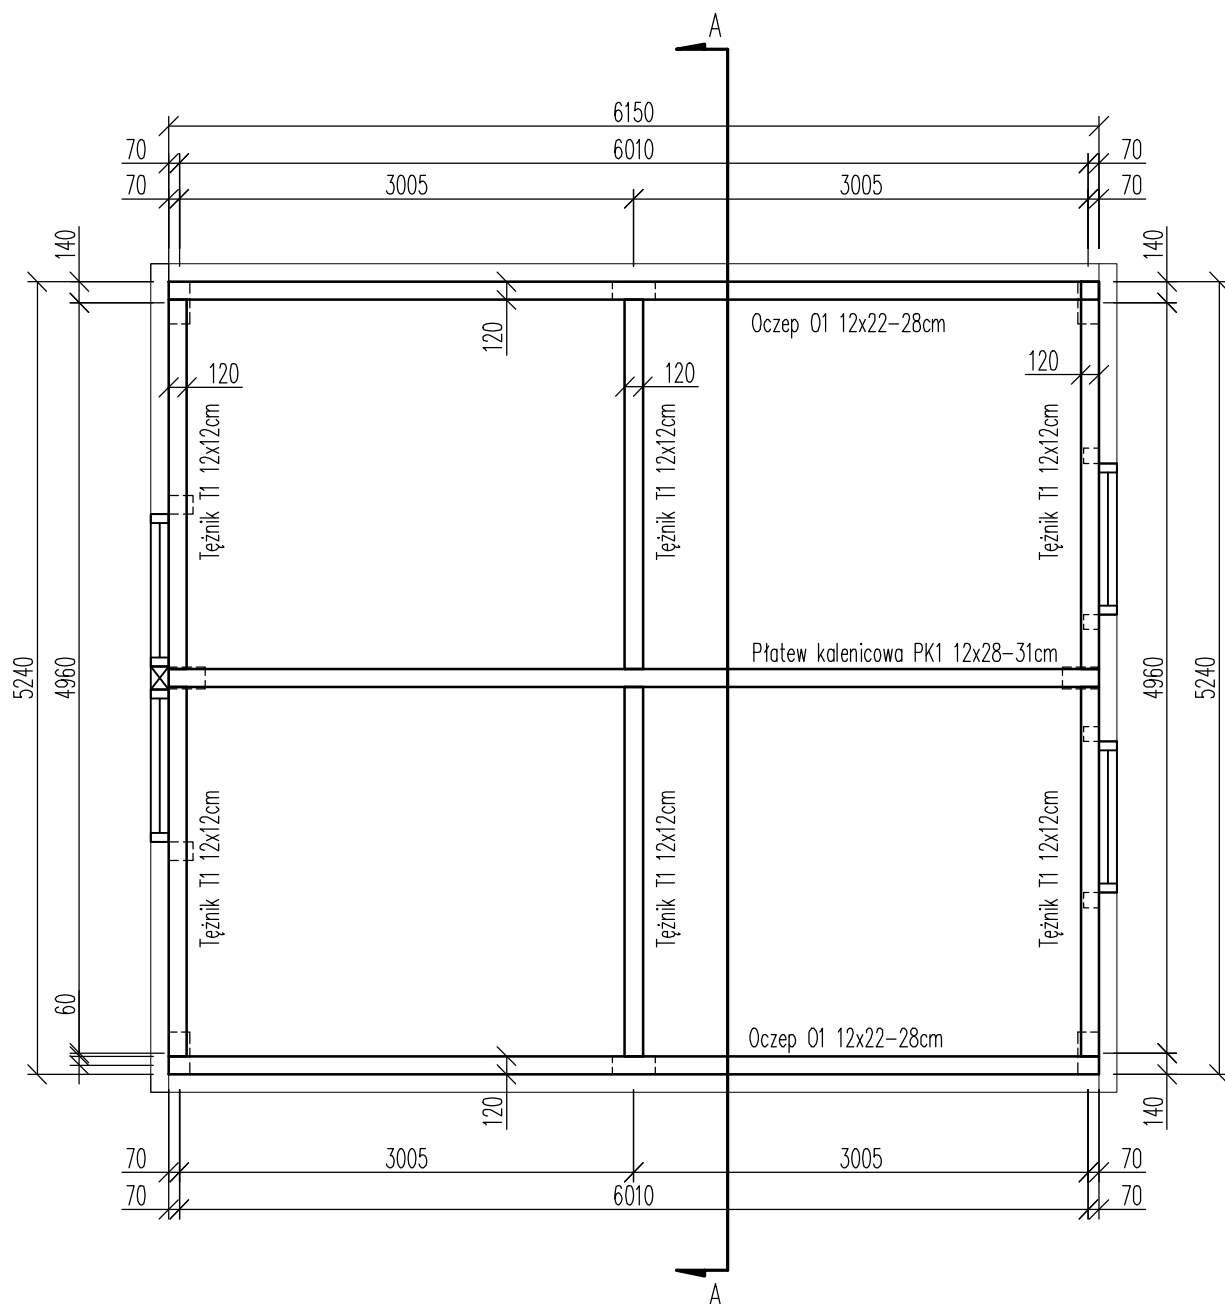

UWAGA:

- Konstrukcja budynku - w klasie GL24h
- Stalowe elementy łącznikowe ze stali S355
- Elementy stalowe zabezpieczyć poprzez cynkowanie ogniowe lub galwaniczne

PRAWA AUTORSKIE ZASTRZEŻONE COPY RIGHTS RESERVED		
Projekt ten chroniony jest prawem zgodnie z Ustawą o Prawie Autorskim Wszelkie kopiowanie, powielanie i dokonywanie zmian bez zgody autora jest niedozwolone i podlega karze		
NAZWA RYSUNKU	Rzut konstrukcji dachu	
INWESTYCJA	MAŁY DOM MIESZKALNY NR 5	
ADRES	Święciechów dz. nr 133/11 obręb 0003 Gmina Drawno	
	IMIĘ I NAZWISKO	PODPIS
PROJEKTOWAŁ	mgr inż. Michał Ziętara ZAP/0121/PWBKb/17	
OPRACOWAŁ	mgr inż. Karolina Szafran	
BRANŻA	KONSTRUKCJA	STADIUM P.T.
DATA	SKALA	NR RYSUNKU
10.2023	1:50	KD 3

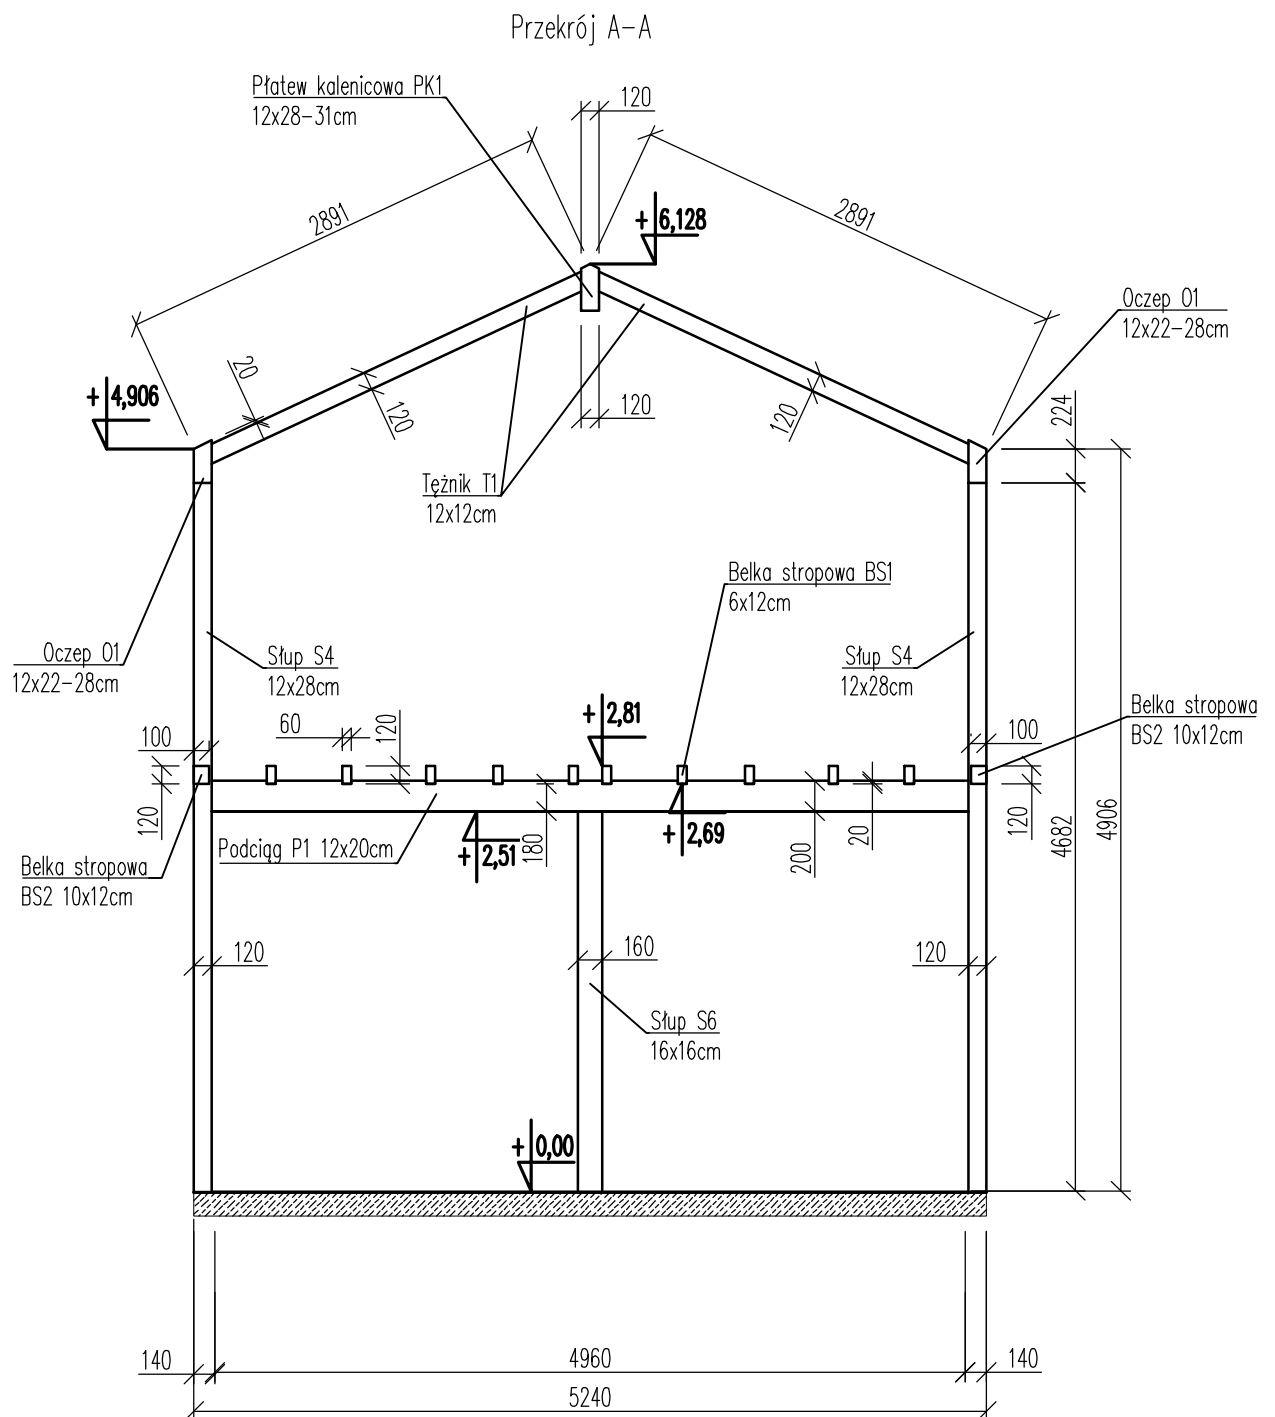

UWAGA:

- Konstrukcja budynku - w klasie GL24h
- Stalowe elementy łącznikowe ze stali S355
- Elementy stalowe zabezpieczyć poprzez cynkowanie ogniowe lub galwaniczne

PRAWA AUTORSKIE ZASTRZEŻONE COPY RIGHTS RESERVED		
Projekt ten chroniony jest prawem zgodnie z Ustawą o Prawie Autorskim Wszelkie kopiowanie, powielanie i dokonywanie zmian bez zgody autora jest niedozwolone i podlega karze		
NAZWA RYSUNKU	Przekrój A-A	
INWESTYCJA	MAŁY DOM MIESZKALNY NR 5	
ADRES	Święciechów dz. nr 133/11 obręb 0003 Gmina Drawno	
	IMIĘ I NAZWISKO	PODPIS
PROJEKTOWAŁ	mgr inż. Michał Ziętara ZAP/0121/PWBKb/17	
OPRACOWAŁ	mgr inż. Karolina Szafran	
BRANŻA	KONSTRUKCJA	STADIUM P.T.
DATA	SKALA	NR RYSUNKU
10.2023	1:50	KD 4