



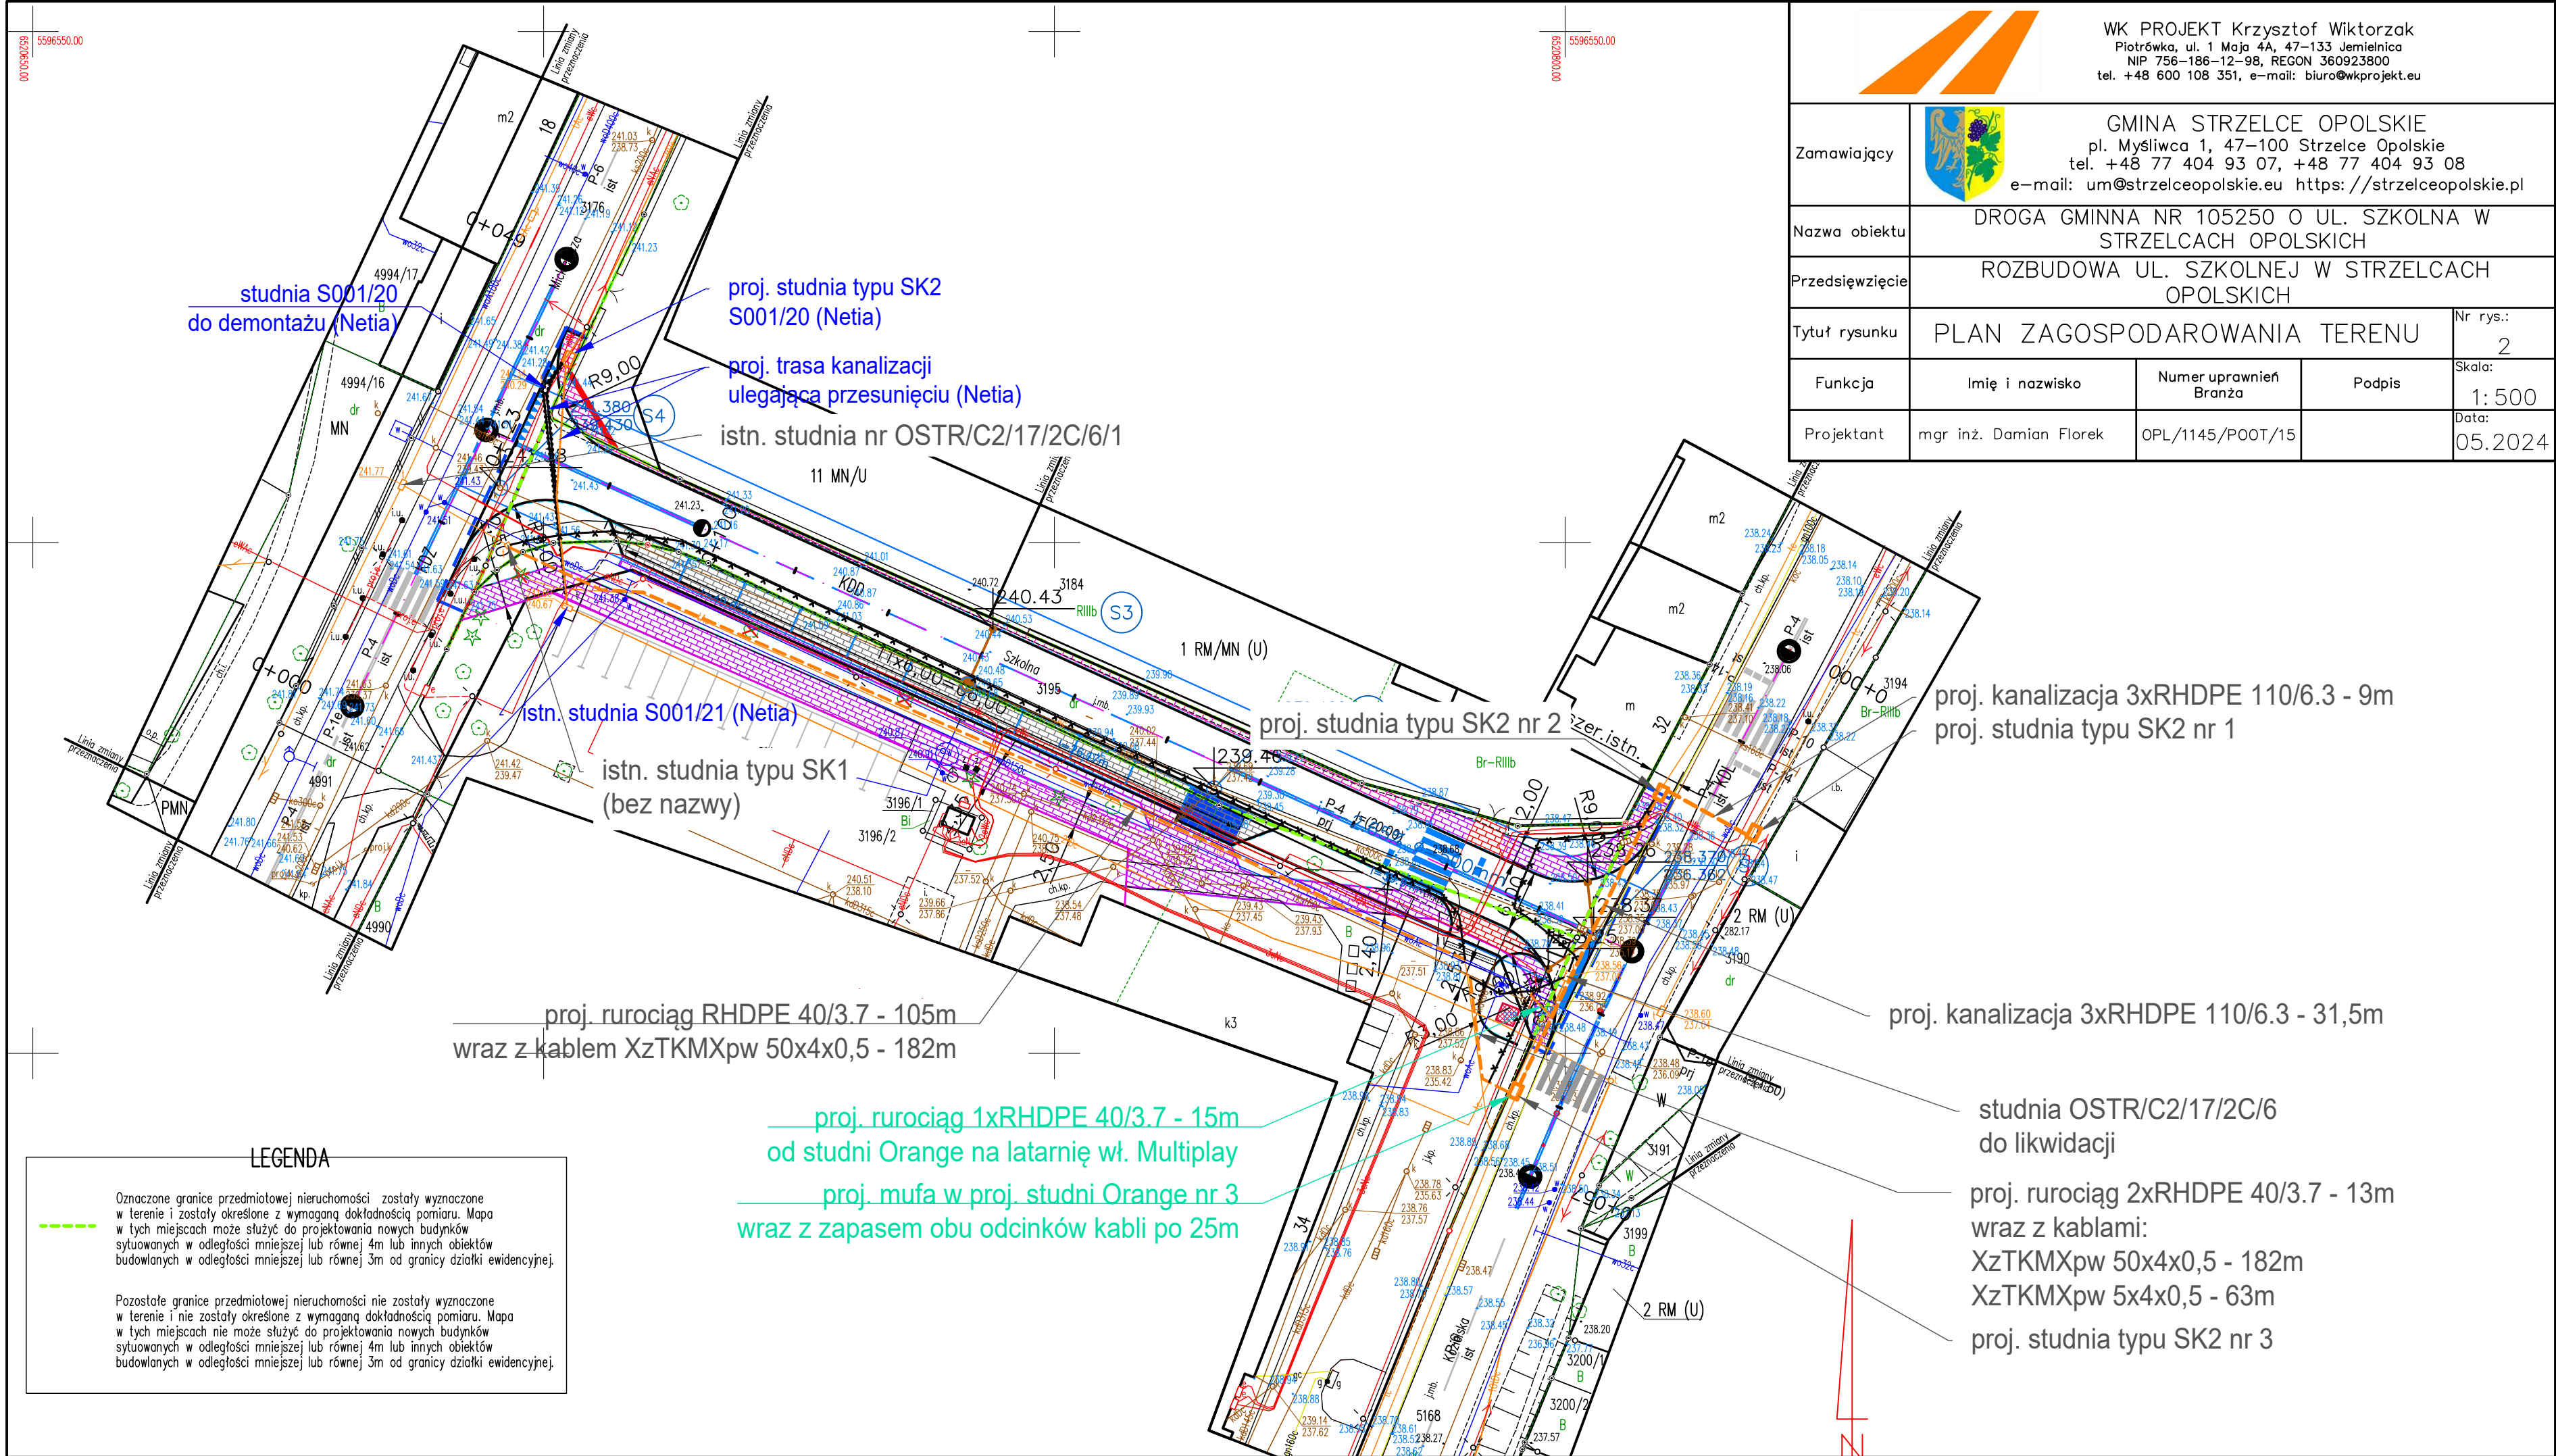


		WK PROJEKT Krzysztof Wiktorzak Piotrówka, ul. 1 Maja 4A, 47–133 Jemielnica NIP 756–186–12–98, REGON 360923800 tel. +48 600 108 351, e-mail: biuro@wkprojekt.eu	
Zamawiający		GMINA STRZELCE OPOLSKIE pl. Myśliwca 1, 47–100 Strzelce Opolskie tel. +48 77 404 93 07, +48 77 404 93 08 e-mail: um@strzelceopolskie.eu <a href="https://strzelceopolskie.pl">https://strzelceopolskie.pl</a>	
Nazwa obiektu	DROGA GMINNA NR 105250 O UL. SZKOLNA W STRZELCACH OPOLSKICH		
Przedsięwzięcie	ROZBUDOWA UL. SZKOLNEJ W STRZELCACH OPOLSKICH		
Tytuł rysunku	PLAN ORIENTACYJNY		Nr rys.: 1
Funkcja	Imię i nazwisko	Numer uprawnień Branża	Podpis Skala: 1:10000
Projektant	mgr inż. Damian Florek	OPL/1145/POOT/15 TELEKOMUNIKACYJNA	Data: 05.2024

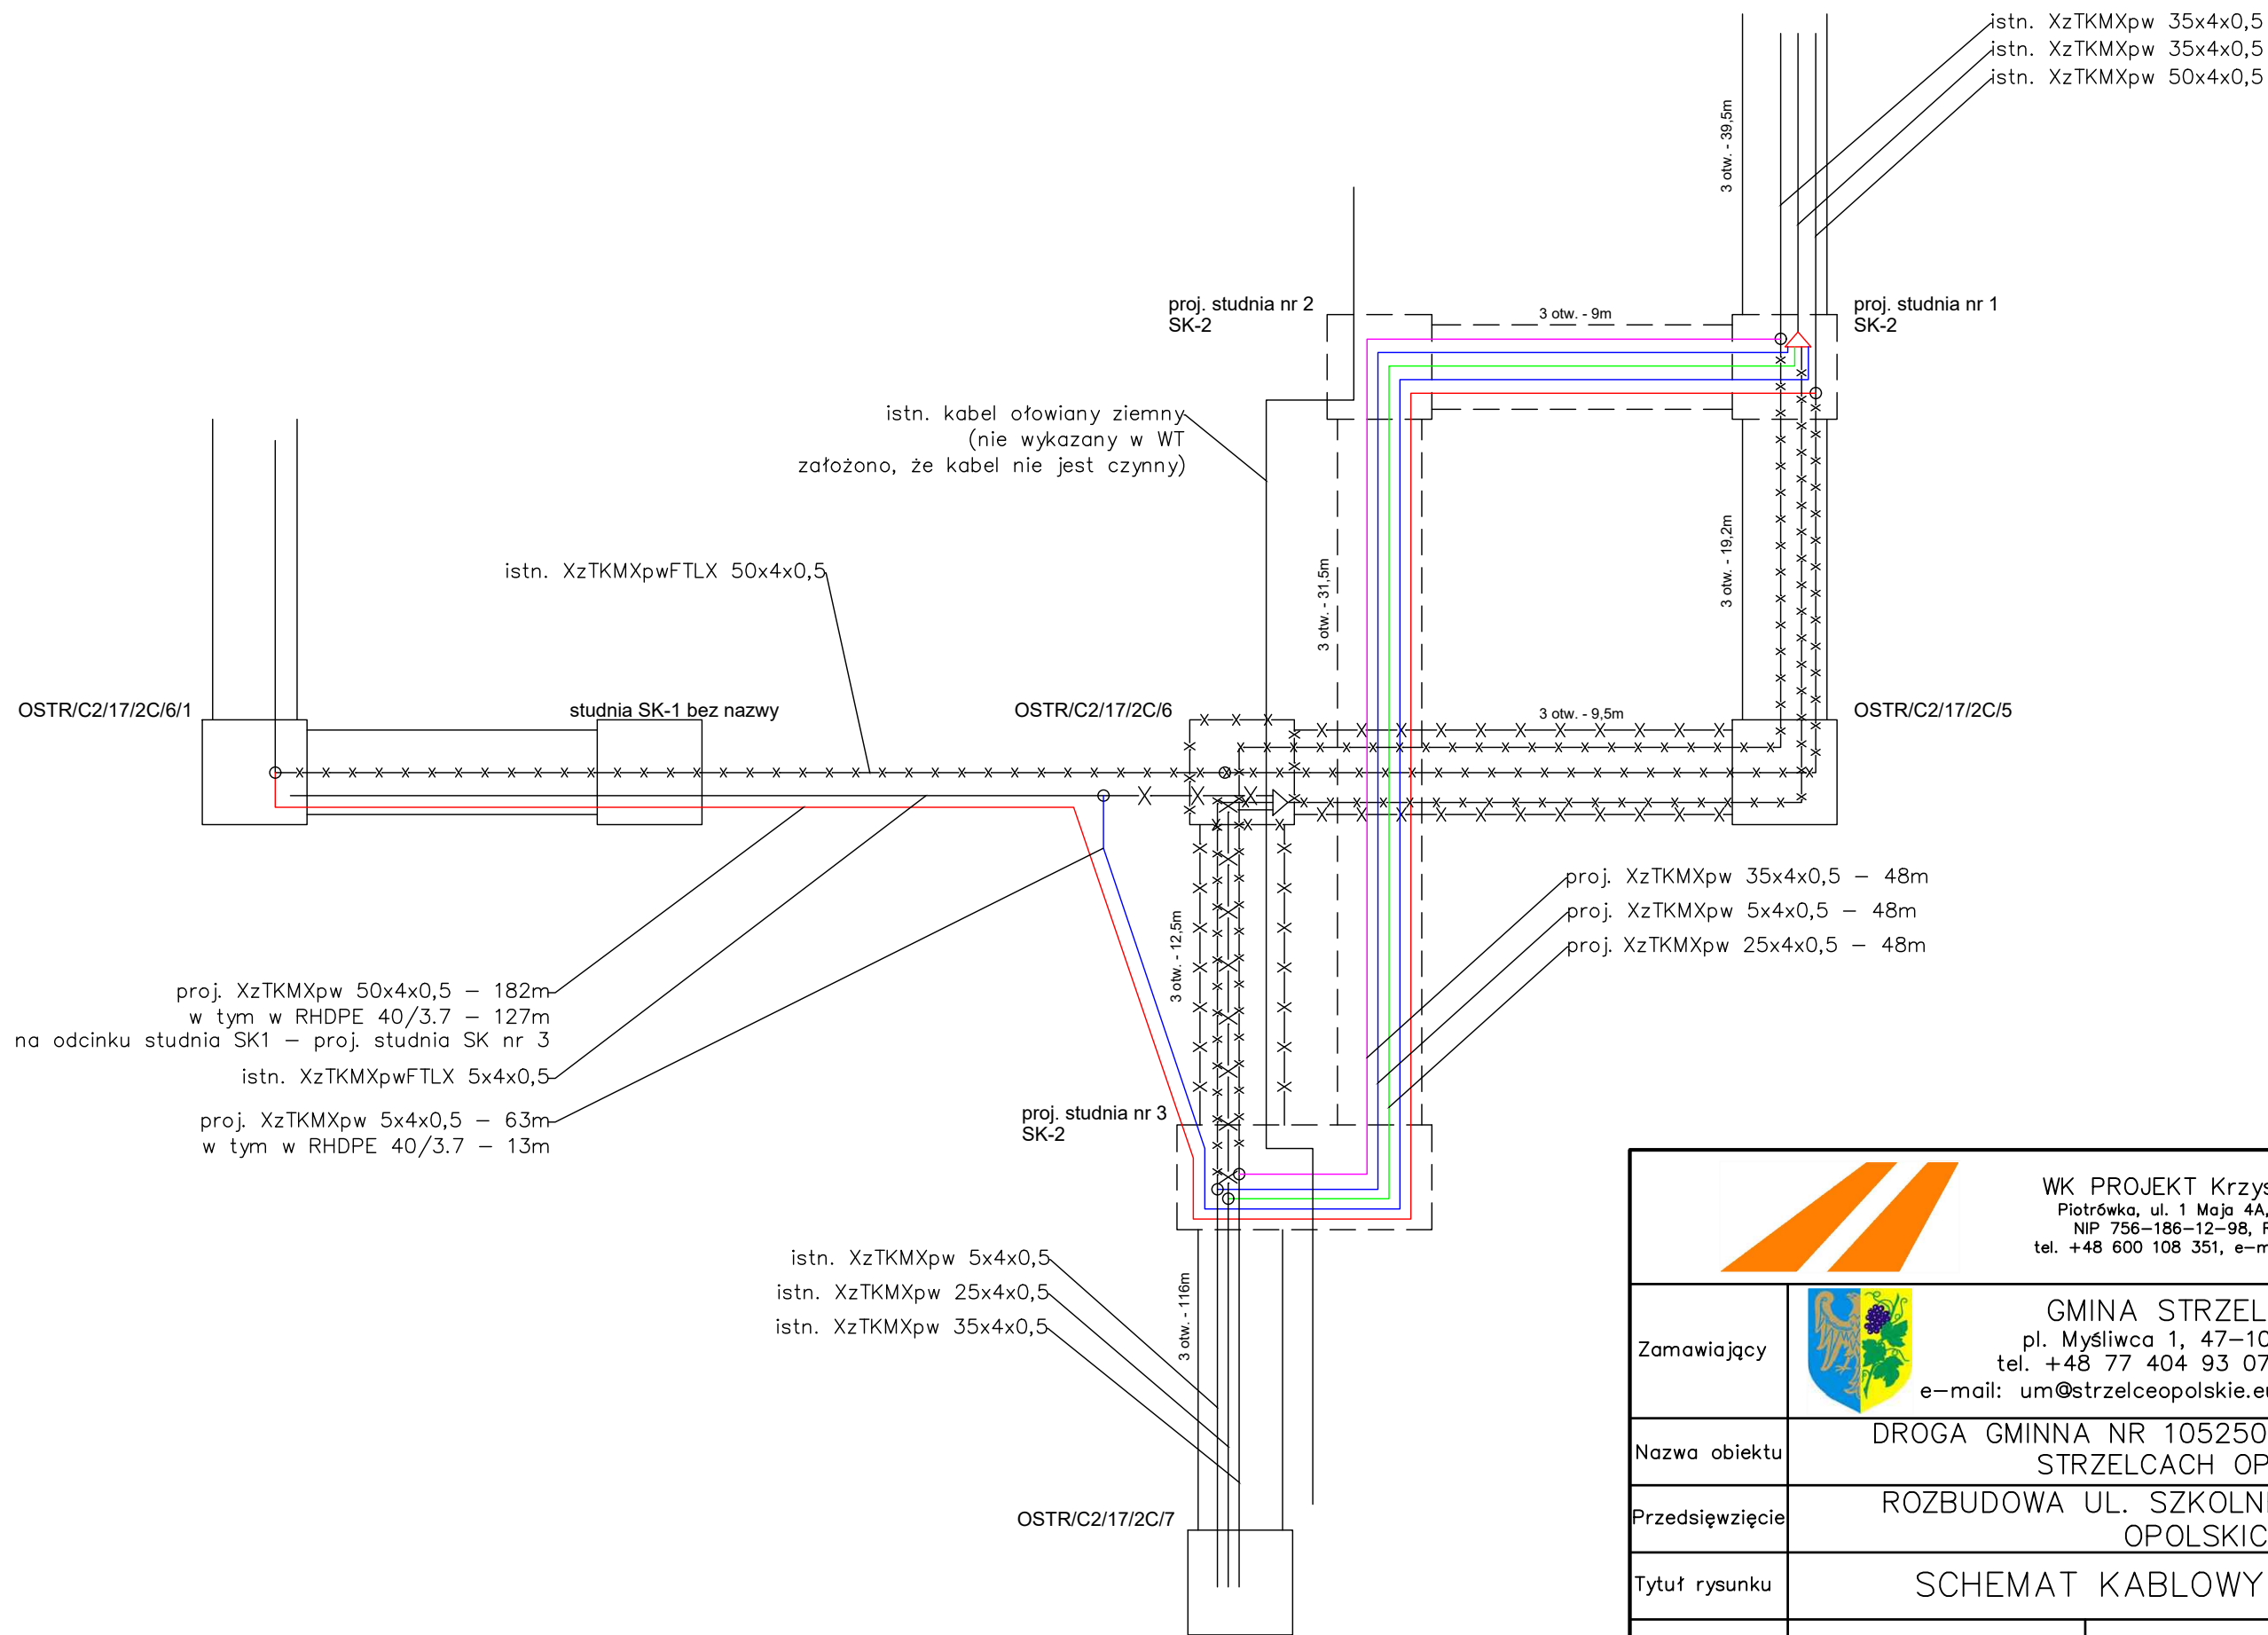


<div><div></div><div>WK PROJEKT Krzysztof Wiktorzak Piotrówka, ul. 1 Maja 4A, 47-133 Jemielnica NIP 756-186-12-98, REGON 360923800 tel. +48 600 108 351, e-mail: biuro@wkprojekt.eu</div></div>				
Zamawiający	<div><div></div><div>GMINA STRZELCE OPOLSKIE pl. Mysłiwca 1, 47-100 Strzelce Opolskie tel. +48 77 404 93 07, +48 77 404 93 08 e-mail: um@strzelceopolskie.eu https://strzelceopolskie.pl</div></div>			
Nazwa obiektu	DROGA GMINNA NR 105250 O UL. SZKOLNA W STRZELCACH OPOLSKICH			
Przedsięwzięcie	ROZBUDOWA UL. SZKOLNEJ W STRZELCACH OPOLSKICH			
Tytuł rysunku	PLAN ZAGOSPODAROWANIA TERENU			Nr rys.: 2
Funkcja	Imię i nazwisko	Numer uprawnień Branża	Podpis	Skala: 1:500
Projektant	mgr inż. Damian Florek	OPL/1145/POOT/15		Data: 05.2024




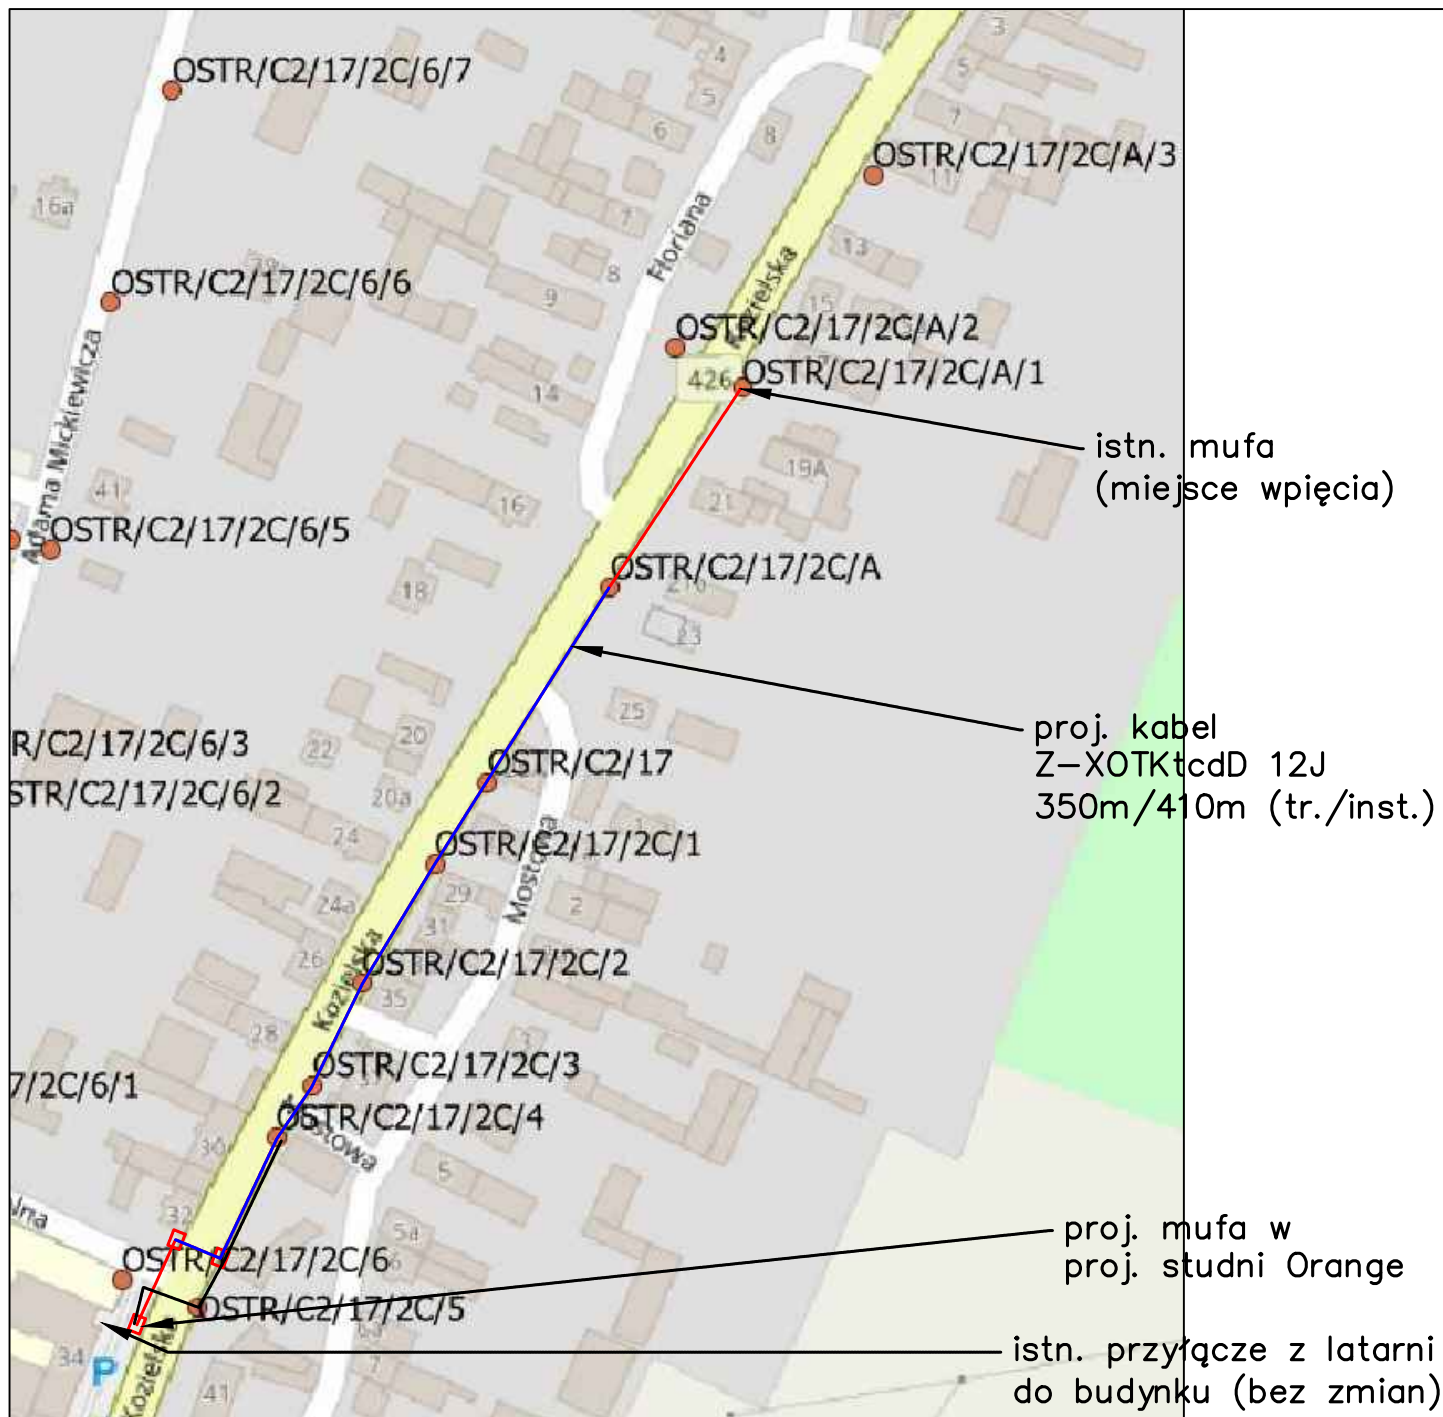
<div><div></div><div>WK PROJEKT Krzysztof Wiktorzak Piotrówka, ul. 1 Maja 4A, 47-133 Jemielnica NIP 756-186-12-98, REGON 360923800 tel. +48 600 108 351, e-mail: biuro@wkprojekt.eu</div></div>				
Zamawiający	<div><div></div><div>GMINA STRZELCE OPOLSKIE pl. Myśliwca 1, 47-100 Strzelce Opolskie tel. +48 77 404 93 07, +48 77 404 93 08 e-mail: um@strzelceopolskie.eu <a href="https://strzelceopolskie.pl">https://strzelceopolskie.pl</a></div></div>			
Nazwa obiektu	DROGA GMINNA NR 105250 O UL. SZKOLNA W STRZELCACH OPOLSKICH			
Przedsięwzięcie	ROZBUDOWA UL. SZKOLNEJ W STRZELCACH OPOLSKICH			
Tytuł rysunku	SCHEMAT KABLOWY (CU)			Nr rys.: 3
Funkcja	Imię i nazwisko	Numer uprawnień Branża	Podpis	Skala: b/s
Projektant	mgr inż. Damian Florek	OPL/1145/P00T/15		Data: 05.2024

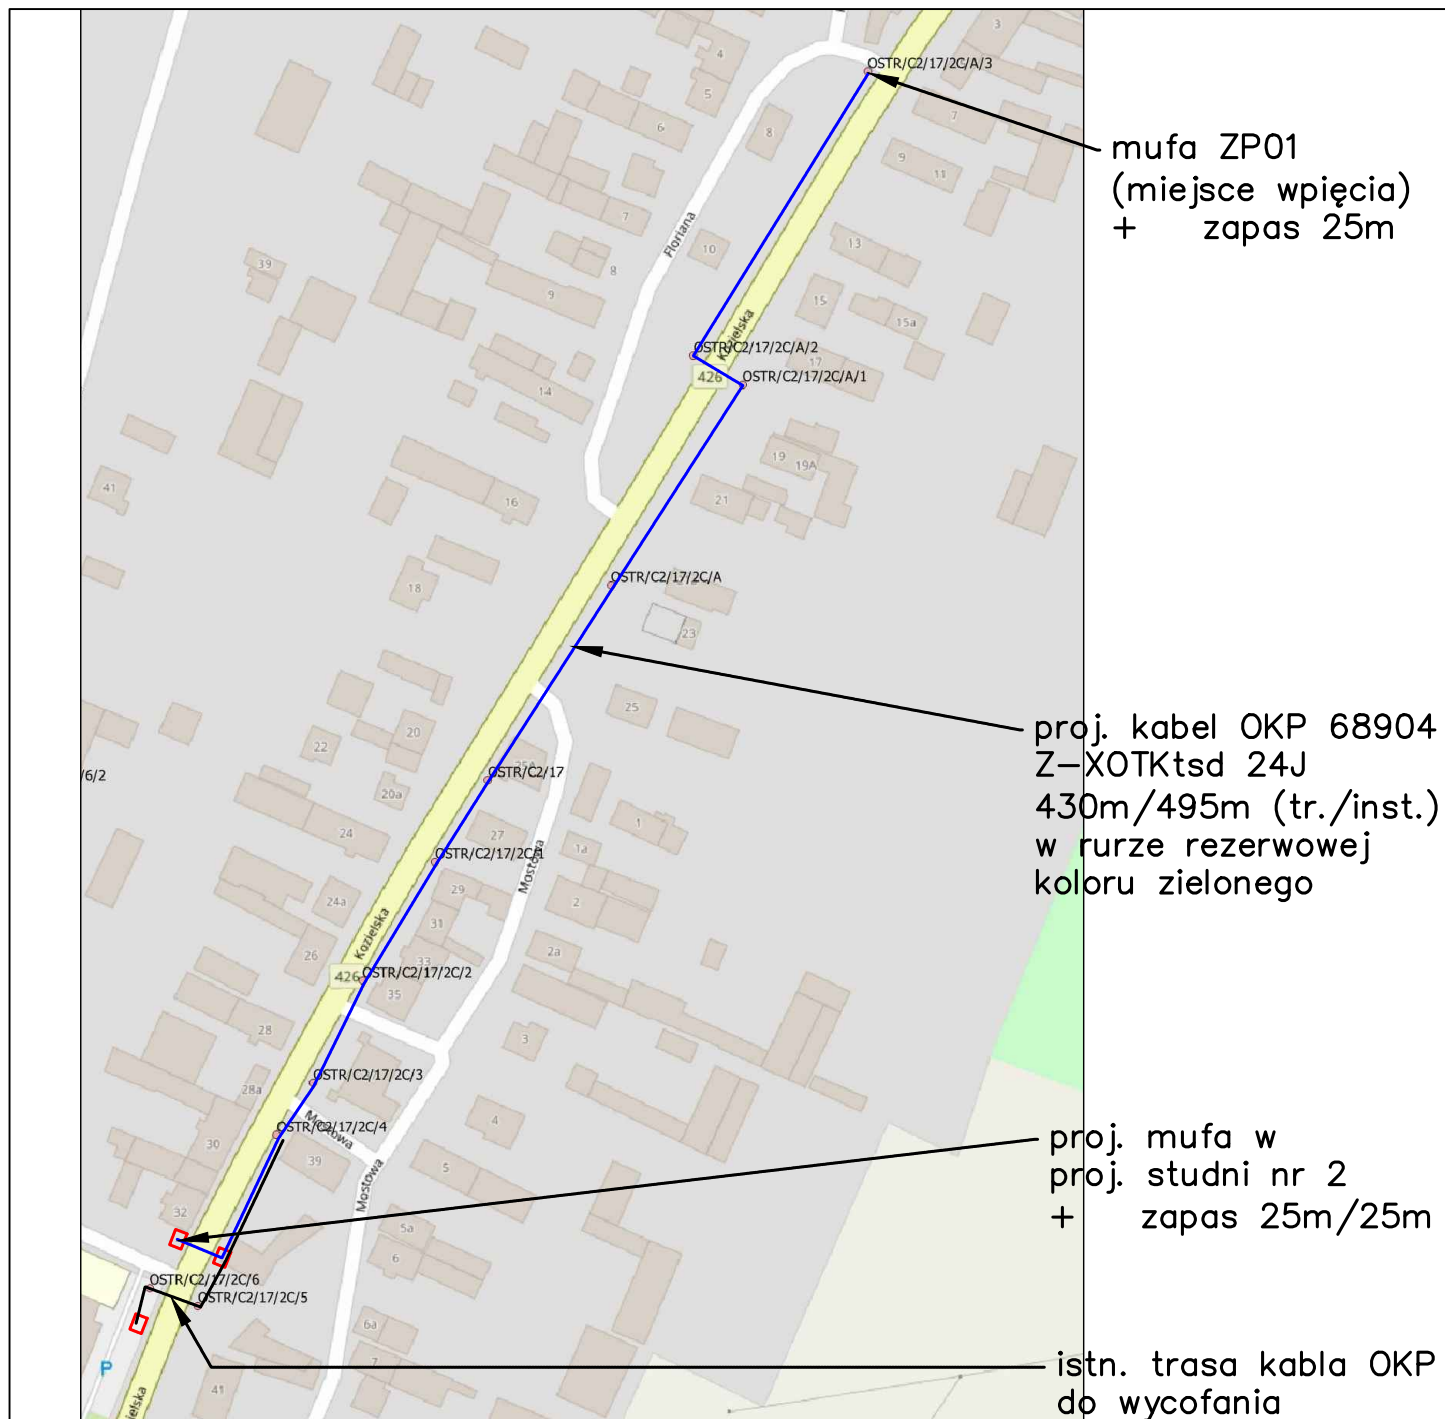

 <p>WK PROJEKT Krzysztof Wiktorzak Piotrówka, ul. 1 Maja 4A, 47-133 Jemielnica NIP 756-186-12-98, REGON 360923800 tel. +48 600 108 351, e-mail: <a href="mailto:biuro@wkprojekt.eu">biuro@wkprojekt.eu</a></p>				
Zamawiający	 <p>GMINA STRZELCE OPOLSKIE pl. Myśliwca 1, 47-100 Strzelce Opolskie tel. +48 77 404 93 07, +48 77 404 93 08 e-mail: <a href="mailto:um@strzelceopolskie.eu">um@strzelceopolskie.eu</a> <a href="https://strzelceopolskie.pl">https://strzelceopolskie.pl</a></p>			
Nazwa obiektu	DROGA GMINNA NR 105250 O UL. SZKOLNA W STRZELCACH OPOLSKICH			
Przedsięwzięcie	ROZBUDOWA UL. SZKOLNEJ W STRZELCACH OPOLSKICH			
Tytuł rysunku	PLAN SYTUACYJNY OKP 68904			Nr rys.: 4
Funkcja	Imię i nazwisko	Numer uprawnień Branża	Podpis	Skala: b/s
Projektant	mgr inż. Damian Florek	OPL/1145/POOT/15		Data: 05.2024

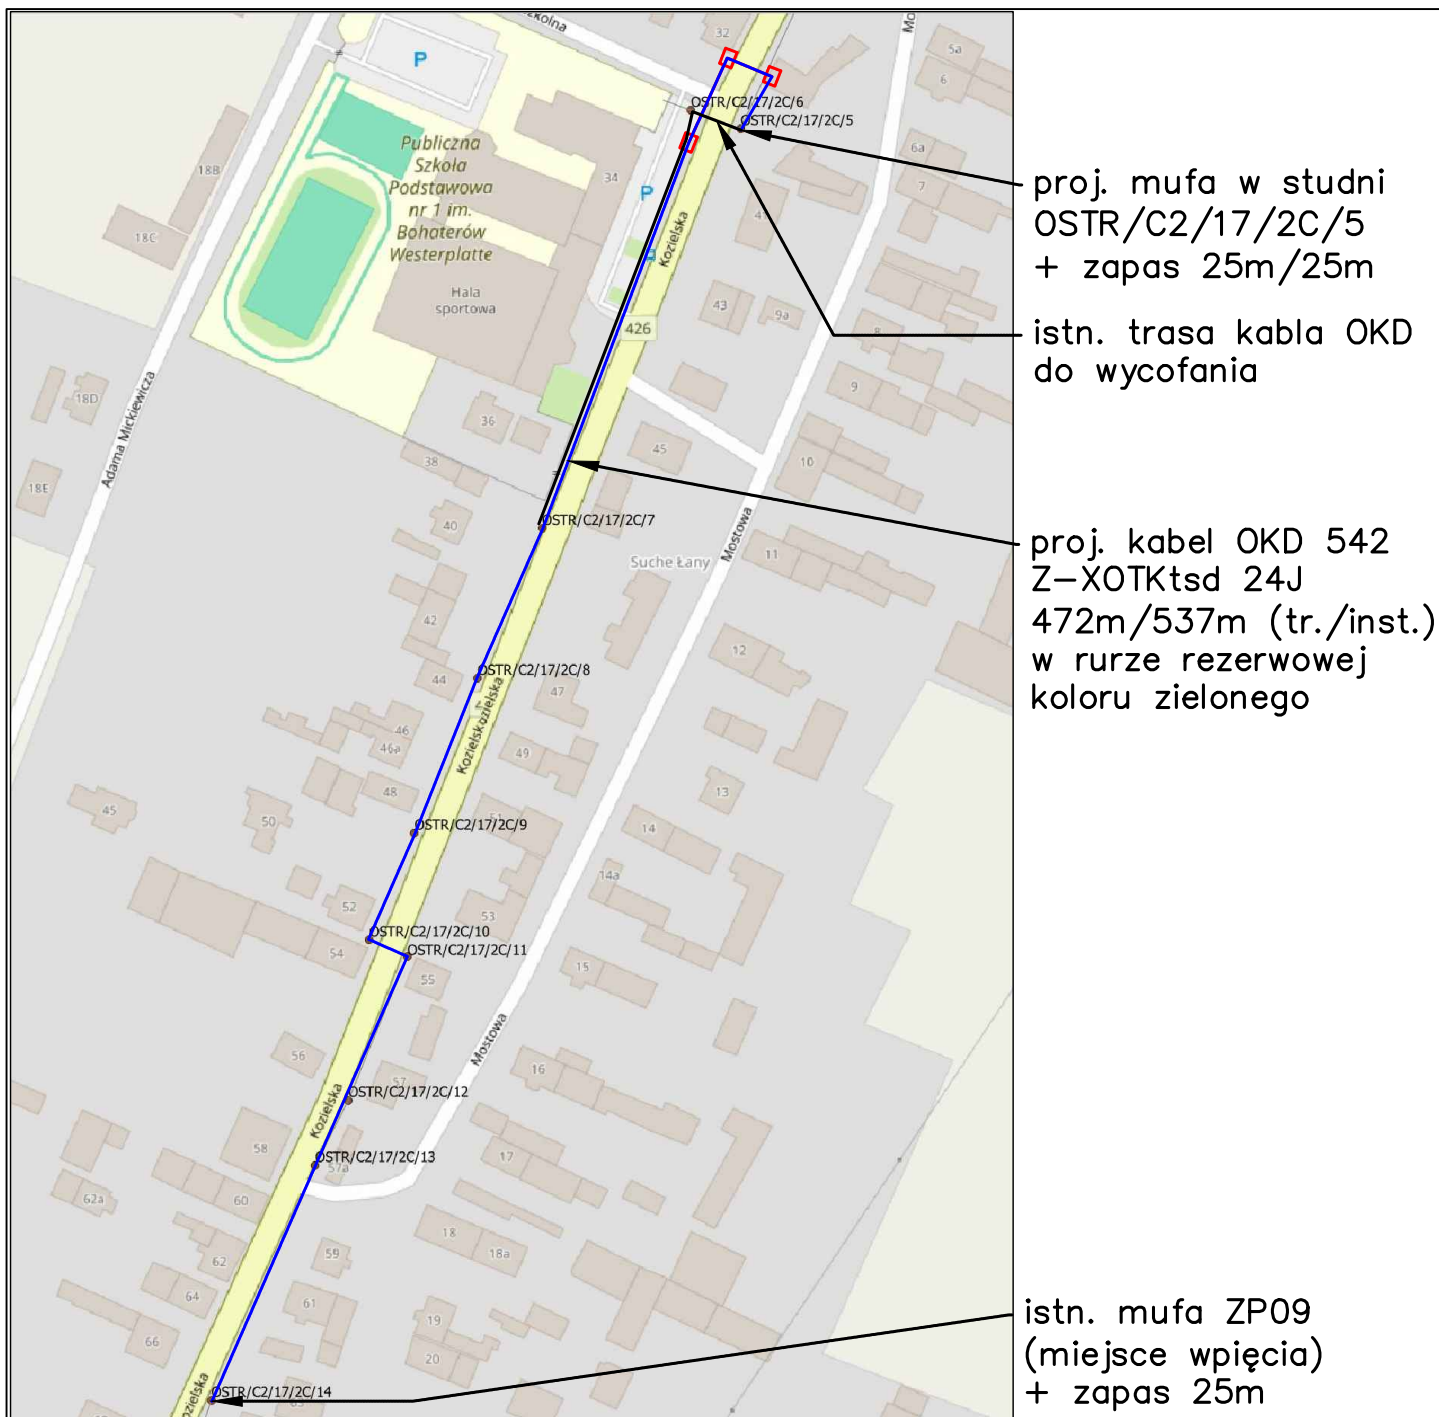


<div></div> <div>WK PROJEKT Krzysztof Wiktorzak Piotrówka, ul. 1 Maja 4A, 47-133 Jemielnica NIP 756-186-12-98, REGON 360923800 tel. +48 600 108 351, e-mail: <a href="mailto:biuro@wkprojekt.eu">biuro@wkprojekt.eu</a></div>				
Zamawiający	<div></div>	GMINA STRZELCE OPOLSKIE pl. Myśliwca 1, 47-100 Strzelce Opolskie tel. +48 77 404 93 07, +48 77 404 93 08 e-mail: <a href="mailto:um@strzelceopolskie.eu">um@strzelceopolskie.eu</a> <a href="https://strzelceopolskie.pl">https://strzelceopolskie.pl</a>		
Nazwa obiektu	DROGA GMINNA NR 105250 O UL. SZKOLNA W STRZELCACH OPOLSKICH			
Przedsięwzięcie	ROZBUDOWA UL. SZKOLNEJ W STRZELCACH OPOLSKICH			
Tytuł rysunku	PLAN SYTUACYJNY OKD 542			Nr rys.: 5
Funkcja	Imię i nazwisko	Numer uprawnień Branża	Podpis	Skala: b/s
Projektant	mgr inż. Damian Florek	OPL/1145/POOT/15		Data: 05.2024



		WK PROJEKT Krzysztof Wiktorzak Piotrówka, ul. 1 Maja 4A, 47-133 Jemielnica NIP 756-186-12-98, REGON 360923800 tel. +48 600 108 351, e-mail: biuro@wkprojekt.eu		
Zamawiający		GMINA STRZELCE OPOLSKIE pl. Myśliwca 1, 47-100 Strzelce Opolskie tel. +48 77 404 93 07, +48 77 404 93 08 e-mail: um@strzelceopolskie.eu <a href="https://strzelceopolskie.pl">https://strzelceopolskie.pl</a>		
Nazwa obiektu	DROGA GMINNA NR 105250 O UL. SZKOLNA W STRZELCACH OPOLSKICH			
Przedsięwzięcie	ROZBUDOWA UL. SZKOLNEJ W STRZELCACH OPOLSKICH			
Tytuł rysunku	PLAN SYTUACYJNY KABLA MULTIPLAY			Nr rys.: 6
Funkcja	Imię i nazwisko	Numer uprawnień Branża	Podpis	Skala: b/s
Projektant	mgr inż. Damian Florek	OPL/1145/POOT/15		Data: 05.2024

OKP 68904

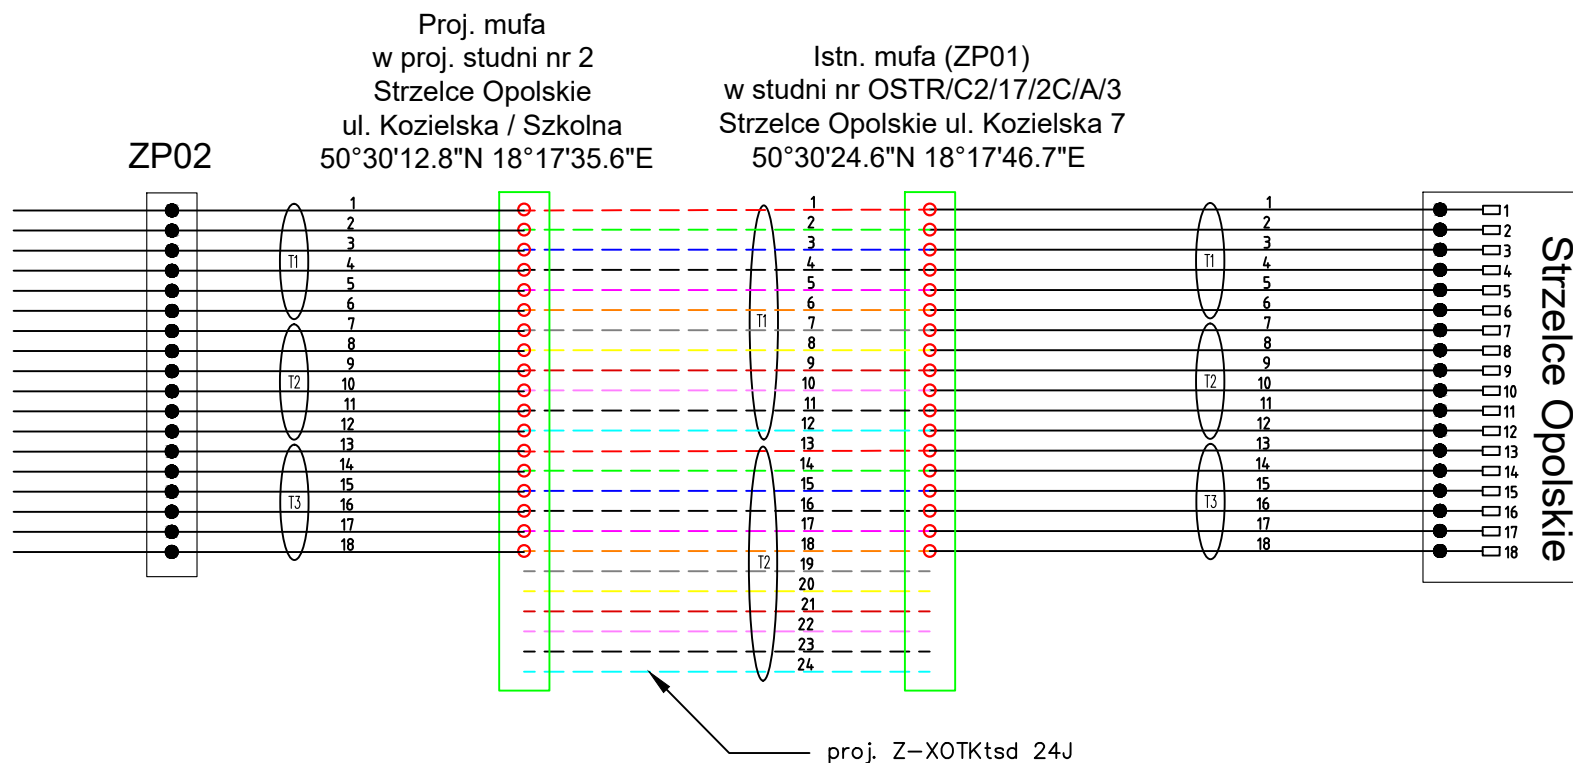

dł. trasowa	1972m	1974m	430m	1030m
dł. instalacyjna			495m	
dł. optyczna	2052m	1597m	502m	1145m


 <p>WK PROJEKT Krzysztof Wiktorzak Piotrówka, ul. 1 Maja 4A, 47-133 Jemielnica NIP 756-186-12-98, REGON 360923800 tel. +48 600 108 351, e-mail: biuro@wkprojekt.eu</p>				
Zamawiający	 <p>GMINA STRZELCE OPOLSKIE pl. Myśliwca 1, 47-100 Strzelce Opolskie tel. +48 77 404 93 07, +48 77 404 93 08 e-mail: um@strzelceopolskie.eu https://strzelceopolskie.pl</p>			
Nazwa obiektu	DROGA GMINNA NR 105250 O UL. SZKOLNEJ W STRZELCACH OPOLSKICH			
Przedsięwzięcie	ROZBUDOWA UL. SZKOLNEJ W STRZELCACH OPOLSKICH			
Tytuł rysunku	Schemat rozpiływu włókien OKP68904			Nr rys.: 7
Funkcja	Imię i nazwisko	Numer uprawnień	Podpis	Skala: b/s
Projektant	mgr inż. Damian Florek	OPL/1145/POOT/15		Data: 05.2024

OKD 542

Istn. mufa (ZP09)  
w studni nr OSTR/C2/17/2C/14  
Strzelce Opolskie ul. Kozielska 63  
50°29'60.0"N 18°17'27.9"E

Proj. mufa  
w studni OSTR/C2/17/2C/5  
Strzelce Opolskie  
ul. Kozielska / Szkolna  
50°30'12.3"N 18°17'35.9"E

ZP10

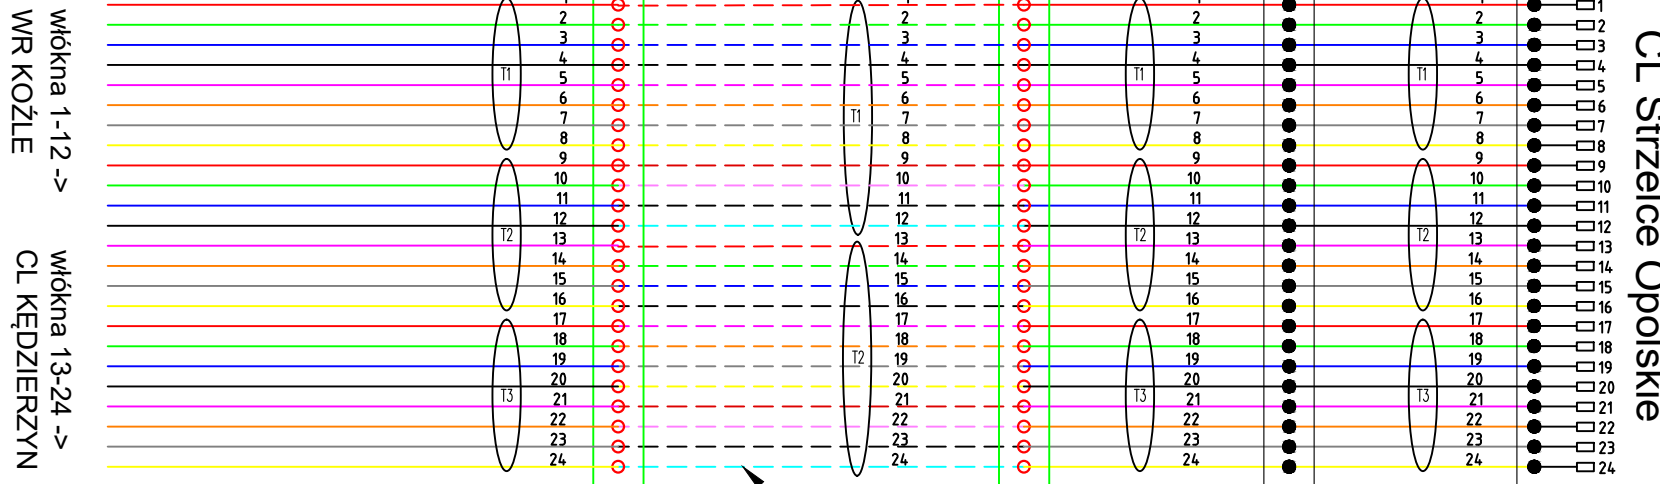

proj. Z-XOTKtsd 24J

dt. trasowa	25203m	472m	988m	34m
dt. instalacyjna		537m		
dt. optyczna	28330m	545m	m	33117m
		dt. trasowa	29470m	29472m
		dt. optyczna	33117m	33169m

 <p>WK PROJEKT Krzysztof Wiktorzak Piotrówka, ul. 1 Maja 4A, 47-133 Jemielnica NIP 756-186-12-96, REGON 360923800 tel. +48 600 108 351, e-mail: biuro@wkprojekt.eu</p>			
Zamawiający	 <p>GMINA STRZELCE OPOLSKIE pl. Myśliwca 1, 47-100 Strzelce Opolskie tel. +48 77 404 93 07, +48 77 404 93 08 e-mail: um@strzelceopolskie.eu https://strzelceopolskie.pl</p>		
Nazwa obiektu	DROGA GMINNA NR 105250 O UL. SZKOLNA W STRZELCACH OPOLSKICH		
Przedsięwzięcie	ROZBUDOWA UL. SZKOLNEJ W STRZELCACH OPOLSKICH		
Tytuł rysunku	Schemat rozptywu włókien OKD 542		
Funkcja	Imię i nazwisko	Numer uprawnień	Podpis
Projektant	mgr inż. Damian Florek	OPL/1145/POOT/15	
			Nr rys.: 8
			Skala: b/s
			Data: 05.2024