


RZUT PARTERU

1:100

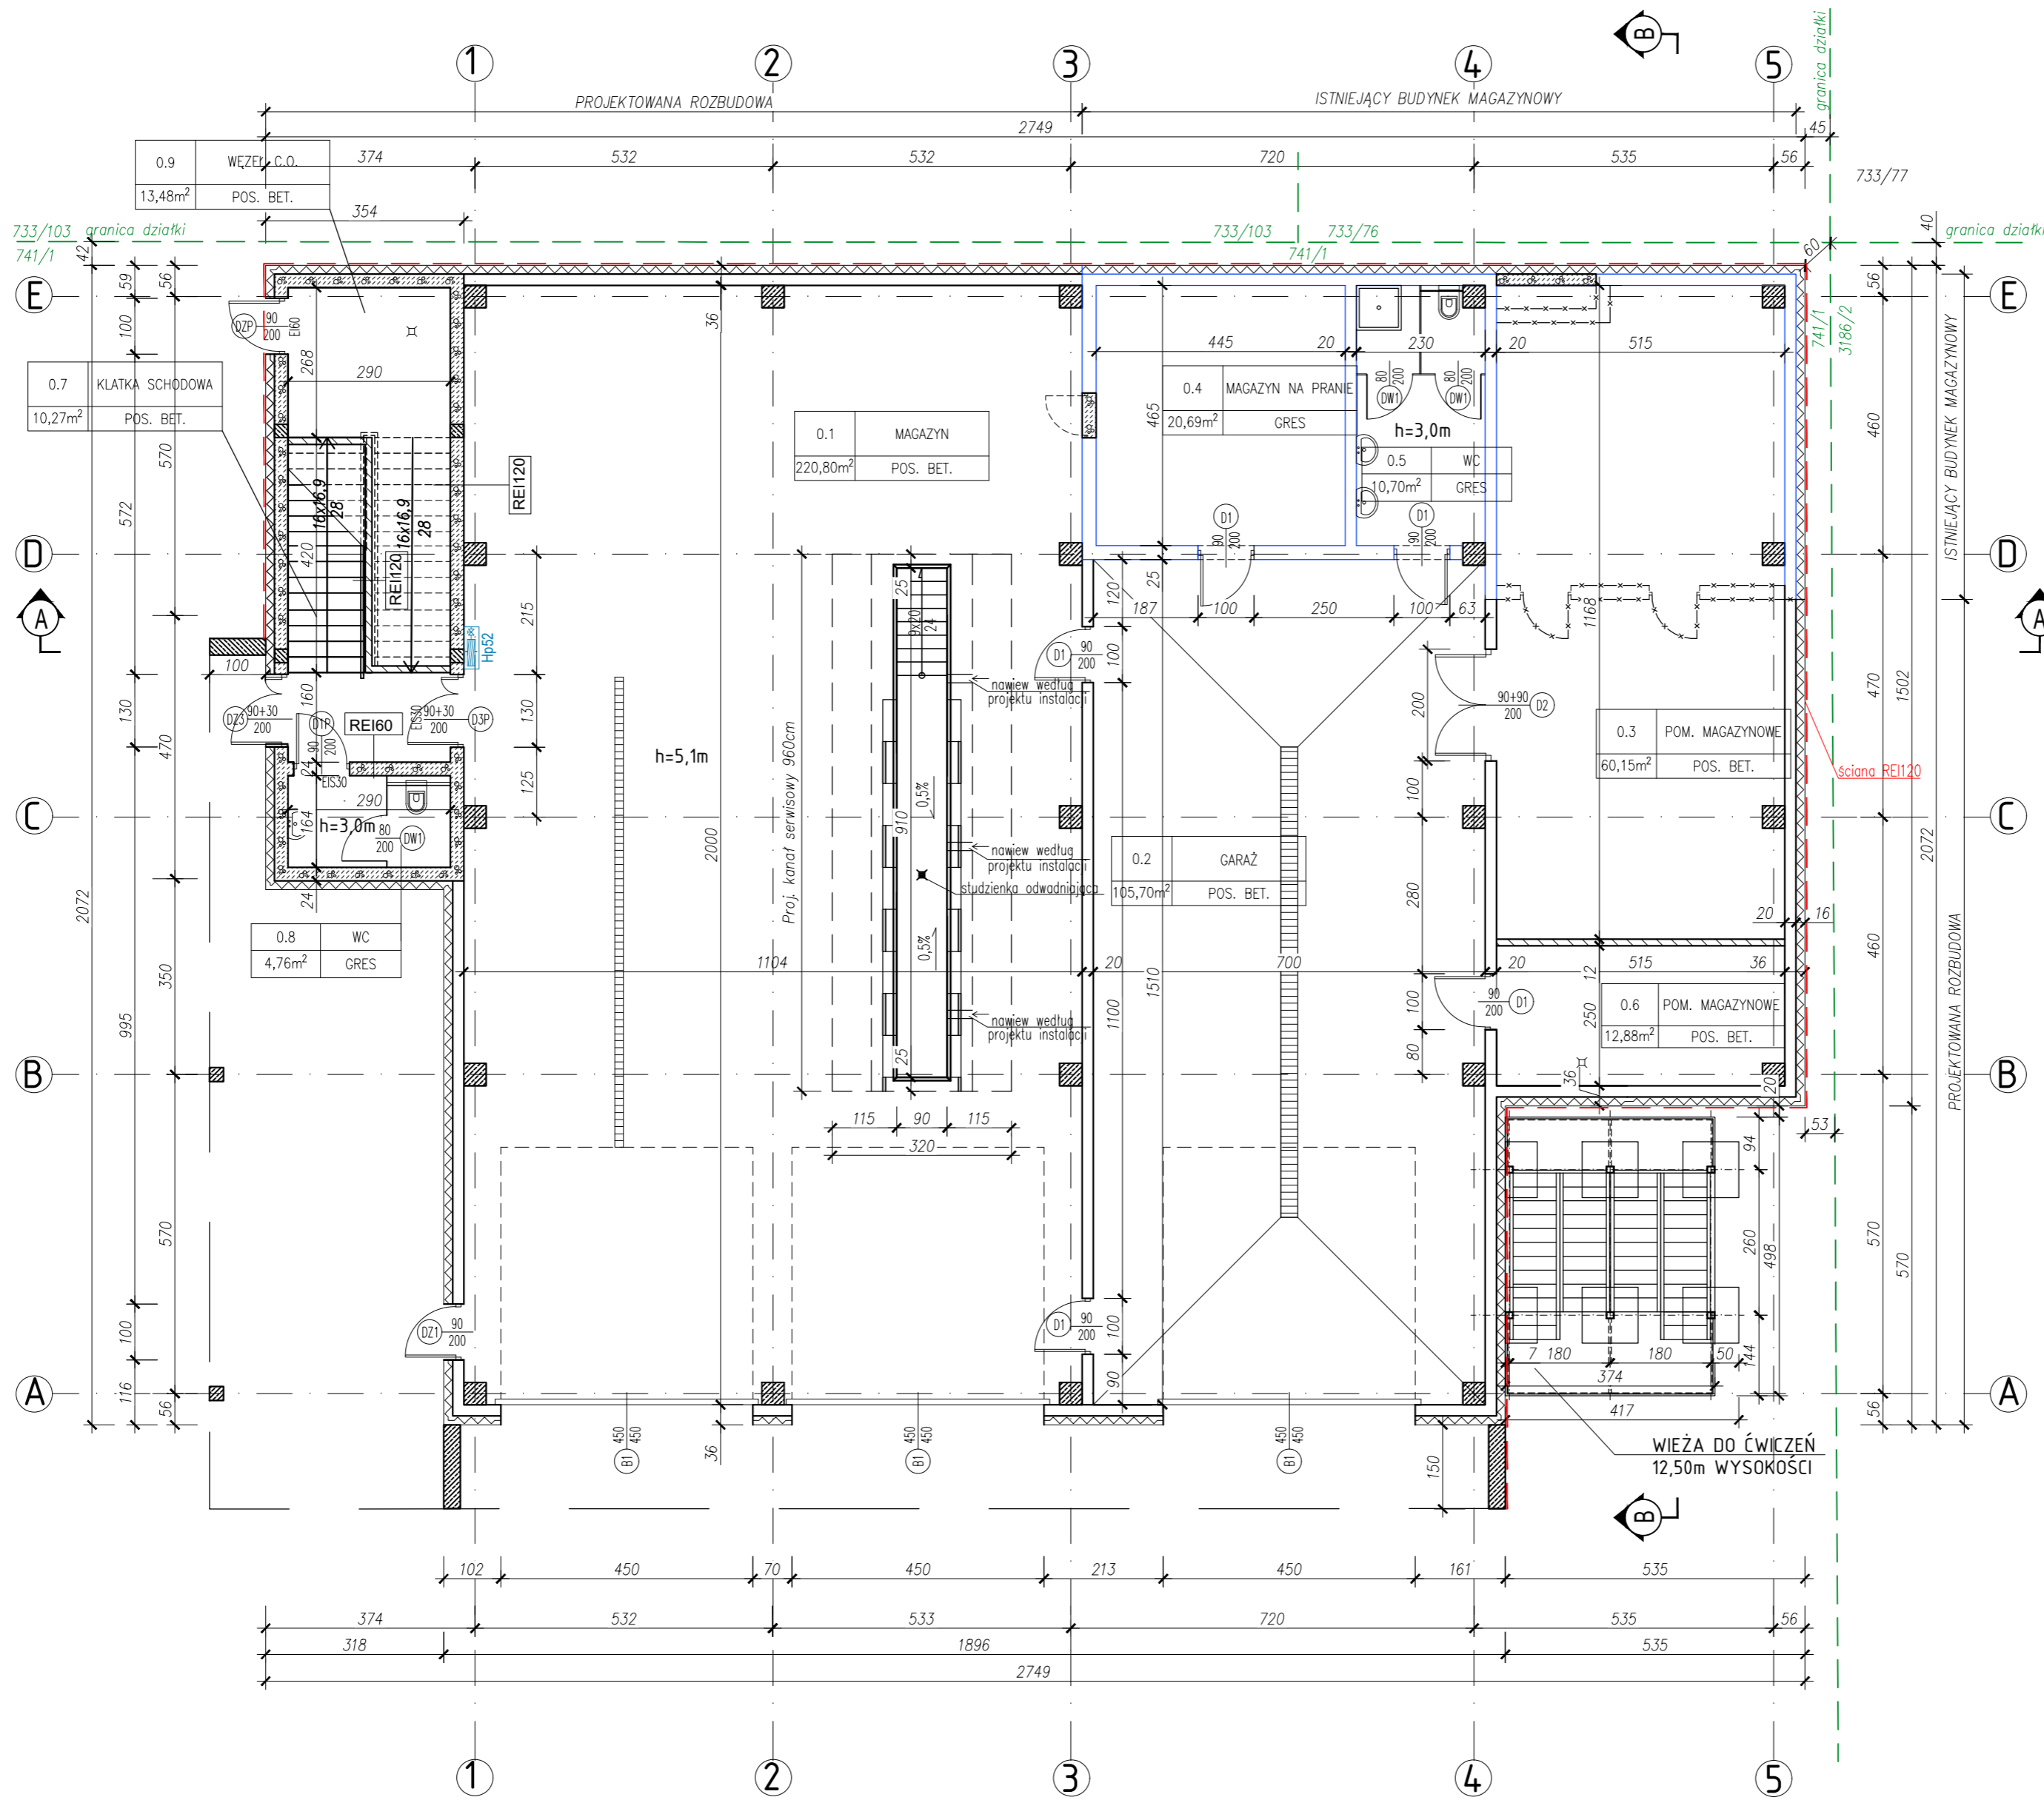

ZESTAWIENIE POMIESZCZEŃ			
Lp.	POMIESZCZENIE	POSADZKA	POW. [m ²]
0.1	MAGAZYN	BETON	220,80
0.2	GARAŻ	BETON	105,70
0.3	POM. MAGAZYNOWE	BETON	60,15
0.4	MAGAZYN NA PRANIE	GRES	20,69
0.5	WC	GRES	10,70
0.6	POM. MAGAZYNOWE	BETON	12,88
0.7	KLATKA SCHODOWA	BETON	10,27
0.8	WC	GRES	4,76
0.9	WĘZEL C.O.	BETON	13,48
RAZEM:			459,43

OZNACZENIA:

- Istniejące ściany
- Płyta ścienna Ytong gr.20cm ocieplona płytami z wełny mineralnej twardej wierzchniej 0,035W/mK gr. 16cm
- Ściana murtowana z betonu komórkowego typ 600 gr.24cm na zaprawie cem. wap o wytrzymałości 8MPa ocieplona płytami z wełny mineralnej twardej wierzchniej 0,035W/mK gr. 16cm
- Ściana z cegły kratówki kl. 15 gr.12cm
- konstrukcje do wyburzenia
- ściana w klasie REI120

PHU Joanna Konopka

37-403 Jastkowice
ul. Wałowa 9

tel kom: 663 644 474
e-mail: phujoannakonopka@gmail.com

Objekt:
ROZBUDOWA, NADBUDOWA I PRZEBUDOWA BUDYNKU MAGAZYNOWEGO
O CZĘŚĆ MAGAZYNOWO-GARAŻOWĄ, BUDOWA WIEŻY ĆWICZEBNEJ
WRAZ Z FUNDAMENTAMI, BUDOWA INSTALACJI ZEWNĘTRZNEJ
ENERGETYCZNEJ, WODNEJ, KANALIZACJI DESZCZOWEJ I SANITARNEJ

Adres:
JEDN. EWID. 181801, 1 STAŁOWA WOLA
OBRES. 0003 - CENTRUM
DZIAŁKA NR 741/1

Investor:
KOMENDANT POWIATOWEJ PSP W STAŁOWEJ WOLI
AL. JANA PAWŁA II
37-450 STAŁOWA WOLA

Funkcja	Imię Nazwisko	Nr. i specjalność uprawnień	Podpis
PROJEKTOWAŁ	mgr inż. arch. BARTOSZ ŁUKASIEWICZ	9/PKOKK/2018 Specjalność architektoniczna	
SPRAWDZIŁ	mgr inż. arch. MAREK GIERULSKI	29/Tbg/93 Specjalność architektoniczna	

Branża:
ARCHITEKTURA

Faza projektu:
PROJEKT ARCHITEKTONICZNO - BUDOWLANY

Skala:
1:100

Data projektu:
09.2025

Nazwa rysunku

RZUT PARTERU

Projekt nr:
778/2025

Format rys.
Rys. nr.
1A

Zastrzeżenie: sę wszelkie prawa wynikające z Ustawy o prawie autorskim. Rysunek niniejszy nie może być w całości lub w części przerzysowany, ucpiechny lub obsługany komunikówk, bez pisemnej zgody firmy PHU JOANNA KONOPKA w Jastkowiech.