



RZUT KONSTRUKCJI ZADASZENIA

1:100

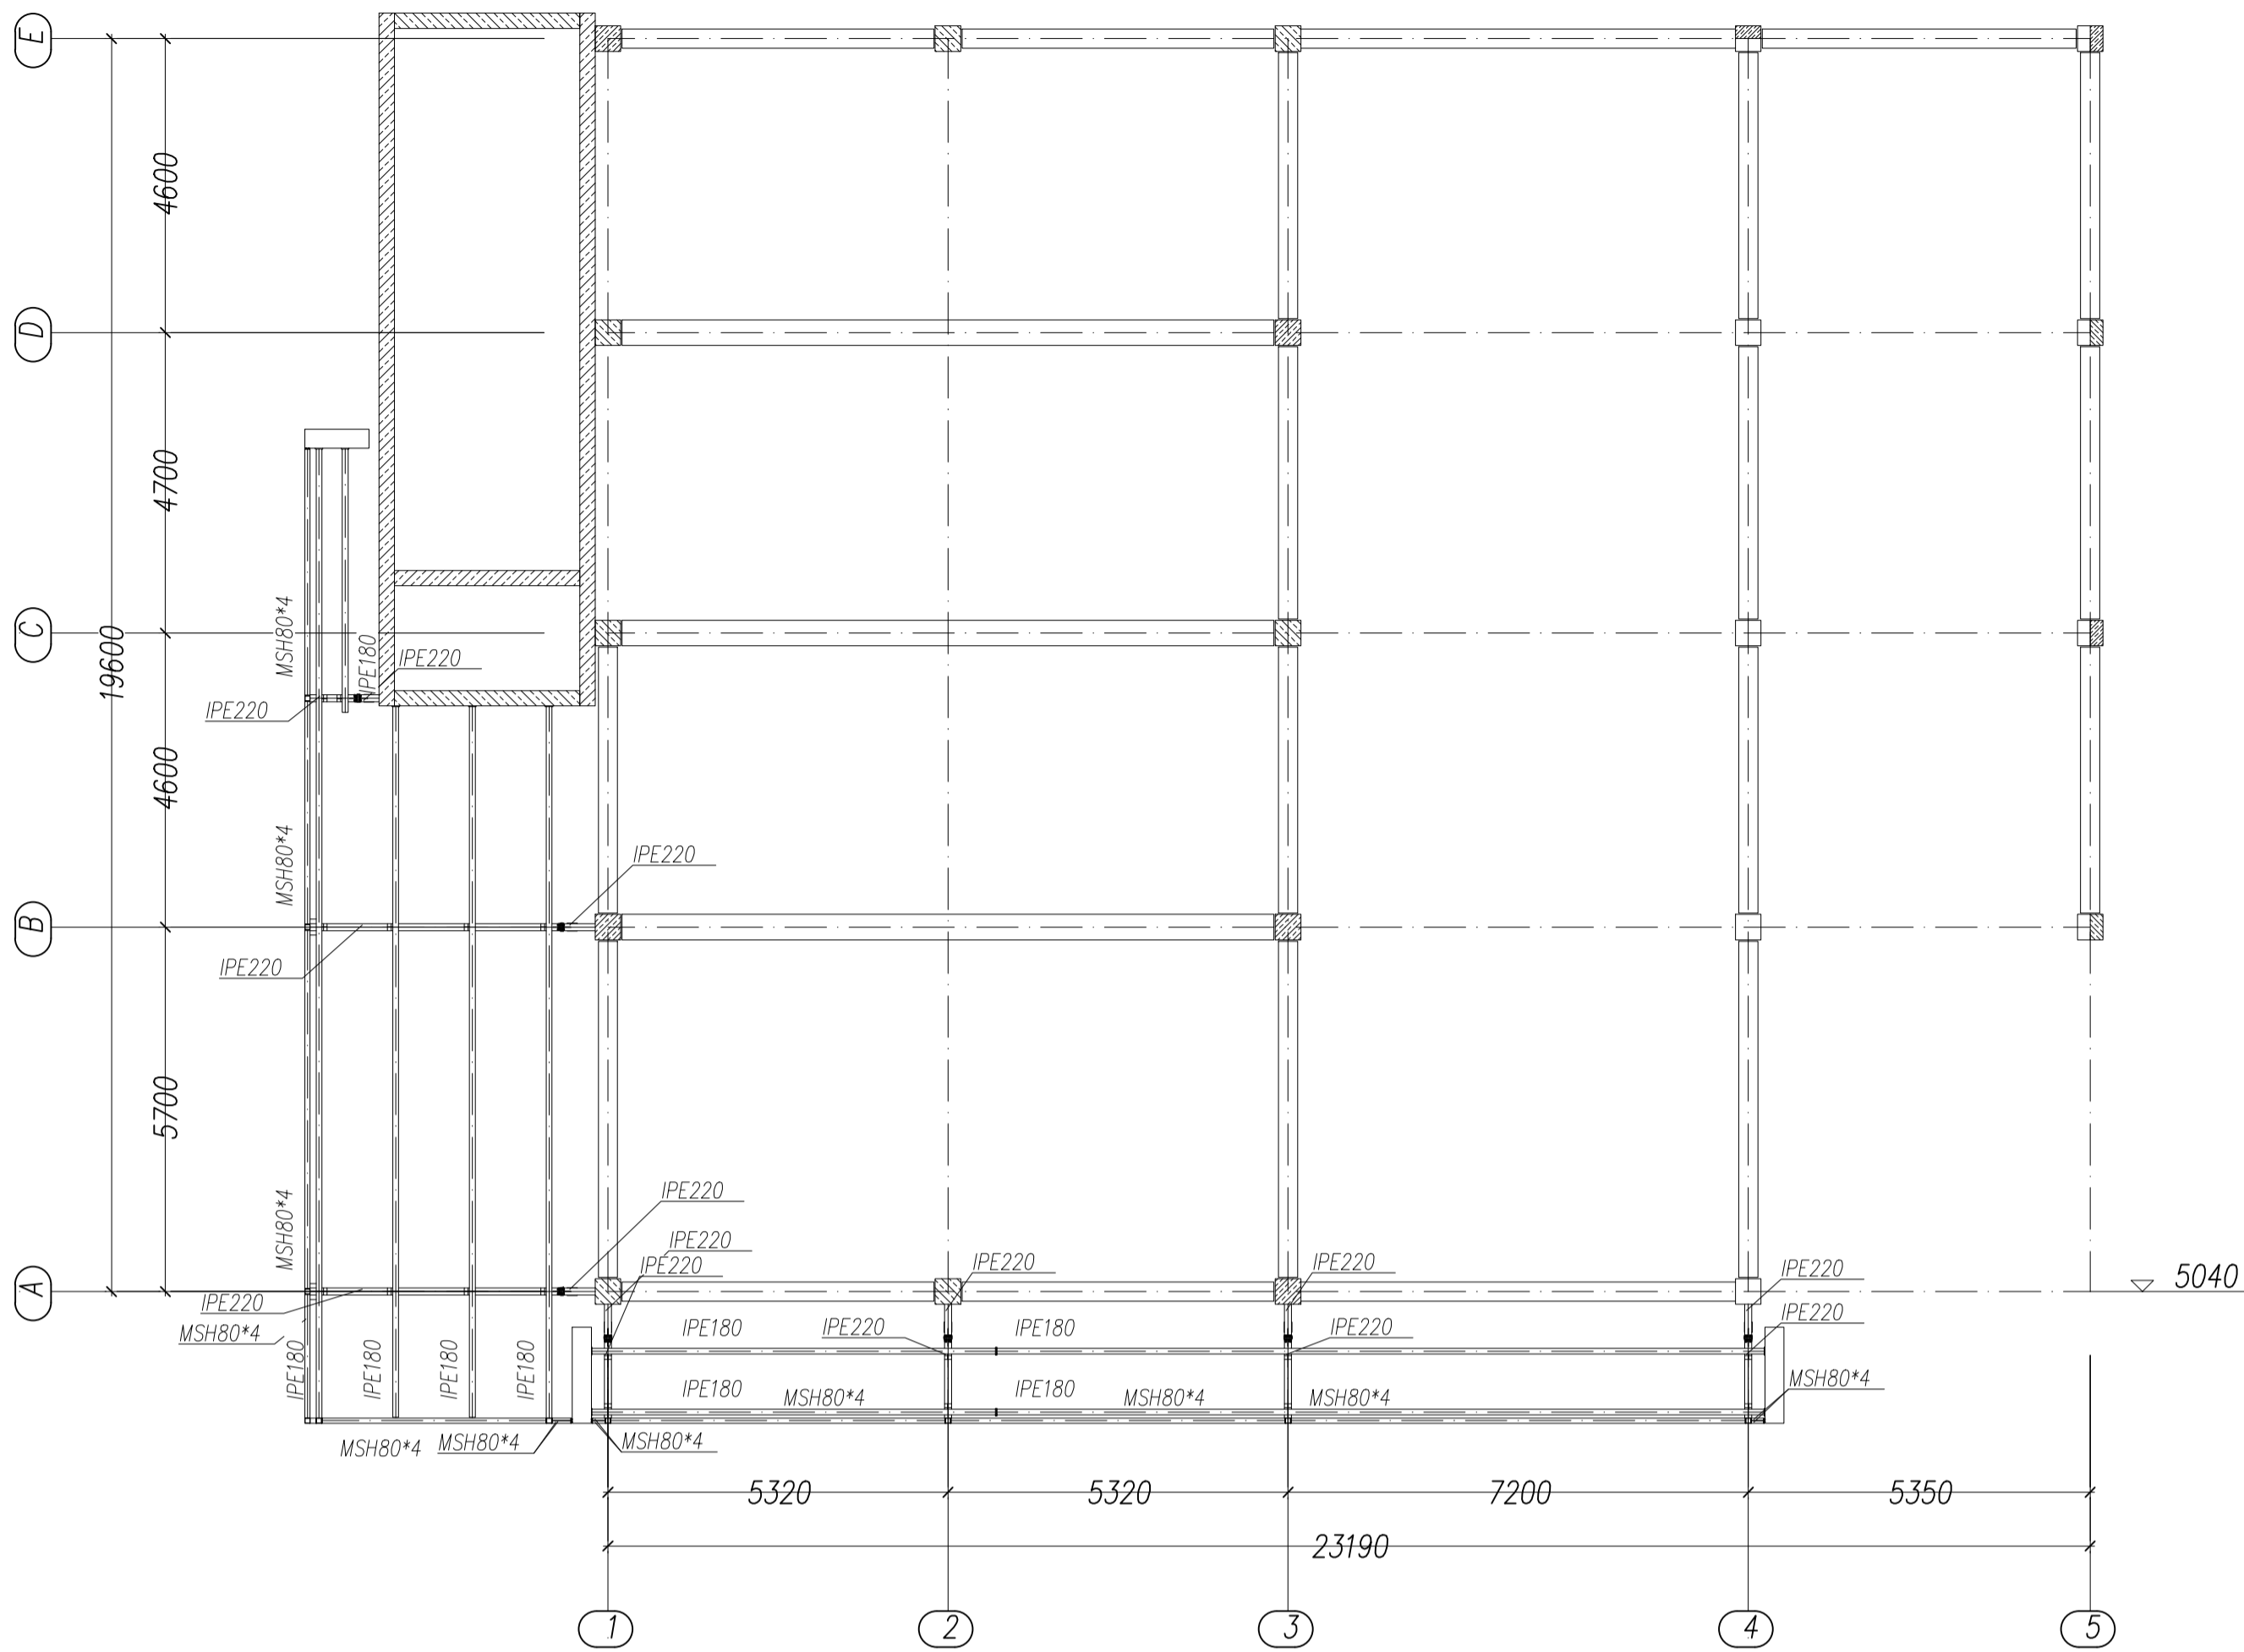


RZUT KONSTRUKCJI POD WENTYLACJĘ

1:100

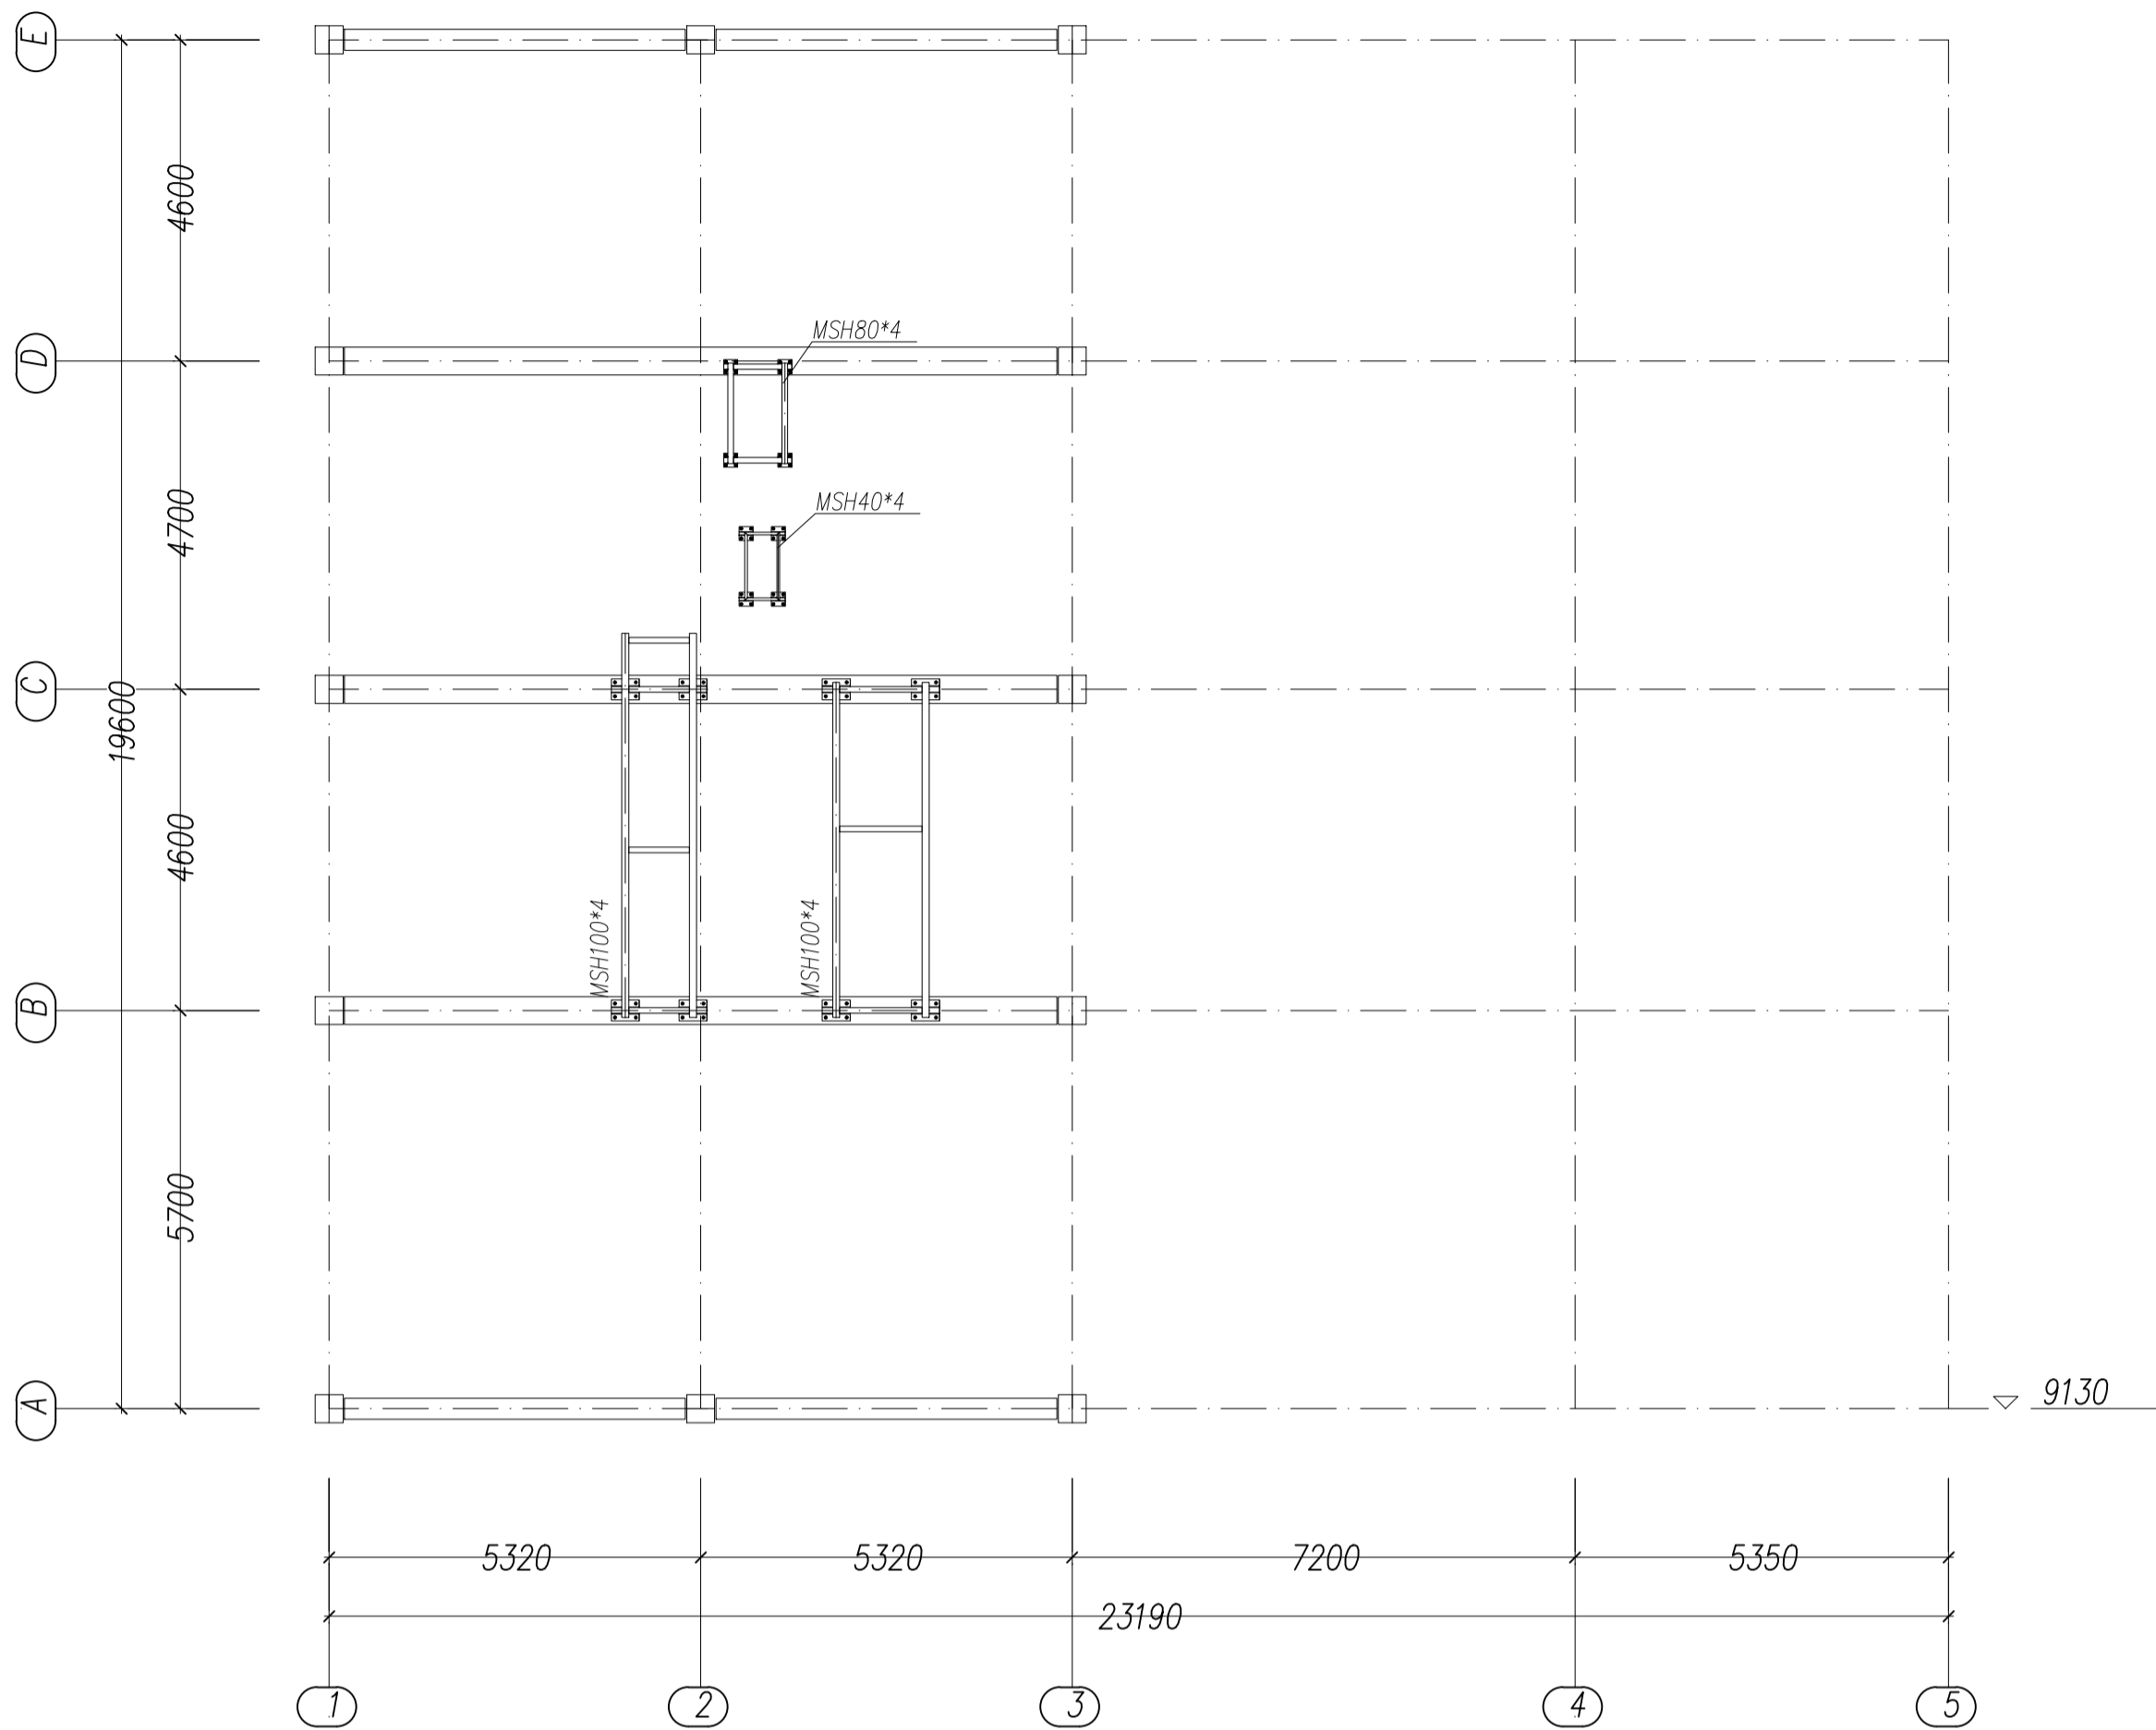


SCHEMAT W OSI 2

1:100

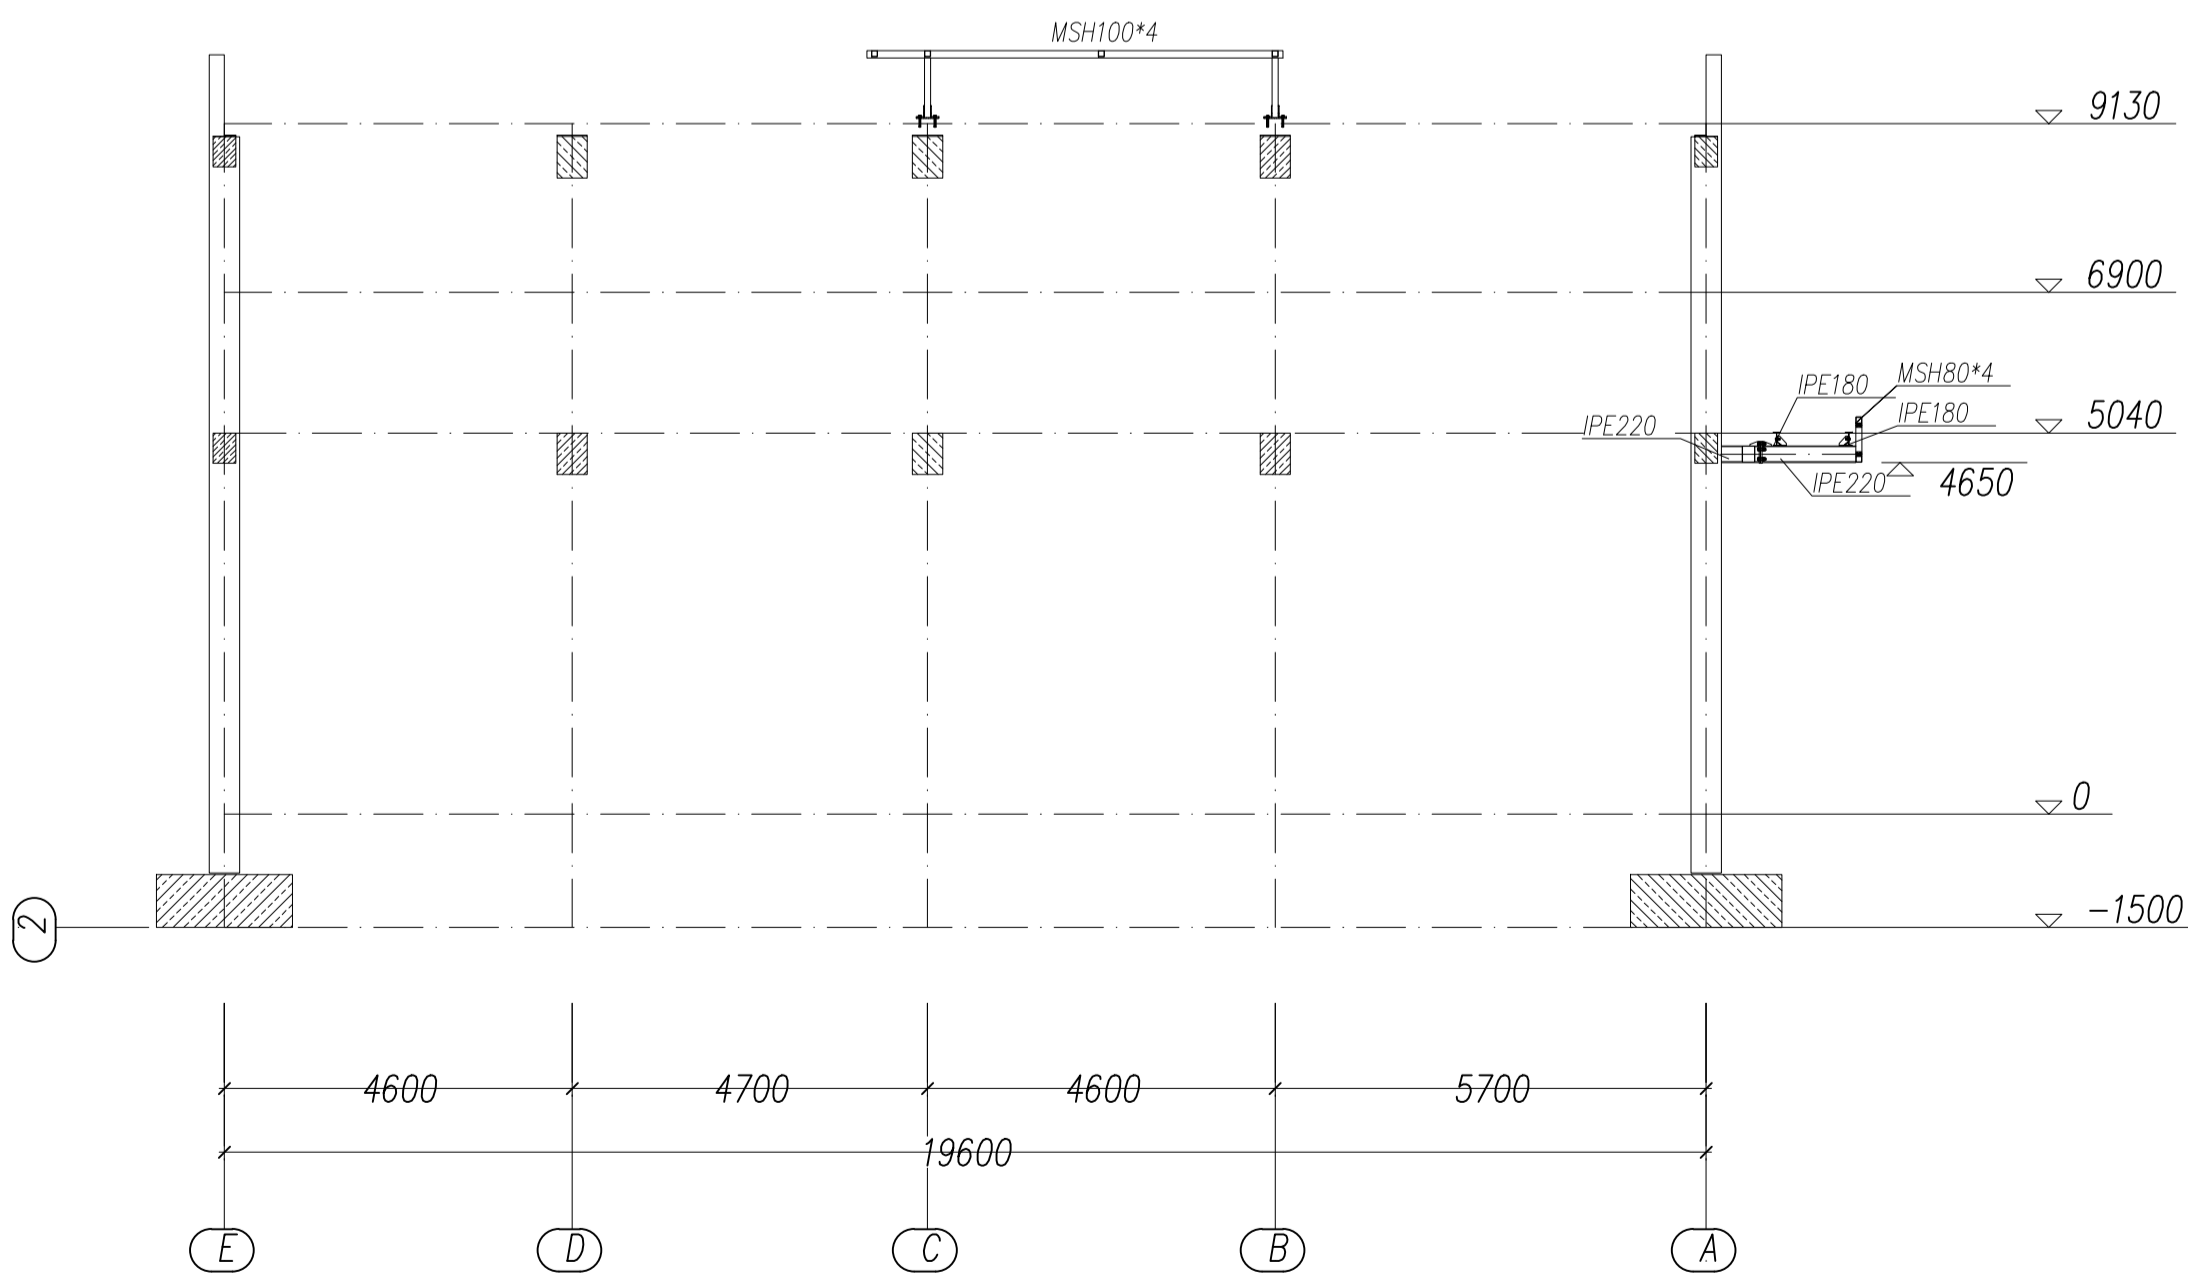

SCHEMAT W OSI A

1:100

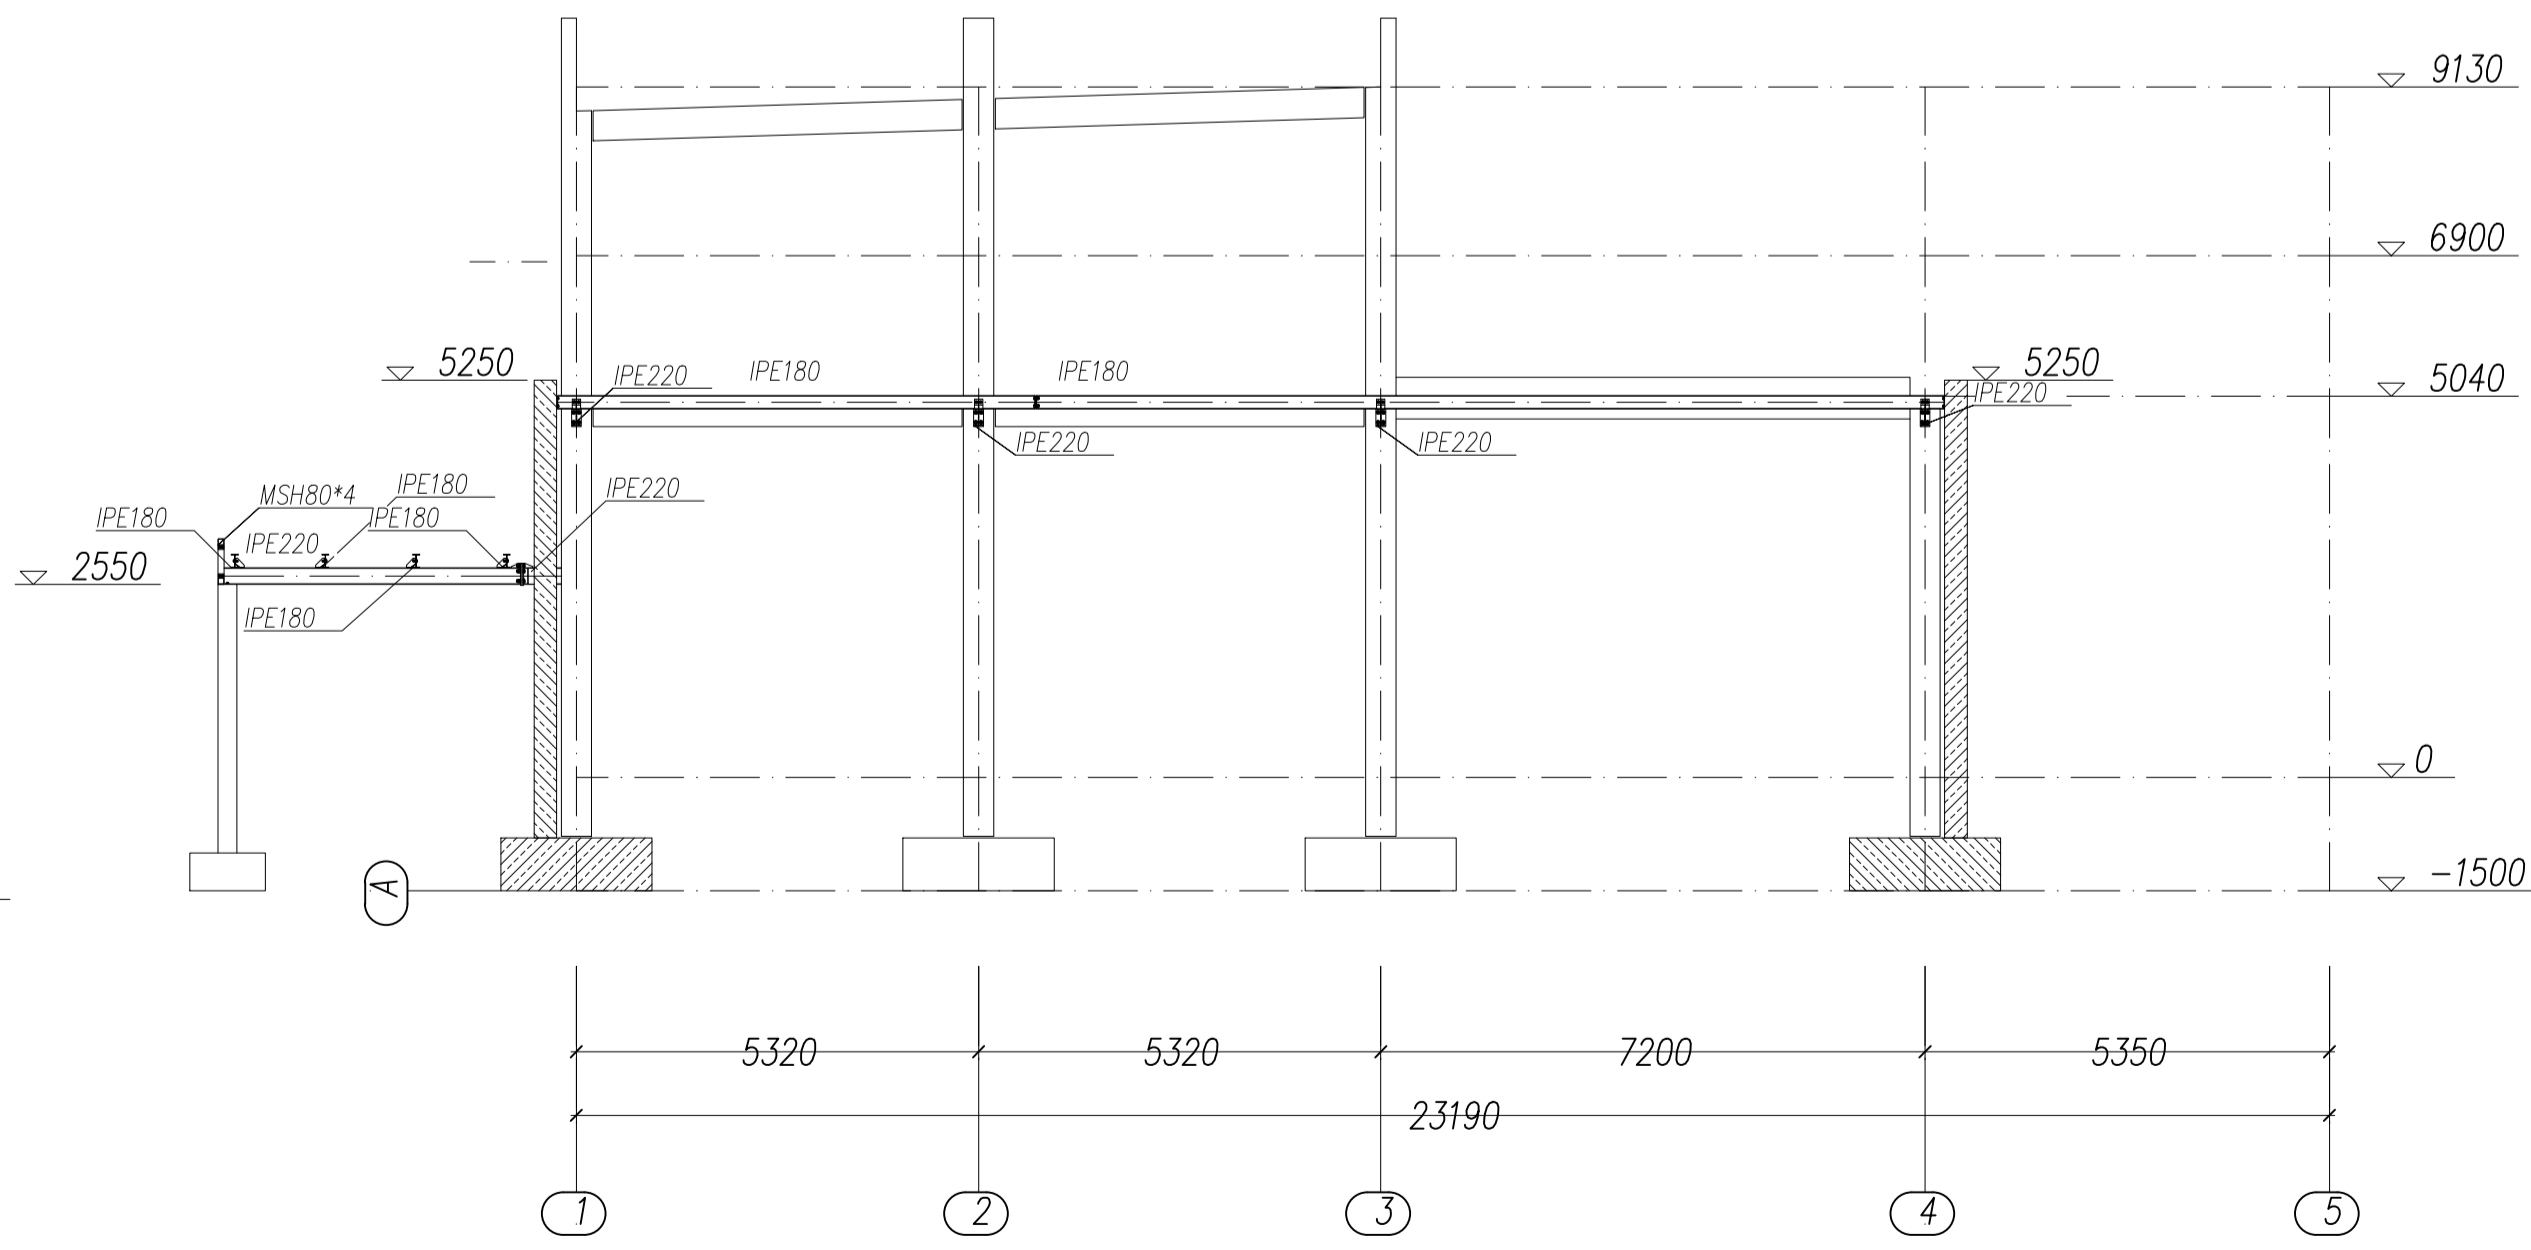

±0,00 - poz. posadzki parteru  
Stal profilowa S355  
Elektrody OK48

PHU Joanna Konopka			
37-403 Jastkowice ul. Walowa 9		tel kom: 663 644 474 e-mail: phujoannakonopka@gmail.com	
Opis: ROZBUDOWA, NAGRODOWA I PRZEBUDOWA BUDYNKU MAGAZYNOWEGO O CZĘŚĆ MAGAZYNOWO-GARAŻOWĄ, BUDOWA WIEŻY CIWIEŻNEJ WRAZ Z FUNDAMENTAMI, BUDOWA INSTALACJA ZEWNĘTRZNEJ ENERGETYCZNEJ, WODNEJ, KANALIZACJI DESZCZOWEJ I SANITARNEJ			
Adres:	JEDN. EWID. 181801, 1 STALOWA WOLA OBIĘT. 0003, CENTRUM DZIAŁKA NR 74111		
Inwestor:	KOMENDANT POWIATOWEJ PSP W STALOWEJ WOLI AL. JANA PAWŁA II 37-450 STALOWA WOLA		
Funkcja	Imię Nazwisko	Wzrost i ciężyść ciężar ciała	Podpis
PROJEKTOWAŁ	mgr inż. JERZY KONOPKA	PKD0136/PK006 Specjalizacja: konstrukcje budowlane	
SPRAWDZIŁ	inż. ZBIGNIEW KONOPKA	S3 45/77g/78 Specjalizacja: konstrukcje budowlane	
Branda:	KONSTRUKCJA		Faza projektu: PROJEKT TECHNICZNY
Skala: 1:100	Data projektu: 09.2025		
Nazwa rysunku RZUT KONSTRUKCJI STALOWEJ			
Projekt nr: 778/2025	Format rys. A3	Rys. nr: 5K	