


RZUT SUFITÓW NAD PARTEREM

1:100

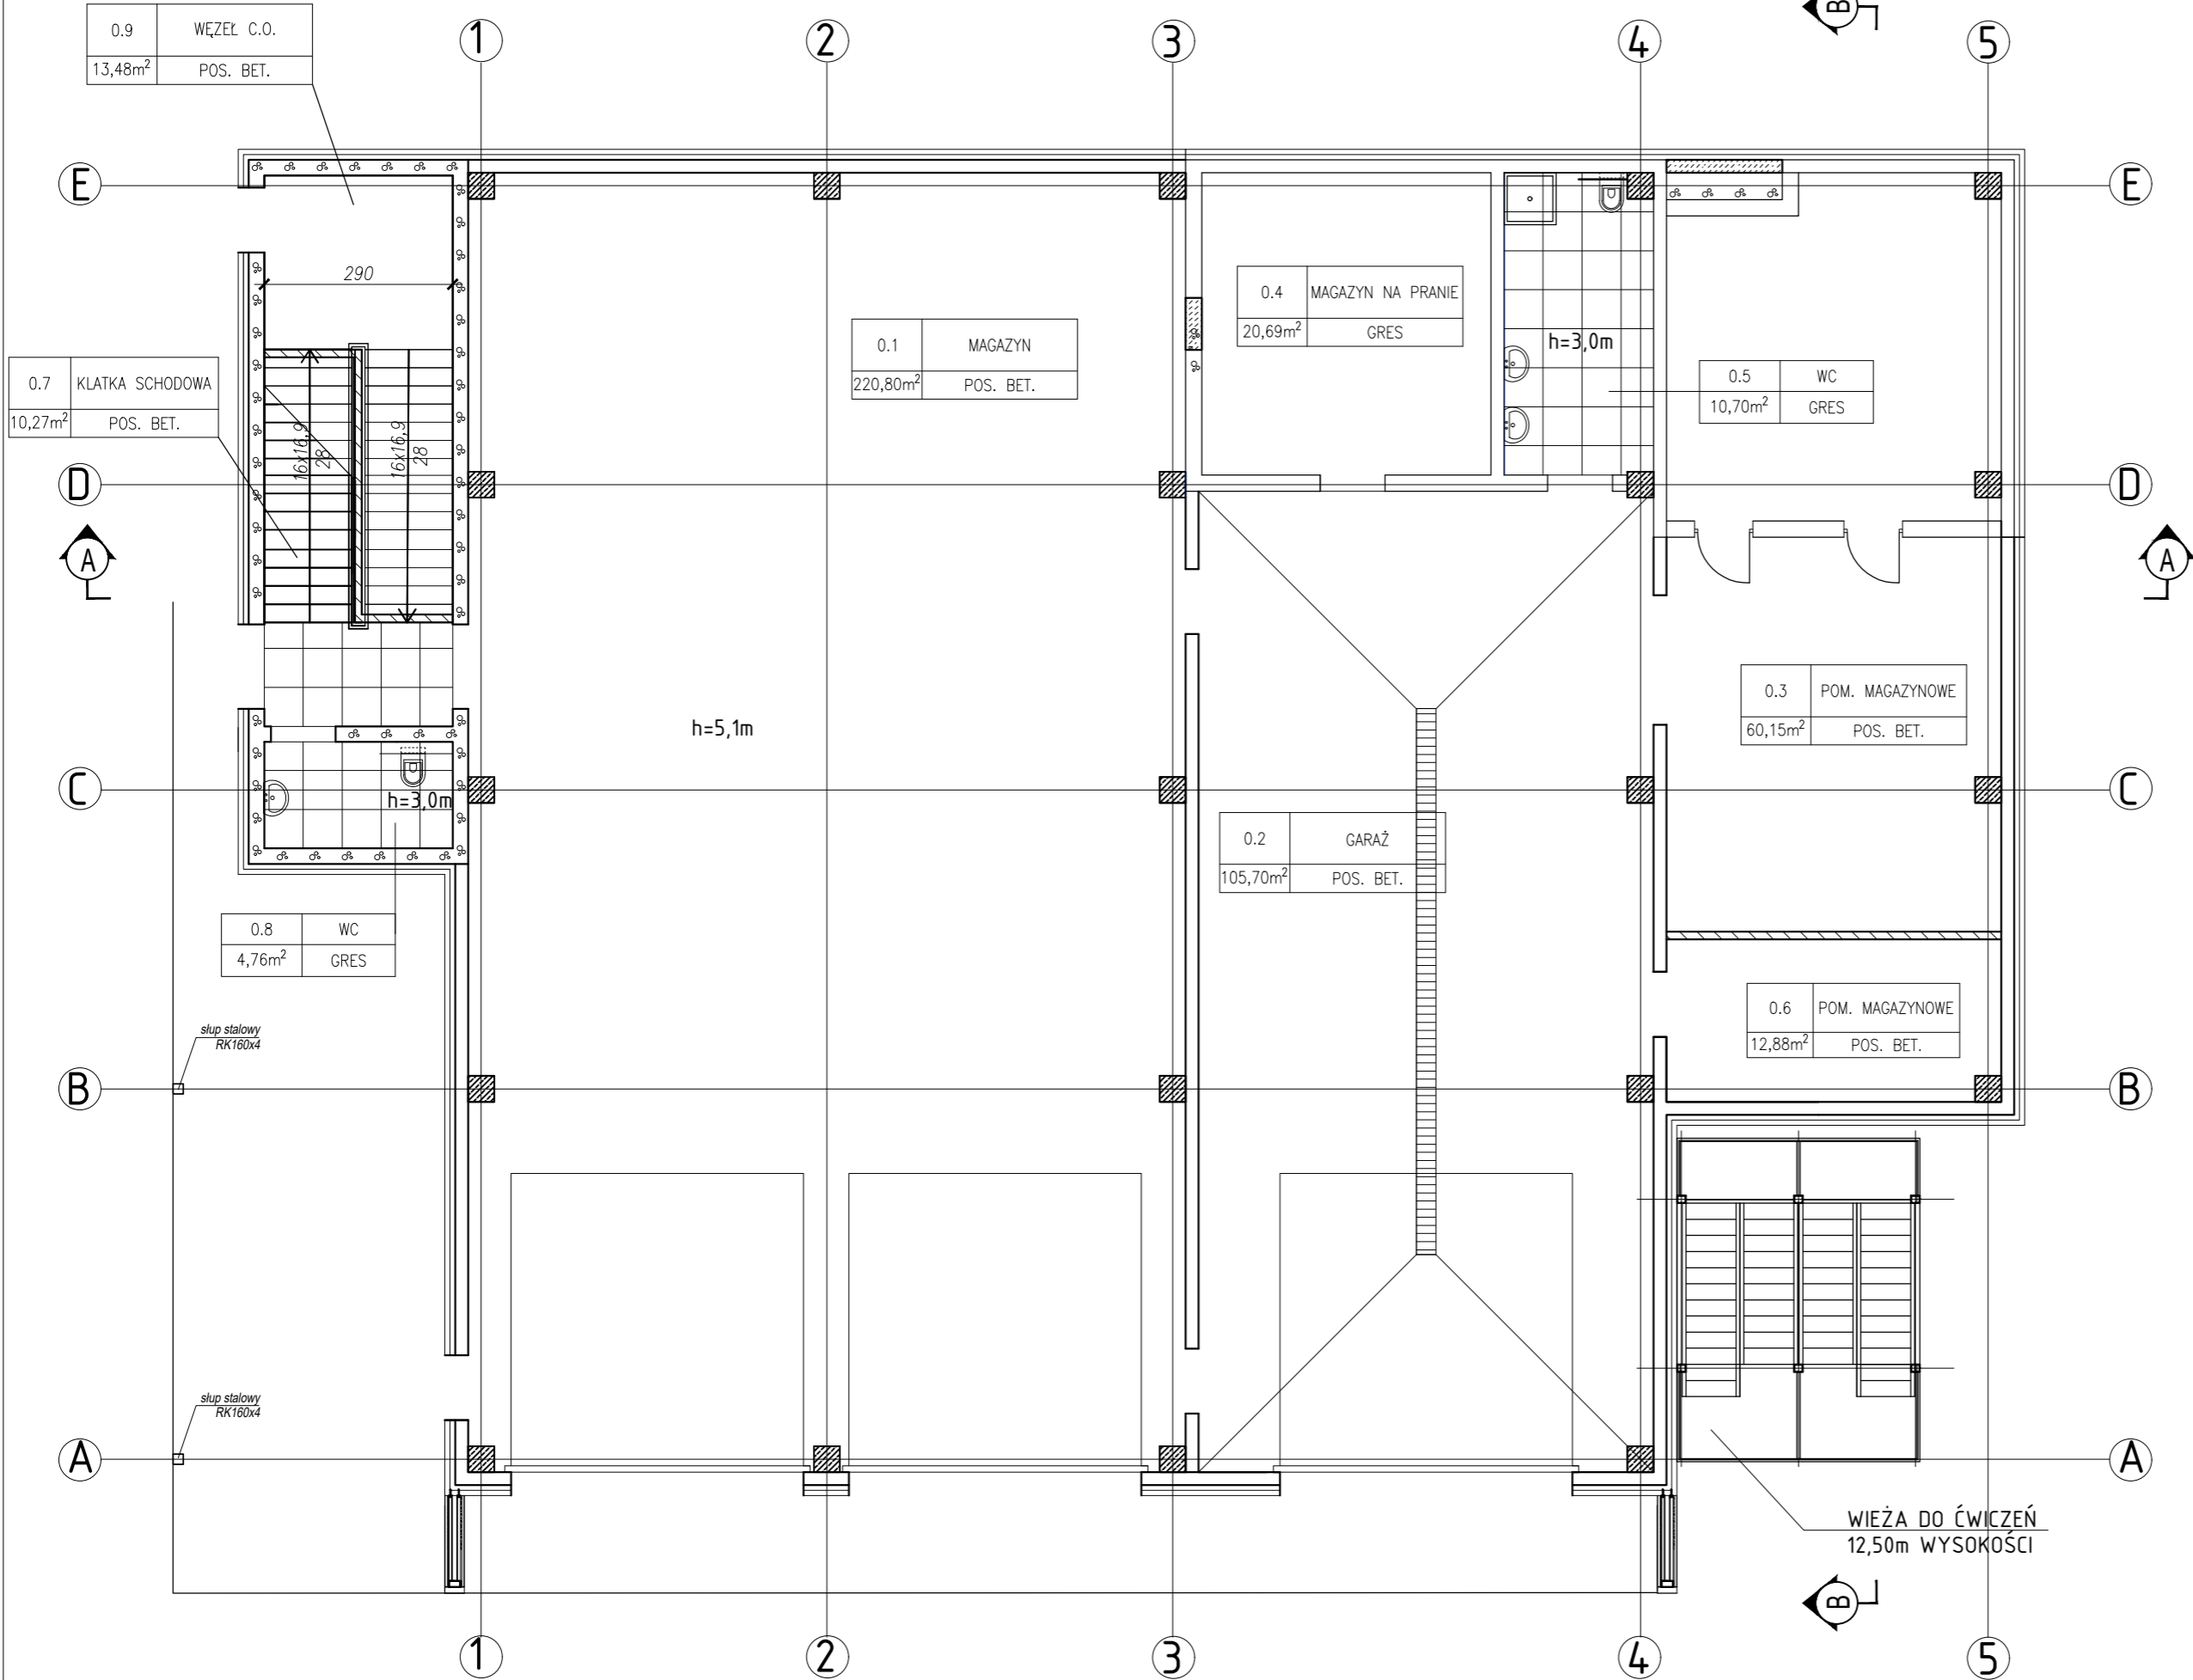

ZESTAWIENIE POMIESZCZEŃ				
Lp.	POMIESZCZENIE	Wysokość [m]	POW. [m ²]	Wykończenie sufitów
0.1	MAGAZYN	5,04	220,80	
0.2	GARAŻ	5,04	105,70	
0.3	POM. MAGAZYNOWE	5,04	60,15	
0.4	MAGAZYN NA PRANIE	5,04	20,69	
0.5	WC	3,0	10,70	SF - 1 MODUŁOWY 60X60 cm PŁYTY NIEFAZOWANE
0.6	POM. MAGAZYNOWE	5,04	12,88	
		5,04	5,63	
0.7	KLATKA SCHODOWA	3,0	4,64	SF - 1 MODUŁOWY 60X60 cm PŁYTY NIEFAZOWANE
0.8	WC	3,0	4,76	SF - 1 MODUŁOWY 60X60 cm PŁYTY NIEFAZOWANE
0.9	WĘZEL C.O.	5,04	13,48	
RAZEM:			459,43	

SF-1
sufit podwieszany modułowy 60x60cm, np. AMF THERMATEX Feinstratos,
system C - z widoczną konstrukcją, płyty wyjmowane,
typ krawędzi płyty SK (płyty niefazowane)

PHU Joanna Konopka

37-403 Jastkowice
ul. Wałowa 9

tel kom: 663 644 474
e-mail: phujoannakonopka@gmail.com

Objekt:
ROZBUDOWA, NADBUDOWA I PRZEBUDOWA BUDYNKU MAGAZYNOWEGO
O CZĘŚĆ MAGAZYNOWO-GARAŻOWĄ, BUDOWA WIEŻY ĆWICZEBNEJ
WRAZ Z FUNDAMENTAMI, BUDOWA INSTALACJI ZEWNĘTRZNEJ
ENERGETYCZNEJ, WODNEJ, KANALIZACJI DESZCZOWEJ I SANITARNEJ

Adres:
JEDN. EWID. 181801. 1 STAŁOWA WOLA
OBREB: 0003 - CENTRUM
DZIAŁKA NR 741/1

Investor:
KOMENDANT POWIATOWEJ PSP W STAŁOWEJ WOLI
AL. JANA PAWŁA II
37-450 STAŁOWA WOLA

Funkcja	Imię Nazwisko	Nr. i specjalność uprawnień	Podpis
PROJEKTOWAŁ	mgr inż. JERZY KONOPKA	PDK/0136/PWOK/06 Specjalność konstrukcyjno-budowlana	
SPRAWDZIŁ	inż. ZBIGNIEW KONOPKA	33.46/Tbg/78 Specjalność konstrukcyjno-budowlana	

Branża:
ARCHITEKTURA

Skala:
1:100

Nazwa rysunku
RZUT PARTERU - SUFITÓW PODWIESZANYCH

Faza projektu:
PROJEKT TECHNICZNY

Data projektu:
09.2025

Projekt nr: 778/2025	Format rys: 	Rys. nr: 8A
-------------------------	-----------------	----------------

Zastrzega się wszelkie prawa wynikające z Ustawy o prawie autorskim. Rysunek niniejszy nie może być w całości lub w części przerysowany, uzupełniony lub odstępiony komukolwiek, bez pisemnej zgody firmy PHU JOANNA KONOPKA w Jastkowicach