


RZUT DACHU


skala 1:50

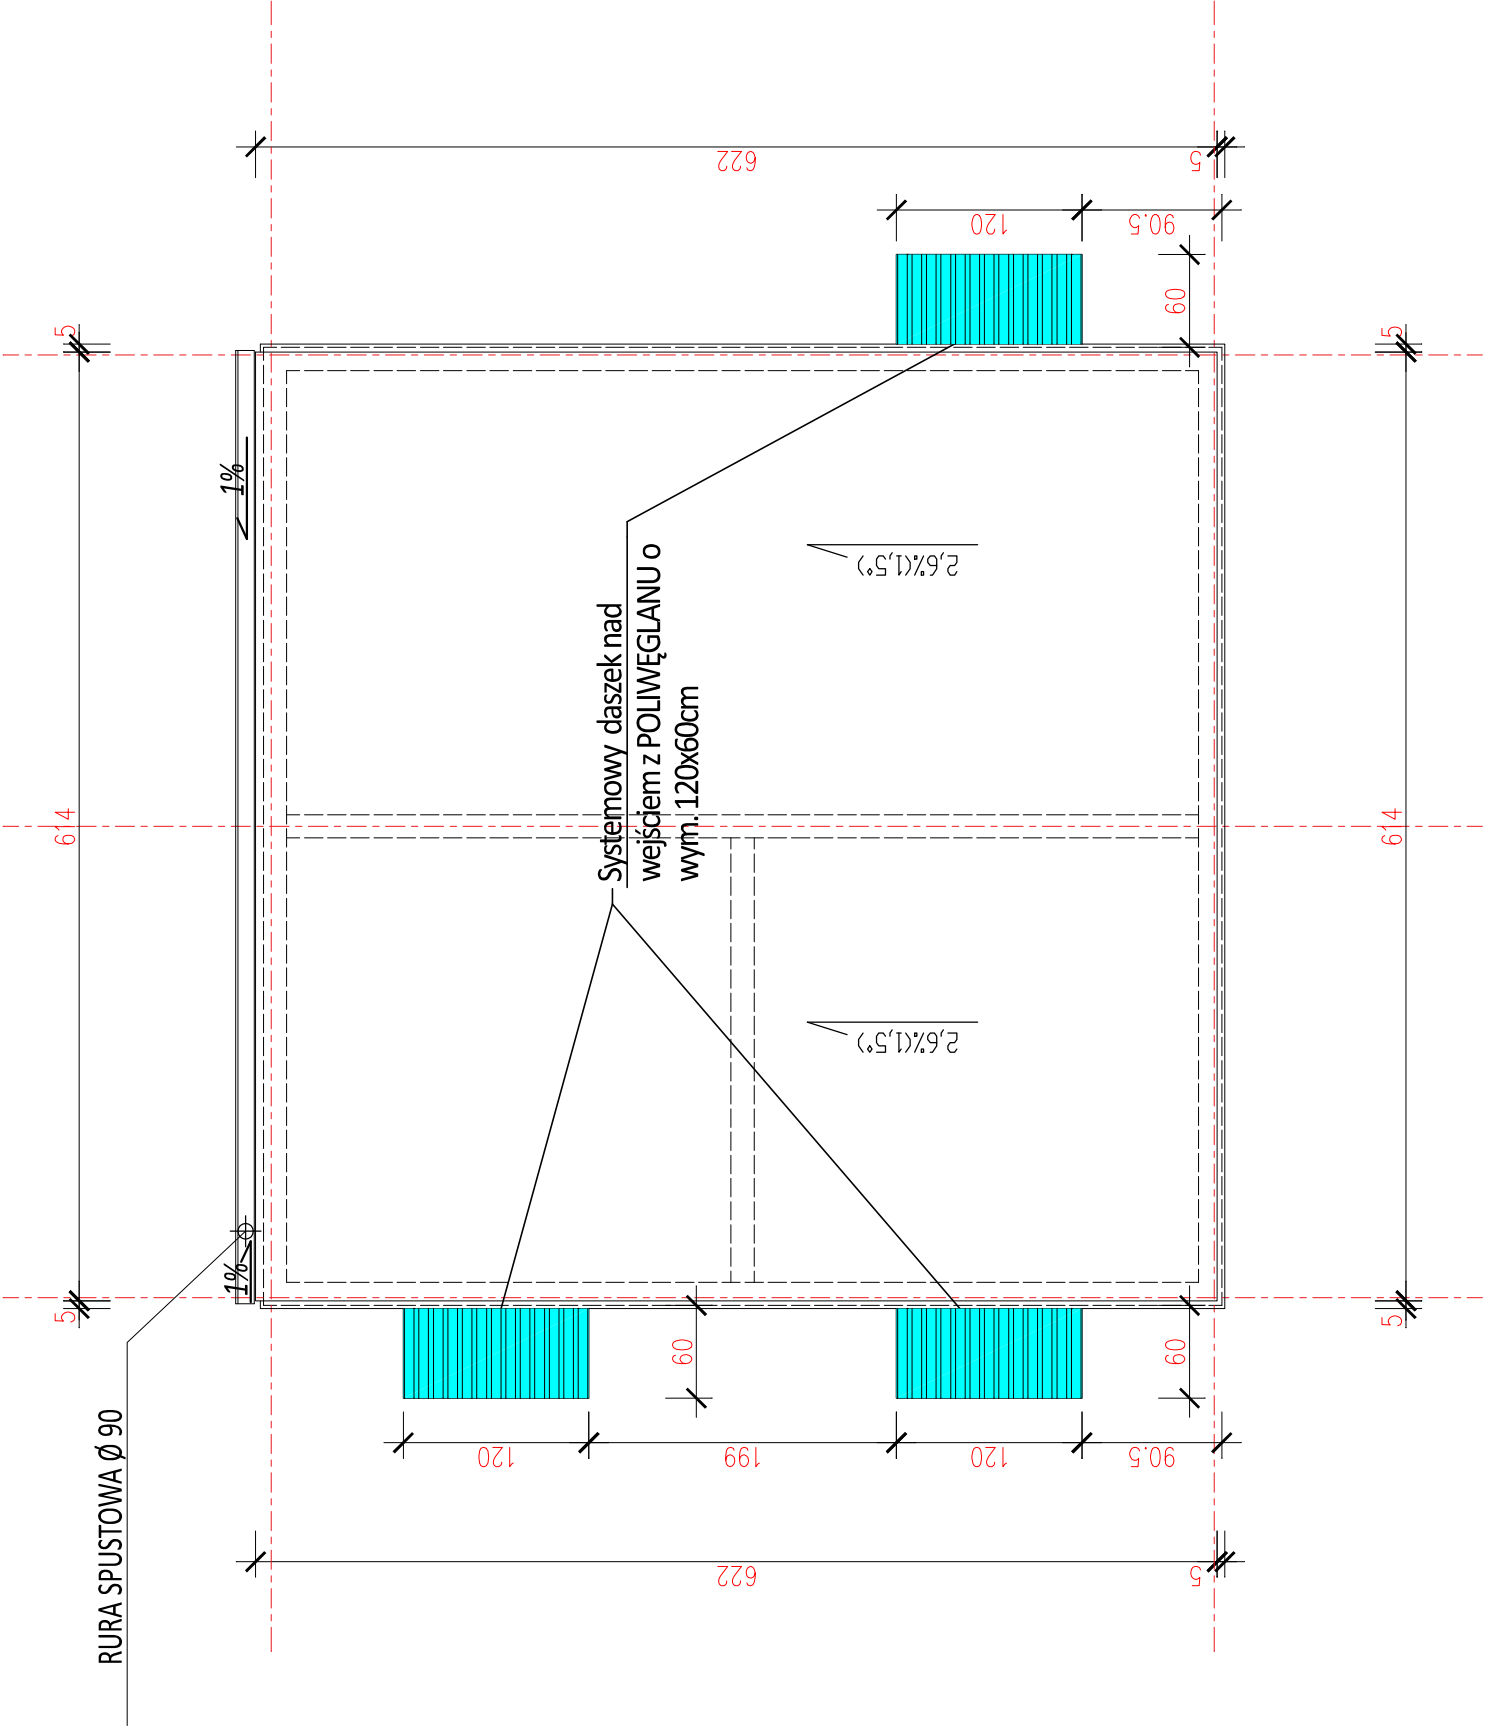

LEGENDA:

Niniejszy rysunek należy rozpatrywać w odniesieniu do pozostałych elementów dokumentacji technicznej. Nie należy skalować wymiarów z rysunku. Przed rozpoczęciem prac budowlanych lub opracowaniem rysunków szczegółowych, wszystkie wymiary muszą zostać sprawdzone na budowie, a autor projektu powinien zostać poinformowany o wszelkich zaistniałych rozbieżnościach.

Projekt jest w rozumieniu ustawy o prawie autorskim i prawach pokrewnych utworem architektoniczno - urbanistycznym i jest chroniony prawem autorskim.

	jednostka projektowa: A&R USŁUGI PROJEKTOWE ANNA SMARON ul. Gen. Wł. Sikorskiego 3, 39-460 Nowa Dęba tel. 695 100 773, 695 100 687	
temat / nazwa :	„Budowa boiska wielofunkcyjnego wraz z infrastrukturą techniczną na części działki nr ew. 8177/11 w Grębowie”	
inwestor:	Powiat Tarnobrzęski ul. 1 Maja 4, 39-400 Tarnobrzeg	
adres inwestycji:	DZIAŁKA: nr ew. 8177/11 OBREB ew.: 0001 GRĘBÓW JEDNOSTKA ew.: 182003_2 GRĘBÓW	
branża:	ARCHITEKTURA	faza: PT
nazwa rysunku:	RZUT DACHU	skala: 1:50
		nr rys: A-3
		numer projektu:
imię i nazwisko:	nr uprawnień :	data:
podpis:		
projektant:	mgr inż. Robert SMARON	
mgr inż. Robert SMARON	PDK/0126/ZO0A/13	maj 2025
sprawdzający:		
opracował:		

