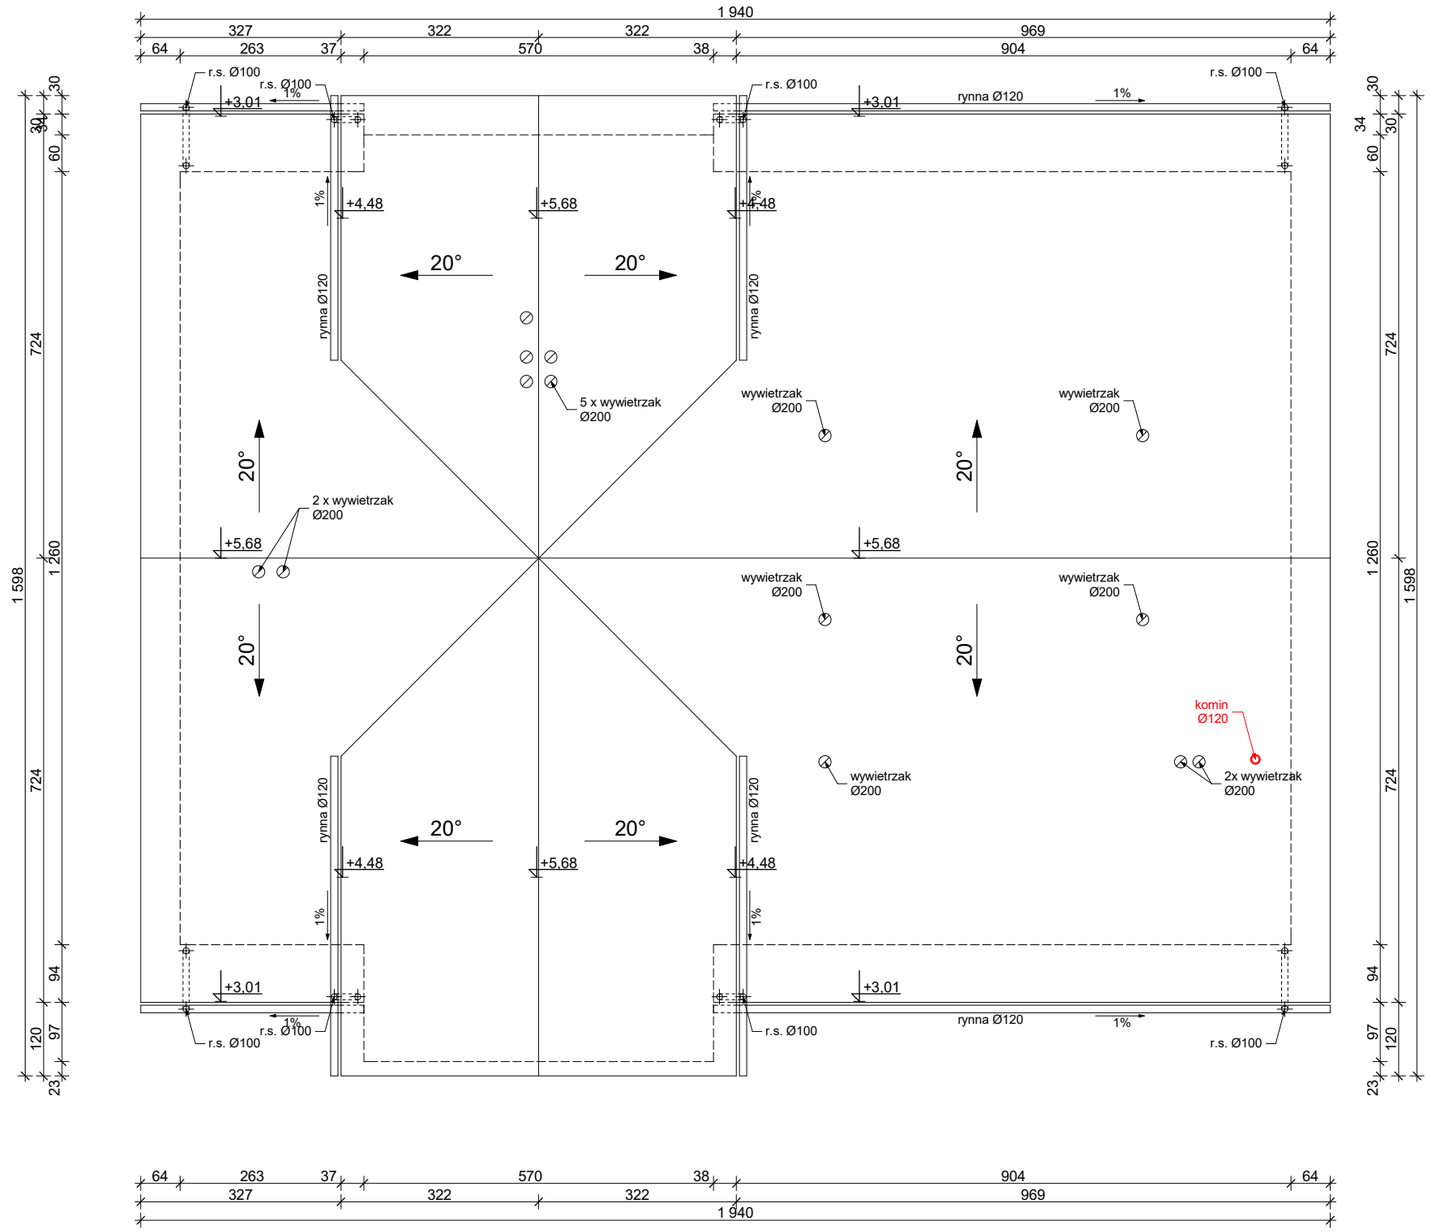

RZUT DACHU
1:100

RYSUNEK ZAMIENNY

JEDNOSTKI PROJEKTOWE:	ABPA ANDRZEJ POŹNIAK, 76-200 Słupsk, ul. Krasińskiego 7
	PROFIL STUDIO PROJEKTOWE, 76-200 Słupsk, ul. Braci Gierymskich 1
OBIEKT	BUDYNEK OBSŁUGI TURYSTYCZNEJ - ŚWIETLICA WRAZ Z ZAGOSP. TERENU I INFRASTRUKTURĄ TECHN. - DROGI WEWN., CIĄGI PIESZE, PRZYŁĄCZA WOD.-KAN. W PAŁÓWKU, DZ. NR 116 I 17
PRZEDMIOT RYSUNKU	**RZUT DACHU - RYSUNEK ZAMIENNY**
INWESTOR	GMINA POSTOMINO; 76-113 POSTOMINO 30

PROJEKTOWALI	SPECJALNOŚĆ	NR UPRAWNIEŃ	DATA	PODPIS
mgr inż. arch. JANUSZ KACZMAREK	ARCHITEKT	493 / 88 / PW	08. 2024 r.	
mgr inż. arch. ANDRZEJ POŹNIAK	ARCHITEKT	871 / Gd / 82		
SPRAWDZIŁ				
OPRACOWAŁ mgr inż. arch. MACIEJ ŚWIGOŃ	DATA 08. 2024 r.	PODPIS	SKALA 1:100	NR RYS. **3**

OPRACOWANIE OBJĘTE PRAWEM AUTORSKIM