

Województwo zachodniopomorskie [32]
Powiat sławieński [3213]
Gmina: Postomino [321305_2]
Obręb : [0020] Pałówko 76-270 Ustka, ul. Marynarki Polskiej 79
Działka Nr 116

Usługi Geodezyjno-Kartograficzne
"GEOOFFICE" Piotr Bralla
e-mail: biuro@geooffice.ustka.pl
www.geooffice.ustka.pl
tel. 601-347-016, NIP: 8391111586

MAPA DO CELÓW PROJEKTOWYCH W SKALI 1:500

Wykonana w 2024 roku przez
Usługi Geodezyjno-Kartograficzne "GEOOFFICE" Piotr Bralla
Mapę sporządził Piotr Bralla
Nr upr. zaw. 12329/92 MGPIB
Piotr Bralla
upr.12329/92 MGPIB

zakres aktualizacji mapy na dzień 10.04.2024r.
data sporządzenia mapy 16.04.2024r.

ID:6640.531.2024
Arkusz mapy: 6.222.11.03.1.3, 6.222.11.03.3.1
Nr rob. 5/3/2024

Geodezyjny układ współrzędnych płaskich "2000" strefa 18.
Poziom odniesienia wysokości "PL-EVRF2007-NH"

W zakresie mapy znajdują się prawem chronione przed zniszczeniem
punkty osnowy geodezyjnej nr: brak

Mapę sporządzono bez ustalenia służebności ujawnionych
w księgach wieczystych..

Nie wyklucza się istnienia w terenie również uzbrojenia,
o którym brak było informacji branżowych
i nie zostało odnalezione w czasie inwentaryzacji geodezyjnej

Jestem świadomy odpowiedzialności karnej za złożenie fałszywych oświadczeń.
Oświadczam, że operat techniczny zawierający rezultaty prac geodezyjnych
w wyniku których powstał niniejszy dokument uzyskał pozytywny wynik weryfikacji
Identyfikator zgłoszenia prac geodezyjnych: 6640.531.2024

Organ służby geodezyjnej, który otrzymał
zgłoszenie.

Wykonawca prac geodezyjnych.


Usługi Geodezyjno-Kartograficzne
"GEOOFFICE" Piotr Bralla
76-270 Ustka, ul. Marynarki Polskiej 79
e-mail: biuro@geooffice.ustka.pl
www.geooffice.ustka.pl
tel. 601-347-016, NIP: 8391111586

Nr oraz data sporządzenia dokumentu
zawierającego wynik pozytywnej weryfikacji

Protokół Nr
6640.531.2024_31892
z dnia 16.04.2024r.r.

Imię i nazwisko oraz nr uprawnień zawodowych
kierownika prac.

GEODETA UPRAWNIONY
Piotr Bralla
upr.12329/92 MGPIB

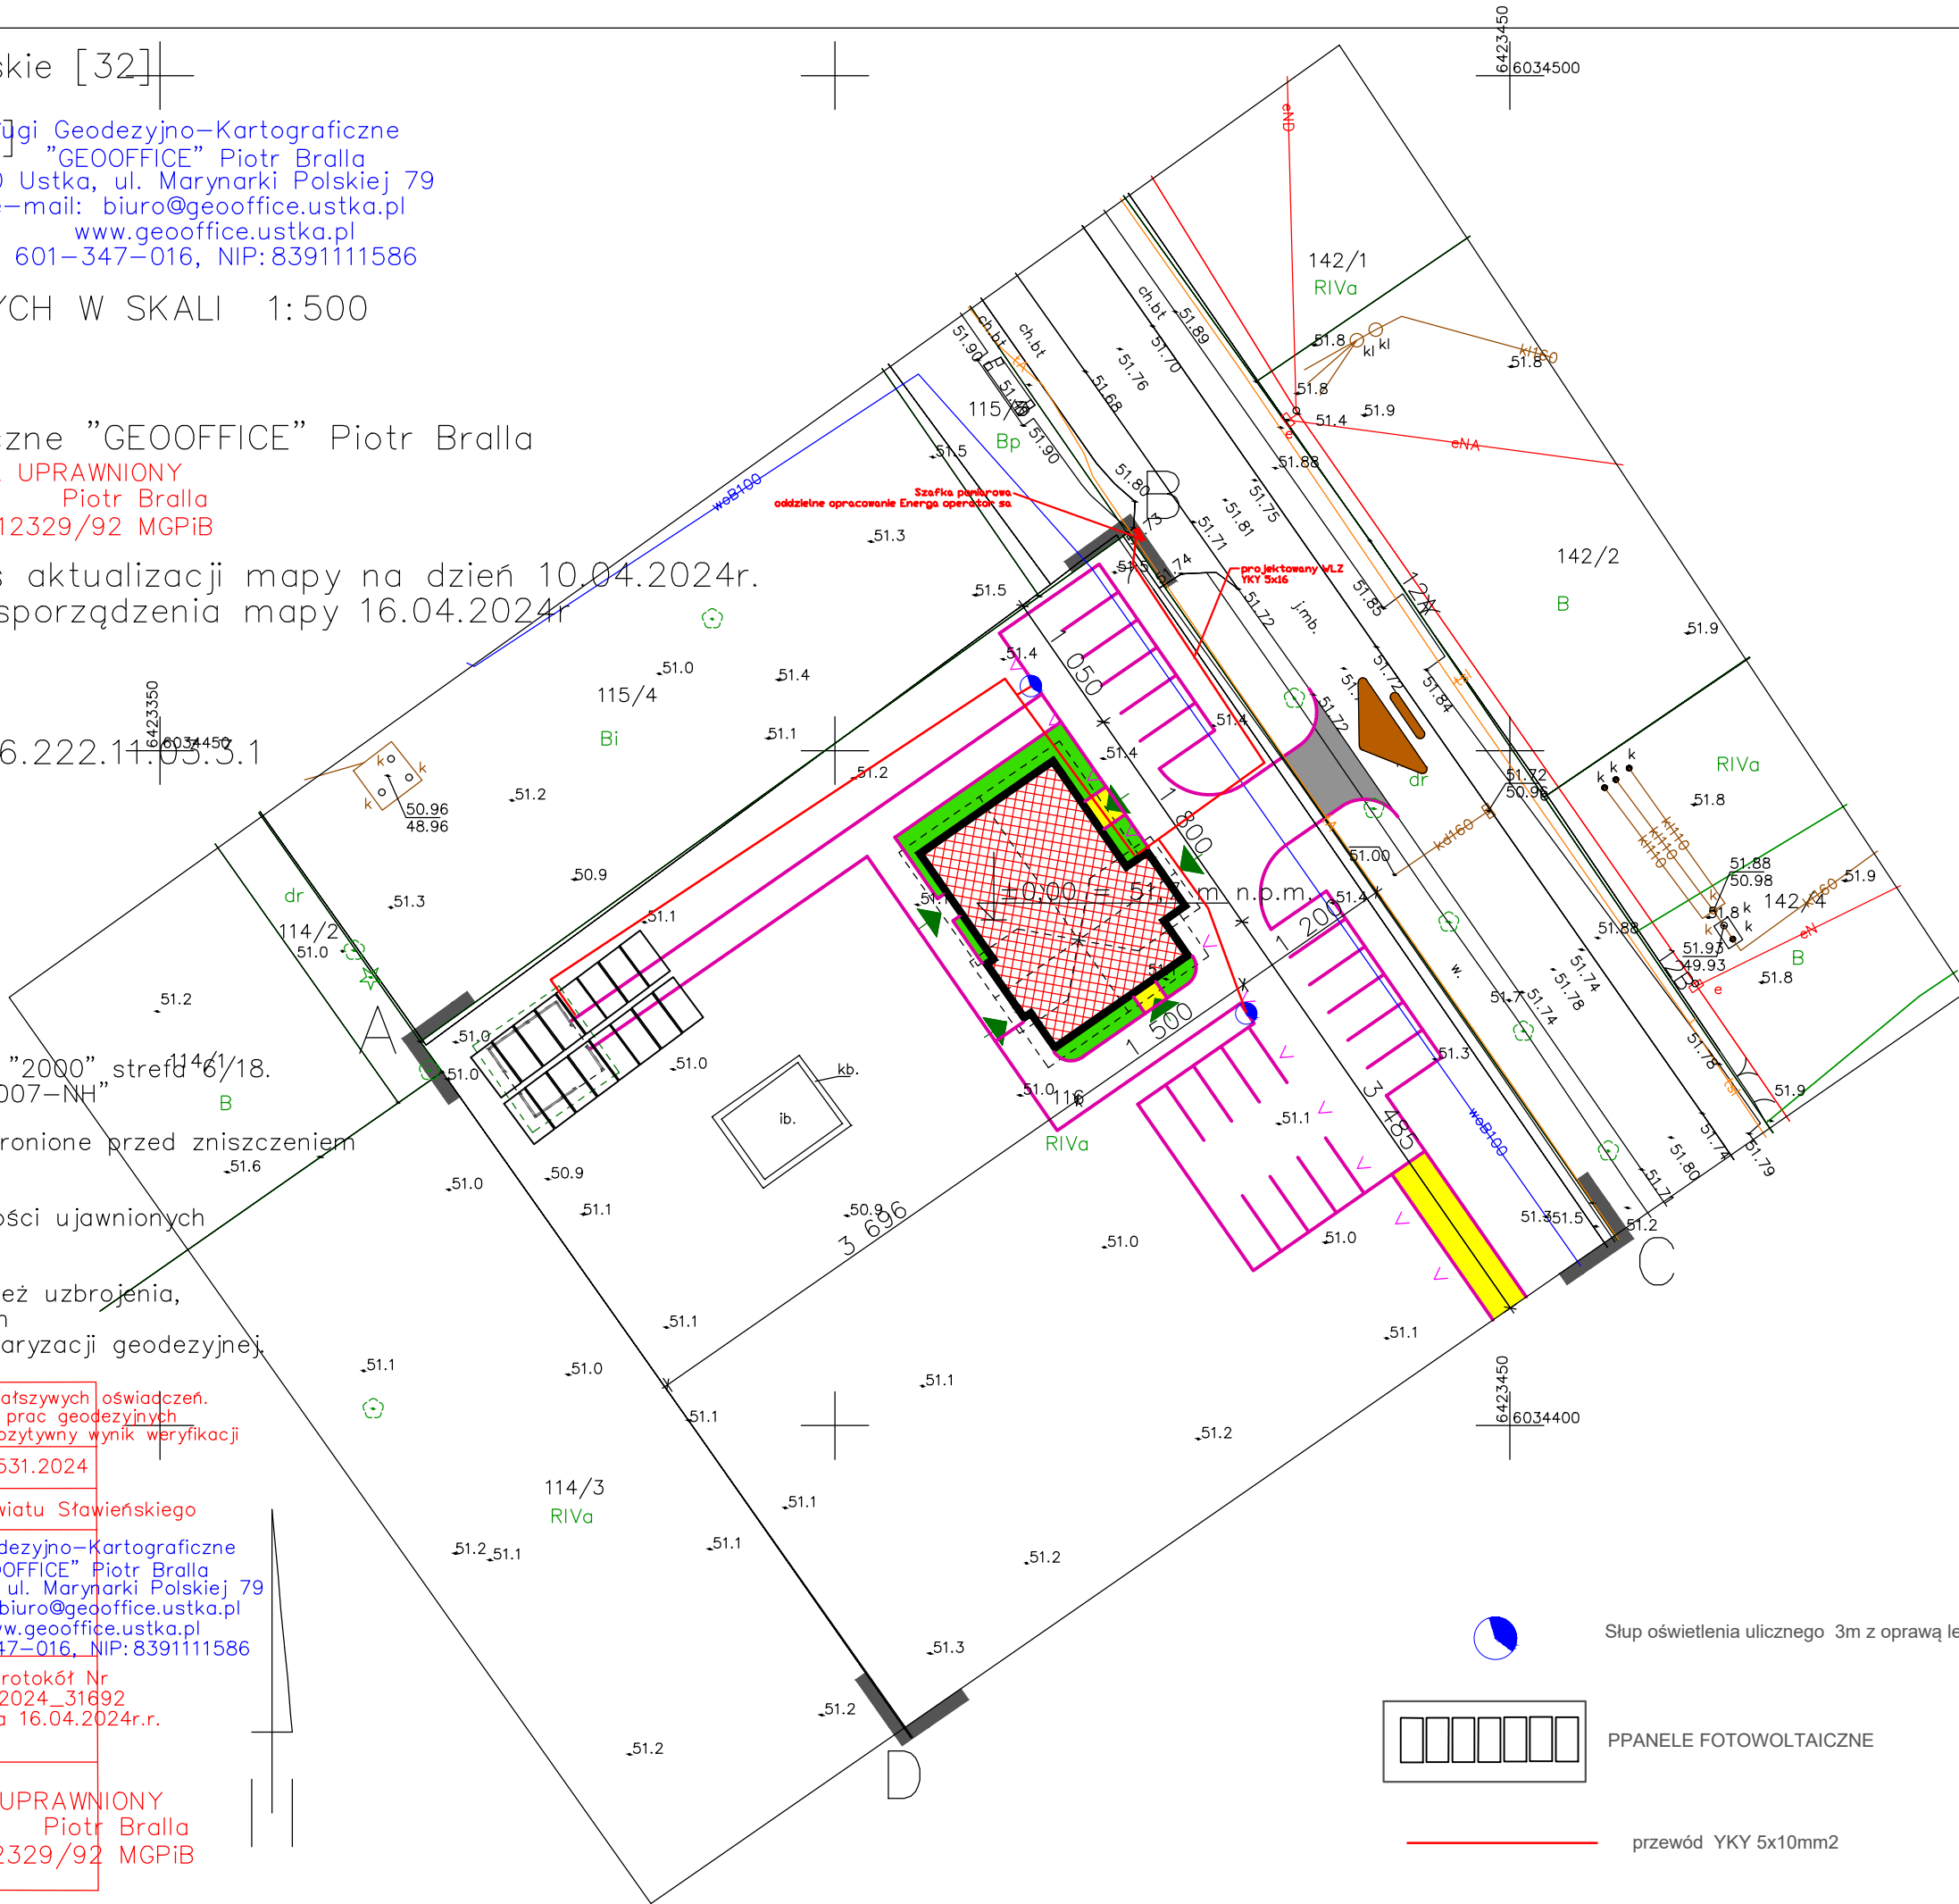

LEGENDA

- PROJEKTOWANY BUDYNEK ŚWIE TLICY
- NOWA LOKALIZACJA ISTNIEJĄCEJ WIATY
- PROJEKTOWANE WEJŚCIA DO BUDYNKU
- PROJEKTOWANE JEZDNIE I PARKINGI
- PROJEKTOWANE CHODNIKI I TARASY
- PROJEKTOWANA ZIELEŃ NISKA
- NIEPRZEKRACZALNA LINIA ZABUDOWY
- PROJEKTOWANY WJAZD NA DZIAŁKĘ
- GRANICE CZĘŚCI DZIAŁKI OBJĘTEJ OPRACOWANIEM

PROJEKT ZAGOSPODAROWANIA TERENU
SKALA 1:500

JEDNOSTKI PROJEKTOWE:		OBIEKT			
ABPA		BUDOWA ŚWIE TLICY WIEJSKIEJ WRAZ Z ZAGOSPODAROWANIEM TERENU			
ANDRZEJ POŹNIAK		W MIEJSCOWOŚCI PAŁÓWKO, DZ. NR 116, OBR. 0020 PAŁÓWKO			
		PRZEDMIOT RYSUNKU			
		PROJEKT ZAGOSPODAROWANIA TERENU			
		INWESTOR			
		GMINA POSTOMINO; 76-113 POSTOMINO 30			
		PROJEKTOWAŁI	SPECJALNOŚĆ	NR UPRAWNIEN	DATA
		mgr inż. ele. M Tutak	Elektryczna	POM/0307/PWBE/18	07. 2024 r.
		SPRAWOZIŁ:			
		OPRACOWAŁ	DATA	PODPIS	
			07. 2024 r.		
		SKALA 1:100		NR RYS.	PZT1
		OPRACOWANIE OBJĘTE PRAWEM AUTORSKIM			