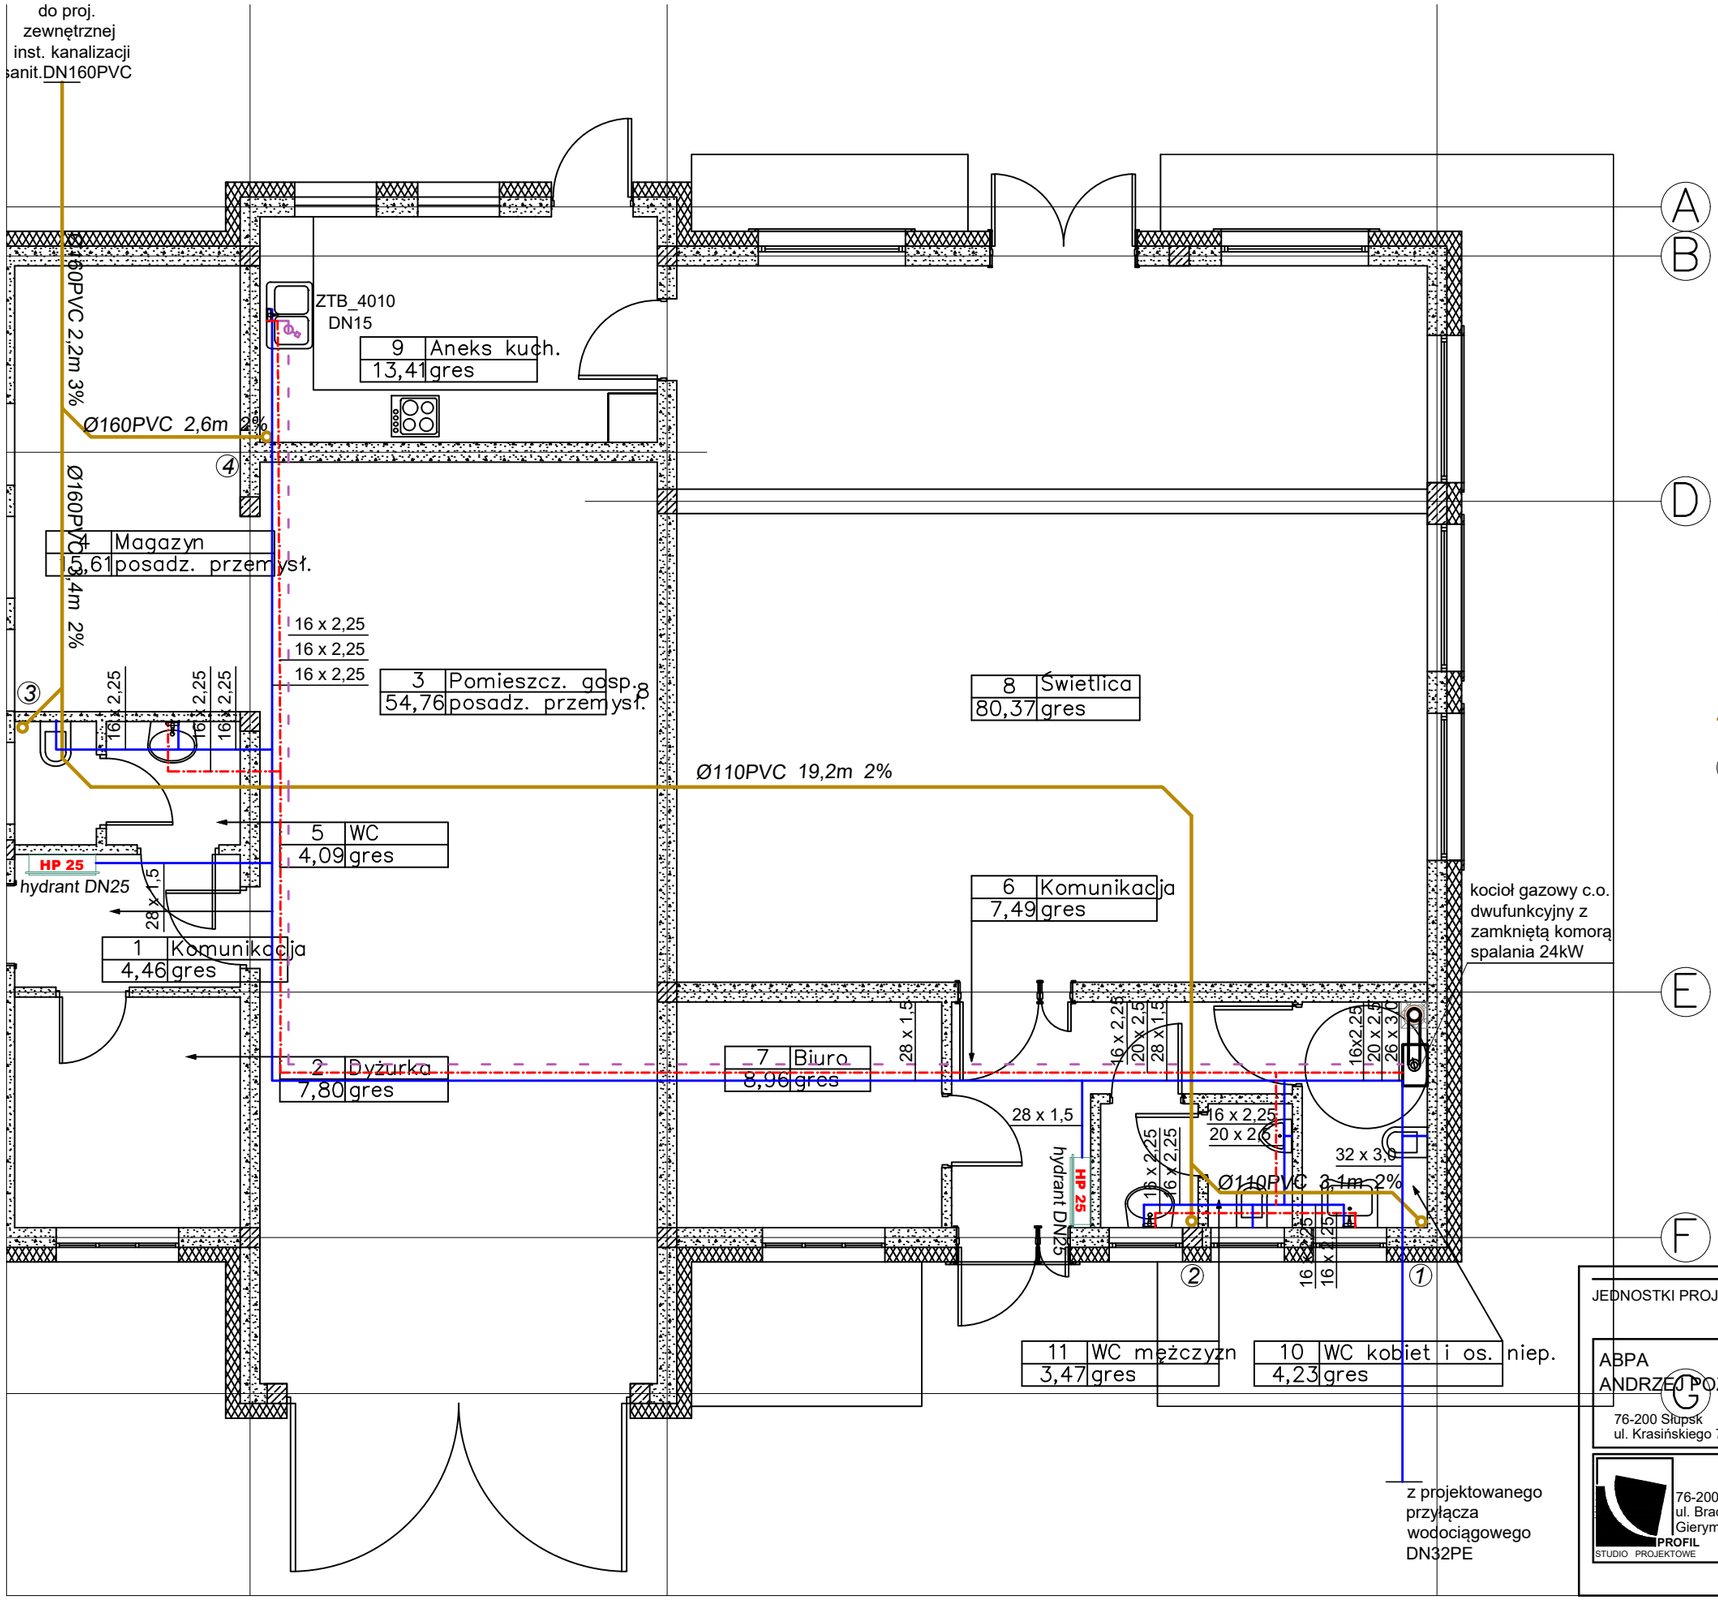

LEGENDA:

- instalacja wody zimnej prowadzona w posadzce lub/i ścianach
- instalacja wody ciepłej prowadzona w posadzce lub/i ścianach
- instalacja kanalizacji sanitarnej w posadzce
- (1) - (2) Piony instalacji kanalizacji sanitarnej DN110PVC
- 20x2,5 / 16x2,25 rury wodociągowe z rur wielowarstwowych np. Pe-Xb/Al/Pe-HD

UWAGI:

1. *Przewody instalacji wodociągowej (wody zimnej i ciepłej) wykonać z rur wielowarstwowych np.Pe-Xb/Al/Pe-HD, prowadzić w posadzce.*
2. *W miejscu podłączenia do instalacji wodociągowej hydrantu ppoż. należy zamontować zawór antyskażeniowy klasy EA odpowiedniej średnicy.*
3. *W przypadku stosowania rur z materiałów palnych przewodu zasilającego projektowany hydrant p.poż. należy je obudować ze wszystkich stron materiałami o kl. odporności ogniowej co najmniej EI 60.*
4. *W celu ochrony ppoż zaprojektowano hydrant wew.o DN25 i wydajności 1l/s, podłączenie Ø32.*
5. *Poziomy kanalizacji sanitarnej wewnątrz budynku wykonać z przewodów PVC i prowadzić w posadzce z zachowaniem średnicy i minimalnych spadków.*
6. *Przejścia przewodów przez przegrody budowlane stanowiące granice stref ppoż wykonać zgodnie z zabezpieczeniem ppoż. dla przepustów instalacyjnych.*
7. *Przejścia przewodów przez przegrody budowlane należy wykonać w tulejach ochronnych.*
8. *Projektowane wyjście kanalizacji sanitarnej z budynku oraz wejście wody do budynku należy zweryfikować z planem zagospodarowania terenu.*
9. *Źródłem ciepłej wody jest projektowan kocioł gazowy dwufunkcyjny o mocy 24kW.*
10. *Piony kanalizacji sanitarnej wyprowadzić ponad dach i zakończyć typową wywewką Ø110/160mm.*

PROJEKT TECHNICZNY

JEDNOSTKI PROJEKTOWE:

ABPA
ANDRZEJ POŹNIAK
76-200 Słupsk
ul. Krasińskiego 7

PROFIL STUDIO PROJEKTOWE
76-200Słupsk
ul. Braci Gierymskich 1

OBIEKT BUDOWA ŚWIETLICY WRAZ Z ZAGOSPODAROWANIEM TERENU I INFRASTRUKTURĄ TECHN.- DROGI WEWN,CIĄGI PIESZE,PRZYŁĄCZA WODNO-KANALIZACYJNE W PAŁÓWKU DZ.NR 116, 17

PRZEDMIOT RYSUNKU **RZUT PRZYZIEMIA - WEWNĘTRZNE INSTALACJE WODOCIĄGOWE, P.POŻ. I KANALIZACJI SANITARNEJ**

INWESTOR GMINA POSTOMINO; 76-113 POSTOMINO 30

PROJEKTOWAŁ	SPECJALNOŚĆ	NR UPRAWNIEŃ	DATA	PODPIS
tech. MAREK NIEWIAROWSKI	SANITARNA	839/278/89	08.2024r.	
OPRACOWAŁA mgr inż. MAŁGORZATA STACHOWIAK				

SKALA 1:100 NR RYS. 1

OPRACOWANIE OBJĘTE PRAWEM AUTORSKIM