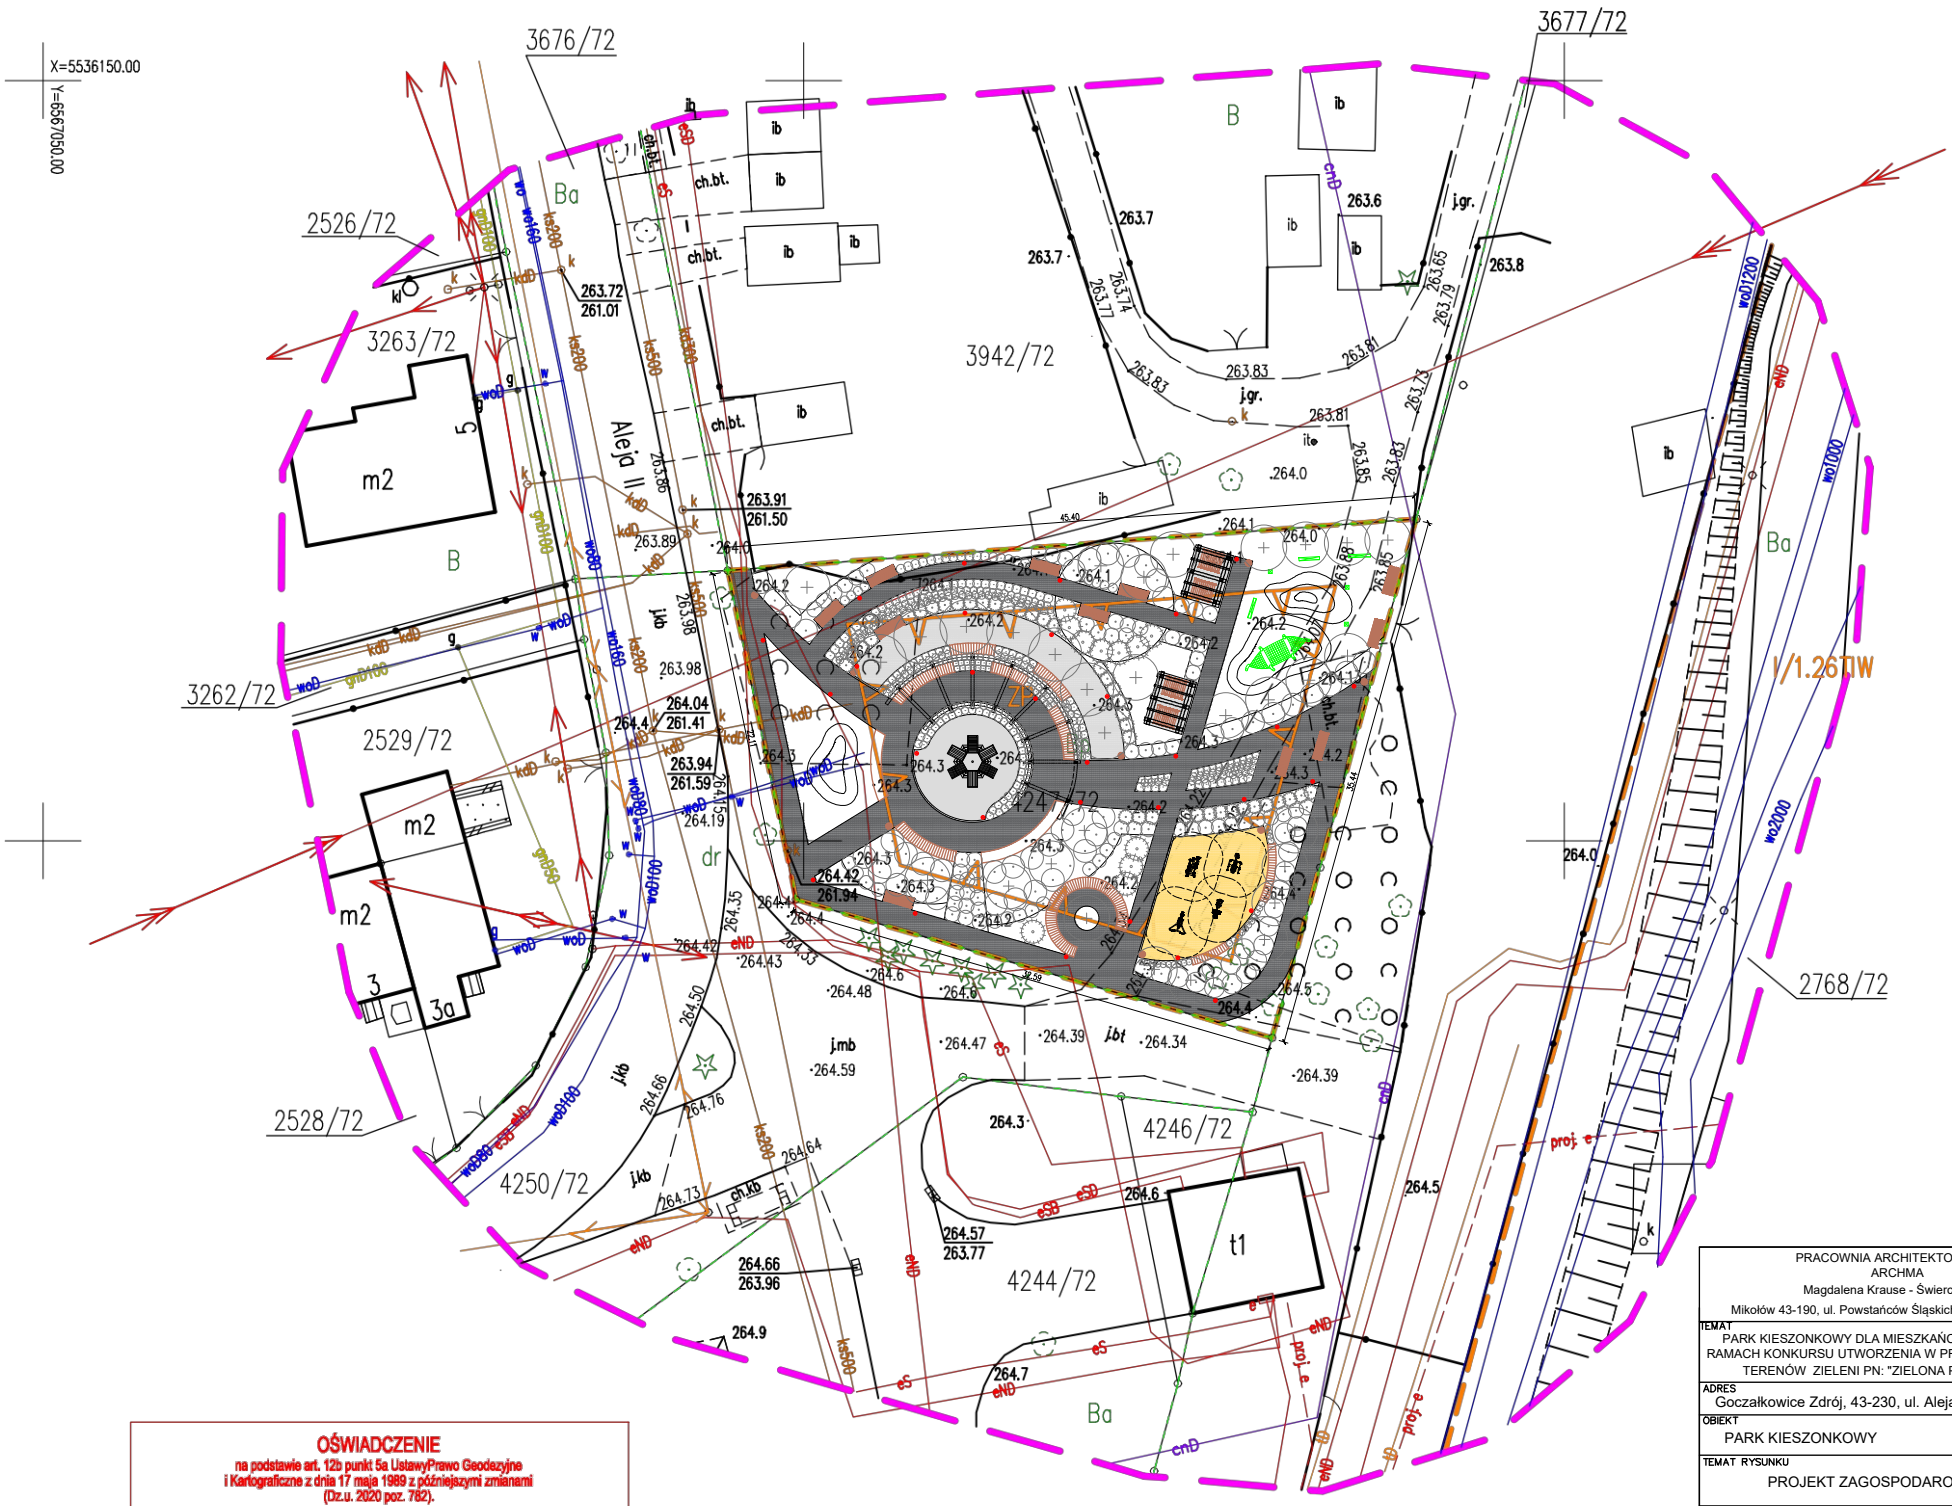

OŚWIADCZENIE

na podstawie art. 12b punkt 5a UstawyPrawo Geodezyjne i Kartograficzne z dnia 17 maja 1989 z późniejszymi zmianami (Dz.u. 2020 poz. 782).

Niniejszy dokument został opracowany w wyniku prac geodezyjnych i kartograficznych, a rezultaty tych prac przekazano w formie operatu technicznego, który uzyskał pozytywny wynik weryfikacji. Mapa może być wykorzystywana w procesie budowlanym.
Jestem świadomy odpowiedzialności za złożenie fałszywego oświadczenia.

GN.6640.2499.2025
/Identyfikator zgłoszenia prac/

Starosta Pszczyński
/Organ, który otrzymał zgłoszenie/

N.6640.2499.2025_44969 / 26.08.2025r.
/Numer i data pozytywnego protokołu weryfikacji/

mgr inż. Michał Hwozdeński upr. nr 20055
/Imię i nazwisko, nr upr. zaw. kierownika prac geodezyjnych/

GEO-HWOZDEN mgr inż. Michał Hwozdeński
/wykonawca prac geodezyjnych/

Signed by / Podpisano przez:
Michał Hwozdeński
Date / Data: 2025-08-27 22:13

NASADZENIA
- trawy i krzewy liściaste
- krzewy iglaste
- drzewa

ELEMENTY MAŁEJ ARCHITEKTURY
- ławki i siedziska
- lampy solarne
- fotowoltaiczna tężnia solankowa
- urządzenia siłowni plenerowej
- pergole drewniane

ELEMENTY MAŁEJ ARCHITEKTURY DLA DZIECI
- ścieżka edukacyjna i plac zabaw (tablice, puzzle, obrotowe klocki) + ścieżka piesza z plastrów drewnianych w trawniku
- pagórki trawiaste

UWAGA!
DOKŁADNE OPISY ZAPROJEKTOWANYCH ELEMENTÓW MAŁEJ ARCHITEKTURY, NAWIERZCHNI ORAZ NASADZEŃ POKAZANO NA OSOBNYCH RYSUNKACH

BILANS TERENU ISTNIEJĄCEGO:
powierzchnia działki – 1075,16m2
powierzchnia terenu biologicznie czynnego – 1075,16m2 (100%)

BILANS TERENU PROJEKTOWANEGO:
powierzchnia działki – 1075,16m2 (100%)
powierzchnia zabudowy (mała architektura, siedziska) – 33,45m2 (3,1%)
powierzchnia utwardzona 60,86m2 (5,66%) w tym:
- kostka granitowa 51,86m2
- plastry drewna 9,0m2

powierzchnia terenu biologicznie czynnego – 980,85m2 (91,24%) w tym:
- trawa 209,63m2
- kora kamienna 258,49m2
- ciągi piesze – wodoprzepuszczalna nawierzchnia żwirowa w kolorze ciemnym szarym 356,07m2
- ciągi piesze – wodoprzepuszczalna nawierzchnia żwirowa w kolorze jasnym szarym 104,47m2
- nawierzchnia piaskowa 52,19m2

PRACOWNIA ARCHITEKTONICZNA
ARCHMA
Magdalena Krause - Świerczyńska
Mikołów 43-190, ul. Powstańców Śląskich 7, tel 601971973

TEMAT: PARK KIESZONKOWY DLA MIESZKAŃCÓW GOCZAŁKOWIC W RAMACH KONKURSU UTWORZENIA W PRZESTRZENI PUBLICZNEJ TERENÓW ZIELENI PN: "ZIELONA PRZESTRZEŃ 2025".

ADRES: Goczałkowice Zdrój, 43-230, ul. Aleja II, działka nr 4247/72

OBIEKT: PARK KIESZONKOWY

TEMAT RYSUNKU: PROJEKT ZAGOSPODAROWANIA TERENU

branża	ARCHITEKTURA		
zespół	imie i nazwisko	nr upr.	podpis
opracował	mgr inż. arch.KATARZYNA ŻELAZNY		
projektował	dr inż. arch. MAGDALENA KRAUSE–ŚWIERCZYŃSKA	MPOIA/81/2010	
sprawdził	mgr inż. arch. BARBARA SIWY–KASZUBA	150/02	
inwestor	GMINA GOCZAŁKOWICE ZDRÓJ UL. SZKOLNA 13, 43–230 GOCZAŁKOWICE–ZDRÓJ		
SKALA 1:500	DATA GRUDZIEŃ 2025	NR RYSUNKU PZ-01	

GEO-HWOZDEN
mgr inż. Michał Hwozdeński
ul. Warsztatowa 3
40-750 Katowice

tel. 502 117 330 email: hwozden@tlen.pl

MAPA DO CELÓW PROJEKTOWYCH
w skali 1:500

Id. zgłoszenia: GN.6640.2499.2025

MZ 6.123.29.17.4.4

apa wykonana w układzie współrzędnych płaskich: "2000" strefa 6.
a wykonana w układzie współrzędnych pionowych: PL–EVRF2007–NH.

Województwo: Śląskie
Powiat: Pszczyński
Gmina: Goczałkowice–Zdrój
Jedn. ewid.: 241001_2 Goczałkowice–Zdrój
Obręb: 241001_2 .0001 Goczałkowice

Adres: ul. Aleja II

LEGENDA:
- zakres aktualizacji
- ZP / I/1.26TIW — linie rozgraniczające tereny o różnym przeznaczeniu MPZP wraz z symbolami ich przeznaczenia.
- linia zabudowy (MPZP) – brak w obszarze opracowania

Treść poszczególnych warstw została opracowana w na podstawie numerycznej mapy zasadniczej prowadzonej przez Powiatowy Ośrodek Dokumentacji Geodezyjnej i Kartograficznej w Pszczynie. Treść została uzupełniona pomiarem Id. zgłoszenia: GN.6640.2499.2025.

Niniejsza nie mapa spełnia warunku par. 31 Rozporządzenia MR w sprawie standardów technicznych wykonywania geodezyjnych pomiarów sytuacyjnych i wysokościowych oraz opracowywania i przekazywania wyników tych pomiarów do państwowego zasobu geodezyjnego i kartograficznego.

Obciążeń służebnościami gruntowymi ujawnionymi w księgach wieczystych nie badano.

Nie wyklucza się istnienia w terenie innych, nie wykazanych na niniejszej mapie urządzeń podziemnych, które nie były zgłoszone do inwentaryzacji lub o których brak jest informacji w instytucjach branżowych.

Sporządził: mgr inż. Michał Hwozdeński uprawnienia zawodowe nr 20055