STUDNIA KANALIZACYJNA POŁĄCZENIOWA DN 1000mm
studnia z kręgów betonowych C35/45

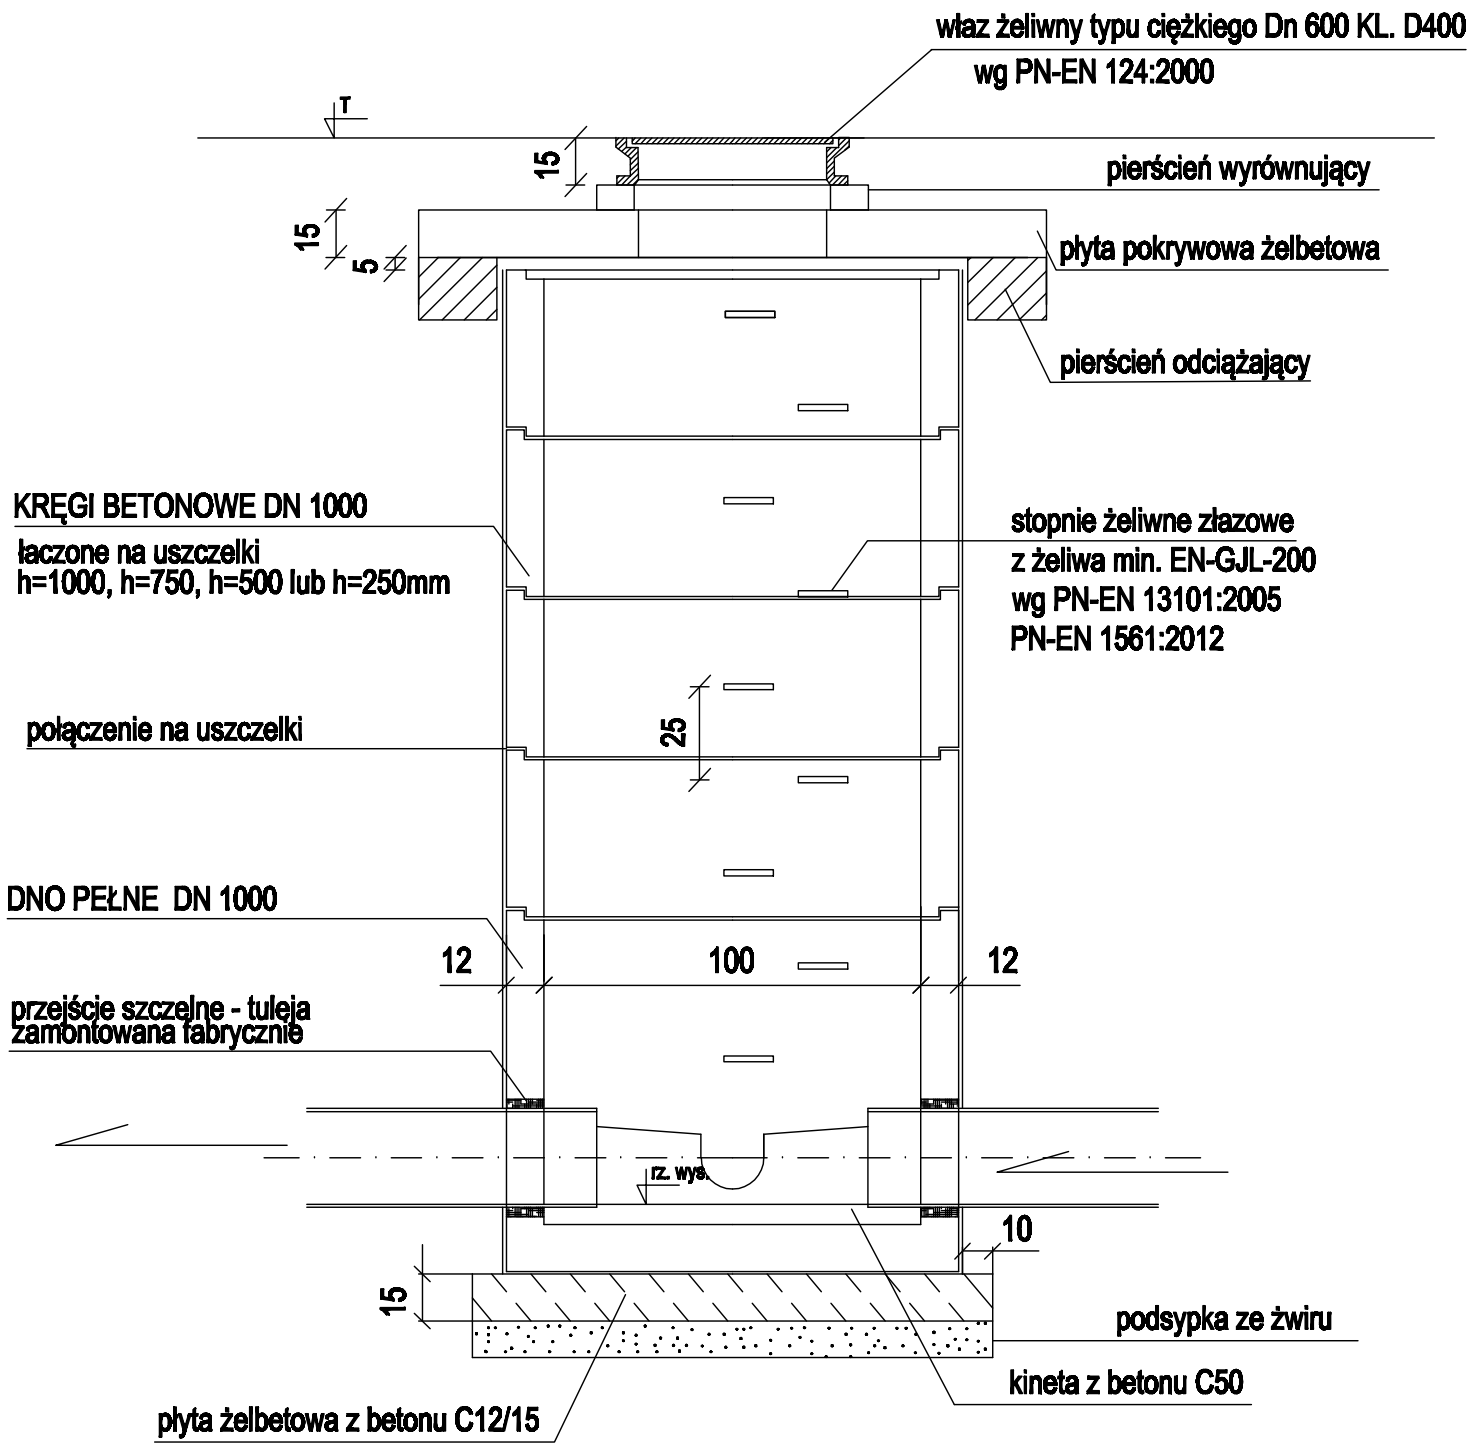

OBIEKT : Przebudowa ulicy Leśna Polana w Skarżysku - Kamiennej	STADIUM : PT
INWESTOR : Gmina Skarżysko - Kamienna ul.Sikorskiego 18 26-110 Skarżysko - Kamienna	BRANŻA: WOD-KAN SKALA 1 :20
Nazwa rysunku: Schemat studni kontrolnych	RYS. NR 6 WARSZAWA, 09.2023r.
Projektant, branża wod-kan: inż. Tomasz Gałazin UPR. PROJ. NR MAZ/0199/POOS/08	
Sprawdzający, branża wod-kan: mgr inż. Ireneusz Onopiuk UPR. PROJ. NR MAZ/0209/POOS/08	