WPUST ŚCIEKOWY
ULICZNY Z OSADNIKIEM

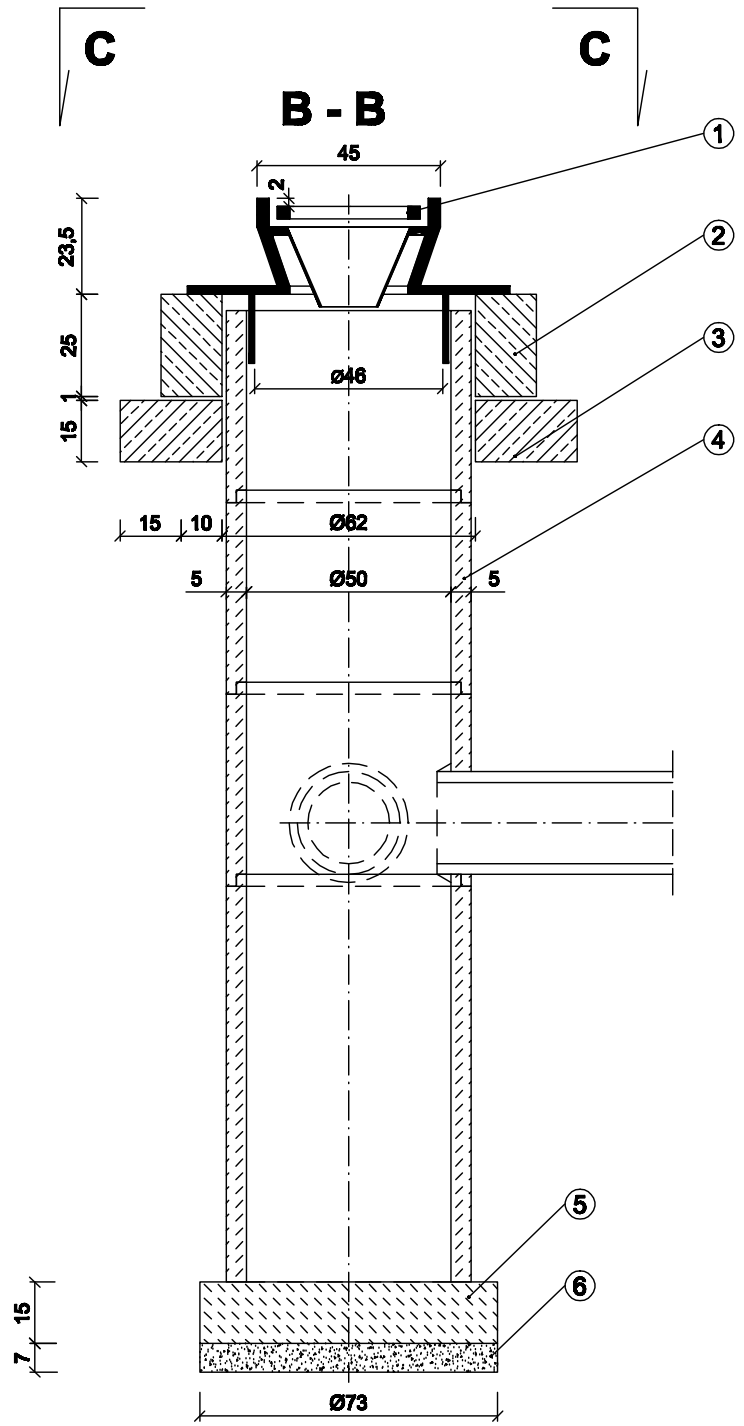

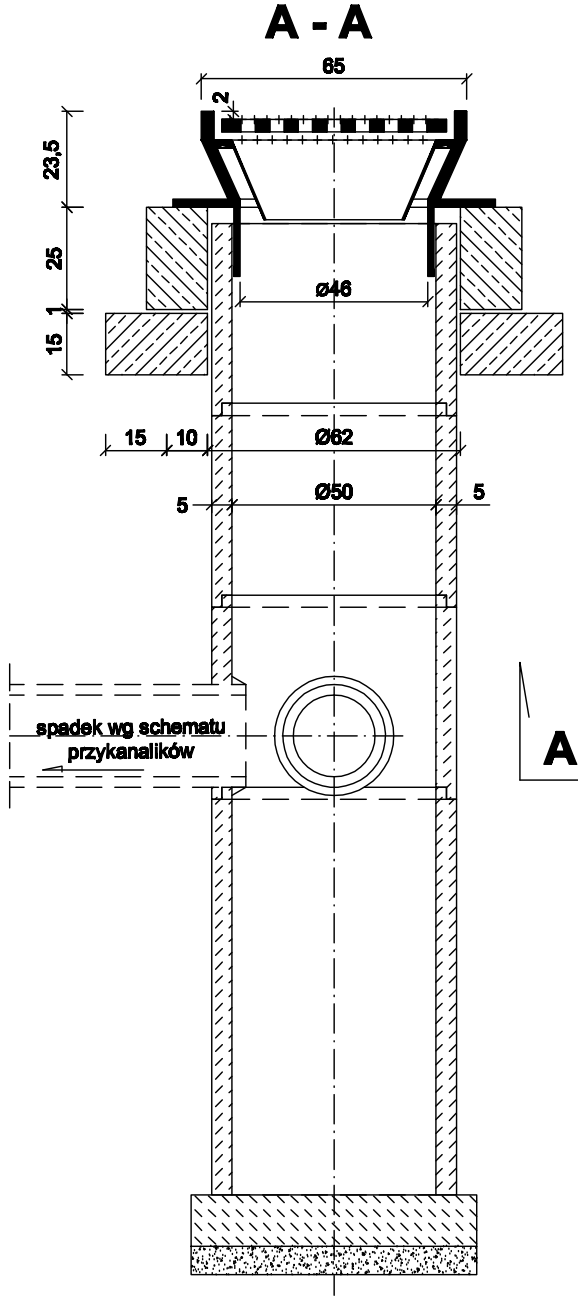

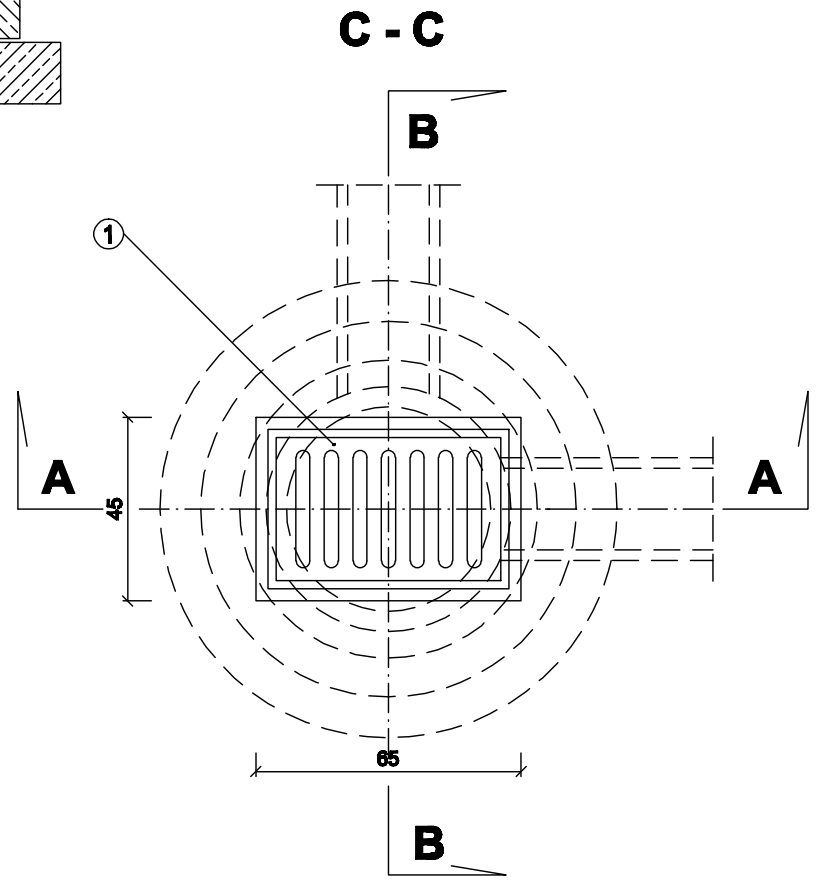

1. Wpust uliczny żeliwny przejazdowy typ ciężki
2. Pierścień żelbetowy Ø 62 cm z betonu wibrowanego
3. Płyta żelbetowa Ø 62 cm z betonu wibrowanego
4. Kręgi betonowe Ø 50 cm z betonu żwirowego, wysokości 30 lub 50 cm
5. Płyta fundamentowa grubości 15 cm
6. Podsypka z tłucznia lub żwiru grubości 7 cm

OBIEKT : Przebudowa ulicy Leśna Polana w Skarżysku - Kamiennej	STADIUM : PT
INWESTOR : Gmina Skarżysko - Kamienna ul.Sikorskiego 18 26-110 Skarżysko - Kamienna	BRANŻA: WOD-KAN SKALA 1 :20
Nazwa rysunku: WPUST ULICZNY Z OSADNIKIEM	RYS. NR 7 WARSZAWA, 09.2023r.
Projektant, branża wod-kan: inż. Tomasz Gałazin UPR. PROJ. NR MAZ/0199/POOS/08	
Sprawdzający, branża wod-kan: mgr inż. Ireneusz Onopiuk UPR. PROJ. NR MAZ/0209/POOS/08	