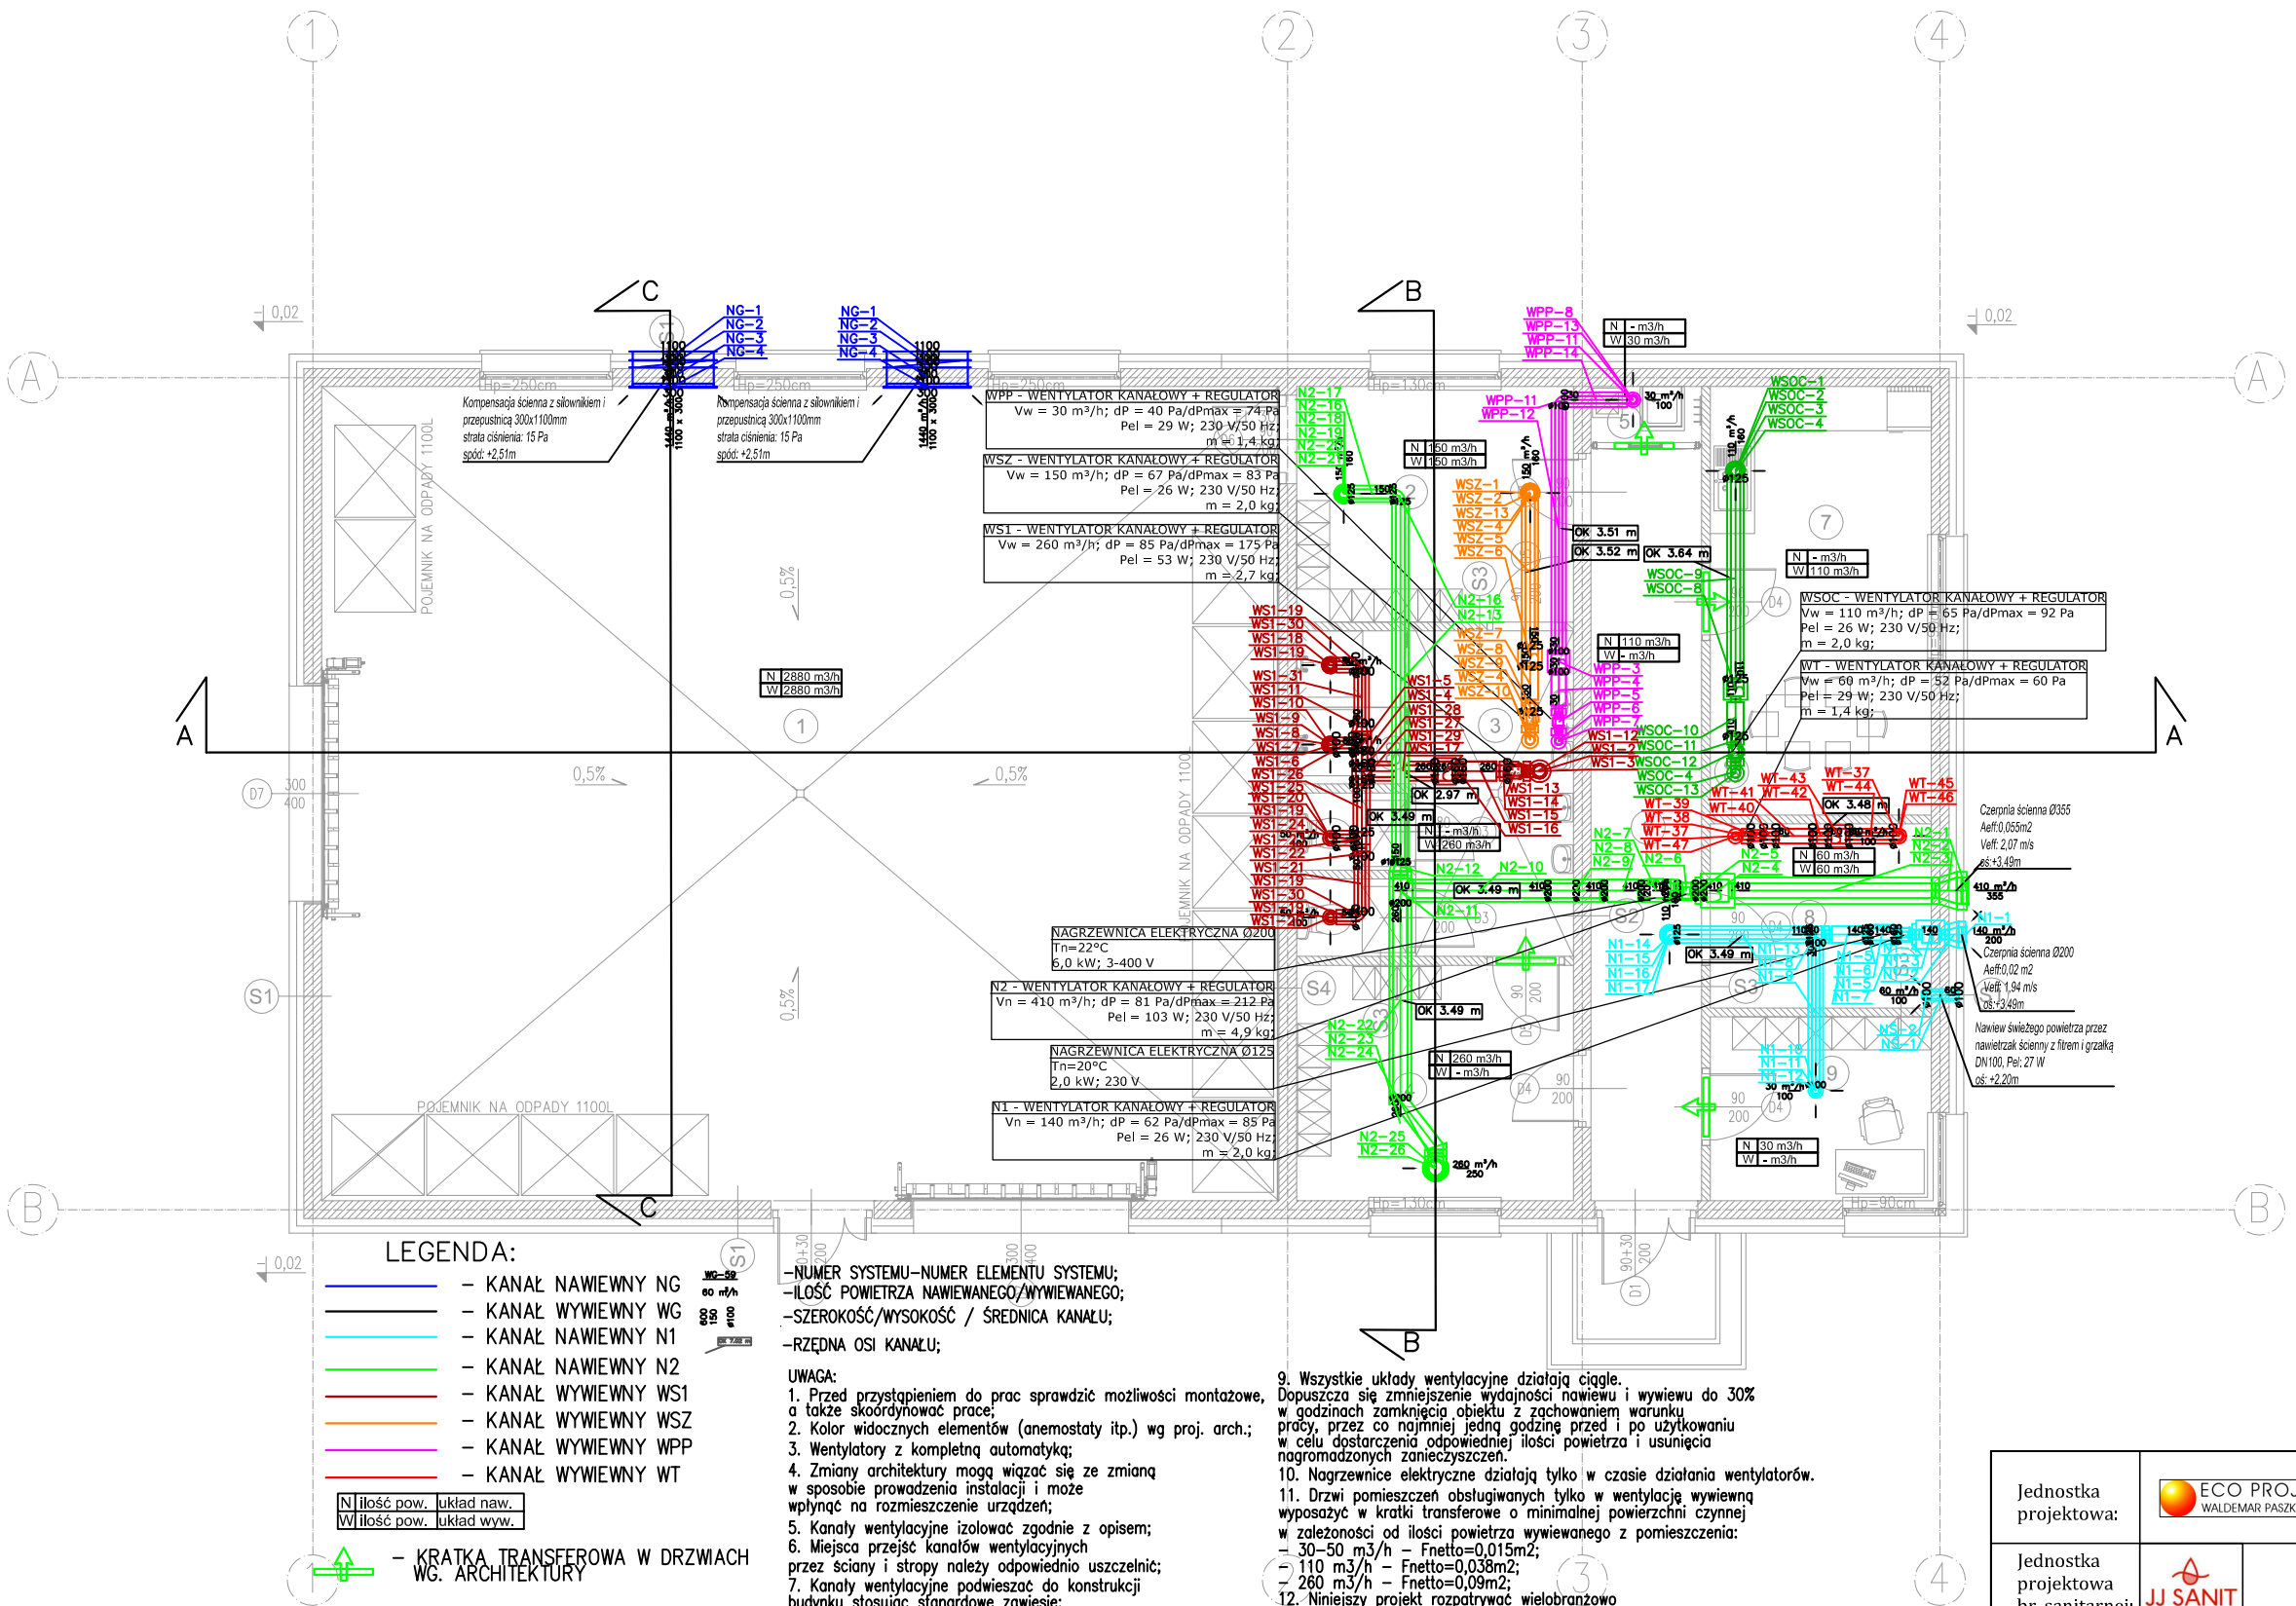

LEGENDA:

- KANAŁ NAWIEWNY NG
- KANAŁ WYWIEWNY WG
- KANAŁ NAWIEWNY N1
- KANAŁ NAWIEWNY N2
- KANAŁ WYWIEWNY WS1
- KANAŁ WYWIEWNY WSZ
- KANAŁ WYWIEWNY WPP
- KANAŁ WYWIEWNY WT

N ilość pow. układ naw.
W ilość pow. układ wyw.

– KRATKA TRANSFEROWA W DRZWIACH WG. ARCHITEKTURY

–NUMER SYSTEMU–NUMER ELEMENTU SYSTEMU;
–ILOŚĆ POWIETRZA NAWIEWANEGO/WYWIEWANEGO;
–SZEROKOŚĆ/WYSOKOŚĆ / ŚREDNICA KANAŁU;
–RZĘDNA OSI KANAŁU;

UWAGA:
1. Przed przystąpieniem do prac sprawdzić możliwości montażowe, a także skoordynować prace;
2. Kolor widocznych elementów (anemostaty itp.) wg proj. arch.;
3. Wentylatory z kompletną automatyką;
4. Zmiany architektury mogą wiązać się ze zmianą w sposobie prowadzenia instalacji i może wpłynąć na rozmieszczenie urządzeń;
5. Kanały wentylacyjne izolować zgodnie z opisem;
6. Miejsca przejść kanałów wentylacyjnych przez ściany i stropy należy odpowiednio uszczelnić;
7. Kanały wentylacyjne podwieszać do konstrukcji budynku stosując stanardowe zawiesie;
8. Na kanałach montować klapy rewizyjne umożliwiające czyszczenie instalacji zgodnie z "Warunkami technicznymi wykonania i odbioru instalacji wentylacyjnych" zeszyt 5;
9. Wszystkie układy wentylacyjne działają ciągle. Dopuszcza się zmniejszenie wydajności nawiewu i wywiewu do 30% w godzinach zamknięcia obiektu z zachowaniem warunku pracy, przez co najmniej jedną godzinę przed i po użytkowaniu w celu dostarczenia odpowiedniej ilości powietrza i usunięcia nagromadzonych zanieczyszczeń.
10. Nagrzewnice elektryczne działają tylko w czasie działania wentylatorów.
11. Drzwi pomieszczeń obsługiwanych tylko w wentylację wywiewną wyposażyć w kratki transferowe o minimalnej powierzchni czynnej w zależności od ilości powietrza wywiewanego z pomieszczenia:
– 30–50 m3/h – Fnetto=0,015m2;
– 110 m3/h – Fnetto=0,038m2;
– 260 m3/h – Fnetto=0,09m2;
12. Niniejszy projekt rozpatrywać wielobranżowo

Jednostka projektowa:	ECO PROJEKT WALDEMAR PASZKIEWICZ ECO Projekt Waldemar Paszkiewicz Rycerska 5/60, 20-552 Lublin NIP 712-005-96-72, REGON 430337689		
Jednostka projektowa br. sanitarnej:	JJ SANIT Jarosław Jóźwiak JJ SANIT JAROSŁAW JÓŹWIAK Ul. Inżynierska 9/49, 20-484 Lublin NIP: 714-193-71-84, tel. 506 741 896, e-mail:jozwiak@jjsanit.pl		
Temat	Wewnętrzne instalacje sanitarne dla proj. punktu selektywnej zbiórki odpadów komunalnych		
Adres inwestycji	JEDNOSTKA EWIDENCYJNA: 061703_5 PIASKI GMINA OBRĘB: 061703_5.0017 KĘBŁÓW NUMERY DZIAŁEK EWIDENCYJNYCH: 110/1		
Inwestor	GMINA PIASKI UL. LUBELSKA 77 21-050 PIASKI		
Stadium	PROJEKT TECHNICZNY		Data: IX.2024
Branża	SANITARNA	Kat.bud.: XXII	Skala: 1:100
Nazwa rysunku	RZUT PARTERU-INSTALACJA WENTYLACJI		Rys nr: S-10
Funkcja	Imię, nazwisko, specjalność	Nr uprawnień	Podpis
Projektant	mgr inż. Jarosław Jóźwiak	LUB/0063/PWBS/17	
Spawdzająca	mgr inż. Magdalena Jóźwiak	LUB/0067/PWBS/19	