RZUT FUNDAMENTÓW
SKALA 1:75

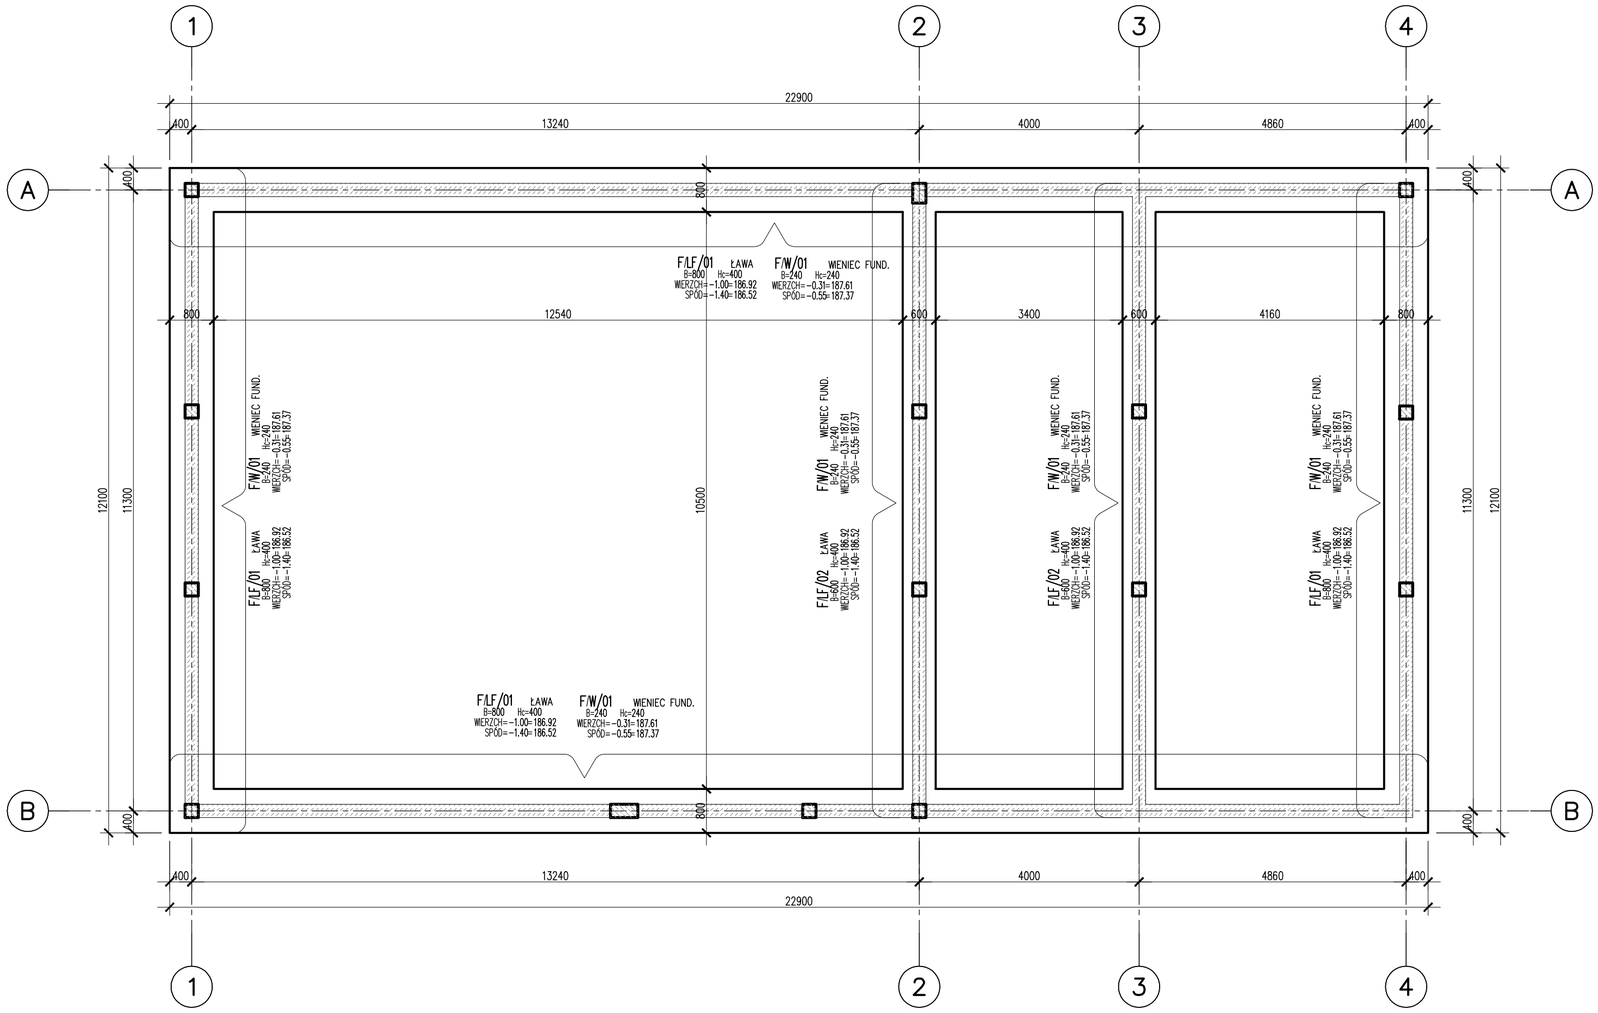

TRZPIENIE ŻELBETOWE

ŚCIANY MUROWANE BLOCZKÓW BETONOWYCH O WYTRZYMAŁOŚCI NA ŚCISKANIE 15MPa

UWAGI:
1. RYSUNEK ZWYMIAROWANO W [mm]
2. ZACHOWAĆ CIĄGŁOŚĆ ZBROJENIA
3. ZACHOWAĆ CIĄGŁOŚĆ BETONOWANIA
4. WIEŃCE/ŁAWY WYLEWAĆ ODCINKAMI NIE DŁUŻSZYMI NIŻ 15M; PRĘTY ŁĄCZYĆ NA ZAKŁAD 50ø
5. ROZPATRYWAĆ ŁĄCZNIE Z PROJEKTAMI BRANŻOWYMI
6. PRZY WYKONYWANIU ROBÓT BUDOWLANYCH NALEŻY STOSOWAĆ WYROBY BUDOWLANE DOPUSZCZONE DO OBROTU I POWSZECHNEGO STOSOWANIA W BUDOWNICTWIE. STOSOWANE WYROBY BUDOWLANE NALEŻY WBUDOWAĆ, TRANSPORTOWAĆ, SKŁADOWAĆ ZGODNIE Z ZALECENIAMI PRODUCENTA ORAZ ZGODNIE Z NINIEJSZYM PROJEKTEM.
7. ZAKRES WYKONANIA I OBOWIĄZKI PRZY ROBOTACH BUDOWLANYCH ZGODNIE ZE SZTUKĄ BUDOWLANĄ WC WARUNKÓW TECHNICZNYCHWYKONANIA I ODBIORU ROBÓT BUDOWLANO – MONTAŻOWYCH.
8. PRZED PRZYSTĄPIENIEM DO REALIZACJI WYKONAWCA JEST ZOBOWIĄZANY DO SPORZĄDZENIA PROJEKTU ORGANIZACJI ROBÓT. W PROJEKCIE NALEŻY UWZGLĘDNIĆ ZACHOWANIE STATECZNOŚCI KONSTRUKCJI
9. PRZED BETONOWANIEM FUNDAMENTÓW WYKONAĆ INSTALACJĘ ODGROMOWĄ, UZIEMIAJĄCĄ ORAZ PRZEJŚCIA INSTALACJI WEDŁUG PROJEKTÓW BRANŻOWYCH
10. CHRONIĆ WYKOPY FUNDAMENTOWE PRZED ZAMOCZENIEM
11. PRZED BETONOWANIEM FUNDAMENTÓW OSADZIĆ DOLNE ZBROJENIE SŁUPÓW I TRZPIENI

BETON:
FUNDAMENTY: C25/30 XC2
SŁUPY, WIEŃCE, BELKI: C30/37 XC3
BETON PODKŁADOWY: C8/10

OTULINA:
FUNDAMENTY: 50mm
SŁUPY, WIEŃCE, BELKI: 30mm

STAL ZBROJENIOWA:
PRĘTY ŚREDNICY (ø) – B500SP (AIIIN) – EPSTAL
PRĘTY ŚREDNICY (Ø) – B500A (AIIIN)

IZOLACJE:
IZOLACJE– WG BRANŻY ARCHITEKTURĄ
OTWORY TECHNOLOGICZNE KORYGOWAĆ Z BRANŻAMI!

BETON wg PN-EN 206+A1:2016-12 :
MAKS. WSKAŹNIK W/C – 0,50
MIN ILOŚĆ CEMENTU: 300kg/m3
MIN ZAWARTOŚĆ POW. 4%
KRUSZYWO ZGODNE Z PN-EN 12620:2000

BRANŻA: KONSTRUKCJE **RZĘDNA ZERA PROJEKTOWA: ±0,00=187,92**
DODATKOWE DOMIARY WYKONYWAĆ Z WERSJI ELEKTRONICZNEJ

SCHEMAT WYKONANIA TRZPIENIA

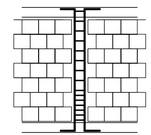

SPOSÓB POŁĄCZENIA POPRZEZ STRZĘPIA EWENTUALNIE POPRZEZ ZBROJENIE SPOIN WSPORCZYCH

ROBOTY MUROWE:
- WYMAGANIA WG PN-EN-1996-1-1:
  - a) ELEMENTY MUROWE GRUPY 1
  - b) KATEGORIA "I" PRODUKCJI ELEMENTÓW MUROWYCH
  - c) KATEGORIA "A" WYKONANIA ROBÓT
- ZABRANIA SIĘ WYKONYWANIA BRUZD POZIOMYCH I UKOŚNYCH W ŚCIANACH NOŚNYCH
- TRZPIENIE ŻELBETOWE KREPUJĄCE KONSTRUKCJĘ WYLEWAĆ PO WYKONANIU MURÓWANYCH ŚCIAN NOŚNYCH

JEDNOSTKA PROJEKTOWA:
BIURO OBSŁUG PROJEKTOWYCH TOMASZ NICER
20-072 LUBLIN, UL. CZECHOWSKA 7/3
WWW.KONSTRUKCJE.LUBLIN.PL

NAZWA I ADRES INWESTYCJI:
BUDOWA BUDYNKU NA POTRZEBY PSZOK-u
W MIEJSCOWOŚCI KĘJEŁÓW
BUDYNEK 1

RODZAJ OPRACOWANIA:
PROJEKT TECHNICZNY
BRANŻA KONSTRUKCYJNA

ZLECENIE NR: 1856

TYTUŁ, IMIĘ I NAZWISKO:	NR UPRAWNIEŃ:	PODPIS:
PROJEKTANT: mgr inż. Tomasz Nicer	LUB/0107/PWOK/08 UPRAWNIENIA BUDOWLANE DO PROJEKTOWANIA I KIEROWANIA ROBOTAMI BUDOWLANYMI BEZ OGRANICZEŃ W SPECJALNOŚCI KONSTRUKCYJNO-BUDOWLANEJ	
SPRAWDZAJĄCY: mgr inż. Tomasz Banaszek	LUB/0106/PWOK/08 UPRAWNIENIA BUDOWLANE DO PROJEKTOWANIA I KIEROWANIA ROBOTAMI BUDOWLANYMI BEZ OGRANICZEŃ W SPECJALNOŚCI KONSTRUKCYJNO-BUDOWLANEJ	
OPRACOWANIE: mgr inż. Kamila Kozielewicz		

TYTUŁ RYSUNKU : RZUT FUNDAMENTÓW

DATA:	WRZESIEŃ 2024	K–01
SKALA:	1:75	