RZUT PARTERU
SKALA 1:75

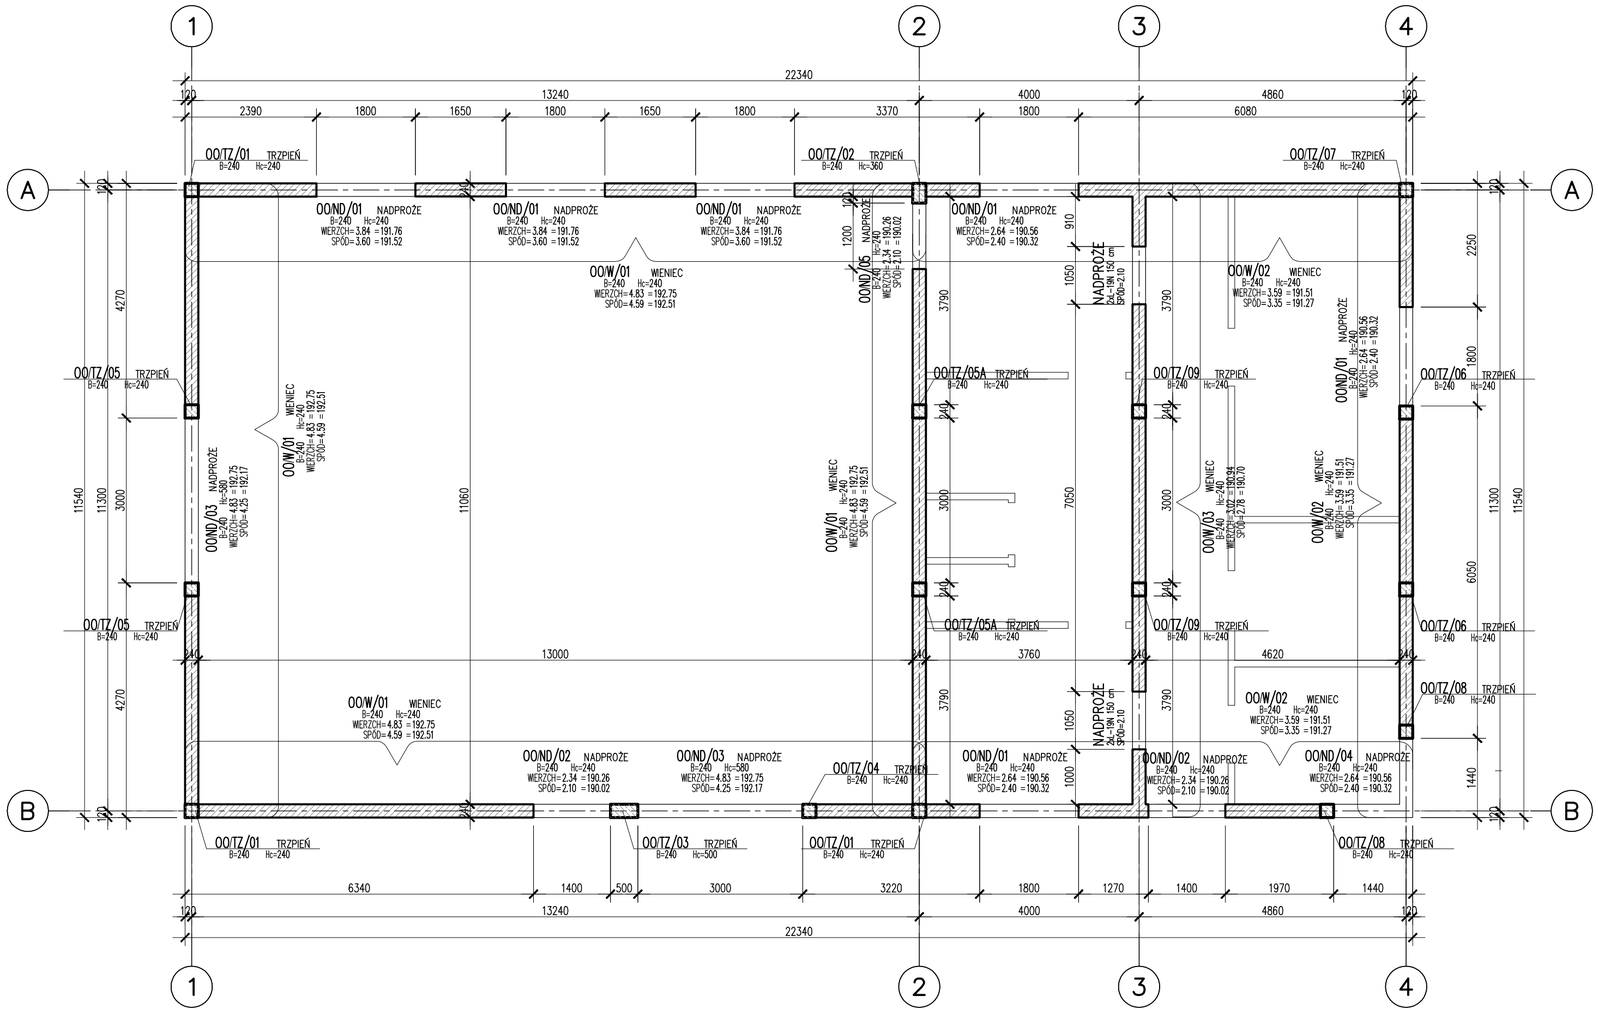

TRZPIENIE ŻELBETOWE

ŚCIANY MUROWANE Z BLOCZKÓW SILIKATOWYCH WYTRZYMAŁOŚĆ CHARAKTERYSTYCZNA NA ŚCISKANIE 15MPa

ŚCIANA DZIAŁOWA – BETON KOMÓRKOWY MUROWAĆ PO WYKONANIU PODCIĄGÓW ZACZYNAJĄC OD OSTATNIEJ KONDYGNACJI wg. ARCHITEKTURY

UWAGI:

1. RYSUNEK ZWYMIAROWANO W [mm]
2. ZACHOWAĆ CIĄGŁOŚĆ ZBROJENIA
3. ZACHOWAĆ CIĄGŁOŚĆ BETONOWANIA
4. WIEŃCE WYLEWAĆ ODCINKAMI NIE DŁUŻSZYMI NIŻ 15M; PRĘTY ŁĄCZYĆ NA ZAKŁAD 50ø
5. ROZPATRYWAĆ ŁĄCZNIE Z PROJEKTAMI BRANŻOWYMI
6. PRZY WYKONYWANIU ROBÓT BUDOWLANYCH NALEŻY STOSOWAĆ WYROBY BUDOWLANE DOPUSZCZONE DO OBROTU I POWSZECHNEGO STOSOWANIA W BUDOWNICTWIE. STOSOWANE WYROBY BUDOWLANE NALEŻY WBUDOWAĆ, TRANSPORTOWAĆ, SKŁADOWAĆ ZGODNIE Z ZALECENIAMI PRODUCENTA ORAZ ZGODNIE Z NINIEJSZYM PROJEKTEM.
7. ZAKRES WYKONANIA I OBOWIĄZKI PRZY ROBOTACH BUDOWLANYCH ZGODNIE ZE SZTUKĄ BUDOWLANĄ WG WARUNKÓW TECHNICZNYCHWYKONANIA I ODBIORU ROBÓT BUDOWLANO – MONTAŻOWYCH.
8. PRZED PRZYSTĄPIENIEM DO REALIZACJI WYKONAWCA JEST ZOBOWIĄZANY DO SPORZĄDZENIA PROJEKTU ORGANIZACJI ROBÓT. W PROJEKCIE NALEŻY UWZGLĘDNIĆ ZACHOWANIE STATECZNOŚCI KONSTRUKCJI NA KAŻDYM
9. ZABRANIA SIĘ WYKONYWANIA BRUZD POZIOMYCH I UKOŚNYCH W ŚCIANACH NOŚNYCH
10. ŚCIANY OSŁONOWE NIENOŚNE I ŚCIANKI DZIAŁOWE NALEŻY MUROWAĆ OD OSTATNIEJ KONDYGNACJI KOŃCZĄC NA PŁYCIE POSADZKOWEJ, PO WYKONANIU CAŁEJ KONSTRUKCJI ŻELBETOWEJ.
11. TRZPIENIE ŻELBETOWE KREPUJĄCE KONSTRUKCJĘ WYLEWAĆ PO WYKONANIU MUROWANYCH ŚCIAN NOŚNYCH
12. W ŚCIANACH NIENOŚNYCH WYKONAĆ NADPROŻA PREFABRYKOWANE (L19; TECHNOBETON) EWENTUALNIE ŻELBETOWE 3ø12 DOŁEM/2ø12 GÓRA/STRZEMIONA CO 15cm NADPROŻY W ŚCIANACH NIE NOŚNYCH NIE ZESTAWIONO!

BETON:
FUNDAMENTY: C25/30 XC2
SŁUPY, WIEŃCE, BELKI: C30/37 XC3
BETON PODKŁADOWY: C8/10

OTULINA:
FUNDAMENTY: 50mm
SŁUPY, WIEŃCE, BELKI: 30mm

STAL ZBROJENIOWA:
PRĘTY ŻEBROWANE (ø) – B500SP (AWN) – EPSTAL
PRĘTY GŁADKIE (Ø) – B500A (AWN)

IZOLACJE:
IZOLACJE– WG BRANŻY ARCHITEKTURA
OTWORY TECHNOLOGICZNE KORYGOWAĆ Z BRANŻAMI!

BETON wg PN-EN 206+A1:2016-12 :
MAKS. WSKAŹNIK W/C = 0,50
MIN ILOŚĆ CEMENTU: 300kg/m3
MIN ZAWARTOŚĆ POW. 4%
KRUSZYWO ZGODNE Z PN-EN 12620:2000

BRANŻA: KONSTRUKCJE RZĘDNA ZERA PROJEKTOWA: ±0,00=187,92
DODATKOWE DOMIARY WYKONYWAĆ Z WERSJI ELEKTRONICZNEJ

SCHEMAT WYKONANIA TRZPIENIA

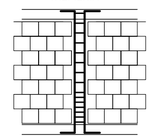

SPOSÓB POŁĄCZENIA POPRZEZ STRZĘPIA EWENTUALNIE POPRZEZ ZBROJENIE SPOIN WSPORCZYCH

ROBOTY MUROWE:
- WYMAGANIA WG PN-EN-1996-1-1:
  a) ELEMENTY MUROWE GRUPY 1
  b) KATEGORIA "I" PRODUKCJI ELEMENTÓW MUROWYCH
  c) KATEGORIA "A" WYKONANIA ROBÓT
- ZABRANIA SIĘ WYKONYWANIA BRUZD POZIOMYCH I UKOŚNYCH W ŚCIANACH NOŚNYCH
- TRZPIENIE ŻELBETOWE KREPUJĄCE KONSTRUKCJĘ WYLEWAĆ PO WYKONANIU MUROWANYCH ŚCIAN NOŚNYCH

JEDNOSTKA PROJEKTOWA:
BIURO USŁUG PROJEKTOWYCH TOMASZ NICER
20-072 LUBLIN, UL. CZECHOWSKA 7/3
WWW.KONSTRUKCJE.LUBLIN.PL

NAZWA I ADRES INWESTYCJI:
BUDOWA BUDYNKU NA POTRZEBY PSZOK-u
W MIEJSCOWOŚCI KĘZIŁÓW
BUDYNEK 1

RODZAJ OPRACOWANIA:
PROJEKT TECHNICZNY
BRANŻA KONSTRUKCYJNA

ZLECENIE NR: 1856

TYTUŁ, IMIĘ I NAZWISKO:	NR UPRAWNIEŃ:	PODPIS:
PROJEKTANT: mgr inż. Tomasz Nicer	LUB/0107/PWOK/08 UPRAWNIENIA BUDOWLANE DO PROJEKTOWANIA I KIEROWANIA ROBOTAMI BUDOWLANYMI BEZ OGRANICZEŃ W SPECJALNOŚCI KONSTRUKCYJNO-BUDOWLANEJ	
SPRAWDZAJĄCY: mgr inż. Tomasz Banaszek	LUB/0106/PWOK/08 UPRAWNIENIA BUDOWLANE DO PROJEKTOWANIA I KIEROWANIA ROBOTAMI BUDOWLANYMI BEZ OGRANICZEŃ W SPECJALNOŚCI KONSTRUKCYJNO-BUDOWLANEJ	
OPRACOWANIE: mgr inż. Kamila Kozielewicz		

TYTUŁ RYSUNKU : RZUT PARTERU

DATA: WRZESIEŃ 2024
SKALA: 1:75

K–02