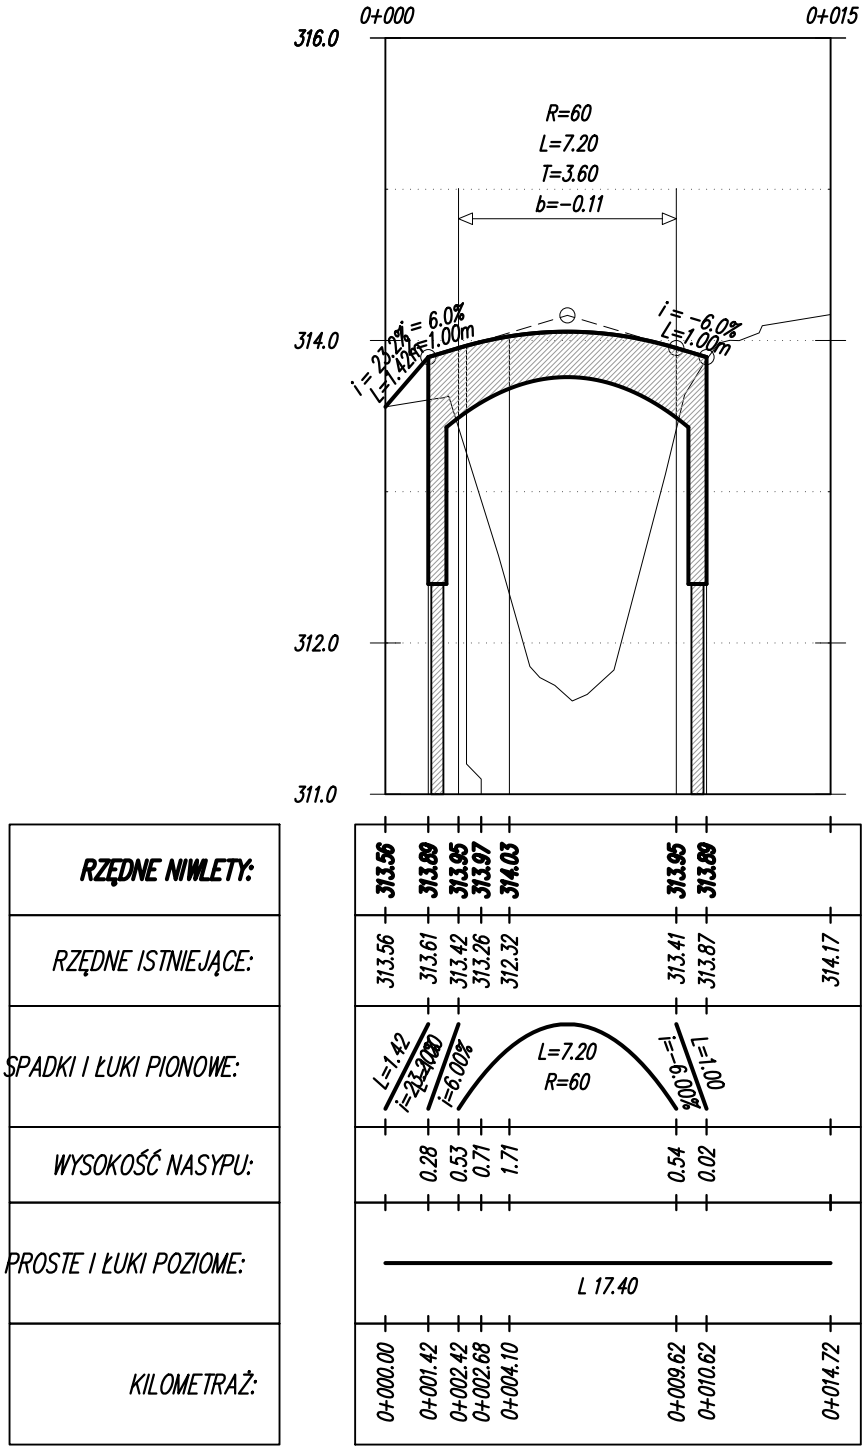

Biuro Projektów: RENOWA PRACOWNIA INŻYNIERYJNA "RENOWA" Krzysztof Waniczek ul. Węgierska 146A 33-300 Nowy Sącz tel.693-468-132 biuro@renowa.info	Nazwa Obiektu: **ROZBIÓRKA KŁADKI DLA PIESZYCH WRAZ Z BUDOWĄ KŁADKI PIESZO-ROWEROWEJ NA POTOKU MOSZCZENICA, ROZBIÓRKĄ I BUDOWĄ KOLIDUJĄCEGO ODCINKA SIECI TELETECHNICZNEJ ORAZ ROZBIÓRKĄ I BUDOWĄ UMOCNIEŃ NA POTOKU MOSZCZENICA W MIEJSCOWOŚCI STARY SĄCZ** Adres Obiektu: **Woj. małopolskie, powiat nowosądecki, gmina Stary Sącz, obręb Stary Sącz [0015], dz. ew. nr: 345, 1858, 1756, 1903;** Inwestor: **Gmina Stary Sącz, ul. Stefana Batorego 25, 33-340 Stary Sącz**	
Skala: **1:250/50**	Przedmiot Rysunku: **PROFIL PODŁUŻNY KŁADKI**	
Nr Rys: **01** Data: **PAŹDZIERNIK 2025r.**	Projektant: **MGR INŻ. ROBERT WANICZEK** UPRAWNIENIA BUDOWLANE DO PROJEKTOWANIA BEZ OGRANICZEŃ W SPECJALNOŚCI: KONSTRUKCYJNO-BUDOWLANEJ **NR EWID. 343/2002, MAP/BO/0206/03**	Podpis:
Opracowanie: **PROJEKT ARCHITEKTONICZNO-BUDOWLANY**	Projektant: **MGR INŻ. GRZEGORZ CZERPAK** UPRAWNIENIA BUDOWLANE DO PROJEKTOWANIA BEZ OGRANICZEŃ W SPECJALNOŚCI MOSTOWEJ **NR EWID. MAP/0191/POOM/13, MAP/BM/0280/13**	Podpis: