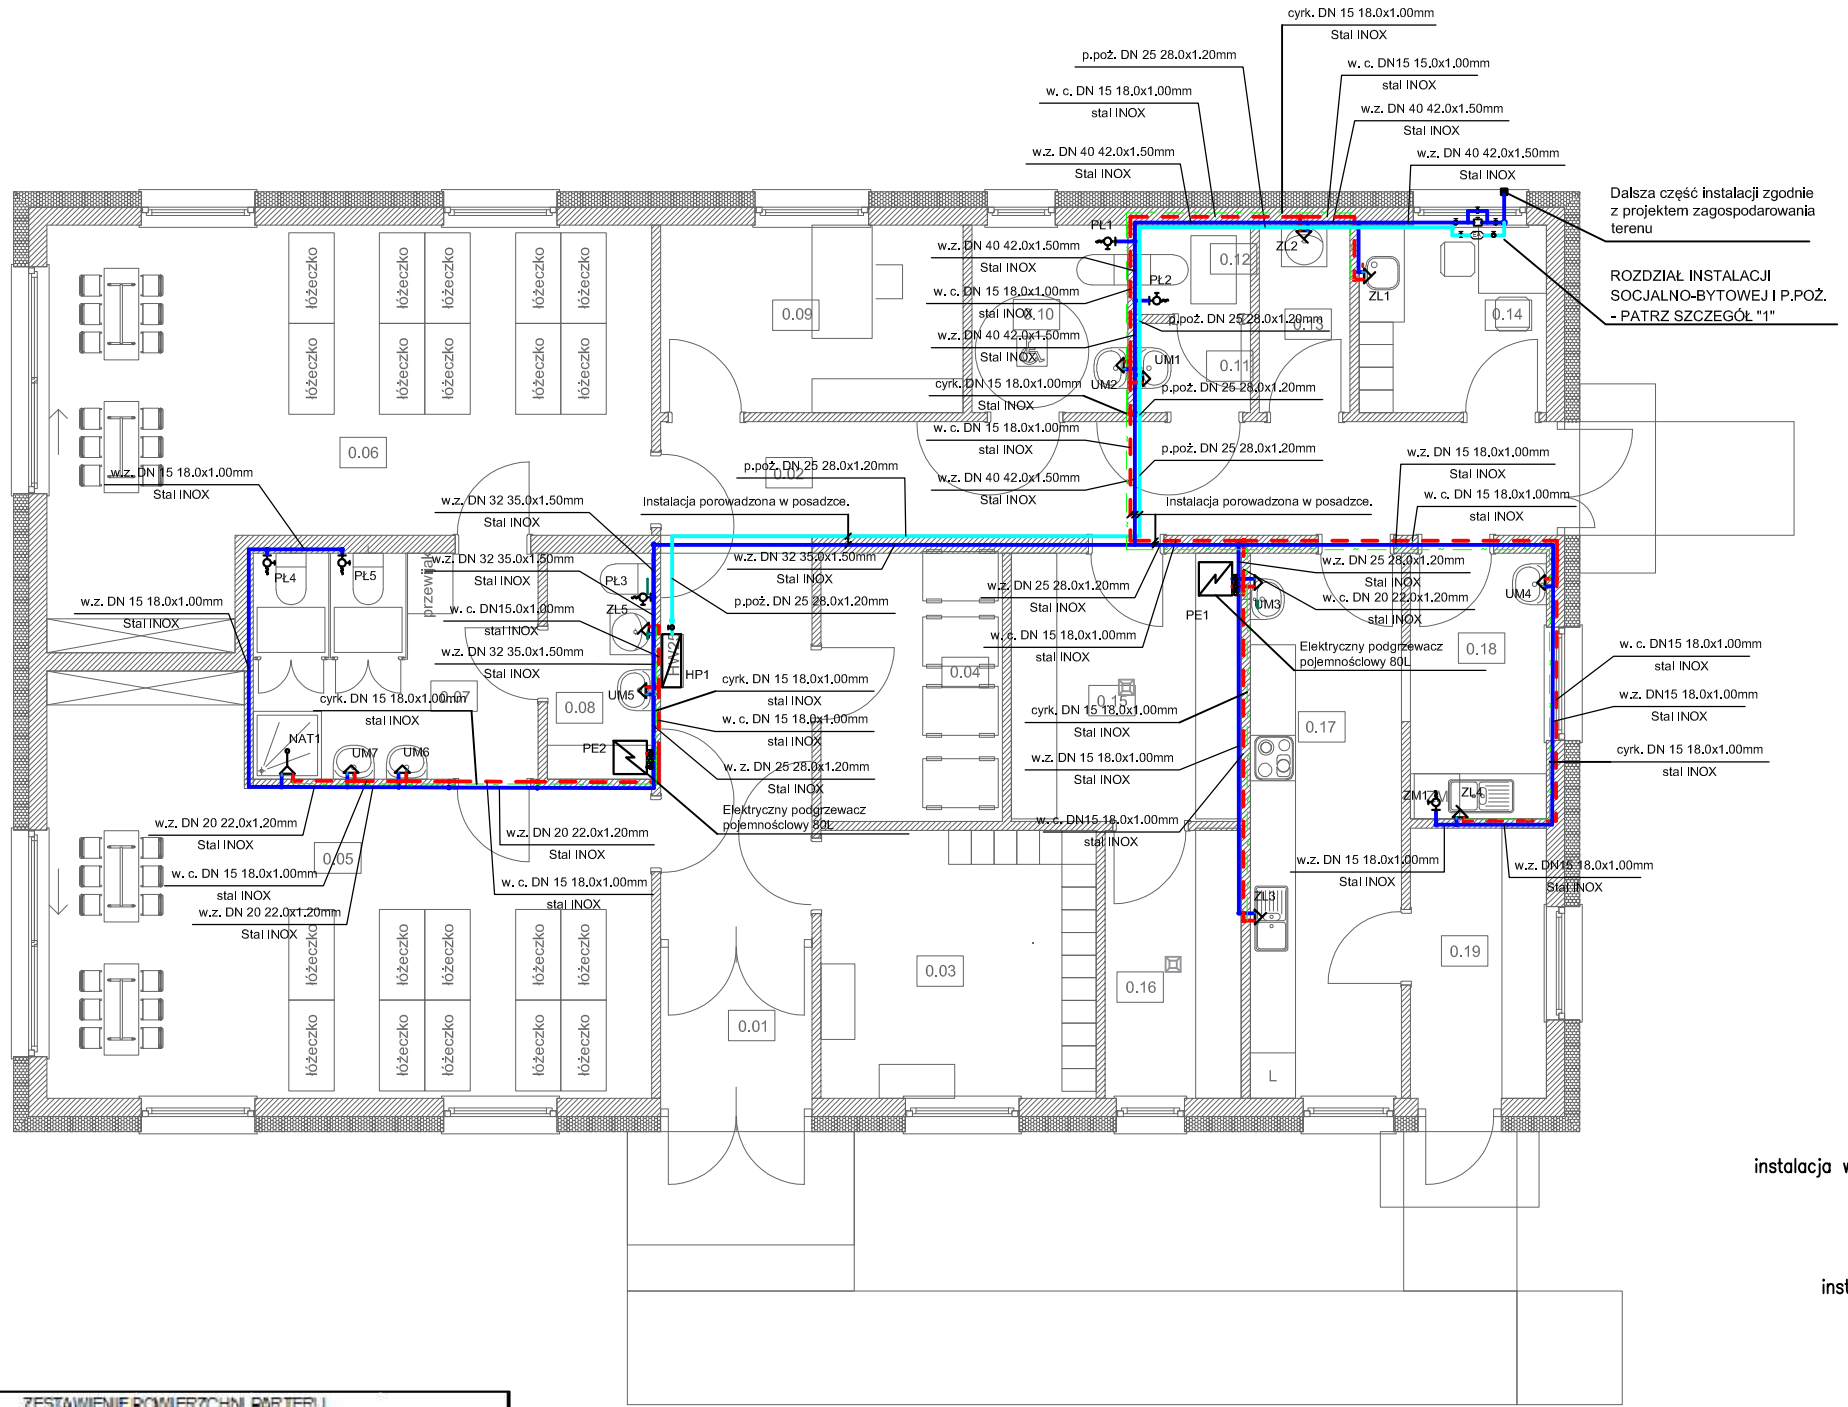

WYKAZ ELEMENTÓW INSTALACJI WODOCIĄGOWEJ

Rysunek	Nazwa	Ilość
	Bateria natryskowa	1 szt.
	Bateria umywalkowa ze stałą wylewką	7 szt.
	Bateria zlewozmywakowa	5 szt.
	Hydrant przeciwpożarowy	1 szt.
	Podgrzewacz elektryczny pojemnościowy 90 l	2 szt.
	Punkt włączenia instalacji	2 szt.
EA	Zawór antyskażeniowy	1 szt.
	Zawór czerpalny do zmywarki	1 szt.
	Zawór odcinający	6 szt.
	Zawór płorytetu	1 szt.
	Zawór płuczki do WC	5 szt.
	Pompa obiegowa cyrkulacyjna	2 szt.

LEGENDA:

- proj. instalacja wody zimnej
- proj. instalacja wody cieplej
- proj. instalacja cyrkulacji
- proj. instalacja p.poż.

SZCZEGÓŁ "1"
ROZDZIAŁ INSTALACJI SOCJALNO-BYTOWEJ I P.POŻ.

ZESTAWIENIE POWIERZCHNI PARTERU				
NR	POM.	POSADZKA	POW. UŻYTK.	POW. POSADZ.
0.01	wiatrołap	gres	4,00 m²	4,00 m²
0.02	korytarz	gres	28,24 m²	28,24 m²
0.03	szatnia	gres	12,90 m²	12,90 m²
0.04	wózkownia	gres	8,50 m²	8,50 m²
0.05	sala	panele	36,85 m²	36,85 m²
0.06	sala	panele	36,67 m²	36,67 m²
0.07	łazienka	gres	11,27 m²	11,27 m²
0.08	pom. nocników	gres	4,12 m²	4,12 m²
0.09	gabinet	gres	9,92 m²	9,92 m²
0.10	wc dla os. niep.	gres	5,10 m²	5,10 m²
0.11	umywalnia	gres	1,77 m²	1,77 m²
0.12	wc	gres	1,77 m²	1,77 m²
0.13	pom.gosp.	gres	2,97 m²	2,97 m²
0.14	zaplecze socjalne	gres	6,15 m²	6,15 m²
0.15	pom.tech. 1	gres	10,77 m²	10,77 m²
0.16	pom.tech. 2	gres	6,38 m²	6,38 m²
0.17	przyg. posiłków	gres	14,42 m²	14,42 m²
0.18	zmywalnia	gres	6,32 m²	6,32 m²
0.19	odbiór posiłków	gres	6,43 m²	6,43 m²
SUMA			214,55 m²	214,55 m²

Uwaga:
– Rury wodne należy prowadzić w bruździe ściennej lub w posadzce.
– Przewody wody zimnej i ciepłej prowadzić w izolacji termicznej zgodnie z WT (Dz. U. 2022 poz. 1225)
– Instalację wody zimnej i ciepłej oraz p.poż. należy wykonać z rur stalowych nierdzewnych łączonych zaciskowo.
– Rury wody poziome prowadzić ze spadkiem 0,2–0,5% w kierunku zaworu odcinającego, spustowego przy pionie.
– Rury prowadzone w bruzdach należy zaizolować termicznie otulinami do zastosowania podtynkowego,
– Wodomierz dla budynku należy zamomtować w studni wodomierzowej zgodnie z projektem zagospodarowania terenu.
– Wszystkie przybory sanitarnej należy wyposażyć w zawór odcinający wody zimnej i ciepłej.
– Umywalki należy wyposażyć w baterie z regulacją temperatury

Biuro projektów i usług inwestycyjnych INSTAL STD
tel. 501 292 469
58-304 Wałbrzych ul. Wysockiego 28 pok.23

Projektant: br. sanitarna	mgr inż. Sylwia Tchorowska	124/DOŚ/06 DOŚ/IS/0471/06		Data: 15.04.2025r.
Asystent: br. sanitarna	mgr inż. Paula Wolniak–Andruszko			
Sprawdzający: br. sanitarna	mgr inż. Ewa Agata Nowak	135/02/DUW DOŚ/IS/0137/03		
Temat:	"Budowa żłobka publicznego w Szczytnej wraz z zagospodarowaniem terenu i infrastrukturą towarzszqca. ." dz. nr 1564/5, 2748/11 obręb Szczytna.			Stadium: PT
Inwestor:	Gmina Szczytna ul. Wolności 42, 57–330 Szczytna			Skala: 1:100
Tytuł rys.:	RZUT PARTERU – INSTALACJA WODY			Nr rys.: IS–06