

MAPA DO CELÓW PROJEKTOWYCH

Woj.: opolskie

Powiat: namysłowski

Gmina: 160603_2 Pokój

Obręb: 0811 Krogulna

Działka: 203/9, 290/13

KM: 2

Sekcja: 6.144.19.01.4.4

Układ współrzędnych: „2000/18”

Poziom odniesienia: EVRF 2007-NH

Id: G.6640.449.2024

- Punkty graniczne działki nr 203/9, 290/13 posiadają wymaganą dokładność i mapa może służyć do projektowania budynków w odległości równej 4m i obiektów budowlanych w odległości 3m od granicy działki.

Skala: 1:500

Sporządził dn.: 20.01.2025

geodeta Jarosław Ciurla upr 18749



Dokumentacja geodezyjna związana z wykonaniem mapy do celów projektowych dla działki nr 203/9, 290/13 obr. Krogulna zarejestrowana przez Starostę Namysłowski pod nr I.D. G.6640.449.2024 uzyskała pozytywny wynik weryfikacji, Protokół weryfikacji nr 1 z dn 13.01.2025r. Jestem świadomy odpowiedzialności karnej za złożenie fałszywego oświadczenia.

Elektronicznie
podpisany przez
Jarosław Ciurla
Data: 2025.01.21
19:09:40 +01'00'

GEODETA

mgr inż. Jarosław Ciurla
upr. 18749

- GRANICA DZIAŁKI BUDOWLANEJ
- BUDYNEK ISTNIEJĄCEJ HALI PRZETWÓRNI RYB
- ROZBUDOWA ISTNIEJĄCEJ HALI PRZETWÓRNI
- TEREN UTWARDZONY, DOJŚCIA I DOJAZDY
- ISTNIEJĄCE BUDYNKI GOSPODARCZE, WIATY
- ILOŚĆ KONDYGNACJI
- NAWIERZCHNIE TRAWIASTE
- NAWIERZCHNIE UTWARDZONE
- WEJŚCIA DO BUDYNKU
- POZIOM ODNIESIENIA

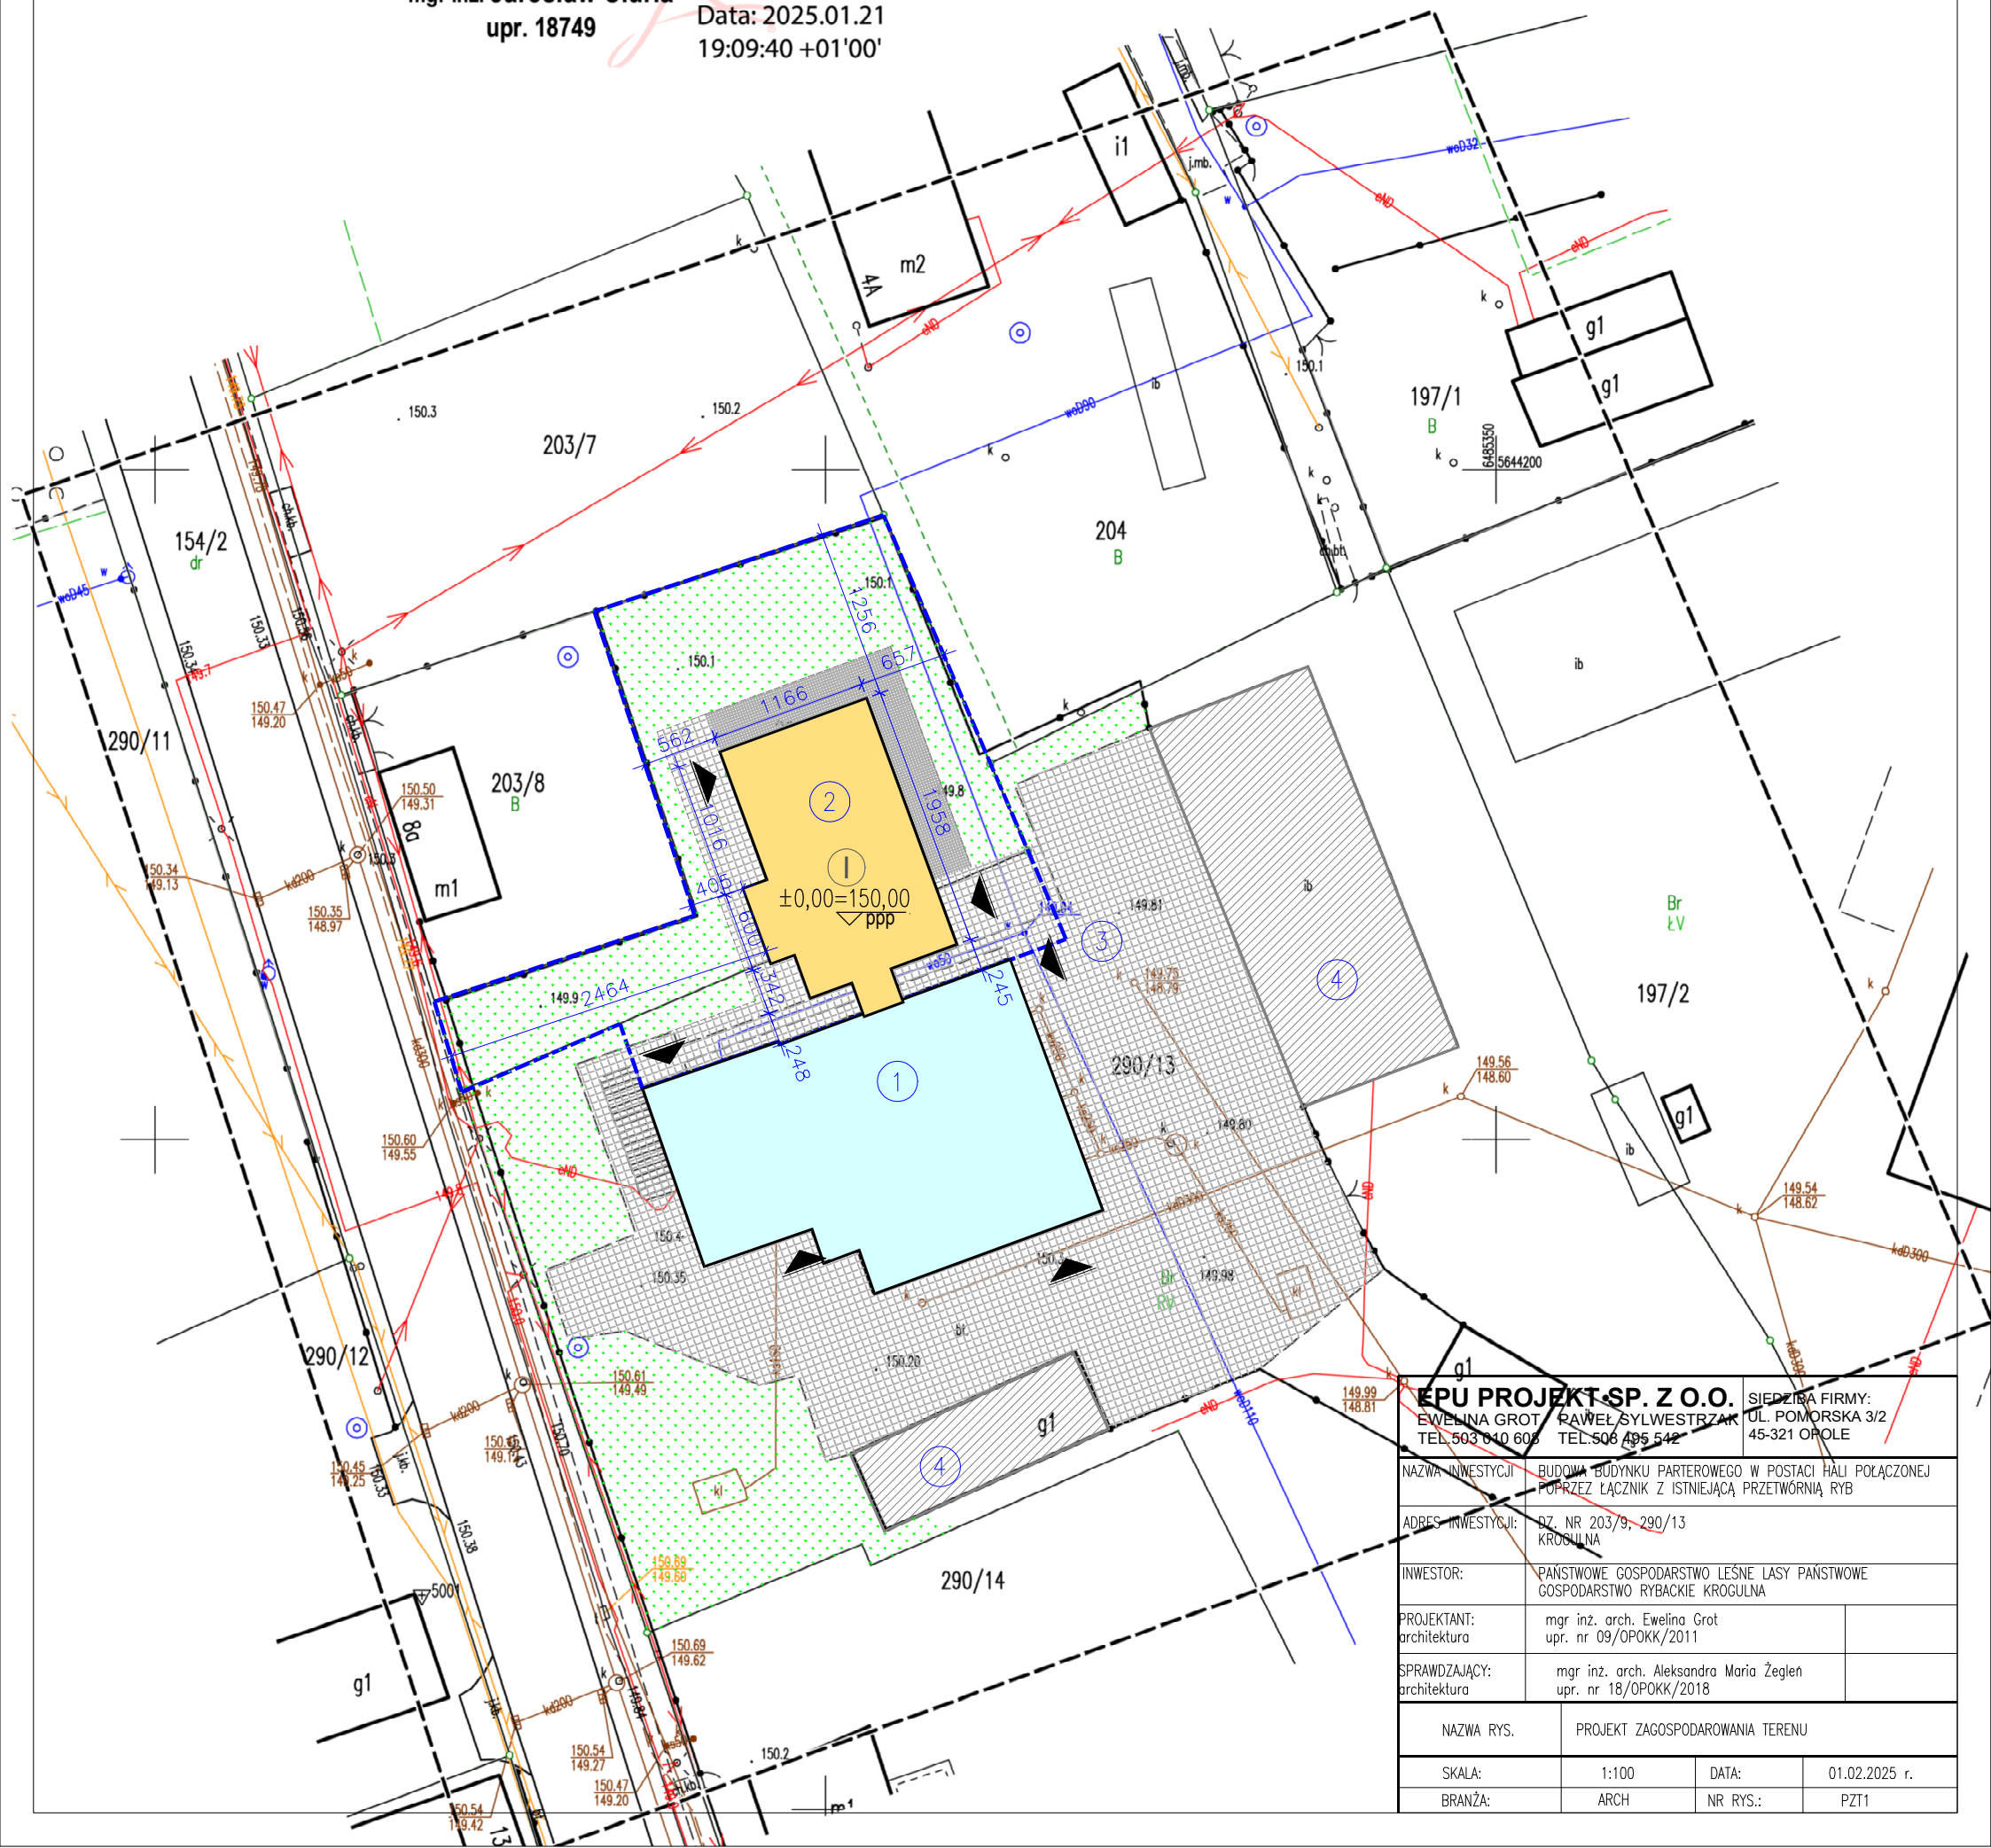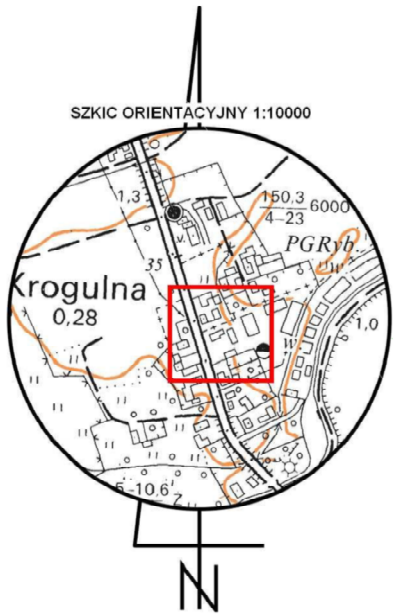

EPU PROJEKT-SP. Z O.O.		SIEDZIBA FIRMY:	
EWELINA GROT RAWEŁ SYLWESTRZAK		UL. POMORSKA 3/2	
TEL 503 040 603 TEL 506 495 542		45-321 OPOLE	
NAZWA INWESTYCJI		BUDOWA BUDYNKU PARTEROWEGO W POSTACI HALI POŁĄCZONEJ	
ADRES INWESTYCJI		OZ. NR 203/9, 290/13	
INWESTOR:		PANSTWOWE GOSPODARSTWO LESNE LASY PANSTWOWE	
PROJEKTANT:		mgr inż. arch. Ewelina Grot	
SPRAWDZAJĄCY:		mgr inż. arch. Aleksandra Maria Żegleń	
NAZWA RYS.		PROJEKT ZAGOSPODAROWANIA TERENU	
SKALA:		1:100	DATA: 01.02.2025 r.
BRANŻA:		ARCH	NR RYS.: PZT1