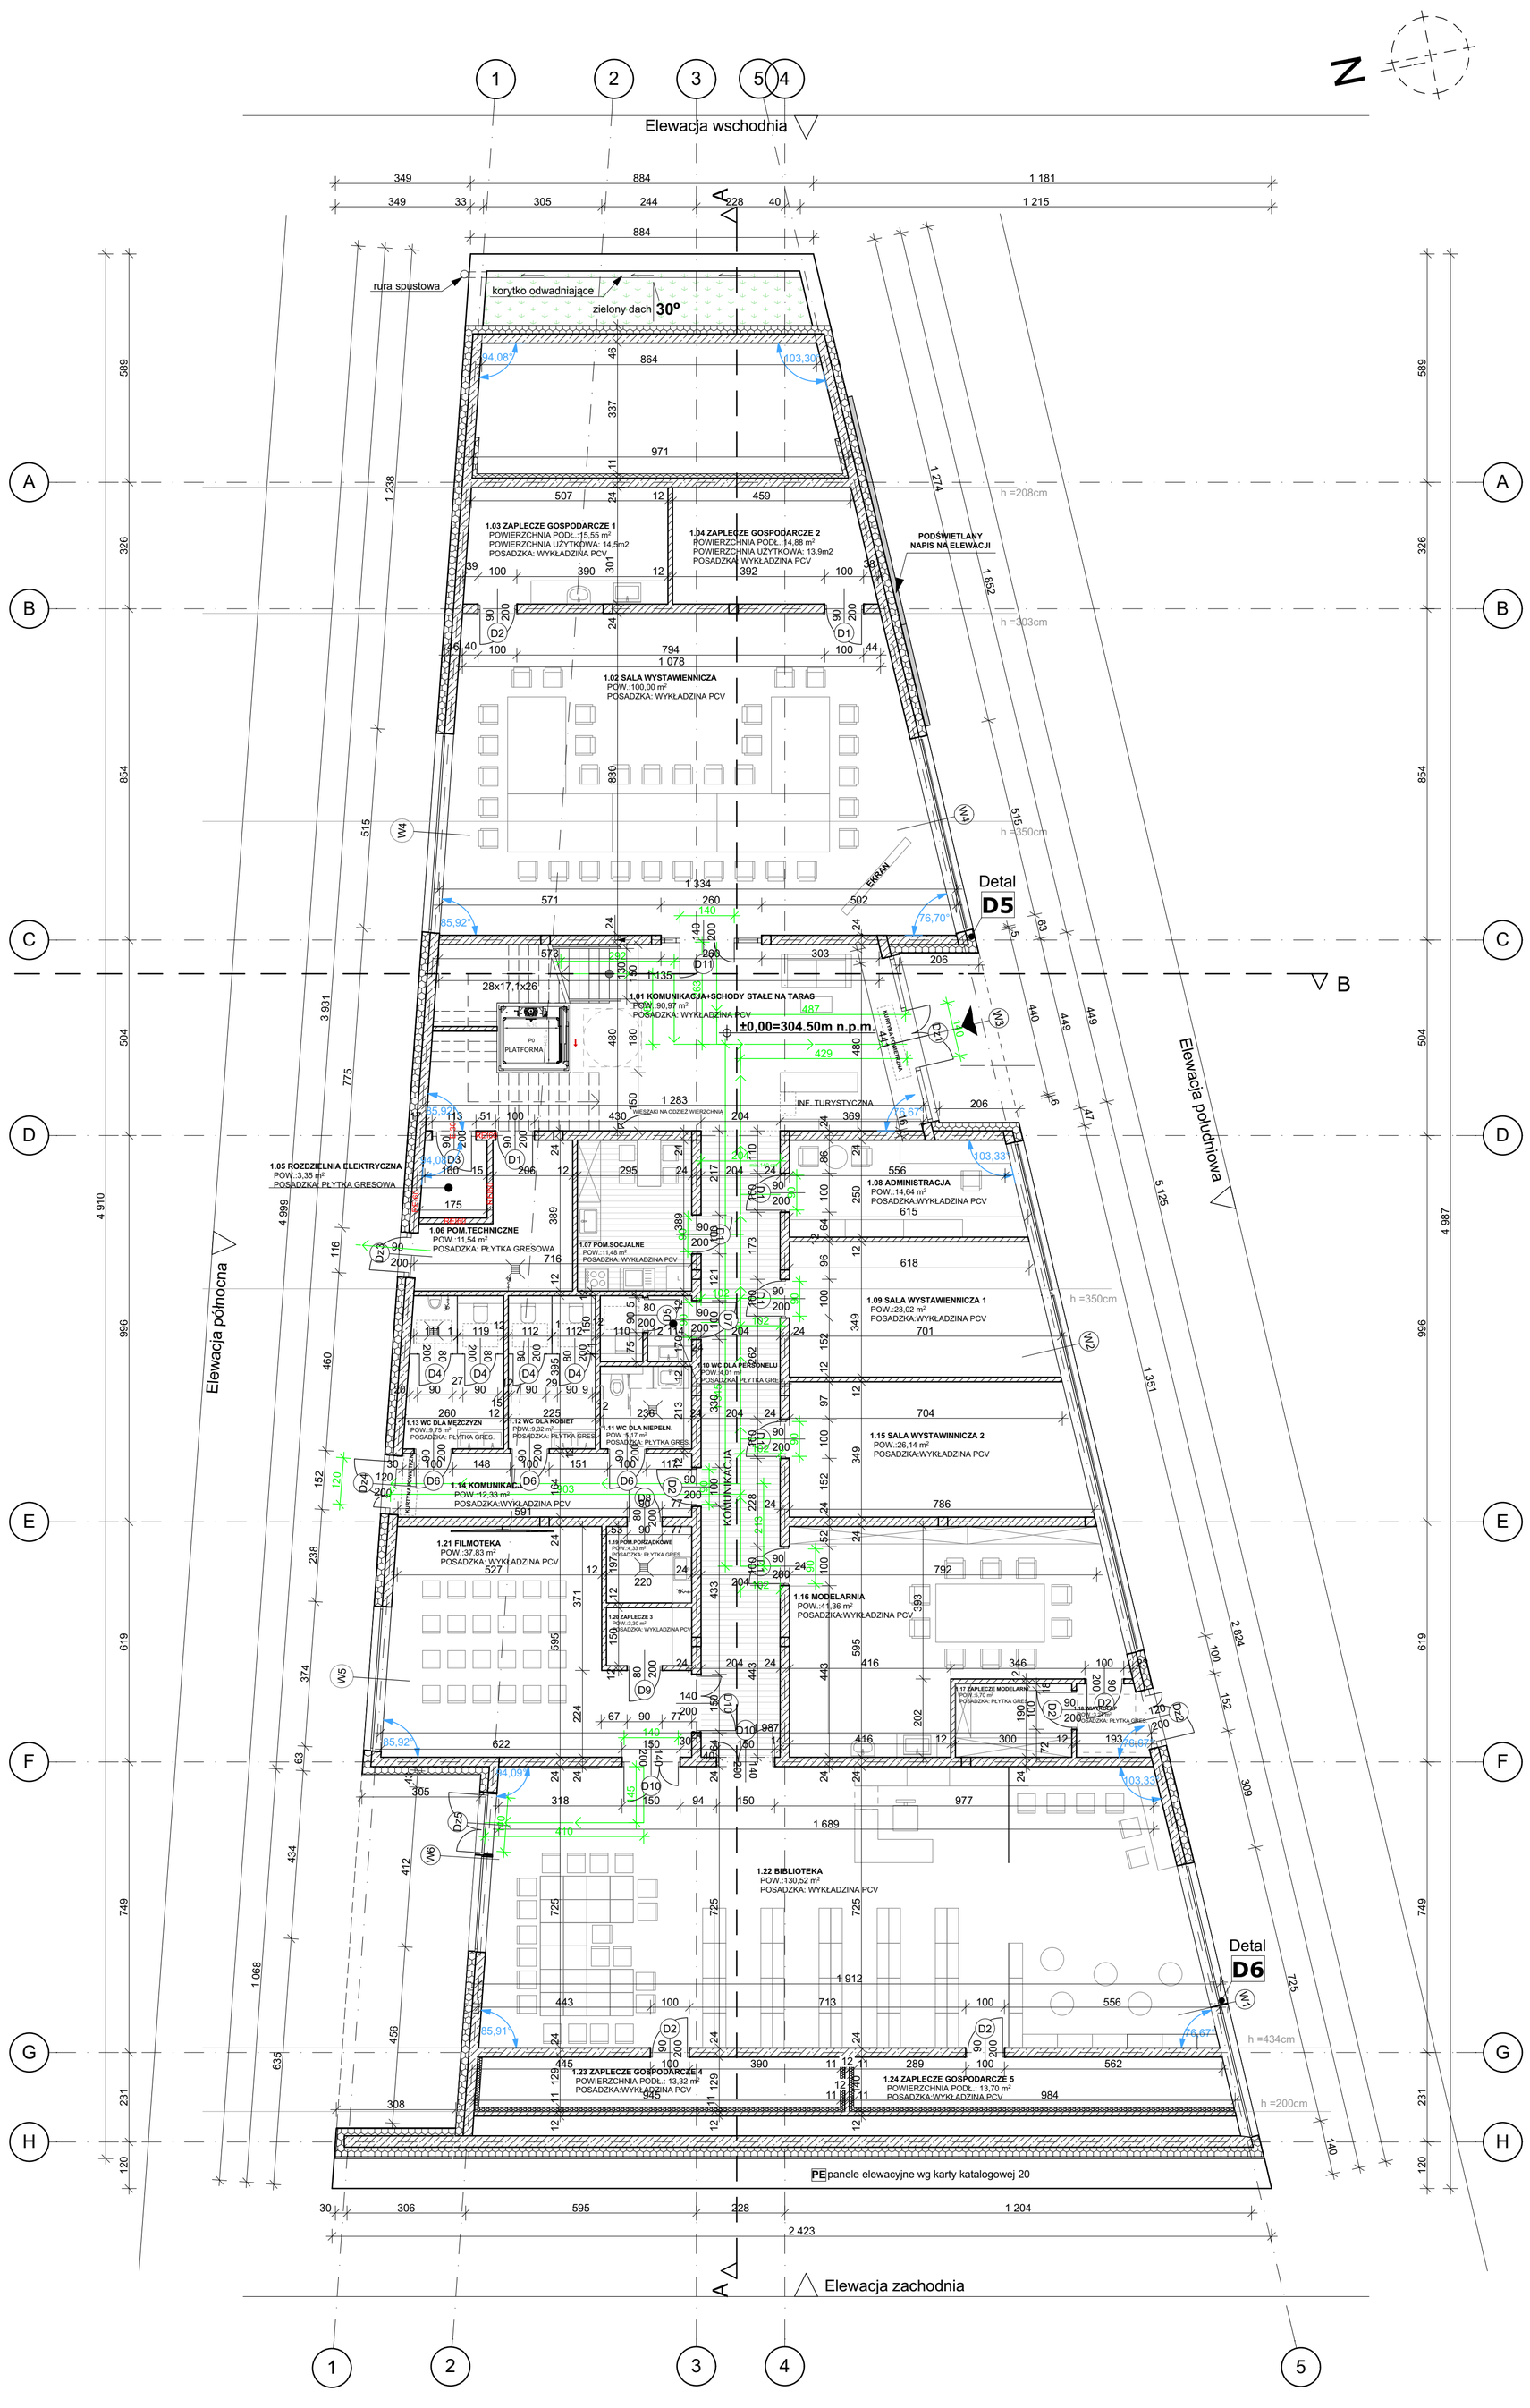

LEDENDA:

- droga ewakuacyjna
- strefa obniżenia sufitu podwieszanego do wysokości 3 m. Reszta pomieszczeń zgodnie ze spadkami stropodachu wg przekroju A-A

ZESTAWIENIE POWIERZCHNI

Nr. pom.	Nazwa pomieszczenia	Powierzchnia użytkowa [m2]	Powierzchnia podłogi [m2]
1.01	KOMUNIKACJA+SCHODY STAŁE NA TARAS	90,97	90,97
1.02	SALA WYSTAWIENNICZA	100,00	100,00
1.03	ZAPLECZE GOSPODARCZE 1	14,5 m²	15,55
1.04	ZAPLECZE GOSPODARCZE 2	13,9 m²	14,88
1.05	ROZDZIELNIA ELEKTRYCZNA	3,35	3,35
1.06	POM.TECHNICZNE	11,54	11,54
1.07	POM.SOCJALNE	11,48	11,48
1.08	ADMINISTRACJA	14,64	14,64
1.09	SALA WYSTAWIENNICZA 1	23,02	23,02
1.10	WC DLA PERSONELU	4,01	4,01
1.11	WC DLA NIEPEŁN.	5,17	5,17
1.12	WC DLA KOBIET	9,32	9,32
1.13	WC DLA MĘŻCZYZN	9,75	9,75
1.14	KOMUNIKACJA 2	12,33	12,33
1.15	SALA WYSTAWINNICZA 2	26,14	26,14
1.16	MODELARNIA	41,36	41,36
1.17	ZAPLECZE MODELARNI	5,70	5,70
1.18	WIATROŁAP	3,24	3,24
1.19	POM.PORZĄDKOWE	4,33	4,33
1.20	ZAPLECZE 3	3,30	3,30
1.21	FILMOTEKA	37,83	37,83
1.22	BIBLIOTEKA	130,52	130,52
1.23	ZAPLECZE GOSPODARCZE 4	12,17 m²	13,32
1.24	ZAPLECZE GOSPODARCZE 5	12,51 m²	13,70
		601,08 m²	**605,45 m²**

PROJEKT NALEŻY ROZPATRYWAĆ ŁĄCZNIE Z PROJEKTAMI BRANŻOWYMI W PROJEKCIE TECHNICZNYM

zik studio architektury i urbanistyki grzegorz zarzycki
tel. 502-236-301, ul. Zagnańska 71A, 25-558 Kielce, biuro@zikstudio.pl, www.zikstudio.pl

Inwestycja	BUDOWA BUDYNKU USŁUGOWEGO- CENTRUM HISTORII LOTNICTWA W MASŁOWIE PIERWSZYM, MINI AMFITEATRU (DO JEDNOCZESNEGO PRZEBYWANIA MAKSYMALNIE 50 OSÓB) WRAZ Z ZADASZONĄ SCENĄ, OBIEKTÓW MAŁEJ ARCHITEKTURY W MIEJSCU PUBICZNYM, PARKINGU NA 15 STANOWISK POSTOJOWYCH, PUMP-TRACKU, WRAZ Z INSTALACJAMI ZEWNĘTRZNYMI: TELETECHNICZNYMI I ELEKTRYCZNYMI (W TYM OŚWIETLENIE TERENU) Z INSTALACJAMI WEWNĘTRZNYMI- WOD.KAN., C.O., INSTALACJĄ TELETECHNICZNĄ, INSTALACJĄ WENTYLACJI MECHANICZNEJ I KLIMATYZACJI ORAZ ROZBIÓRKA BUDYNKU MAGAZYNOWEGO NA DZIALCE NR EWID.110/25,OBRĘB EWID.0007 MASŁÓW PIERWSZY, GMINA MASŁÓW, JEDNOSTKA EWID.260409_2 MASŁÓW		Data 09.2024r.
Branża	Architektura		Skala 1:100
Przedmiot	Rzut parteru	Podpis	Rys. Nr A.01
Architektura - PROJEKT	mgr inż.arch. Grzegorz Zarzycki upr. nr SW-45/2008		
Architektura - OPRACOWANIE	mgr inż. arch. Katarzyna Ślefarska		
Architektura - SPRAWDZAJĄCY	mgr inż. arch. Izabela Kułagowska upr. SW-17/2005		