RZUT TARASU-
INSTALACJA ELEKTRYCZNA
SKALA 1:100

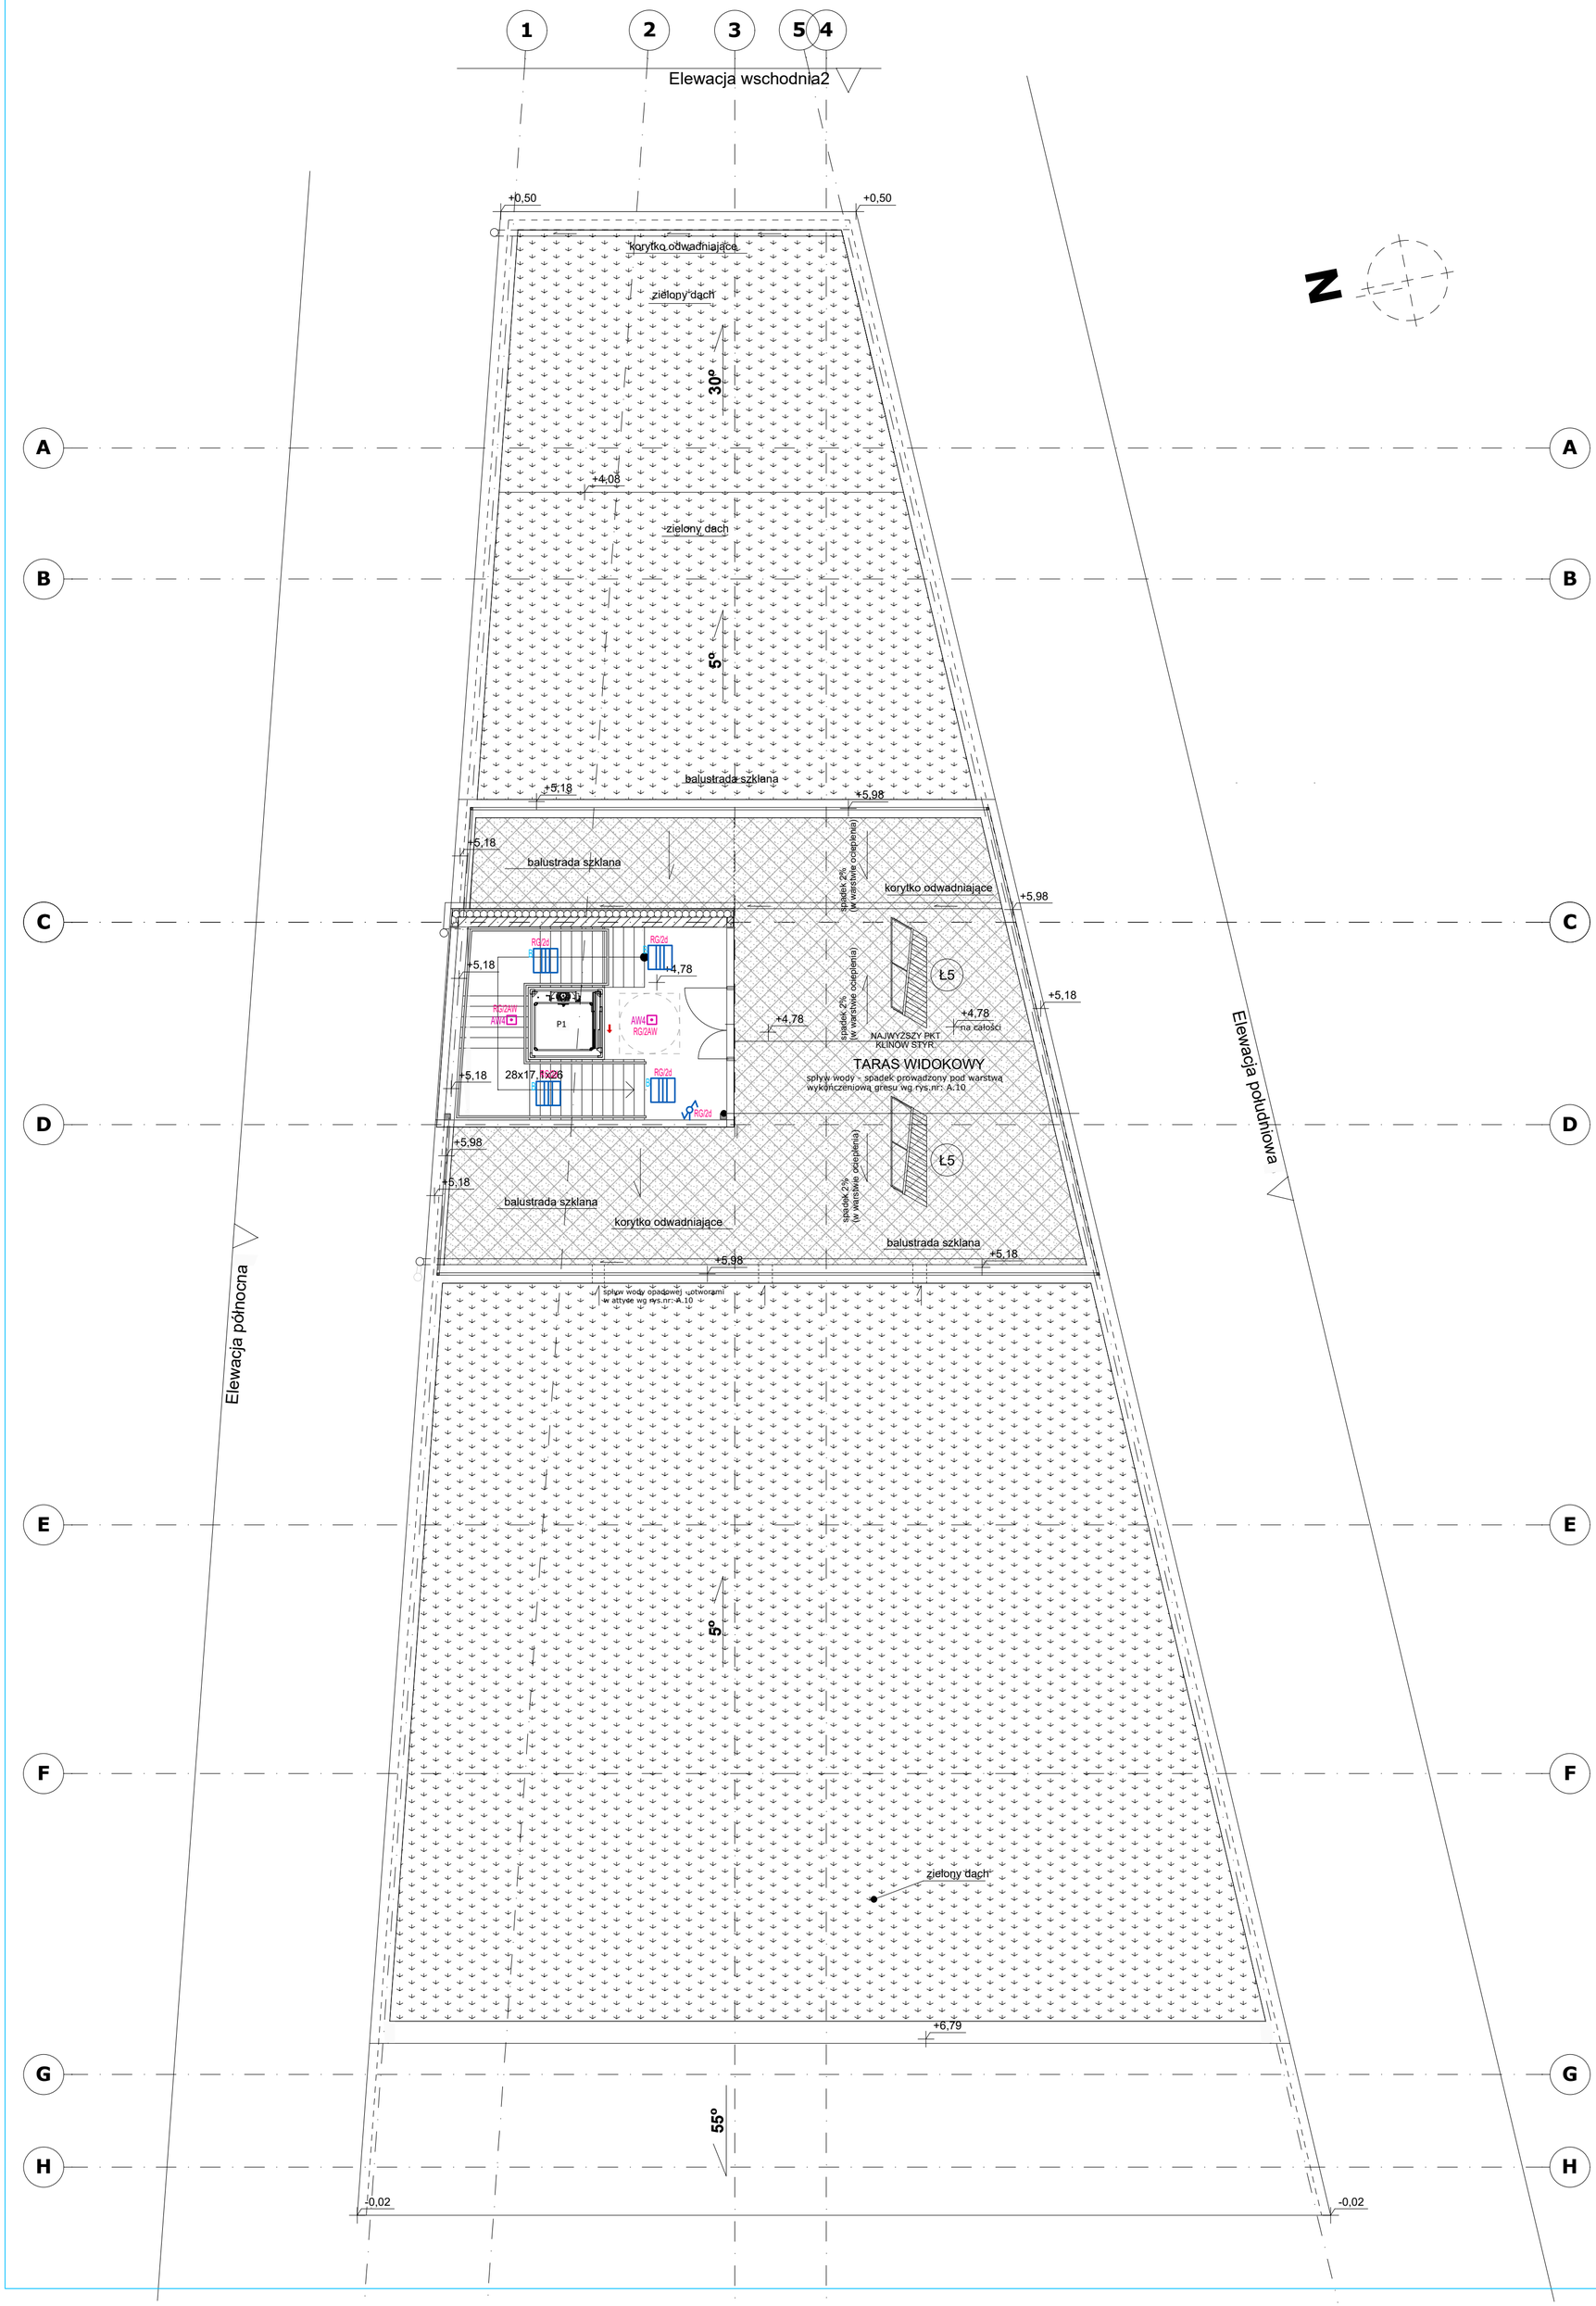

OZNACZENIA:

RG - projektowana tablica bezpiecznikowa

EW1 - wypust oświetleniowy, zastosować oprawę ewakuacyjną IP44 jednostronną 1,2W 1h CNBOP montaż bezpośrednio na ścianie lub podtynkowo

PZ - wypust oświetleniowy, zastosować oprawę oświetlenia aw. IP65 1h 3W + termostat montowana dostropowo lub na ścianie
Piktogramy w oprawach ewakuacyjnych uzupełnić zgodnie z wytycznymi rzeczoznawcy PPOŻ.

AW1 - oprawa ośw. awaryjnego LED 3W 380lm IP65 dostropowa przeznaczona do stosowania w przestrzeni otwartej

AW2 - oprawa ośw. awaryjnego LED 3W 380lm IP20 dostropowa przeznaczona do stosowania w przestrzeni otwartej

AW3 - oprawa ośw. awaryjnego LED 3W 460lm IP65 nastropowa przeznaczona do stosowania w przestrzeni otwartej

AW4 - oprawa ośw. awaryjnego LED 3W 380lm IP20 nastropowa przeznaczona do stosowania w przestrzeni otwartej

A - wypust oświetleniowy, zastosować oprawę dostropową LED IP44 3600lm 26W PLX

B - wypust oświetleniowy, zastosować oprawę nastropową LED IP20 3800lm 26W PLX (600x600)

C - wypust oświetleniowy, zastosować oprawę dostropową LED IP20 3800lm 26W PLX (600x600)

D - wypust oświetleniowy, zastosować oprawę dostropową LED IP20 4800lm 34W MICRO-PRM (600x600)

E - wypust oświetleniowy, zastosować oprawę dostropową LED IP20 5800lm 40W MICRO-PRM (600x600)

F - wypust oświetleniowy, zastosować oprawę dostropową LED IP40 4400lm 25W MICRO-PRM (600x600)

G - wypust oświetleniowy, zastosować oprawę nastropową LED IP65 4000lm 25W

H - wypust oświetleniowy, zastosować oprawę nastropową LED IP65 6000lm 36W

- wypust oświetleniowy, zastosować oprawę nadumywalkową IP44 LED 16W 2200lm

LED - wypust oświetleniowy zastosować listwę LED (ostateczna lokalizacja listw, barwa światła zgodnie z projektem branży architektonicznej)

K - wypust oświetleniowy zastosować zewnętrzny kinkiet LED (ostateczna lokalizacja opraw, wysokość montażu, barwa światła zgodnie z projektem branży architektonicznej)

- łącznik 1-biegunowy p.t. IP20

- łącznik świecznikowy p.t. IP20

- łącznik schodowy p.t. IP20

- łącznik krzyżowy p.t. IP20

- łącznik 1-biegunowy p.t. IP44

- łącznik schodowy p.t. IP44

- czujka ruchu 360°

zik studio architektury i urbanistyki grzegorz zarzycki
tel. 502-236-301, ul.Zagnańska 71A, 25-558 Kielce, biuro@zikstudio.pl, www.zikstudio.pl

Inwestycja	BUDOWABUDYNKUUSŁUGOWEGO-CENTRUMHISTORIILOTNICTWAWMASŁOWIEPIERWSZYM,MINIAMFITEATRUMDO JEDNOCZESNEGO PRZEBYWANIA MAKSYMALNIE 50 OSÓB) WRAZ Z ZADASZONĄ SCENĄ, OBIEKTÓW MAŁEJ ARCHITEKTURY W MIEJSCU PUBICZNYM, PARKINGU NA 15 STANOWISK POSTOJOWYCH, PUMP-TRACKU WRAZ INSTALACJAMI ZEWNĘTRZNYMI: TELETECHNICZNYMI I ELEKTRYCZNYMI (W TYM OŚWIETLENIE TERENU) Z INSTALACJAMI WEWNĘTRZNYMI- WOD.KAN., C.O., INSTALACJA TELETECHNICZNA, INSTALACJA WENTYLACJI MECHANICZNEJ I KLIMATYZACJI ORAZ ROZBIÓRKA BUDYNKU MAGAZYNOWEGO NA DZIALCE NR EWID. 1102/5,OBRĘB EWID.0007 MASŁÓW PIERWSZY, GMINA MASŁÓW, JEDNOSTKA EWID.260409_2 MASŁÓW		Data 09.2024r.
			Skala 1:100
Branża	Instalacje elektryczne		
Przedmiot	RZUT TARASU- INSTALACJA ELEKTRYCZNA	Podpis	E.05
Instalacje elektryczne - PROJEKT	mgr inż. Marek Alf upr. nr.SWK/0096/PWOE/14		
Instalacje elektryczne - SPRAWDZAJĄCY	mgr inż. Jarosław Kolera upr. KI-214/93		
Instalacje elektryczne - OPRACOWANIE	mgr inż. Iwona Sito		