Lp.	NAZWA POM.	RODZAJ PODŁOGI	POW.UŻYTK.
2.1	SZATNIA	WYKŁADZINA PCV	7,91 m²
2.2	HOLL	WYKŁADZINA PCV	120,56 m²
2.3	SALA ZAJĘĆ	WYKŁADZINA PCV	33,82 m²
2.4	SALA ZAJĘĆ	WYKŁADZINA PCV	34,22 m²
2.5	MAGAZYN SPRZĘTU	WYKŁADZINA PCV	34,22 m²
2.6	POKÓJ PERSONELU	WYKŁADZINA PCV	34,66 m²
2.7	SALA ZAJĘĆ	WYKŁADZINA PCV	51,41 m²
2.8	WC MĘSKI	PŁYTKI CERAMICZNE	6,84 m²
2.9	WC DAMSKI	PŁYTKI CERAMICZNE	3,60 m²
2.10	WC DLA NIEPEŁNOSPRAWNYCH	PŁYTKI CERAMICZNE	5,88 m²
		RAZEM	333,12m²

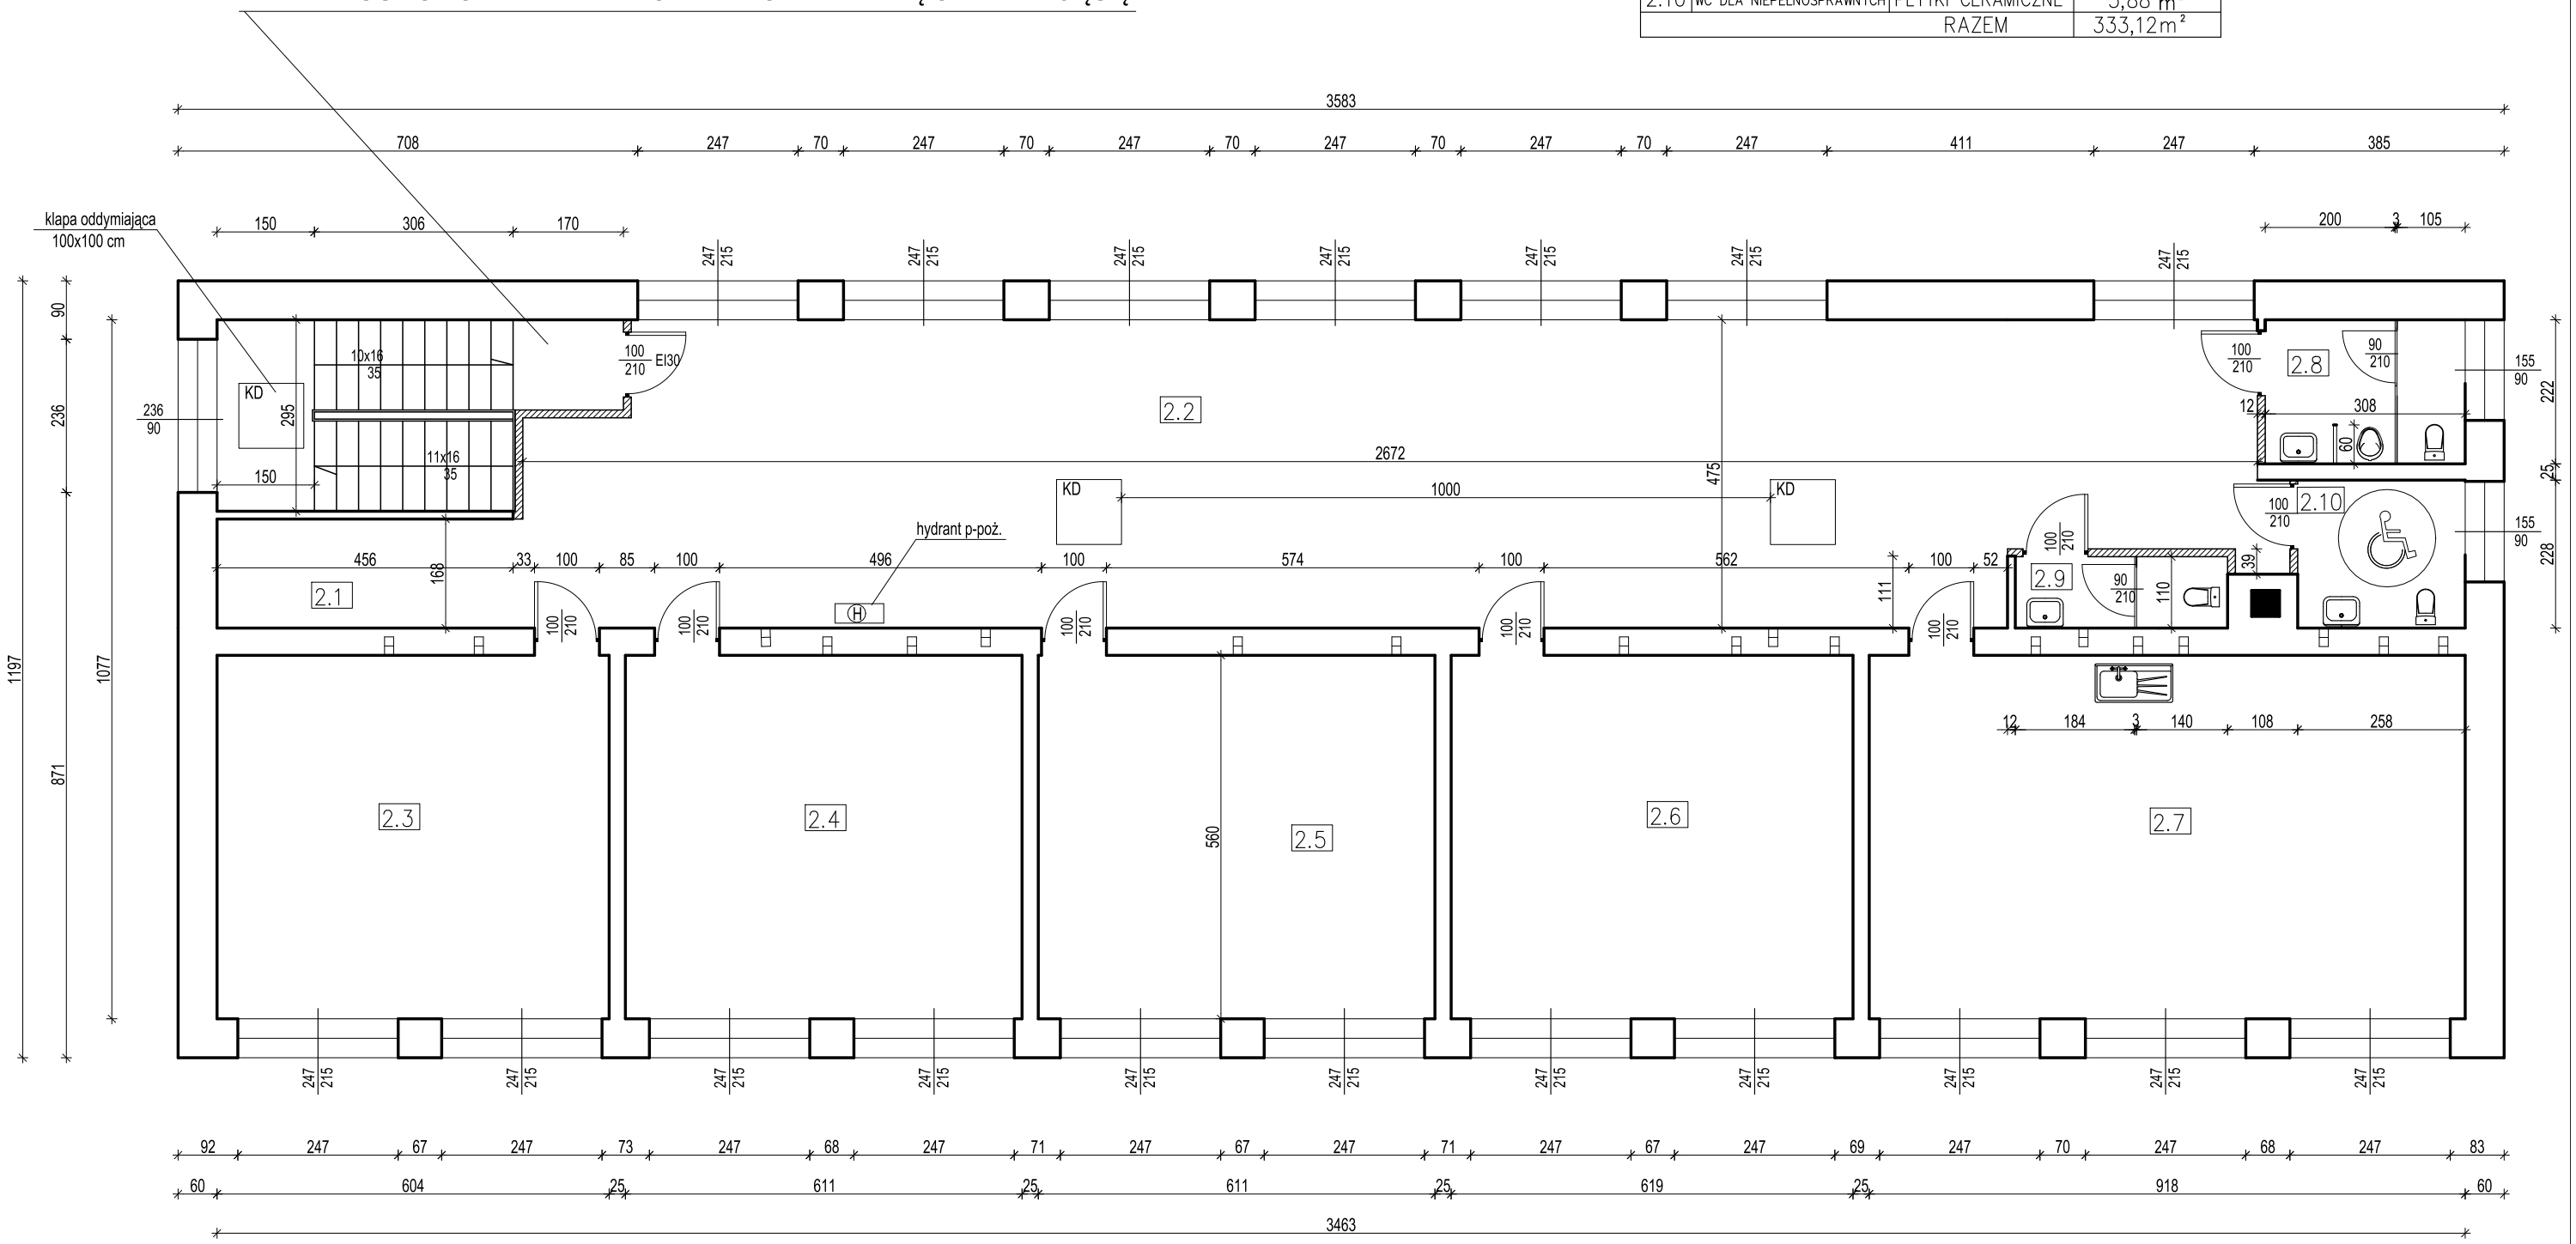

NAZWA OBIEKTU , ADRES, NR DZIAŁKI	ADAPTACJA BUDYNKU SZKOŁY NA KLUB SENIORA Stok nr. ewid. działki 404, gm. Mniszków	SKALA 1:100
PROJEKTANT	M. KUPIS upr. nr 346/KL/74	PODPIS
TYTUŁ RYSUNKU	RZUT PIĘTRA - STAN PO ADAPTACJI	NR RYS. A-3