SCHODY WEWNĘTRZNE - SCH-1
CZĘŚĆ 1
SKALA 1:25

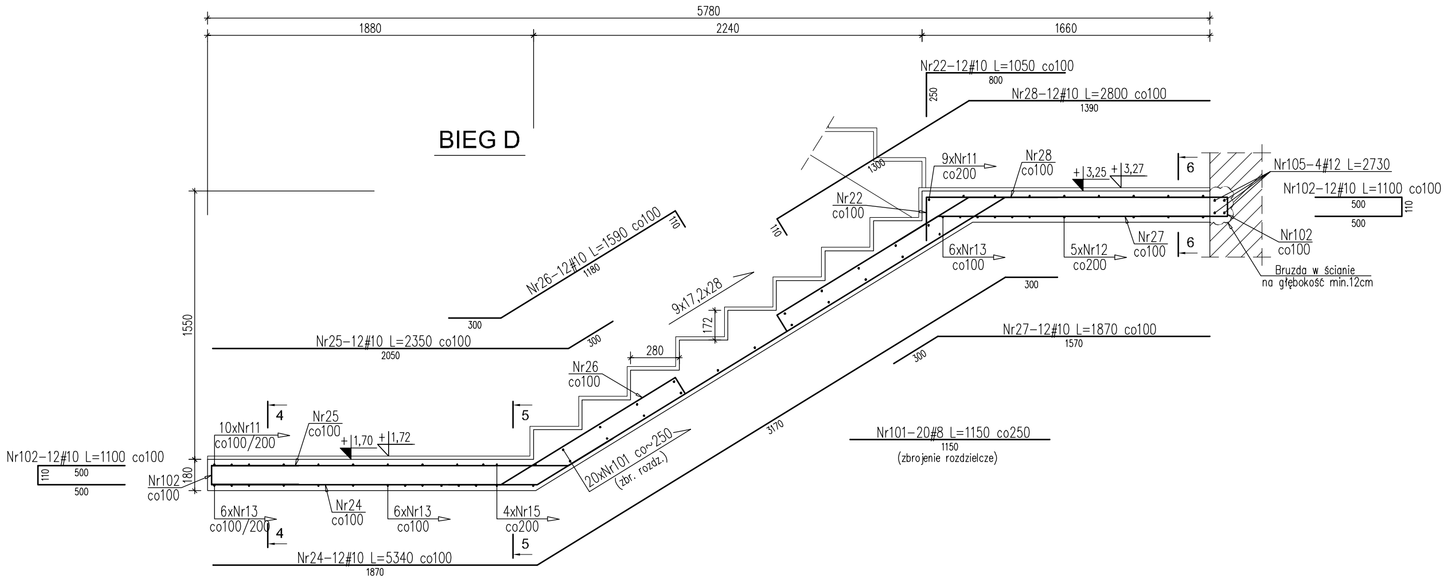

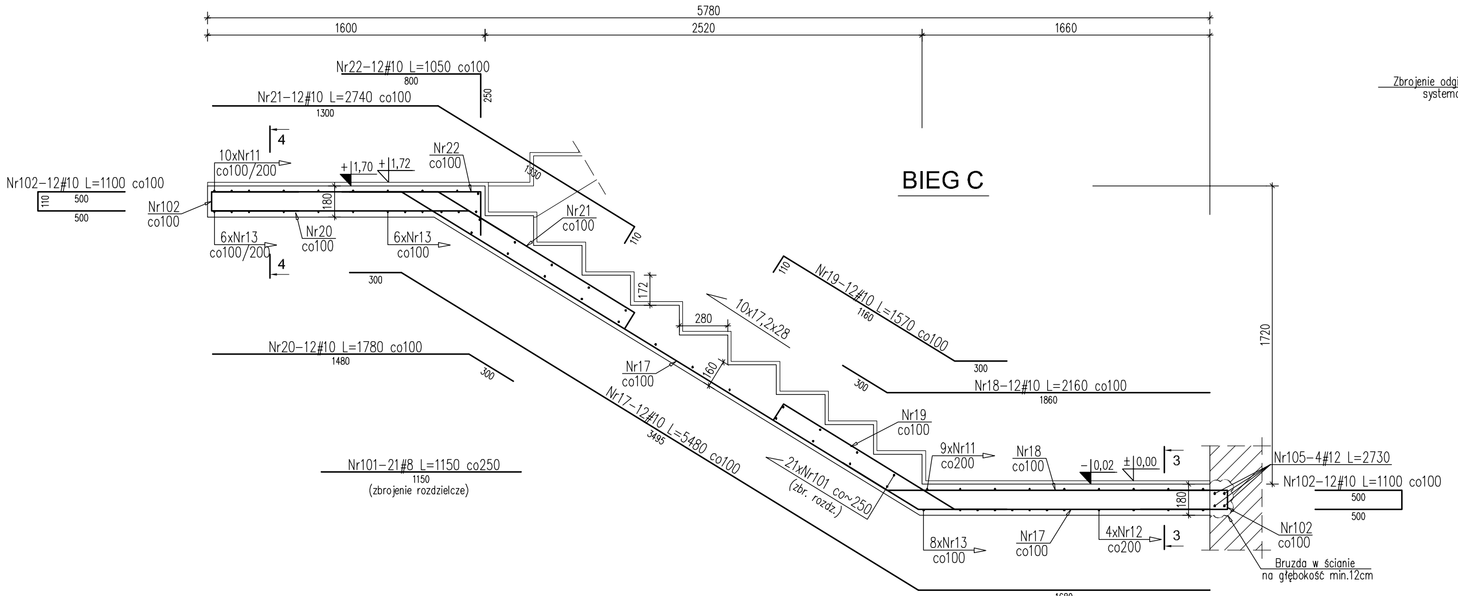

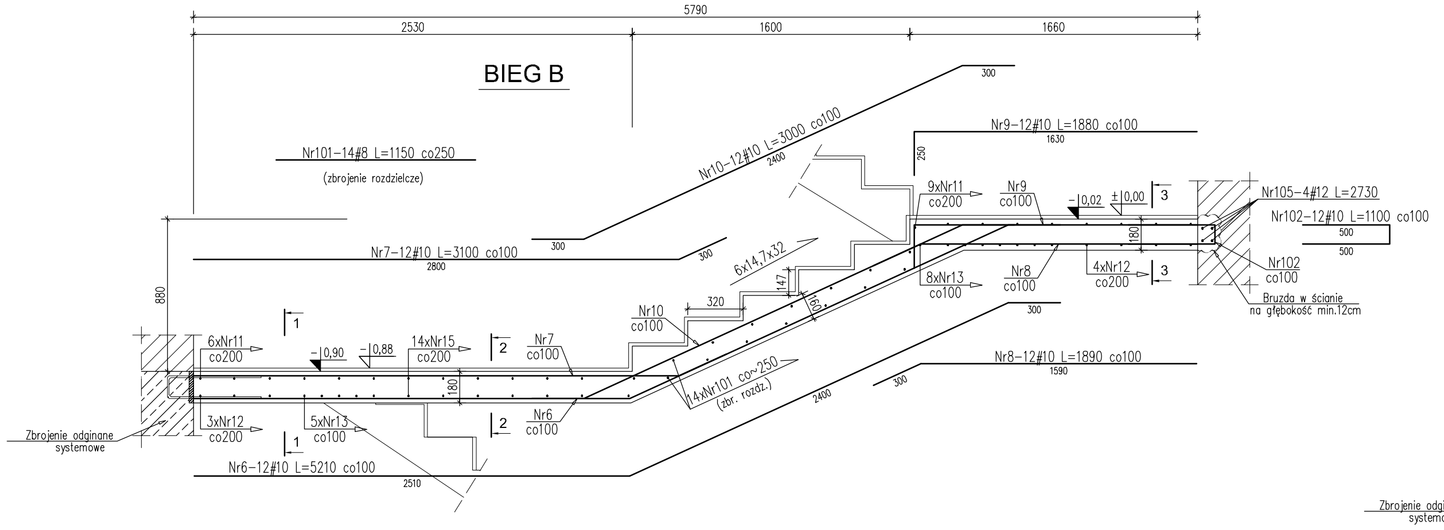

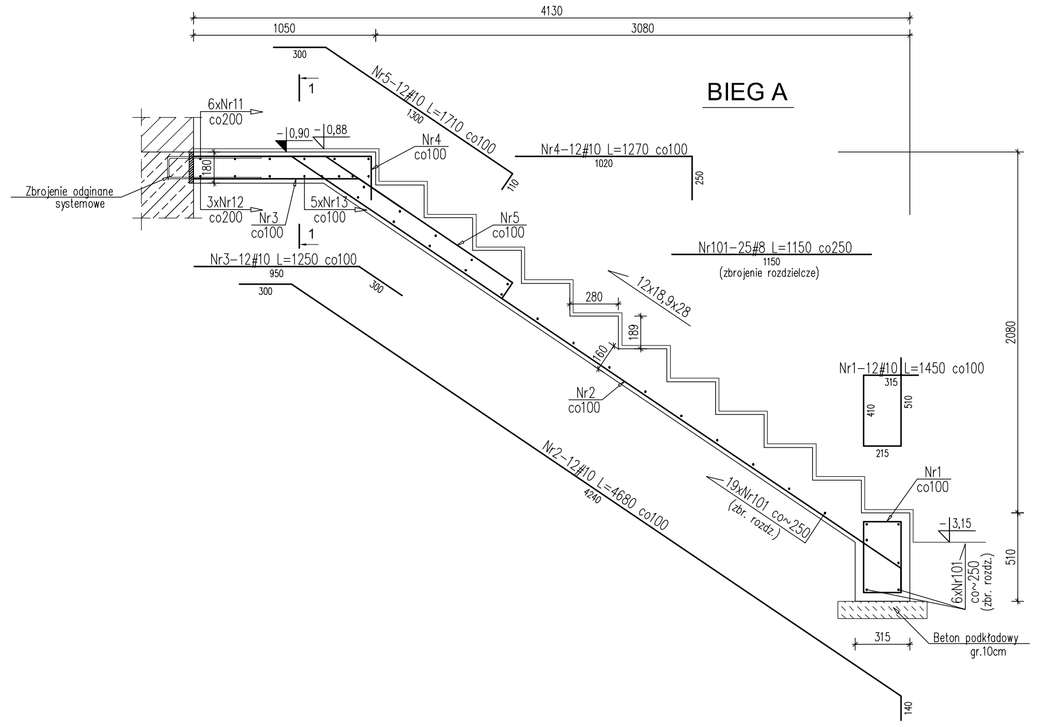

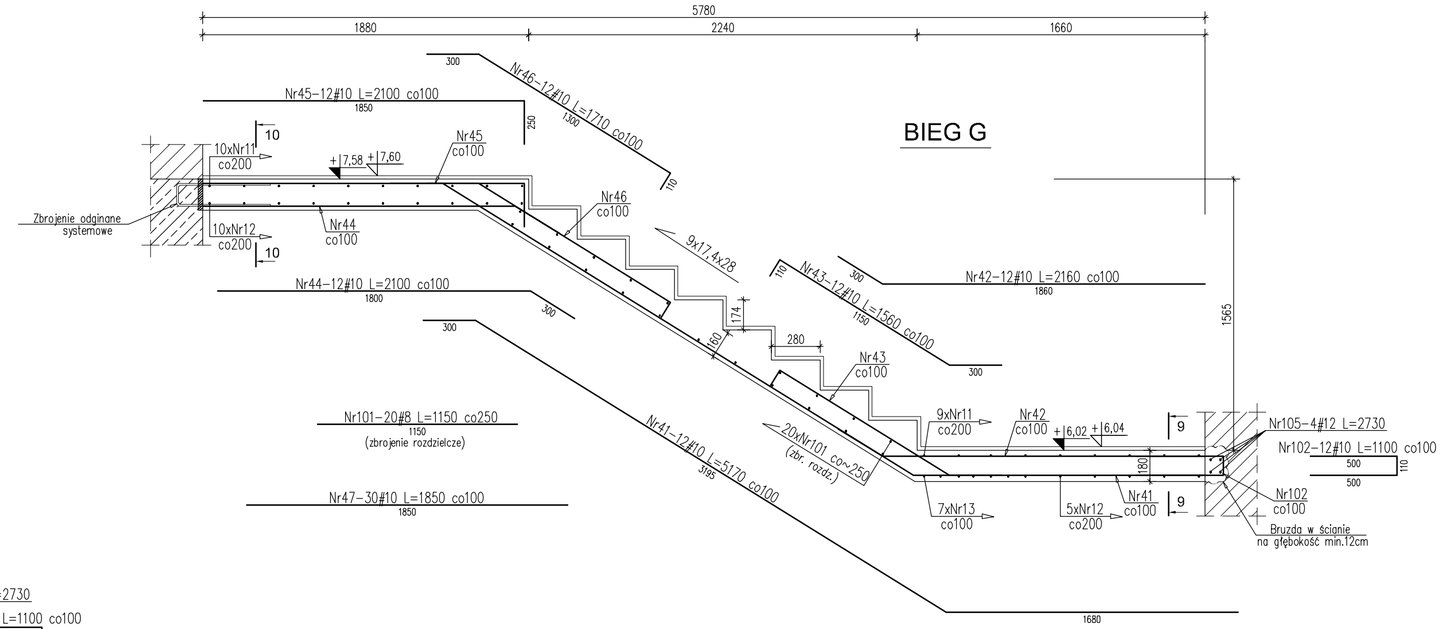

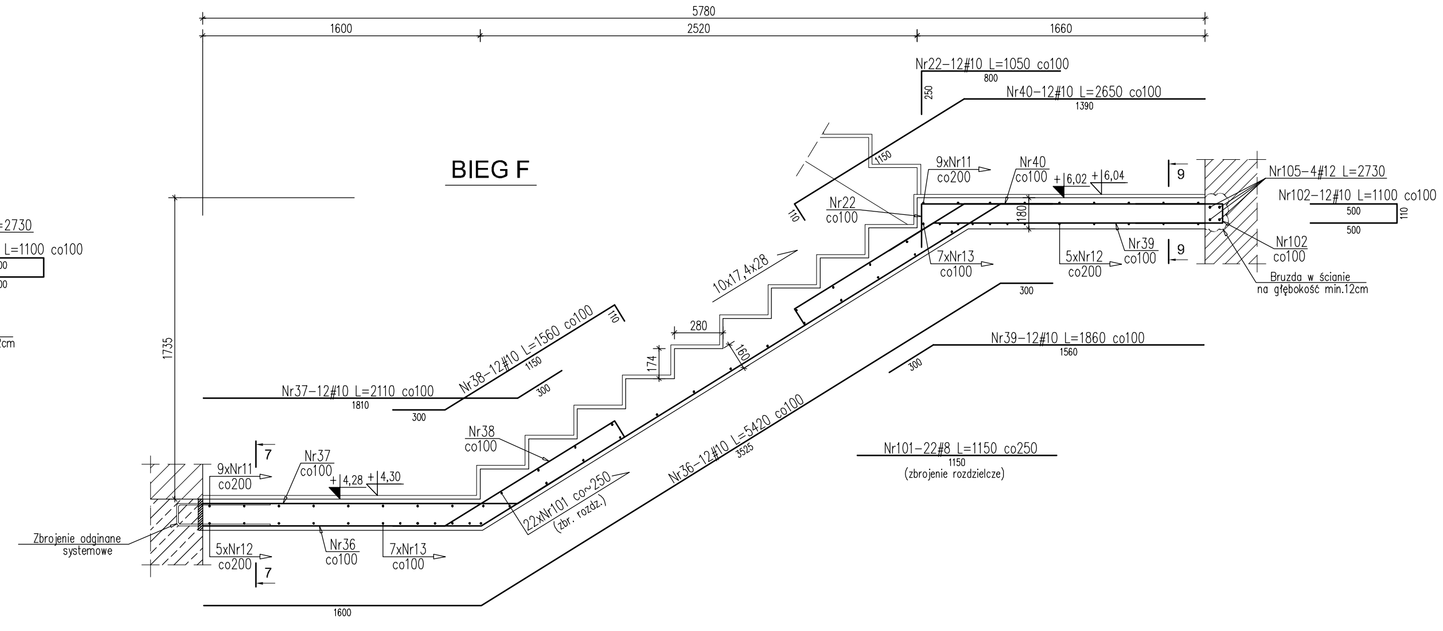

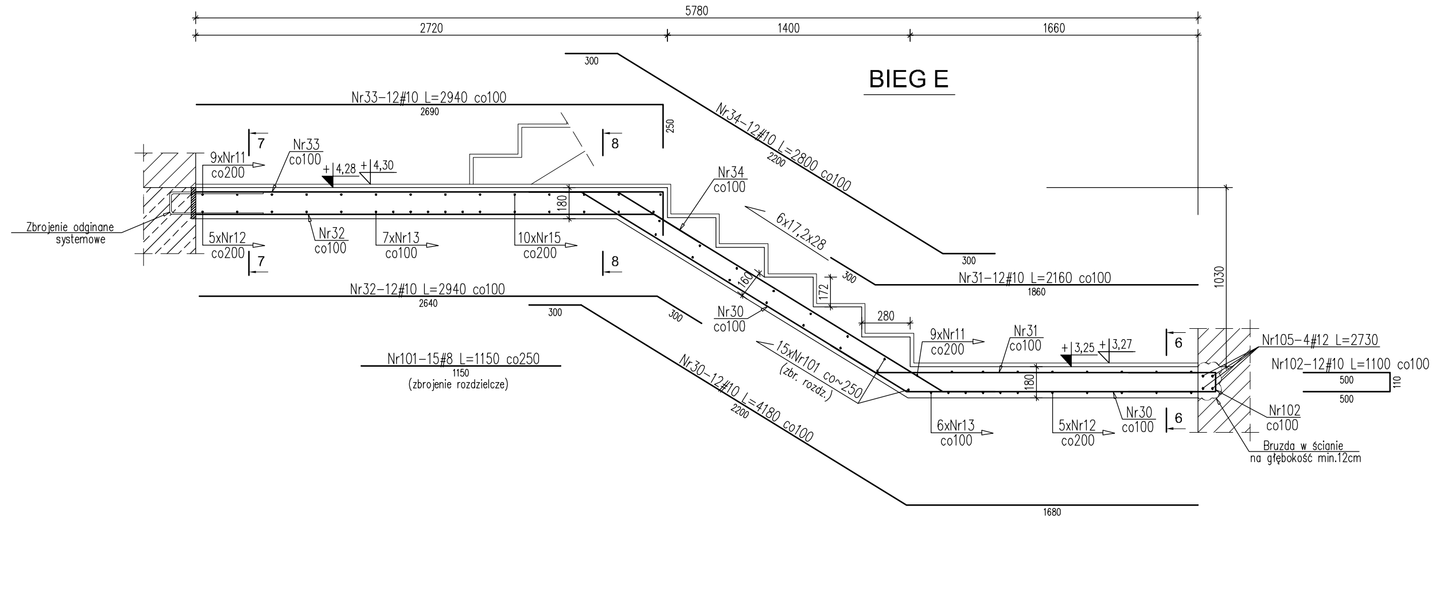

Schemat klatki schodowej
1:100

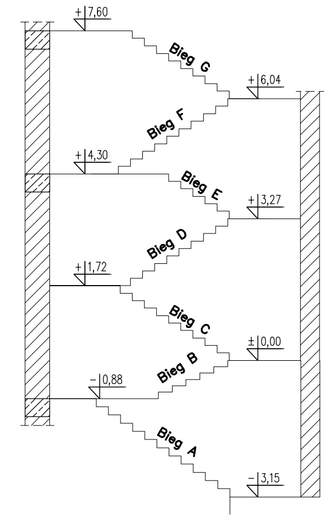

MATERIAŁY:

1. BETON KONSTRUKCYJNY – C25/30 (B30)
2. STAL ZBROJENIOWA # B500 kl.C, np. B500SP;

UWAGI:

1. Wymiary podano w mm, poziomy w m.
2. Rozpatrywać łącznie z projektem architektonicznym i projektami branżowymi.
3. Otulina zbrojenia – 2.5cm
4. Zakład prętów – 50ϕ.
5. Geometrię prętów przedstawiono po obrysie zewnętrznym
6. Odgięcia prętów podłużnych można wykonać na budowie w celu uniknięcia kolizj z krzyżującym się zbrojeniem.
7. Rzędne i wymiary sprawdzić na budowie i porównać ze stanem faktycznym. W razie niewielkich rozbieżności geometrię dopasować do aktualnego stanu.

ART-FAKTORY Sp. z o.o. Sp. k.
39-200 Dębica, ul. Powstania Styczniowego 4
tel-fax +48 14 6813 565
REGON 691539933
NIP 872-20-81-549
KRS 0000803571

BUDOWA NOWEGO BUDYNKU USŁUGOWEGO ORAZ PRZEBUDOWA, ROZBUDOWA I CZĘŚCIOWA ZMIANA SPOSOBU UŻYTKOWANIA ISTNIEJĄCEGO BUDYNKU BIUROWO-USŁUGOWEGO NA BUDYNEK USŁUGOWY NA POTRZEBY KRAŚNICKIEJ AKADEMII ROZWOJU, WRAZ Z NIEZBĘDNĄ INFRASTRUKTURĄ TECHNICZNĄ
Lokalizacja
23-200 Kraśnik,ul. Sikorskiego 22 , dz. 100/26, 100/27, 100/28 obręb Północ
Inwestor
Miasto Kraśnik
Adres Inwestora
23-200 Kraśnik, ul. Lubelska 84

Branża KONSTRUKCJA

PROJEKT TECHNICZNY / WYKONAWCZY

SCHODY WEWNĘTRZNE
SCH-1, CZĘŚĆ 1

Gen. Projektant mgr in ż. arch.	Paweł Spędzia	Podpis
UAN-I-7342/424/94	ARCHITEKTONICZNE, BEZ OGR.	
Projektował mgr inż.	Marcin Nosek	Podpis
SWK/0111/POOK/06	KONSTRUKCYJNE, BEZ OGR.	
Opracował mgr inż.	Paulina Babiarz	Podpis
Sprawdził mgr inż.	Dariusz Antoniak	Podpis
SWK/POOK/0001/12	KONSTRUKCYJNE, BEZ OGR.	
Data	Wrzesień 2025	PT/KI-3.1
Skala	1 : 25	Nr proj. 02/2025

Prawa autorskie zastrzeżone, ART-FAKTORY", Sp. z o.o. Sp. k.