


RZUT PARTERU
SKALA 1:100

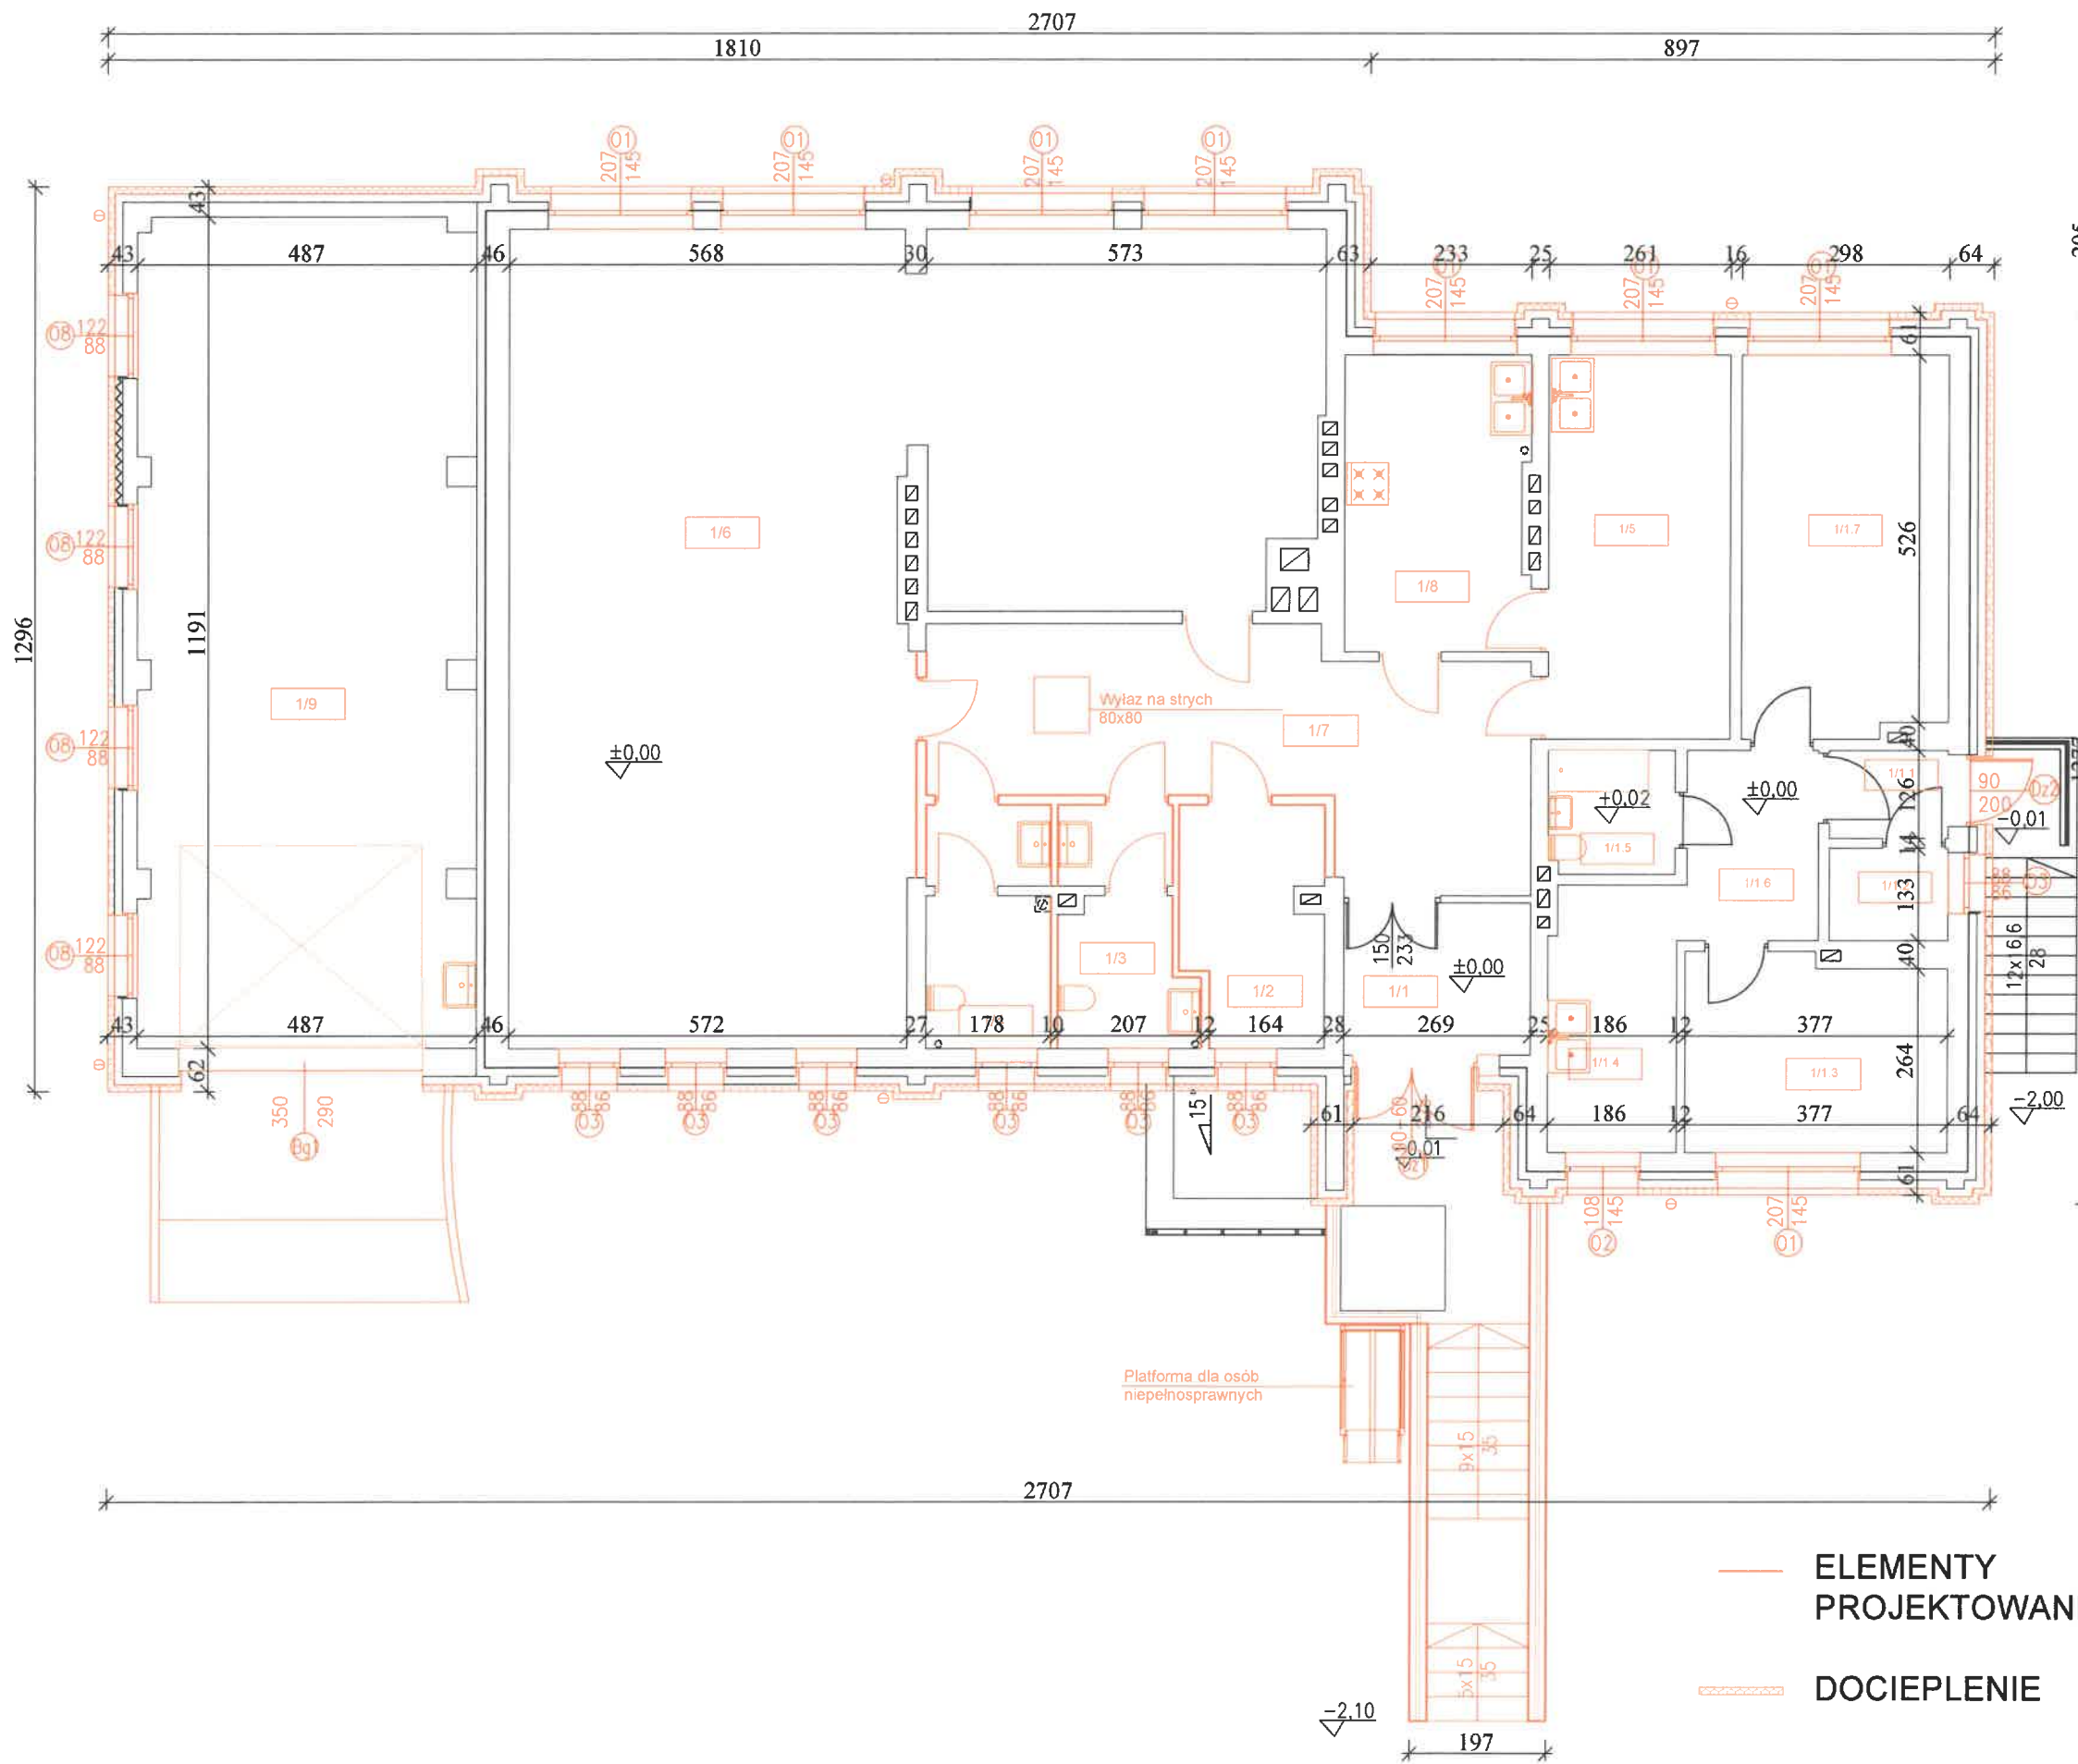

Zestawienie pomieszczeń parteru		
Nr	Pomieszczenie	Powierzchnia użytkowa
1/1	Wiatrołap	5.86 m²
1/2	Magazyn	6.59 m²
1/3	Łazienka	5.87 m²
1/4	Łazienka	5.96 m²
1/5	Pomieszczenie	14.36 m²
1/6	Świetlica	97.32 m²
1/7	Komunikacja	23.78 m²
1/8	Kuchnia z zapleczem	11.21 m²
1/9	Garaż	56.20 m²
RAZEM		227.18 m²

Nr	Pomieszczenie mieszkalne	Powierzchnia użytkowa
1/1.1	Wiatrołap	2.16 m²
1/1.2	Pom. gospodarcze	2.26 m²
1/1.3	Pokój	10.42 m²
1/1.4	Kuchnia	7.04 m²
1/1.5	Łazienka	3.23 m²
1/1.6	Korytarz	5.25 m²
1/1.7	Pokój	16.15 m²
RAZEM		46.51 m²

SUMA RAZEM 227,18+46,51=273,69 m²

UWAGA!
WSZYSTKIE WYMIARY SPRAWDZIĆ NA BUDOWIE

Roboty budowlano - instalacyjne należy prowadzić z równoległą koordynacją międzybranżową. Przed przystąpieniem do robót wykonawca powinien zapoznać się z całością dokumentacji branżowej

W sprawach nieokreślonych dokumentacją obowiązującą:

- warunki techniczne wykonania i odbioru robót budowlano - montażowych
- normy Polskiego Komitetu Normalizacyjnego
- instrukcje, wytyczne, świadectwa dopuszczenia, atesty Instytutu Techniki Budowlanej
- warunki techniczne producentów i dostawców materiałów budowlano - instalacyjnych

JEDNOSTKA PROJEKTOWA: ARCH VIS STUDIO AGNIESZKA CHUDZIŃSKA 05-800 PRUSZKÓW, UL. BOLESŁAWA PRUSA 45A M13	
INWESTOR: Gmina Białaczów, 26-307 Białaczów, ul. Piotrkowska 12	
ZADANIE: Termomodernizacja budynku użyteczności publicznej w Parczowie, na działce 516, obręb 0004 w Parczowie, w gminie Białaczów	
STADIUM: PROJEKT ARCHITEKTONICZNO - BUDOWLANY	
ADRES: Parczów 75, 26-307 Białaczów OBJEKTU: dz.nr ewid. 516, obręb 0004 Parczów	RYSunek NR: A-02
TYTUŁ RYSUNKU: RZUT PARTERU	
PROJEKTOWAŁ: DR INŻ. ARCH. AGNIESZKA CHUDZIŃSKA	NR UPRAWNIEN MA/075/17
DATA: 05/2025	