


# RZUT PIWNIC SKALA 1:100

Zestawienie powierzchni piwnicy		
Nr	Pomieszczenie	Powierzchnia użytkowa
-1/1	Komunikacja	15,09 m <sup>2</sup>
-1/2	Pom. gospodarcze	64,96 m <sup>2</sup>
-1/3	Pom. gospodarcze	38,67 m <sup>2</sup>
-1/4	WC	6,83 m <sup>2</sup>
-1/5	Pomieszczenie magazynowe	23,32 m <sup>2</sup>
-1/6	Pom. gospodarcze	63,09 m <sup>2</sup>

**RAZEM** **211.96 m<sup>2</sup>**

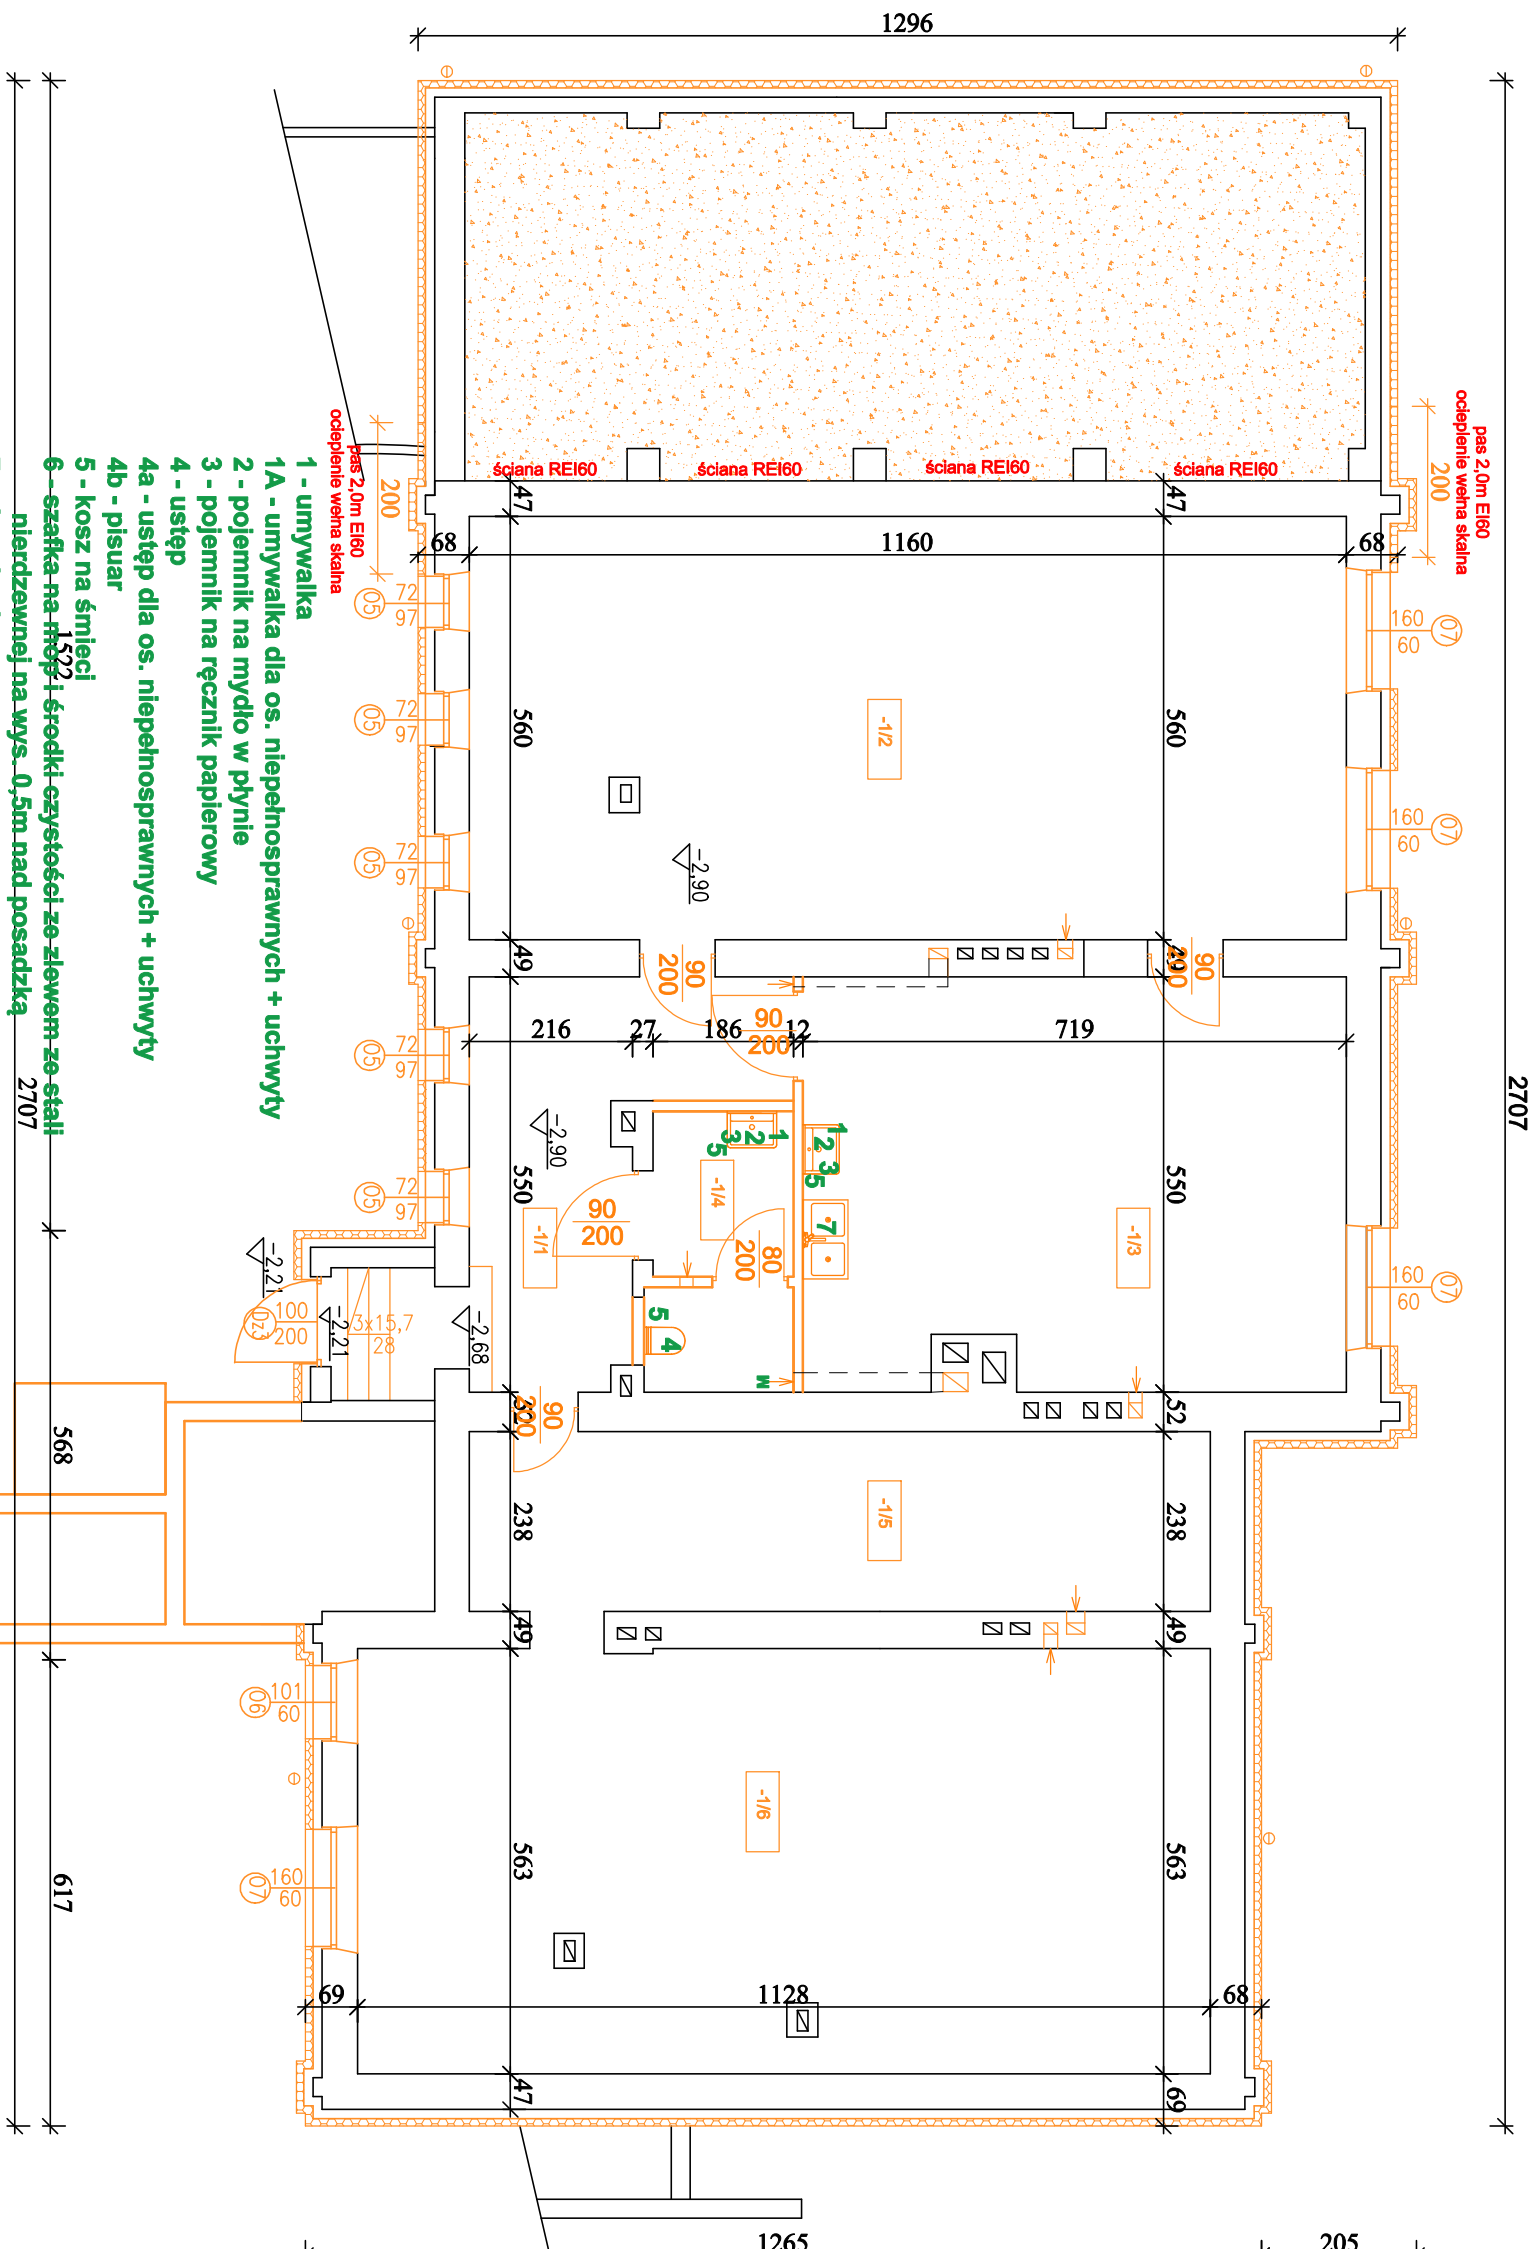

**UWAGA!  
WSZYSTKIE WYMIARY SPRAWDZIĆ NA BUDOWIE**

Roboty budowlano - instalacyjne należy prowadzić z równoległą koordynacją międzybranżową. Przed przystąpieniem do robót wykonawca powinien zapoznać się z całością dokumentacji branżowej

**W sprawach nieokreślonych dokumentacją obowiązującą.**

- warunki techniczne wykonania i odbioru robót budowlano - montażowych
- normy Polskiego Komitetu Normalizacyjnego

**- instrukcje, wytyczne, świadectwa dopuszczenia, atesty Instytutu Techniki Budowlanej**

- warunki techniczne producentów i dostawców materiałów budowlanych - instalacyjnych

JEDNOSTKA PROJEKTOWA:		ARCH VIS STUDIO AGNIESZKA CHUDZIŃSKA 05-800 PRUSZKÓW, UL. BOLSŁAWA PRUSA 45A M13	
INWESTOR:		Gmina Białaczów, 26-307 Białaczów, ul. Piłsudskiego 12	
ZADANIE:		Rokowy budowlany polegający na przebudowie budynku użyteczności publicznej z częścią mieszkalną z dostosowaniem do osób niepełnosprawnych	
STADIUM: PROJEKT ARCHITEKTONICZNO - BUDOWLANY			
ADRES OBIEKTU: Parczów 75, 26-307 Białaczów dział ewid. 516, obręb 0004 Parczów		RYTUNEK: NR: A-01	
TYTUŁ RYSUNKU:		SKALA: 1:100	
RZUT PIWNIC			
PROJEKTOWAŁ:	NR UPRZĄDZEN	PODPS	DATA:
DR inż. ARCH. AGNIESZKA CHUDZIŃSKA	MA/07/517		12/2025