


RZUT PARTERU
SKALA 1:100

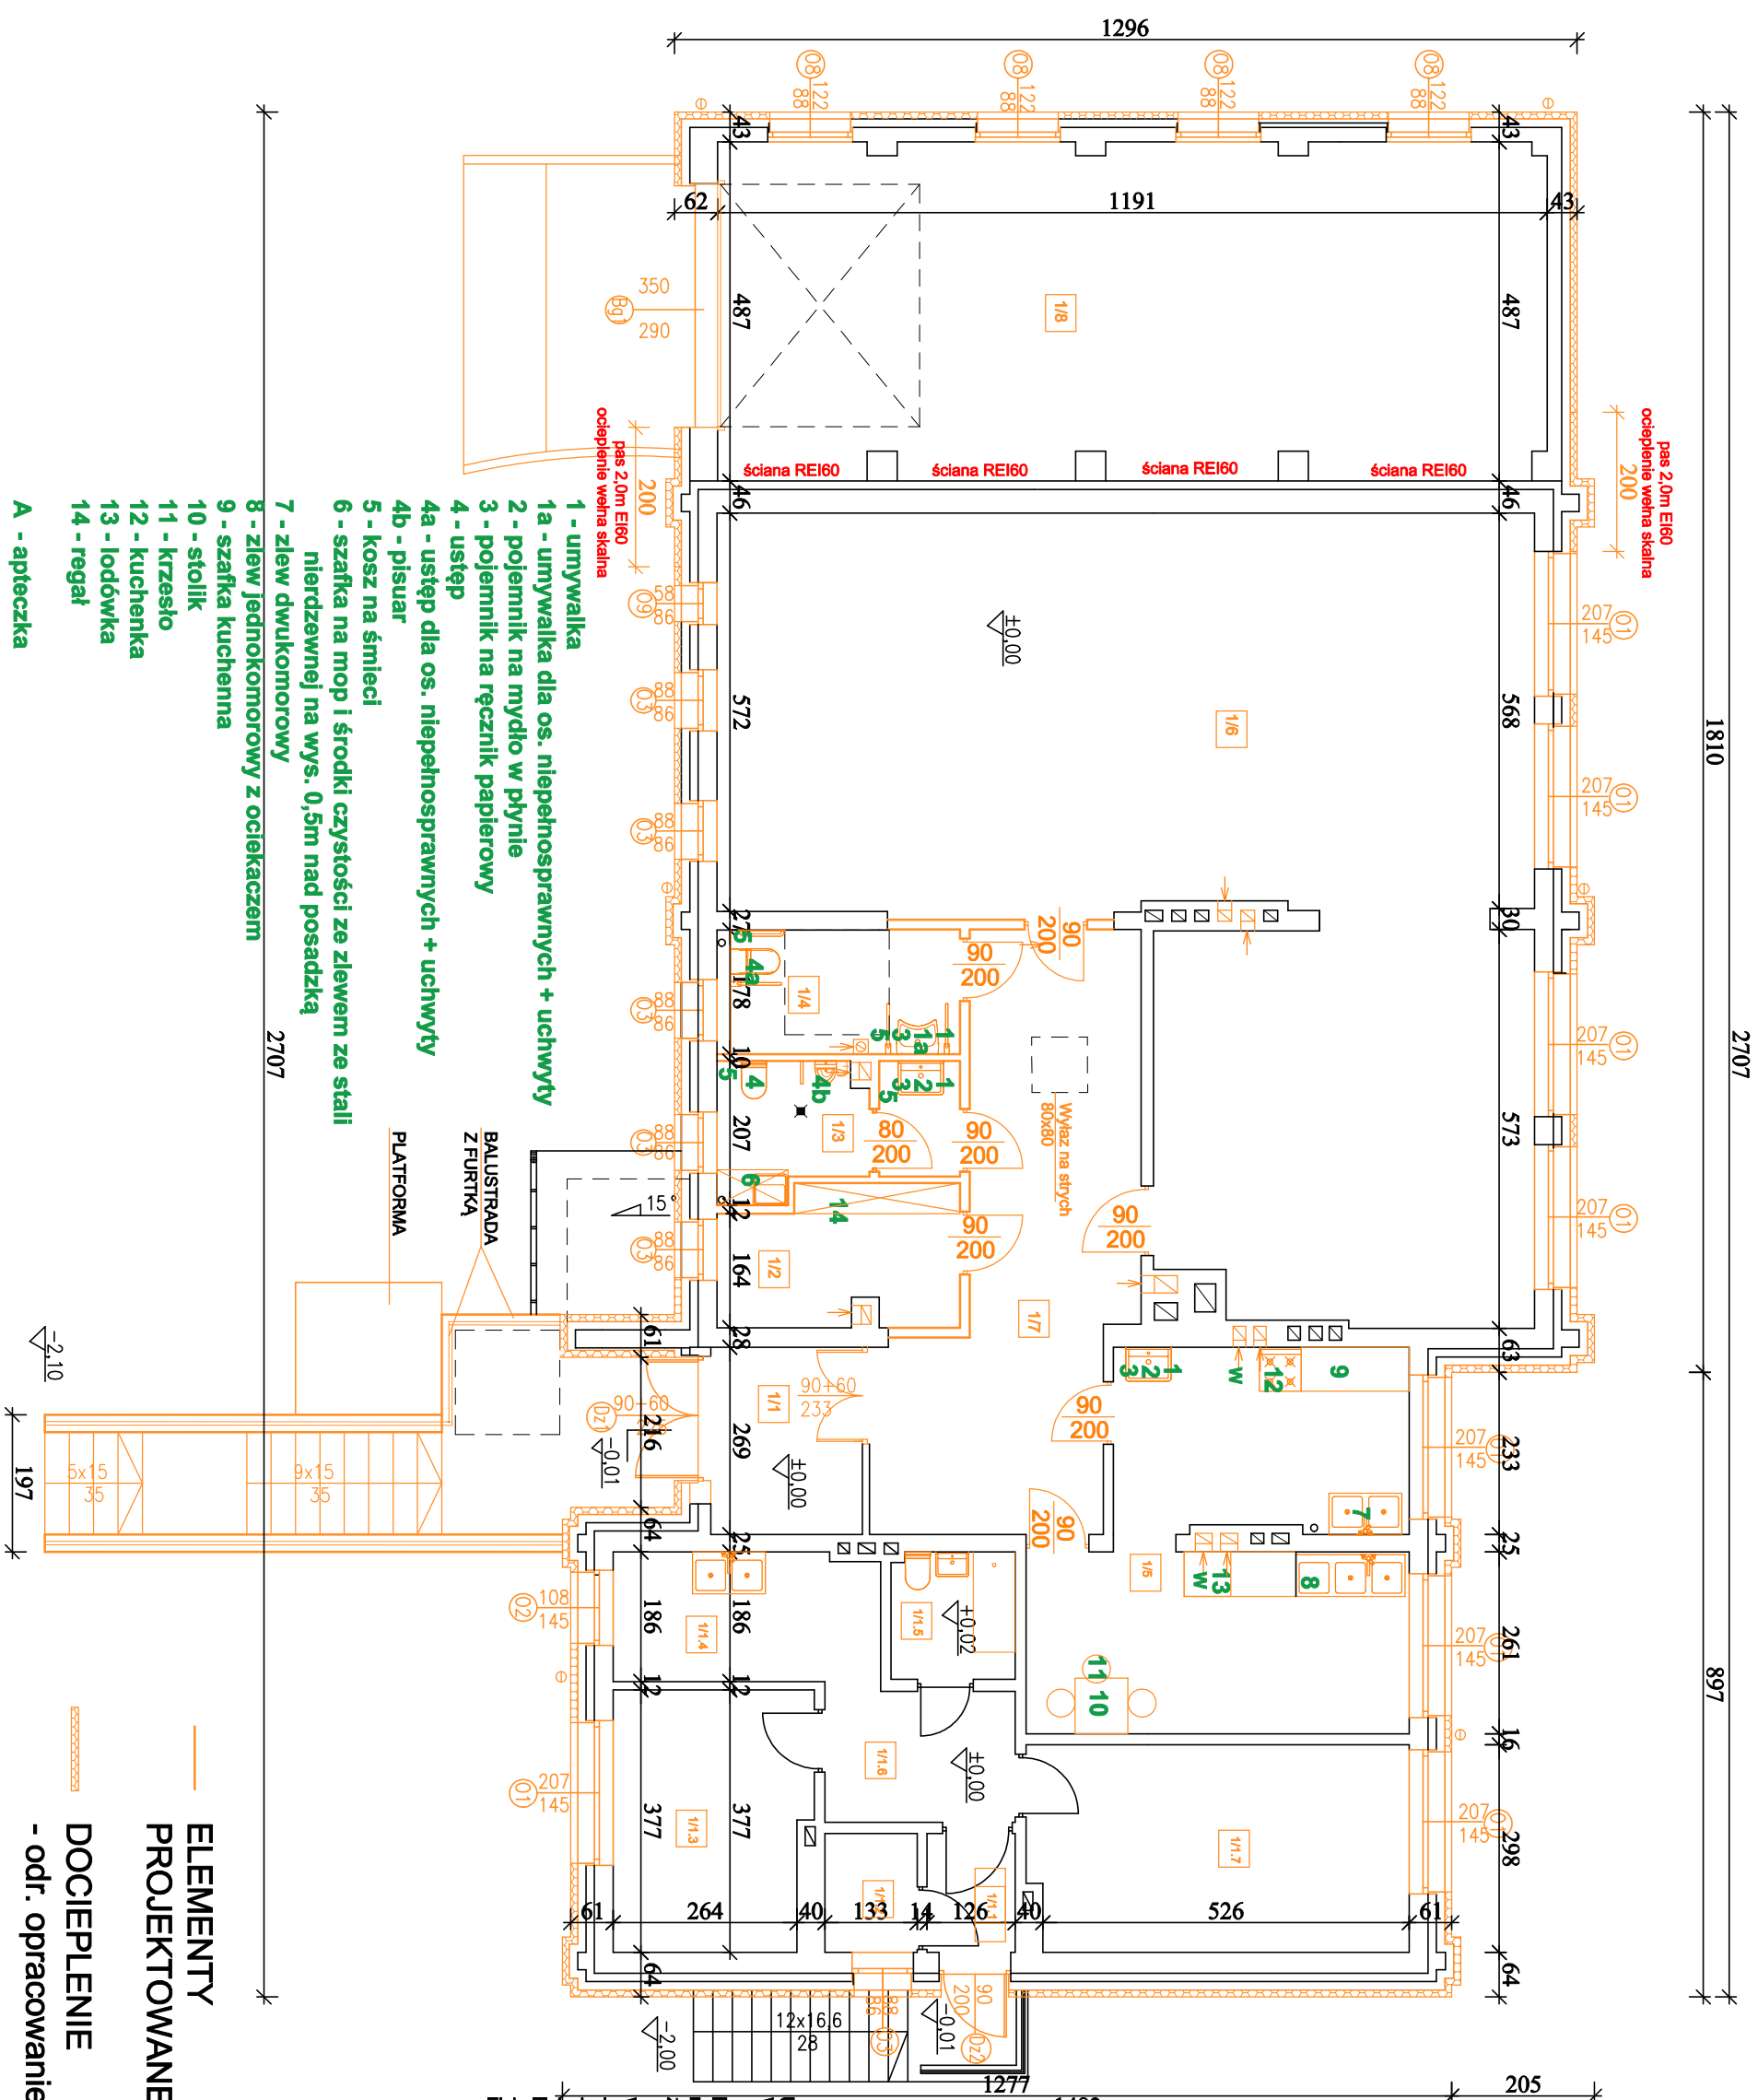

| Zestawienie pomieszczeń parteru | | |
|---------------------------------|---------------|-----------------------|
| Nr | Pomieszczenie | Powierzchnia użytkowa |
| 1/1 | Wiatrołap | 5,86 m ² |
| 1/2 | Magazyn | 6,59 m ² |
| 1/3 | WC | 5,87 m ² |
| 1/4 | WC, NP | 5,98 m ² |
| 1/5 | Pom. Socjalne | 25,79 m ² |
| 1/6 | Śmietnia | 97,32 m ² |
| 1/7 | Komunikacja | 23,78 m ² |
| 1/8 | Garaż | 56,20 m ² |

RAZEM 227.37 m

| Nr | Pomieszczenie mieszkalne | Powierzchnia użytkowa |
|-------|--------------------------|-----------------------|
| 1/1.1 | Właztopap | 2,16 m ² |
| 1/1.2 | Pom. gospodarcze | 2,26 m ² |
| 1/1.3 | Pokój | 10,42 m ² |
| 1/1.4 | Kuchnia | 7,04 m ² |
| 1/1.5 | Łazienka | 3,23 m ² |
| 1/1.6 | Korytarz | 5,25 m ² |
| 1/1.7 | Pokój | 16,15 m ² |

RAZEM **46.51 m²**

SUMA RAZEM 227,37+46,51=273,88 m²

UWAGA!
WSZYSTKIE WYMIARY SPRAWDZIĆ NA BUDOWIE

Roboty budowlano - instalacyjne należy prowadzić z równoległą koordynacją międzybranżową. Przed przystąpieniem do robót wykonawca powinien zapoznać się z całością dokumentacji branżowej

W sprawach nieokreślonych dokumentacją obowiązującą

- warunki techniczne wykonania i odbioru robót budowlano - montażowych
- normy Polskiego Komitetu Normalizacyjnego

- warunki techniczne producentów i dostawców materiałów budowlano instalacyjnych

| | | | |
|--|--------------|---|---------|
| JEDNOSTKA PROJEKTOWA: | | ARCH VIS STUDIO AGNIESZKA CHUDZIŃSKA 05-800 PRUSZKÓW, UL. BOLESŁAWA PRUSA 45A M13 | |
| INWESTOR: | | Gmina Białaczów, 36-307 Białaczów, ul. Piłsudskiego 12 | |
| ZADANIE: | | Roboty budowlane polegające na przebudowie budynku użyteczności publicznej z częścią mieszkalną z dostosowaniem do osób niepełnosprawnych | |
| STADIUM: PROJEKT ARCHITEKTONICZNO - BUDOWLANY | | | |
| ADRES OBIEKTU: Parcela 75, 36-307 Białaczów dział nr ewid. 516, obręb 0004 Parcela 75 | | RYTUEL: A-02 | |
| Tytuł projektu: | | Skala: | |
| RZUT PARTERU | | 1:100 | |
| PROJEKTOWAŁ: | NR UPRAWNIEN | PODPS | DATA: |
| DR INŻ. ARCH. AGNIESZKA CHUDZIŃSKA | MA/07517 | | 12/2025 |