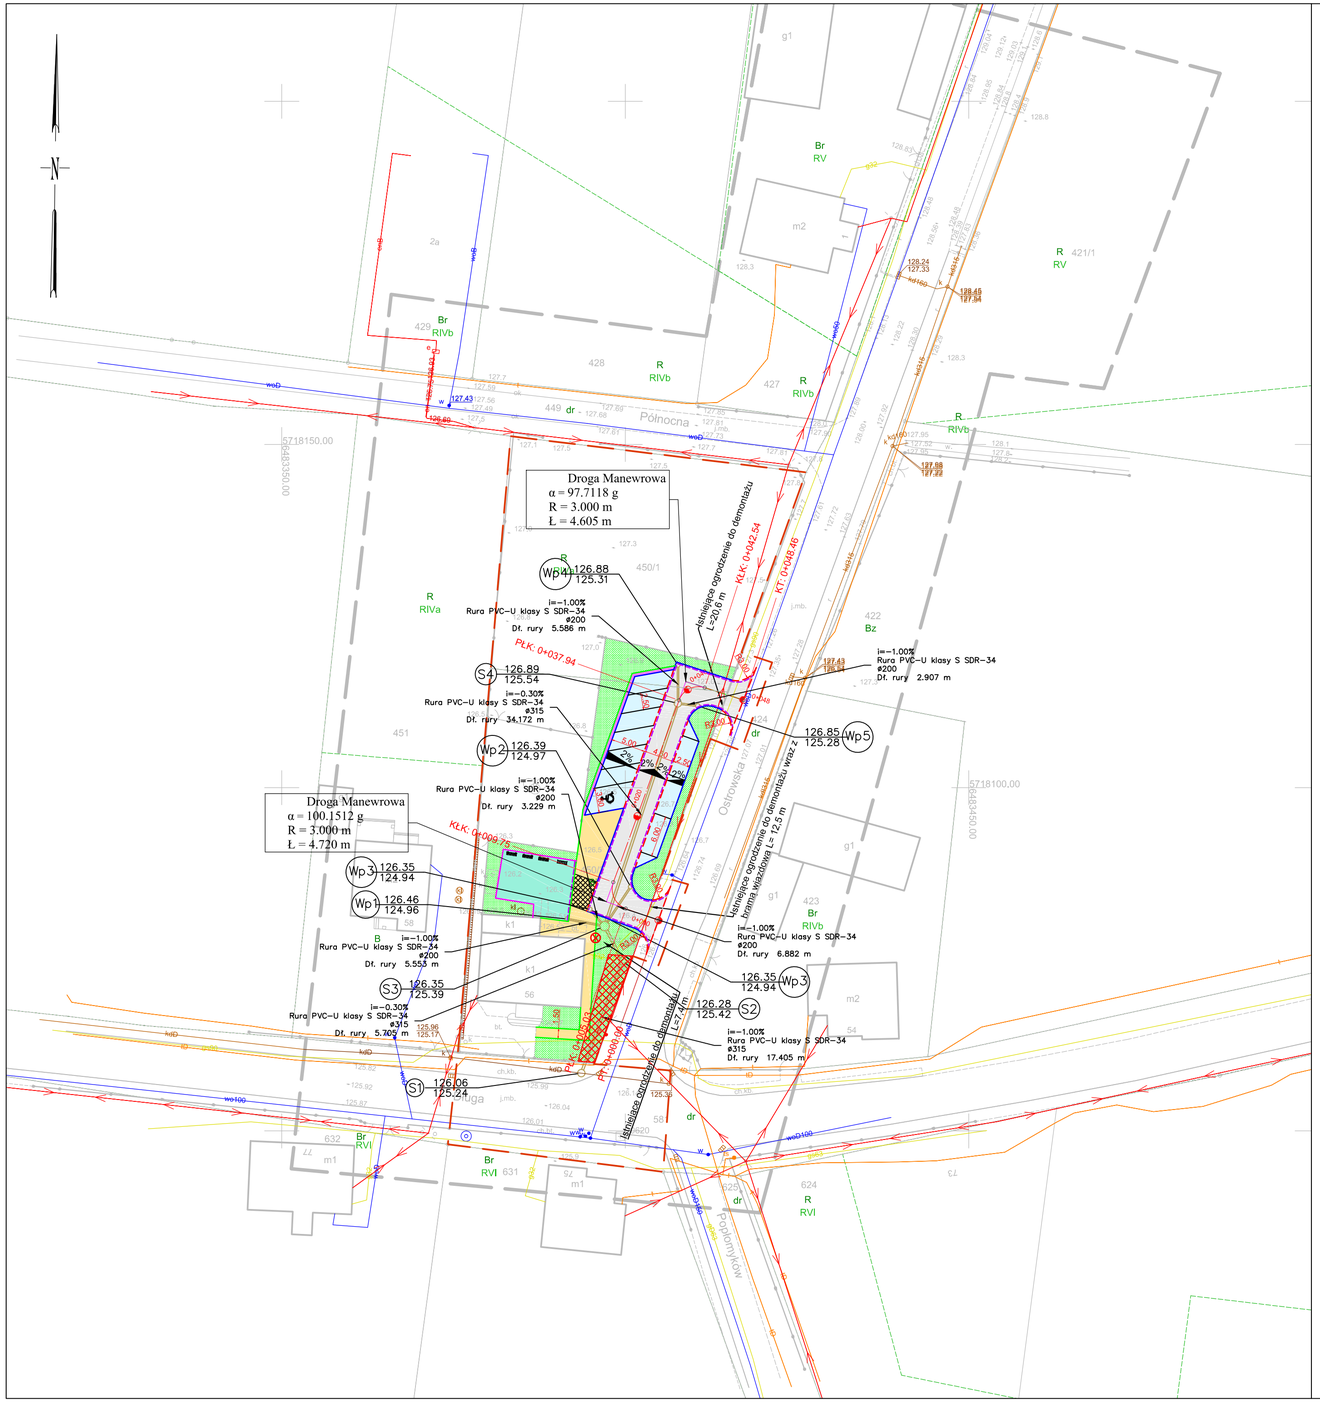

MAPA DO CELÓW PROJEKTOWYCH

Oznaczenie kancelaryjne zgłoszonej pracy geodezyjnej	GGO.6640.1409.2023
Ks. Rob.	089-23
Województwo	wielkopolskie
Powiat	Ostrowski
Gmina	Przygodzice
Identyfikator jednostki ewidencyjnej	301705_2
Nazwa jednostki ewidencyjnej	Gmina Przygodzice
Identyfikator obrębu ewidencyjnego	0012
Nazwa obrębu ewidencyjnego	Topola Wielka
Skala mapy	1:500
Szczegółowe określenie położenia obiektu	ul. Długa 56, dz. 450/2
Nazwa układu współrzędnych prostokątnych płaskich	PL-2000/6
Nazwa układu wysokości	PL-EVRF2007-NH
Oznaczenie obszaru aktualizacji	
Data oraz imię i nazwisko osoby, która opracowała mapy	05.05.2023, inż. Marta Sobecka

GEODON geodezja
GEODON Geodezja Maciej Górski
tel. +48 730 120 880, biuro@geodon.pl
ul. Różana 29/4 62-400 Ostrów Wlkp.
REGON: 302629721 NIP: 622 259 21 16
www.geodon.pl

Nazwa / imię i nazwisko wykonawcy
Podpis osoby reprezentującej wykonawcę

Imię i nazwisko geodety uprawionego,
nr uprawnień i podpis geodety

Klauzula

Ark. 1 (1)

Poświadczam, że niniejszy dokument został opracowany w wyniku prac geodezyjnych i kartograficznych, których rezultaty zawiera operat techniczny pozytywnie zweryfikowany. Jednocześnie informuję, że jestem świadomy odpowiedzialności karnej za złożenie fałszywego oświadczenia.

Identyfikator zgłoszenia prac geodezyjnych	GGO.6640.1409.2023
Organ służby geodezyjnej, który otrzymał zgłoszenie	Starosta Ostrowski Powiatowy Ośrodek Dokumentacji Geodezyjnej i Kartograficznej
Wykonawca prac geodezyjnych	GEODON geodezja Maciej Górski
Nr oraz data sporządzenia dokumentu zawierającego wynik pozytywnej weryfikacji	Protokół weryfikacji Nr z dnia 21.07.2023
Imię i nazwisko oraz nr uprawnień zawodowych kierownika prac	Maciej Górski Nr uprawnień 22068

GEODON geodezja

Legenda:

- granica opracowania
- krawężnik betonowy 15x30 cm
- krawężnik betonowy najazdowy 15x22 cm
- obrzeże betonowe 8x30 cm
- opornik betonowy 12x25 cm
- ściek z dwurzędowej kostki brukowej grub. 8 cm
- nawierzchnia jezdni kostki brukowej betonowej grubości 8 cm (szarej)
- nawierzchnia miejsc postojowych z kostki brukowej betonowej grubości 8 cm (szarej)
- nawierzchnia chodnika z kostki brukowej betonowej grubości 8 cm (szarej)
- wzmocnienie konstrukcji chodnika
- nawierzchnia opaski z kostki brukowej betonowej grubości 8 cm (szarej)
- teren utwardzony z kostki brukowej betonowej grubości 8 cm (szarej)
- pas zieleni
- krzewy do przesadzenia
- projektowane ławki
- istniejący stojak rowerowy
- drzewo do wycinki
- projektowany kanał deszczowy z rur PVC-U S (SN8) Ø315 mm (lita)
- projektowany betonowy wpust deszczowy Ø500 wraz z przykanalikiem z rur PVC-U S (SN8) Ø200 mm (lita)
- projektowana betonowa studnia rewizyjna Ø1000 mm
- projektowana betonowa studnia rewizyjna Ø1200 mm

Wykonawca	Zamawiający
ESPEJA BIURO PROJEKTOWE Espeja biuro projektowe ulica Górnośląska 8/13 62-800 Kalisz	Wójt Gminy Przygodzice Pl. Powstańców Wielkopolskich 2 63-421 Przygodzice

Data opracowania 10.2023	Tytuł zadania: Budowa parkingu przy oddziale przedszkolnym w Topoli Wielkiej
	Stadium: Projekt Budowlany i Techniczny
Skala 1:500	Tytuł rysunku: Plan Zagospodarowania Terenu

Branża	Stanowisko	Imię i nazwisko	Nr uprawnień	Podpis
Drogowa	Projektant	mgr inż. Michał Sucheccki	WKP/0488/PWOD/21	
	Sprawdzający branża drogowa, sanitarna)	mgr inż. Zbigniew Janaszczyk	20/75	
Sanitarna	Projektant	mgr inż. Monika Żurawska	WKP/0275/PWOS/06	

Nr Rys 2.0