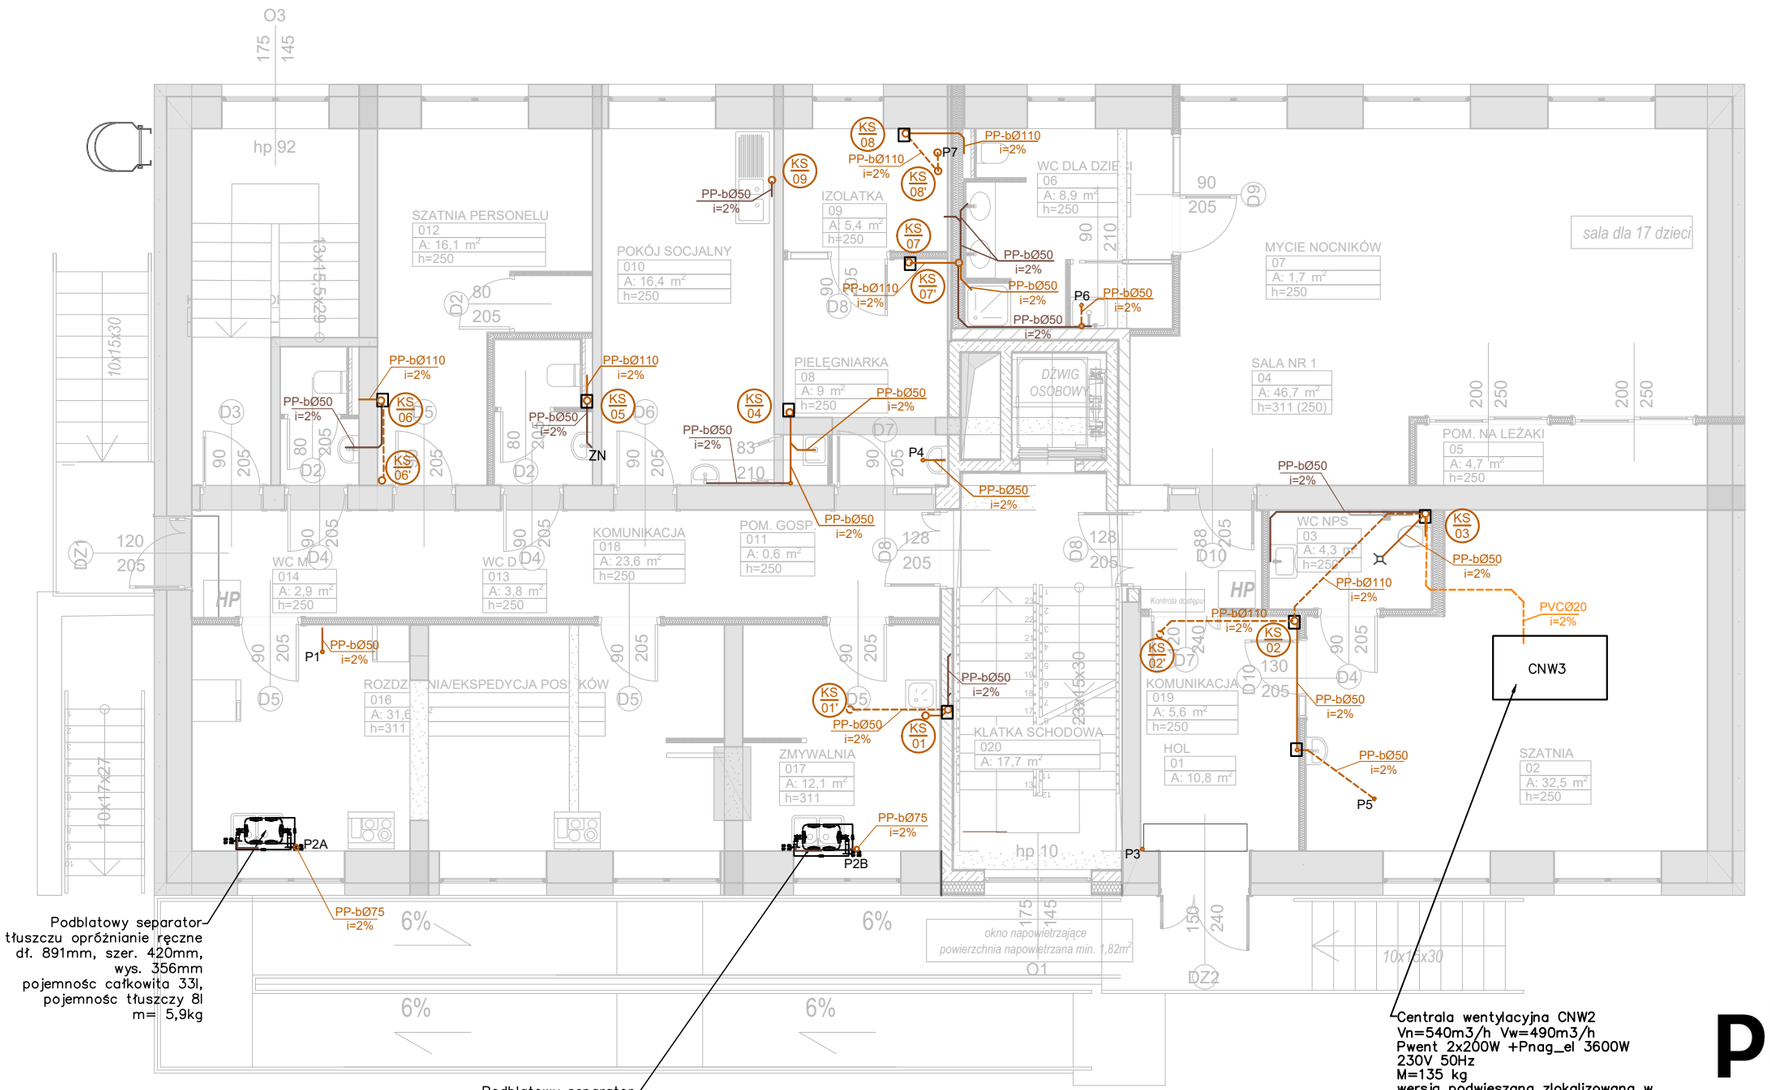

Uwagi – kanalizacja

1. Występujące różnice pomiędzy projektem technicznym i wykonawczym są zmianami nieistotnymi. W razie wątpliwości proszę niezwłocznie kontaktować się z projektantem.
2. Występujące w projekcie nazwy handlowe bądź producentów urządzeń należy traktować jako przykładowe, a zostały przytoczone ze względu na konieczność wykonania niezbędnych obliczeń i wytycznych branżowych. Zamawiający i wykonawca ma prawo do zastosowania innych urządzeń i wyrobów o nie gorszych parametrach technicznych i użytkowych, posiadające wymagane dopuszczenia i certyfikaty. Wszelkie zamiany należy konsultować z projektantem.
3. Zachować dostęp do armatury i urządzeń w celu umożliwienia obsługi i serwisowania zgodnie z wytycznymi Producenta.
4. Wszystkie podłączenia/wymiary/rzędne należy sprawdzić na budowie. Wszelkie rozbieżności w projekcie do uzgodnienia z nadzorem autorskim.
5. Przejścia przez przegrody konstrukcyjne wykonać w tulejach z wypełnianych masą trwale plastyczną.
6. Przewody należy prowadzić w sposób zapewniający właściwy spadek instalacji.
7. Każde podejście pod odbiornik wykonać z zasyfonowaniem.
8. Do zakresu prac wykonawcy wchodzą próby i uruchomienia urządzeń i instalacji wg obowiązujących norm i przepisów oraz oddanie ich do użytkowania lub eksploatacji zgodnie z obowiązującą procedurą.
9. Wszystkie wykonywane prace oraz proponowane materiały winny odpowiadać polskim normom, posiadać niezbędne atesty i spełniać obowiązujące przepisy.
10. Dopuszcza się urządzenia równoważne w zakresie:
    - wydajność urządzenia – nie mniejsza niż moc podana w dokumentacji.
    - poziom ciśnienia akustycznego – nie większy niż podany w dokumentacji.
    - wymiary urządzeń – ±10% wymiarów jednostki wrysowanej na rzucie
    - pobór mocy elektrycznej przez urządzenie – nie większy niż podany w dokumentacji.
    - masa urządzenia – ±10% masy jednostki podana w dokumentacji.
    - wymagana ilość urządzeń – zgodna z projektem
    - nominalna średnica rurociągu – nie mniejsza niż średnica podana na rzucie.
11. Podejścia kanalizacyjne pod przybory sanitarne prowadzić pod tynkowo w bruzdach.
12. Podejście kanalizacji pod przybory typu:
    - umywalka, natrysk, wanna należy wykonać rurą PP–b DN50,
    - zlewozmywak należy wykonać rurą PP–b DN50,
    - WC należy wykonać rurą PP–b DN110,
    - piony należy wykonać rurą PP–b DN110.

LEGENDA

S5	opis instalacji kanalizacji sanitarnej
	instalacja kanalizacji sanitarnej prowadzona w warstwach podłogi
	instalacja kanalizacji sanitarnej prowadzona w ścianie
	instalacja kanalizacji sanitarnej prowadzona pod stropem
KS 01	oznaczenie pionu kanalizacji sanitarnej
PCVØ160 i=2%	oznaczenie średnicy, spadku i materiału rurociągu
	obudowa pionu instalacji płytą typu g–k
	instalacja odprowadzenia skroplin (wpięcia skroplin według szczegółu A)
PVCØ25 i=2%	oznaczenie średnicy, spadku i materiału rurociągu
ZN	podumywalkowy zwór napowietrzający

Szczegół A włączenia skroplin do pionu

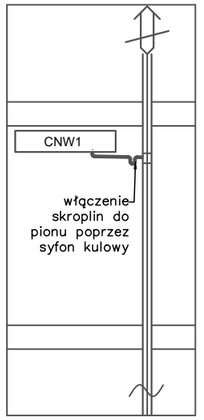

plan3D strefa projektowania
ADRIAN BOGUTCZAK
90-731 Łódź, ul. Wólczańska 19
tel. 603-648-300; biuro@plan3d.pl

temat:
REMONT, PRZEBUDOWA I ZMIANA UŻYTKOWANIA BUDYNKU NA POTRZEBY ŻŁOBKA W GAŁKOWIE DUŻYM

adres:
GAŁKÓW DUŻY, UL. DZIECI POLSKICH 20
DZ. NR 219 OBR. 6

Projektant:
mgr inż. Rafał Marciniak
upr. bud. nr MAZ/0425/PWBS/15
w specjalności sanitarnej

Sprawdzający:
mgr inż. Marcin Łukaszewski
upr. bud. nr LOD/1665/POOS/11
w specjalności sanitarnej

opracowanie:
PROJEKT TECHNICZNY

branża: SANITARNA
stadium: PROJEKT TECHNICZNY
skala: 1:50
data: SIERPIEŃ 2024 r.
rysunek: RZUT PARTERU - INSTALACJA KANALIZACJI SANITARNEJ

						Rys. nr
	GK	PT	PAB	IS	R	SWO2.2