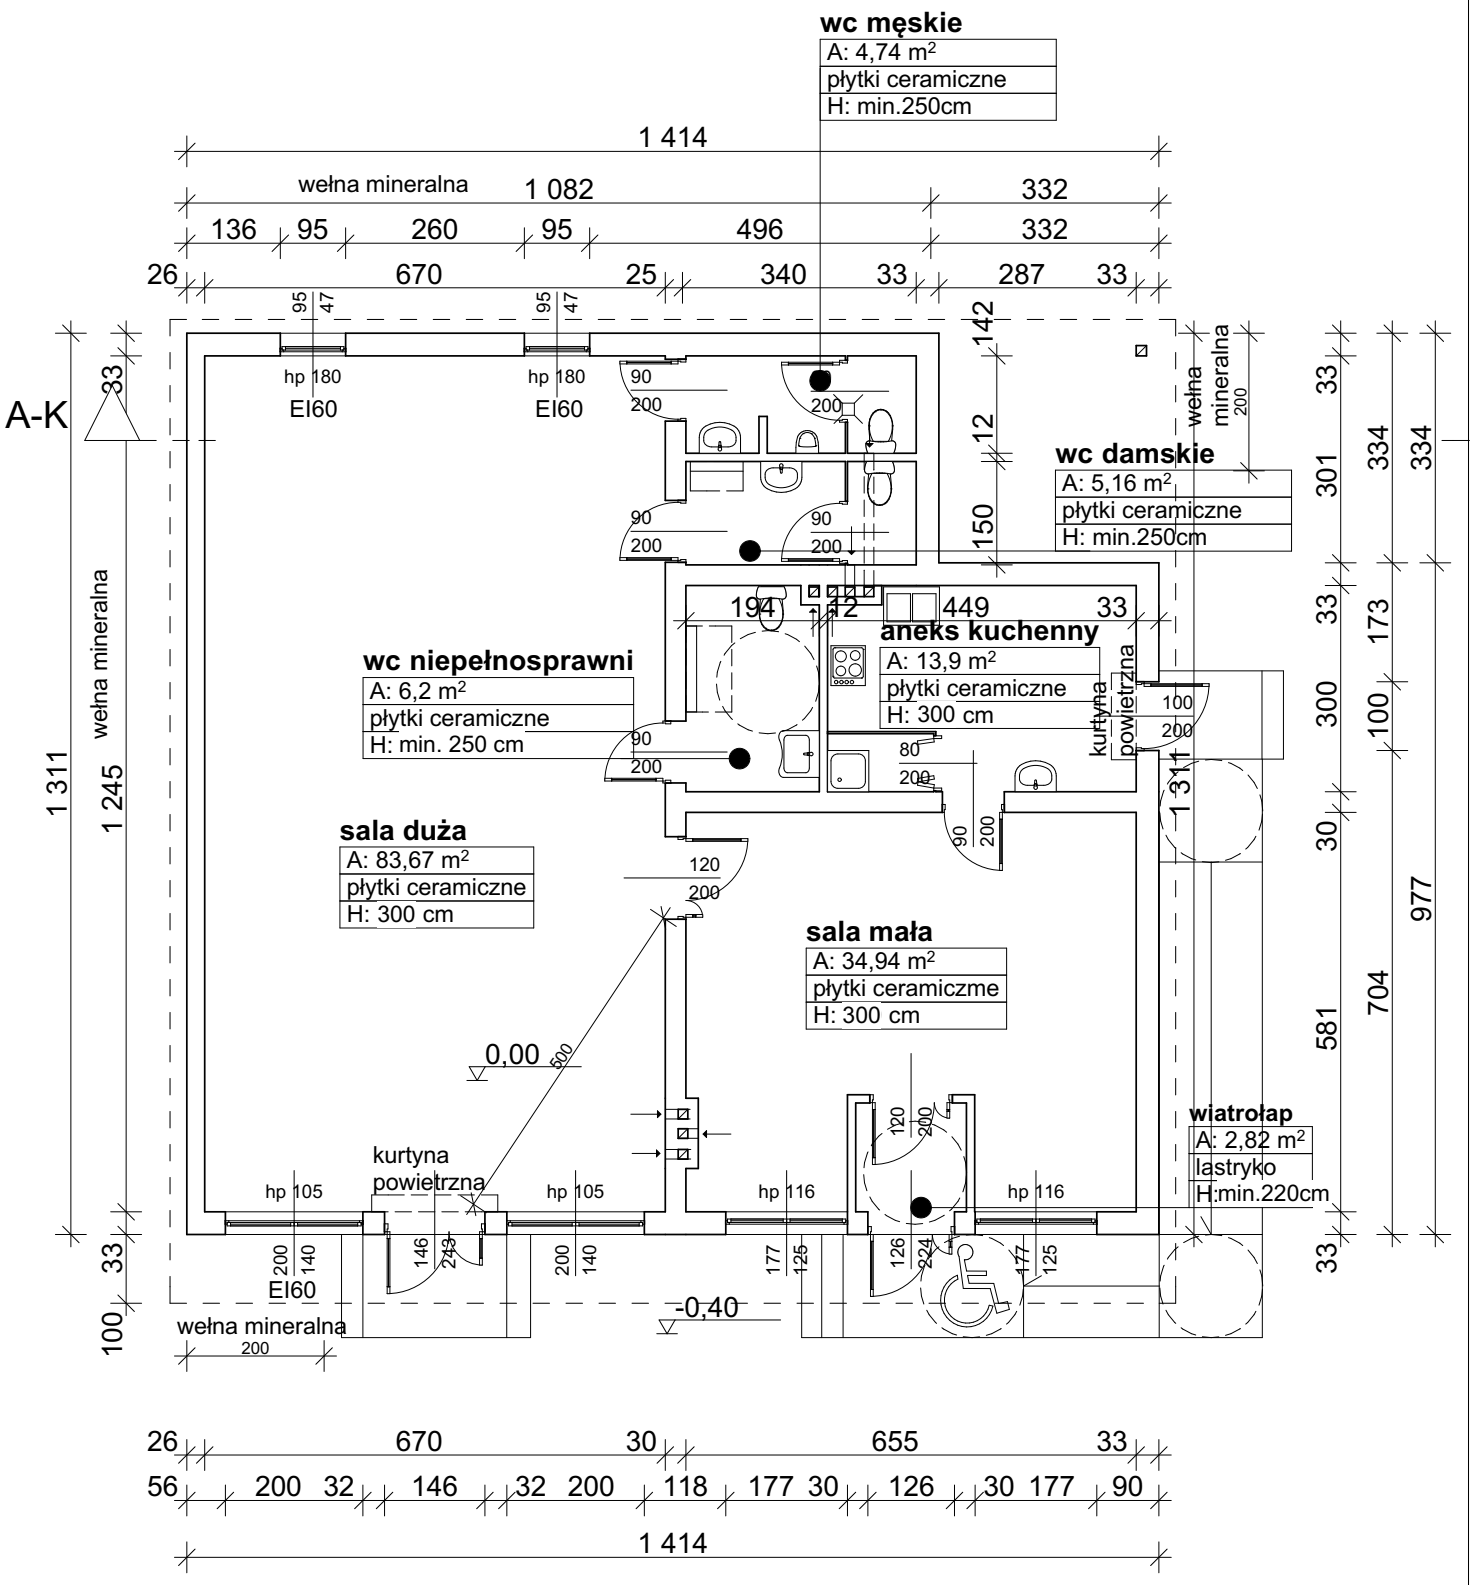

ŚWIETLICA PODLAS
RZUT PARTERU
KONCEPCJA
skala 1:110