PROJEKT INSTALACJI C.O.
RZUT PIĘTRA
skala 1:100

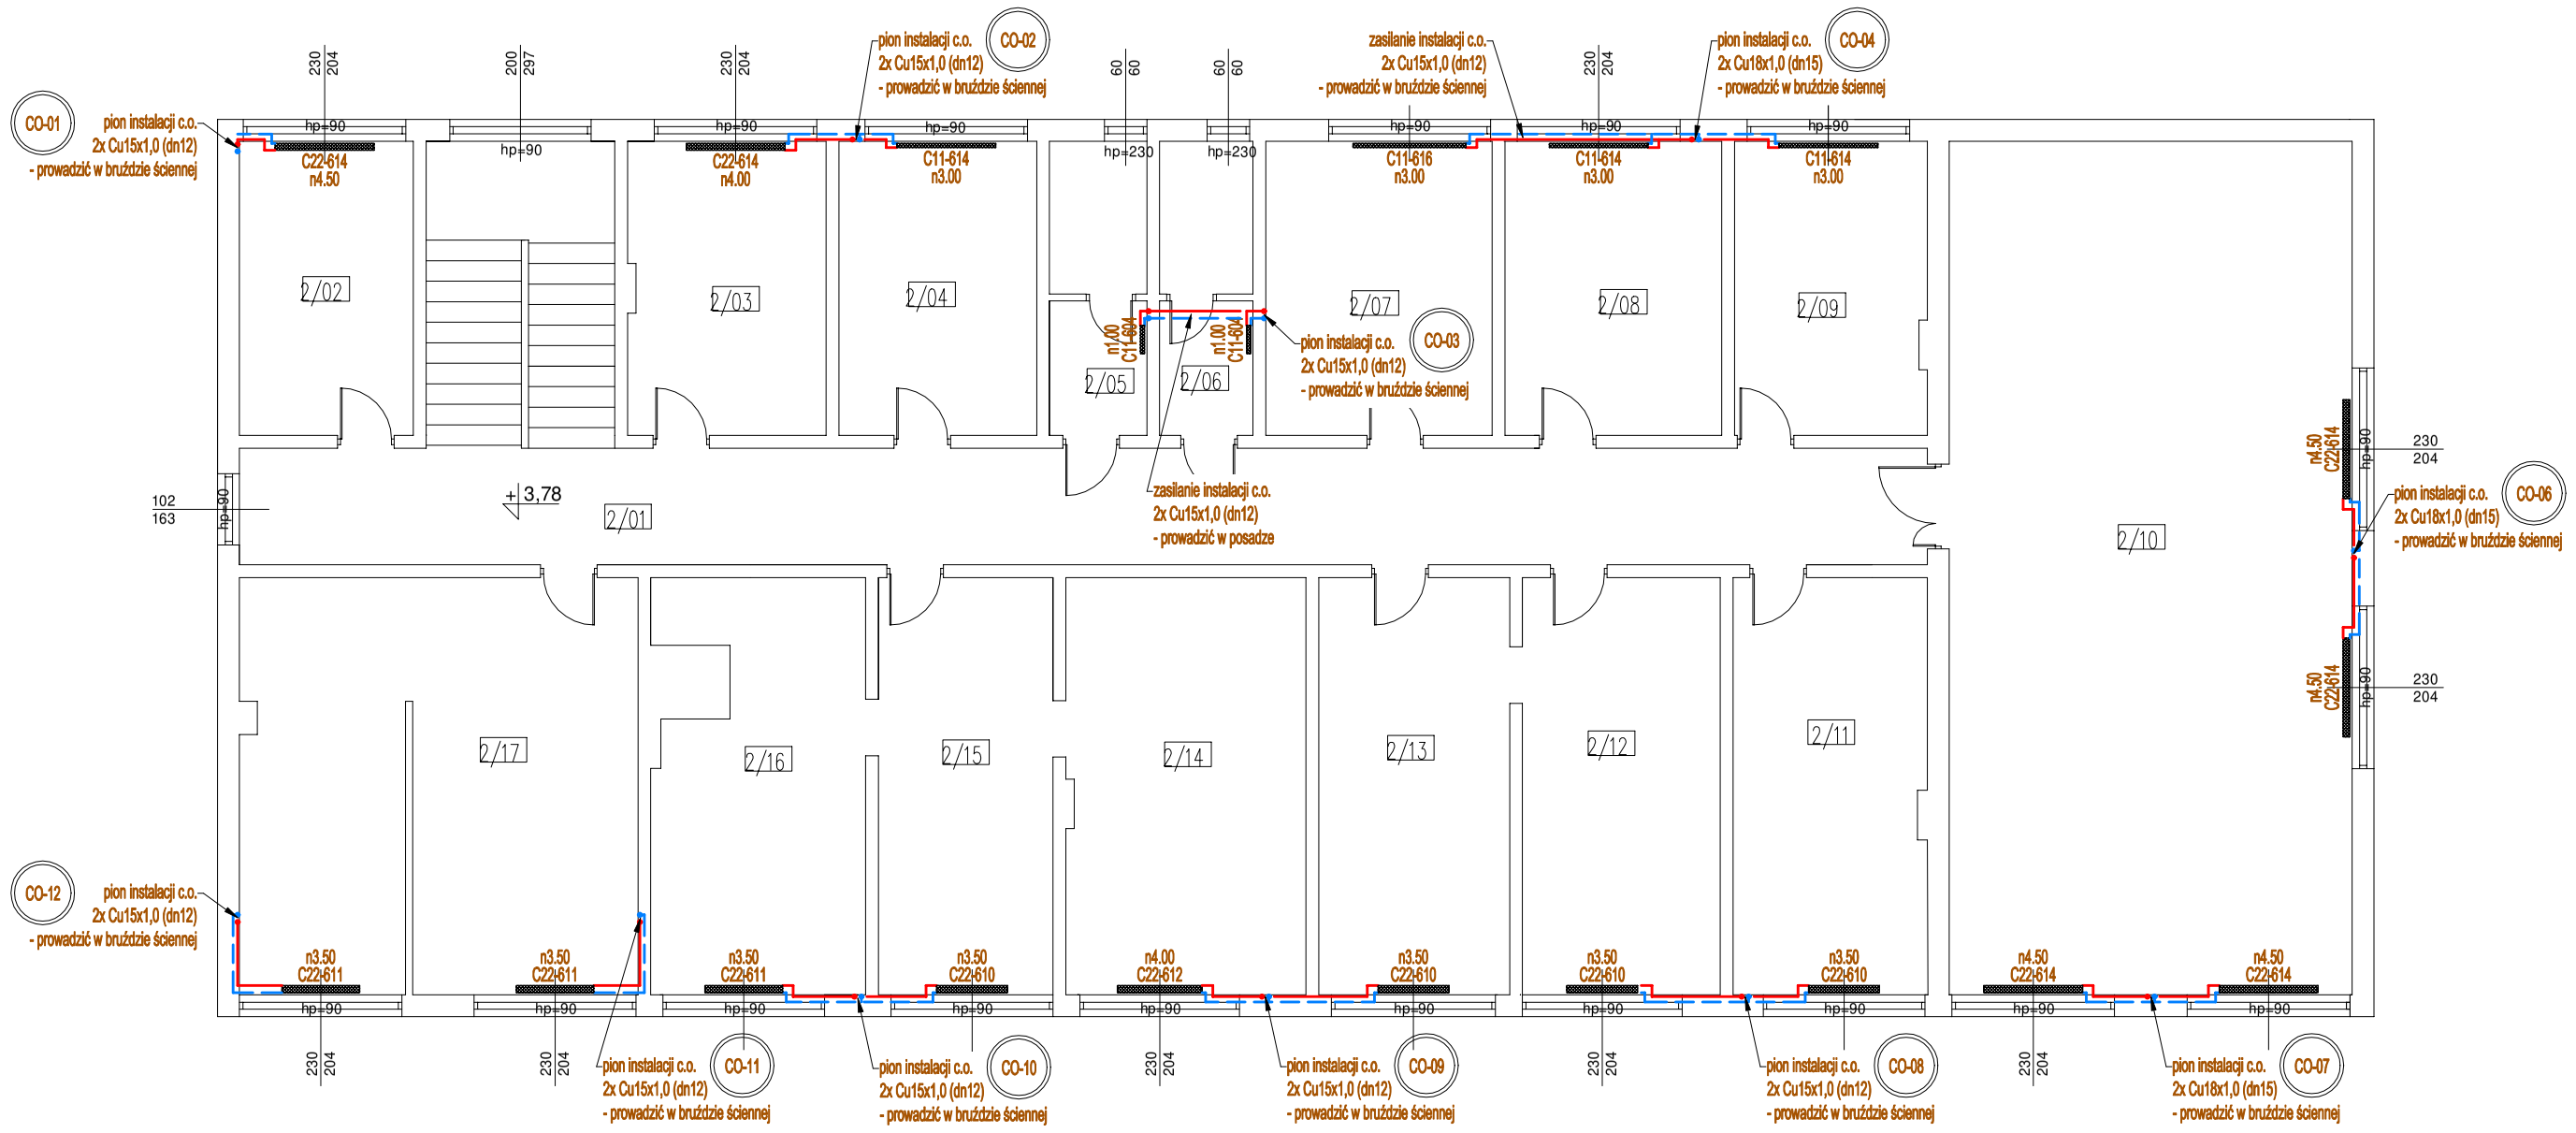

Uwagi ogólne:

- Urządzenia i materiały podanojako wzorcowe, dopuszcza się stosowanie zamienników pod warunkiem zachowania takiej samej lub wyższej jakości, parametrów i możliwości współpracy zamienników
- Całość robót wykonać zgodnie ze sztuką budowlaną oraz warunkami technicznymi wykonania i odbioru robót budowlano-montażowych instalacji sanitarnych oraz wytycznymi i instrukcją obsługi producenta maeteriałów i urządzeń
- Jeżeli zdaniem wykonawcy i inwestora w dostarczonej dokumentacji nie ujęto wszystkich koniecznych elementów w zakresie podstawowego zagadnienia jak i branż związanych koniecznych do prawidłowego wykonania zgodnie z aktualnymi przepisami to przed przystąpieniem do robót musi zgłosić listę uwag, do których ustosunkuje się projektant. W innym przypadku uważa się, że dokumentacja została zaakceptowana przez wykonawcę i przyjęta bez uwag do realizacji

Uwagi c.o.:

- Przejścia przewodów przez przegrody budowlane należy wykonać w stalowych tulejach ochronnych.
- Rurociągi prowadzić zgodnie z zasadami kompensacji.
- Główne rurociągi wykonać z rur miedzianych wg PN-EN-1057:1999 łączonych przez lutowanie miękkie,
- Gałęzki do grzejników należy wykonać rur Cu15x1,0.

Legenda (c.o.):

- woda grzewcza (zasilanie - główne rurociągi)
- woda grzewcza (powrót - główne rurociągi)
- grzejniki ścienne
- CO-01 - oznaczenia pionów instalacji c.o.

Obiekt / inwest.	Termomodernizacja budynku Urzędu Gminy w Świedziebni		
Lokalizacja	dz. nr 348/19 obręb ewidencyjny: 0014 Świedziebnia jednostka ewidencyjna: 040209_2 Świedziebnia		
Inwestor	Gmina Świedziebnia 87-335 Świedziebnia 92A		
Temat	Projekt instalacji c.o.		
Rysunek	**RZUT PIĘTRA**		
Stadium	projekt techniczny		
Branża	sanitarna	data:	07 / 2025
Projektant	mgr inż. Paweł Tomaszewski nr upr. KUP/0070/POOS/06	skala:	1:100
Opracował	mgr inż. Kamil Graczyk	nr rys.:	CO-03