


Woj.: kuj. – pom.
Powiat: brodnicki
Gmina: Świdziebnia
Obręb: 040209_2.0014 Świdziebnia

USŁUGI GEODEZYJNE „DOM” K. Domżałski
KRUSZYŃKI 11, 87-300 BRODNICA
tel. (056) 69 74 373; 692 435 032
NIP: 874-165-15-16 REGON: 340253901
www.geodezja-domzalski.pl
email: geodezja.domzalski@gmail.com

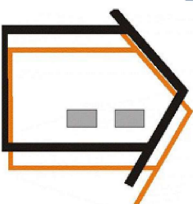

MAPA DO CELÓW PROJEKTOWYCH

skala 1:500


nr dz. 348/19 pow. 0,1520 ha
KW TO1B/00030922/1
nr rej. G.305
ark. mapy 6.194.34.11.3.3
GG.6640.1.2797.2025 ks. rob: 392/25
układ: wsp. płaskich – 2000/18; wysokościowy – PL-EVRF2007-NH

Zakres opracowania _____

Brodnica dnia 26.11.2025

Jestem świadomy odpowiedzialności karnej za złożenie fałszywych oświadczeń. Oświadczam, że opierałem się na danych i materiałach, które otrzymałem, i że nie mam żadnych wątpliwości co do ich prawdziwości. Wynika z tego, że powyższy dokument uzyskał pozytywny wynik weryfikacji.	
Identyfikator zgłoszenia prac geodezyjnych	GG.6640.1.2797.2025
Organ służby geodezyjnej, który otrzymał zgłoszenie	Starosta Powiatu Brodnickiego
Wykonawca prac geodezyjnych	Usługi Geodezyjne DOM K. Domżałski
Nr oraz data sporządzenia dokumentu zawierającego wynik powyższej weryfikacji	GG.6640.1.2797.2025_1 03.12.2025
Inne i nazwisko oraz nr uprawnień zawodowych kierownika prac	Karol Domżałski Nr upr. 23036

GEODETA UPRAWNIONY
inż. Karol Domżałski
świadectwo nr 23036

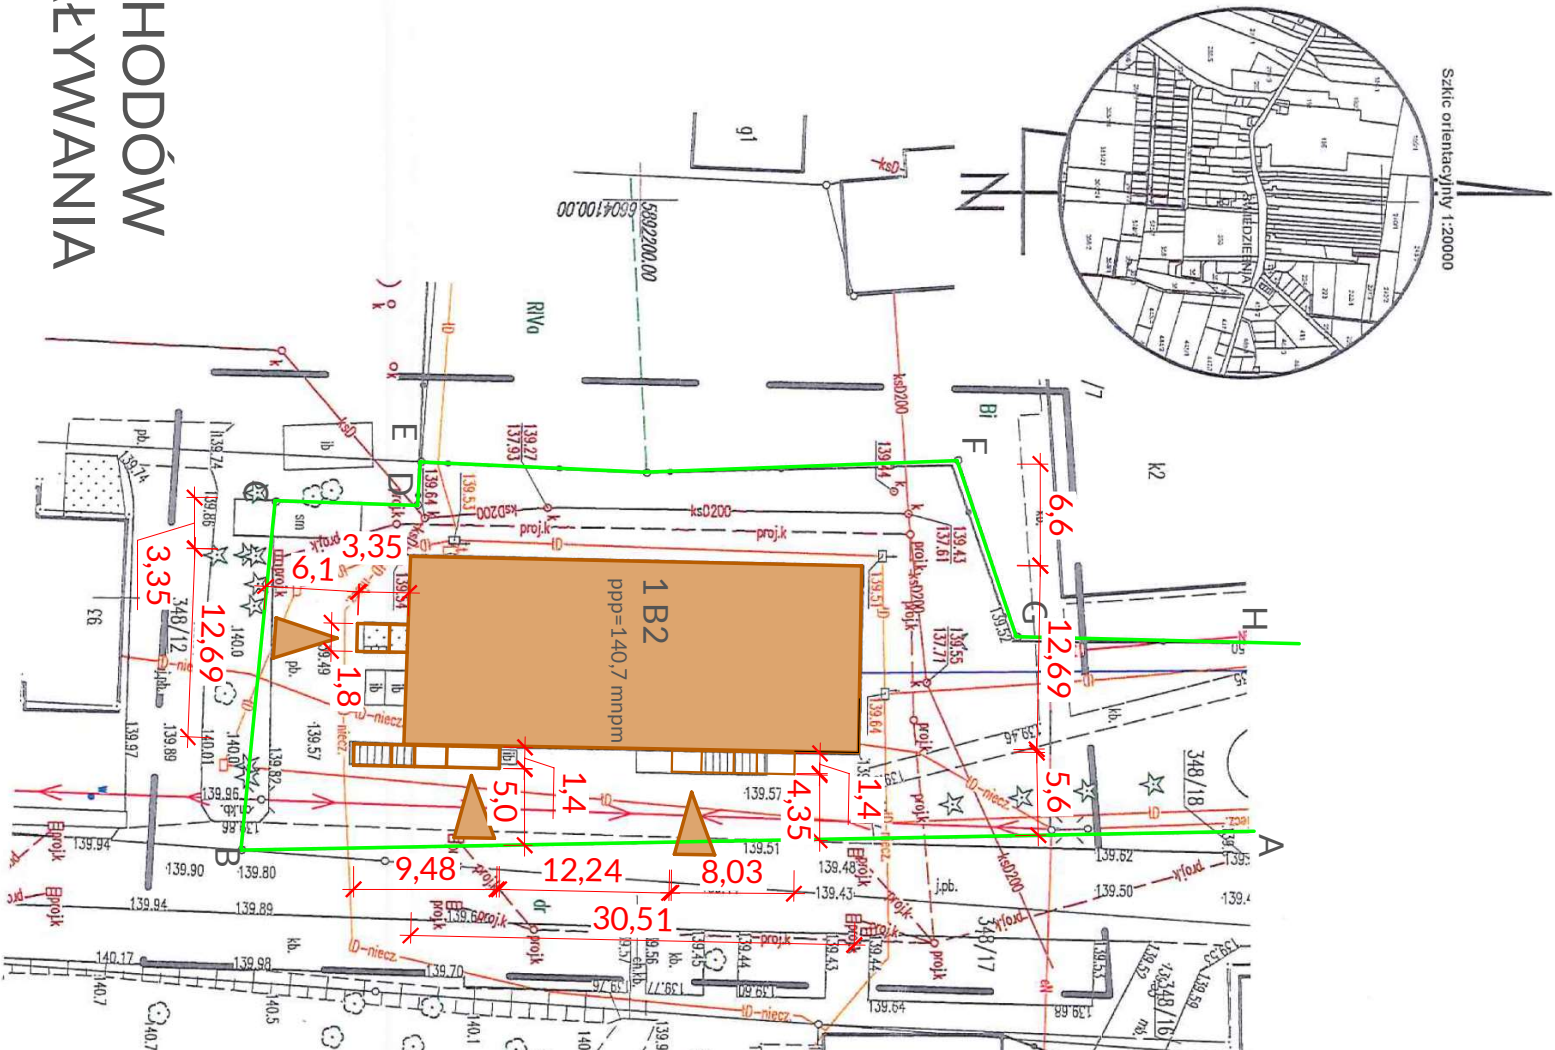

USŁUGI INWESTYCYJNE
MADZORY BUDOWLANE
KOSZTORYSOWANIE
mgr inż. SŁAWOMIR MAŃKA
87-300 BRODNICA
GORCZENICA 98C

PROJEKTANT:

mgr inż. Sławomir Mańka
upr. proj. KUP.0003POK10
do projektowania bez ograniczeń
w specjalności konstrukcyjno-budowlanej

ARCHITEKT:

mgr inż. arch. Tomasz Patorski
upr. proj. 20/MKCKZ2017
do projektowania bez ograniczeń
w specjalności architektonicznej

ASYSTENT
ARCHITEKTA:

inż. arch. Mateusz Mańka

PRZEBUDOWA I ROZBUDOWA
BUDYNKU UŻYTECZNOŚCI PUBLICZNEJ
(URZĘDU GMINY W ŚWIDZIEBNI)

RYSunek: PROJEKT
ZAGOSPODAROWANIA TERENU

Adres: Świdziebnia 92A
działka nr 348/19

INWESTOR:
GMINA ŚWIDZIEBNI

BRANŻA: BUDOWLANA

SKALA: 1:500

DATA: 07.2025

NR RYSUNKU: NR STRONY:

A0

- Treść mapy do celów projektowych w zakresie EGIB jest zgodna z mapą ewidencyjną.
- Informacji o służebnościach gruntowych mających wpływ na zagospodarowanie gruntów zlokalizowanych w granicach projektowanej inwestycji nie badano.
- Nie wyklucza się istnienia w terenie innych nie wykazanych na niniejszej mapie urządzeń podziemnych, które nie były zgłoszone do inwentaryzacji lub o których braku jest informacji w instytucjach branżowych.