Wykaz pomieszczeń: Budynek - Kondygnacja 0

Nr	Nazwa pomieszczenia	Pow. użytkowa
		315.43 m²
1	1. Pom. wielofunkcyjne	74.06 m²
2	2. Kasa/sklepik	11.22 m²
3	3. Pom. wystawiennicze	13.62 m²
4	4. Zaplecze	8.62 m²
5	5. WC damskie	10.26 m²
6	6. WC dla os. niep.	5.70 m²
7	7. WC męskie	10.28 m²
8	8. Pokój socjalny	11.78 m²
9	9. WC	4.16 m²
10	10. Wydawalnia	6.50 m²
11	11. Kuchnia	15.80 m²
12	12. Pom. obieralni warzyw i dezynfecji jaj	4.60 m²
13	13. Magazyn artykułów suchych i łatwopsujących	2.06 m²
14	14. Komunikacja	2.38 m²
15	15. Pom. techniczne	0.60 m²
16	16. Komunikacja	6.30 m²
17	17. Pom. porządkowe	1.13 m²
18	18. Pokój socjalny	5.01 m²
19	19. WC	2.36 m²
20	20. Zmywalnia	4.98 m²
21	21. Pom. edukacyjno-wystawiennicze	114.01 m²
Razem		315.43 m²

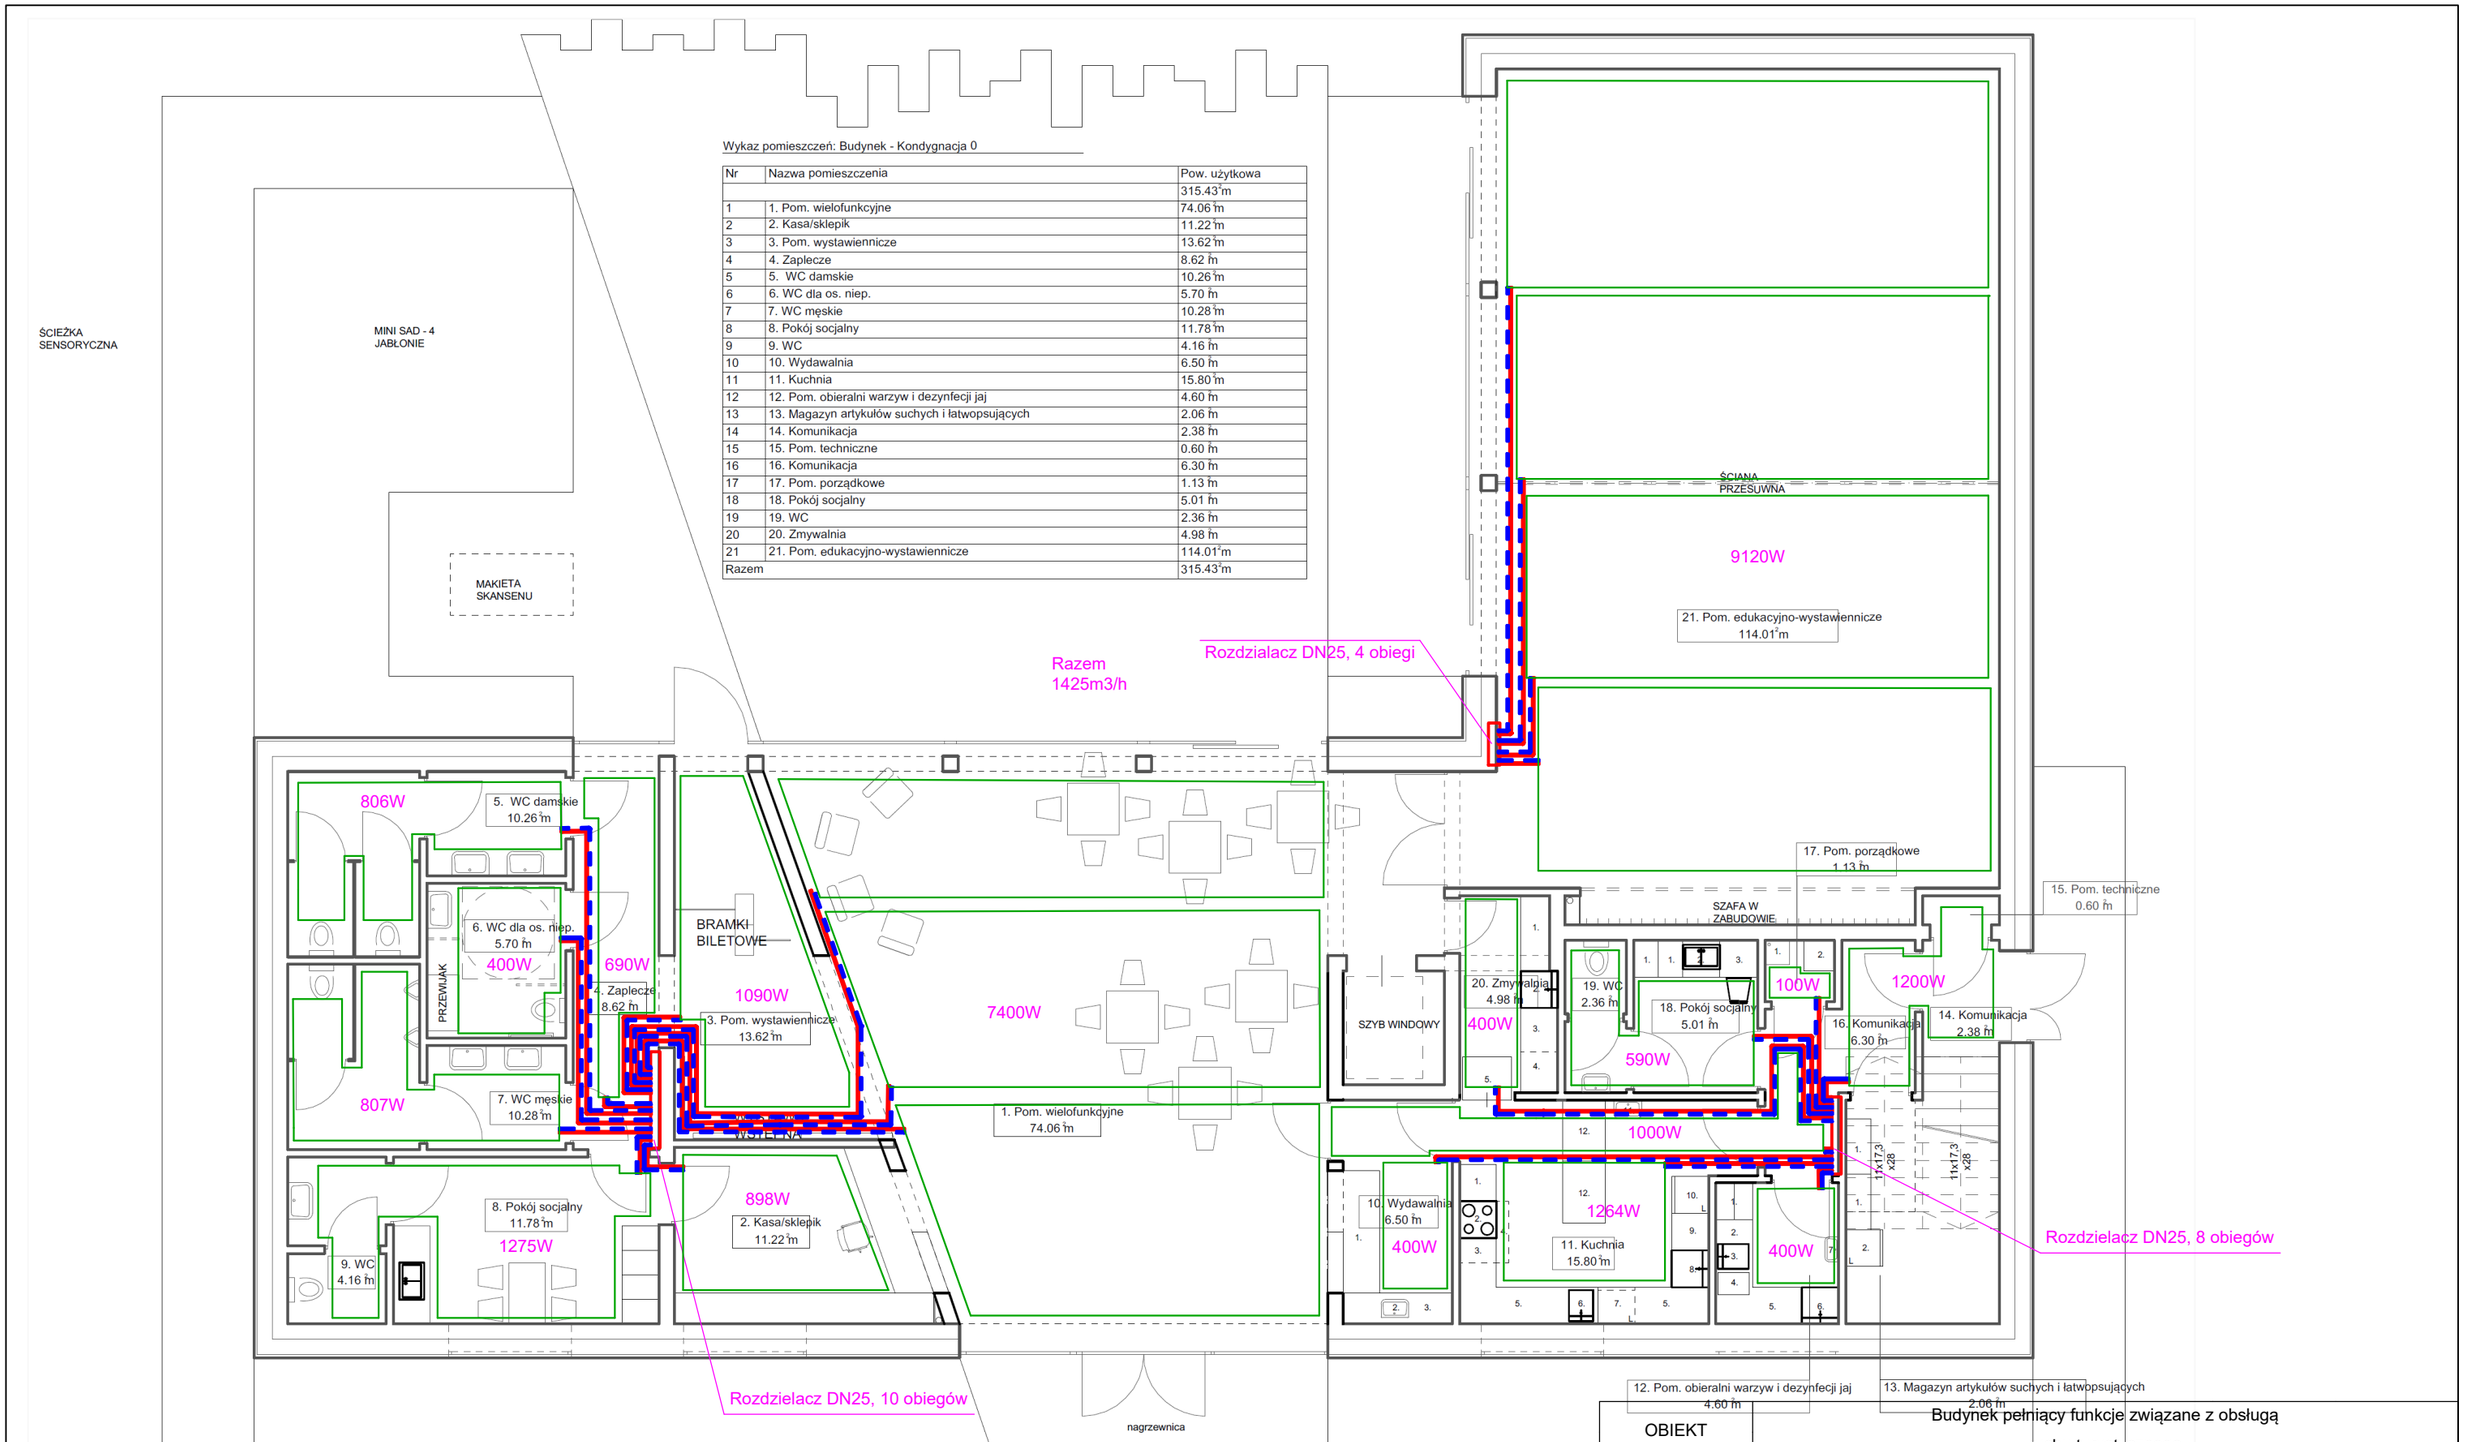

OBIEKT	Budynek pełniący funkcje związane z obsługą ruchu turystycznego		
ADRES	Zubrzyca Górna, obręb 0007 Zubrzyca Górna, dz. nr 8821/3, 8821/17, 8821/18		
INWESTOR	MUZEUM - ORAWSKI PARK ETNOGRAFICZNY W ZUBRZYCY GÓRNEJ		
	Zubrzyca Górna 560, 34-484 Zubrzyca Górna		
TEMAT RYS.	Rzut parteru - instalacja ogrzewcza		
DATA 06.2023	BRANŻA SANITARNA	PODPIS	Skala 1:100
PROJEKTANT	mgr inż. Jacek Socha upr. WKP/0187/POOS/15		Rys. 5
SPRAWDZAJĄCY	mgr inż. Tadeusz Ogorzałek upr. UAN.8346/II/54/88		