Rzut Parteru
Skala 1:100

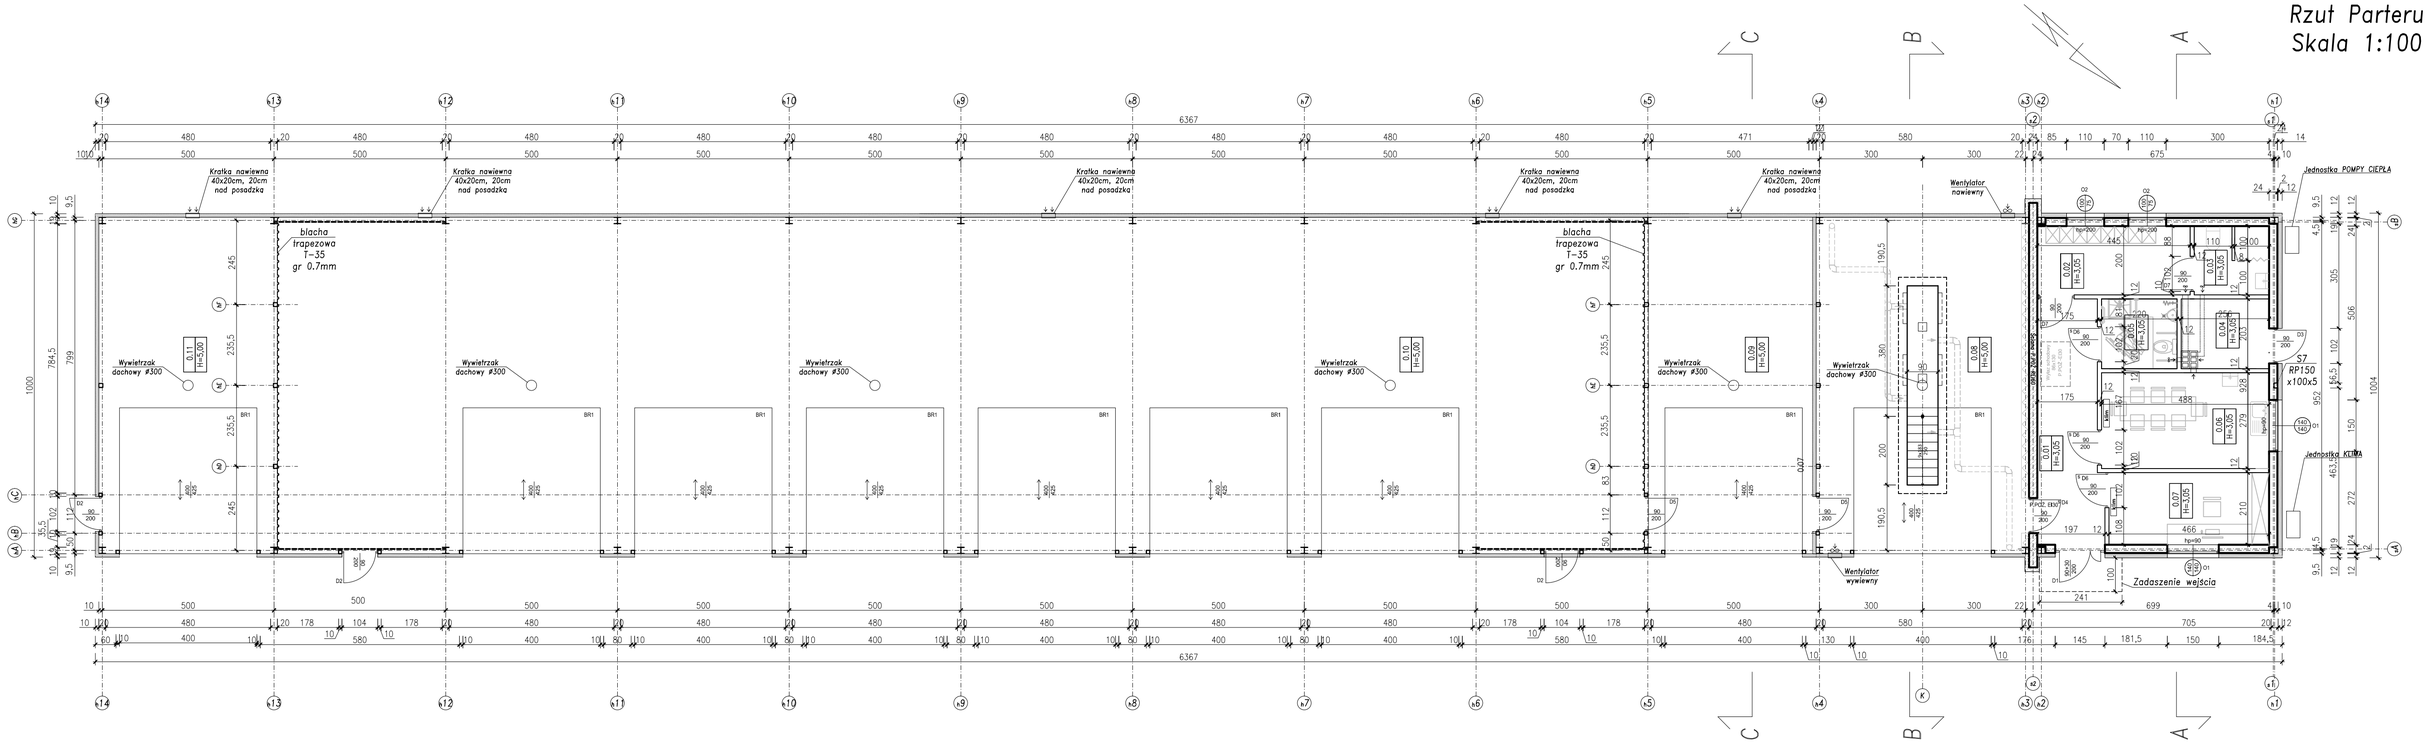

ZESTAWIENIE POWIERZCHNI CZĘŚĆ SOCJALNA

Nr Pom.	Nazwa pom.	Rodzaj posadzki	Powierzchnia m²
0.01	KORYTARZ	PŁYTKI CERAM.	13,0
0.02	SZATNIA	PŁYTKI CERAM.	8,9
0.03	ŁAZIENKA	PŁYTKI CERAM.	4,4
0.04	POMIESZCZENIE TECHNICZNE	PŁYTKI CERAM.	5,2
0.05	WC	PŁYTKI CERAM.	4,5
0.06	POMIESZCZENIE SOCJALNE	PŁYTKI CERAM.	13,6
0.07	POMIESZCZENIE BIUROWE	PŁYTKI CERAM.	9,8
	POWIERZCHNIA UŻYTKOWA [A]		59,4

ZESTAWIENIE POWIERZCHNI HALA MAGAZYNOWA

Nr Pom.	Nazwa pom.	Rodzaj posadzki	Powierzchnia m²
0.08	POM. WARSZTATOWE	POSADZKA PRZEM.	60,6
0.09	POM. MAGAZYNOWE	POSADZKA PRZEM.	48,0
0.10	POM. MAGAZYNOWE	POSADZKA PRZEM.	389,7
0.11	POM. MAGAZYNOWE	POSADZKA PRZEM.	51,0
	POWIERZCHNIA UŻYTKOWA [B]		549,3

UWAGA:
Podane wymiary okien są wymiarami okien w świetle ościeznicy! Wymiary w murze +10cm w każdą stronę

UWAGA:
Wentylacja z wentylatorem załączanym razem z załączeniem światła.

UWAGA:
Drzwi z samozamykaczem

BUD-PREMIUM s.c. W. Lejbt, J. Lejbt ul. Widok 4, 23-400 Biłgoraj e-mail: biuro.budpremium@gmail.com tel. 608-628-065		BRANŻA: ARCHITEKTURA
		ETAP: PT
NAZWA I ADRES OBIEKTU:	BUDOWA BUDYNKU USŁUGOWO-MAGAZYNOWEGO ORAZ RAMPY ZAŁADOWCZEJ WRAZ Z NIEZBĘDNĄ INFRASTRUKTURĄ TECHNICZNĄ	DATA: 03.2024
INWESTOR:	Powiat Biłgorajski, ul. T. Kościuszki 94, 23-400 Biłgoraj	SKALA: 1:100
PRZEDMIOT RYSUNKU:	RZUT PARTERU	NR RYSUNKU: A1-PT
PROJEKTOWAŁ: mgr inż. arch. Monika Bandrowska, Konstrukcja, 3513/DOK/2017		PODPIS:
SPRAWDZAJĄCY: mgr inż. arch. Katarzyna Siembida-Klucha, 23/PKOOK/2019		PODPIS:
ASYSTENT PROJEKTANTA: mgr inż. Waldemar Lejbt, LUB/0151/PWBKI/19		PODPIS: