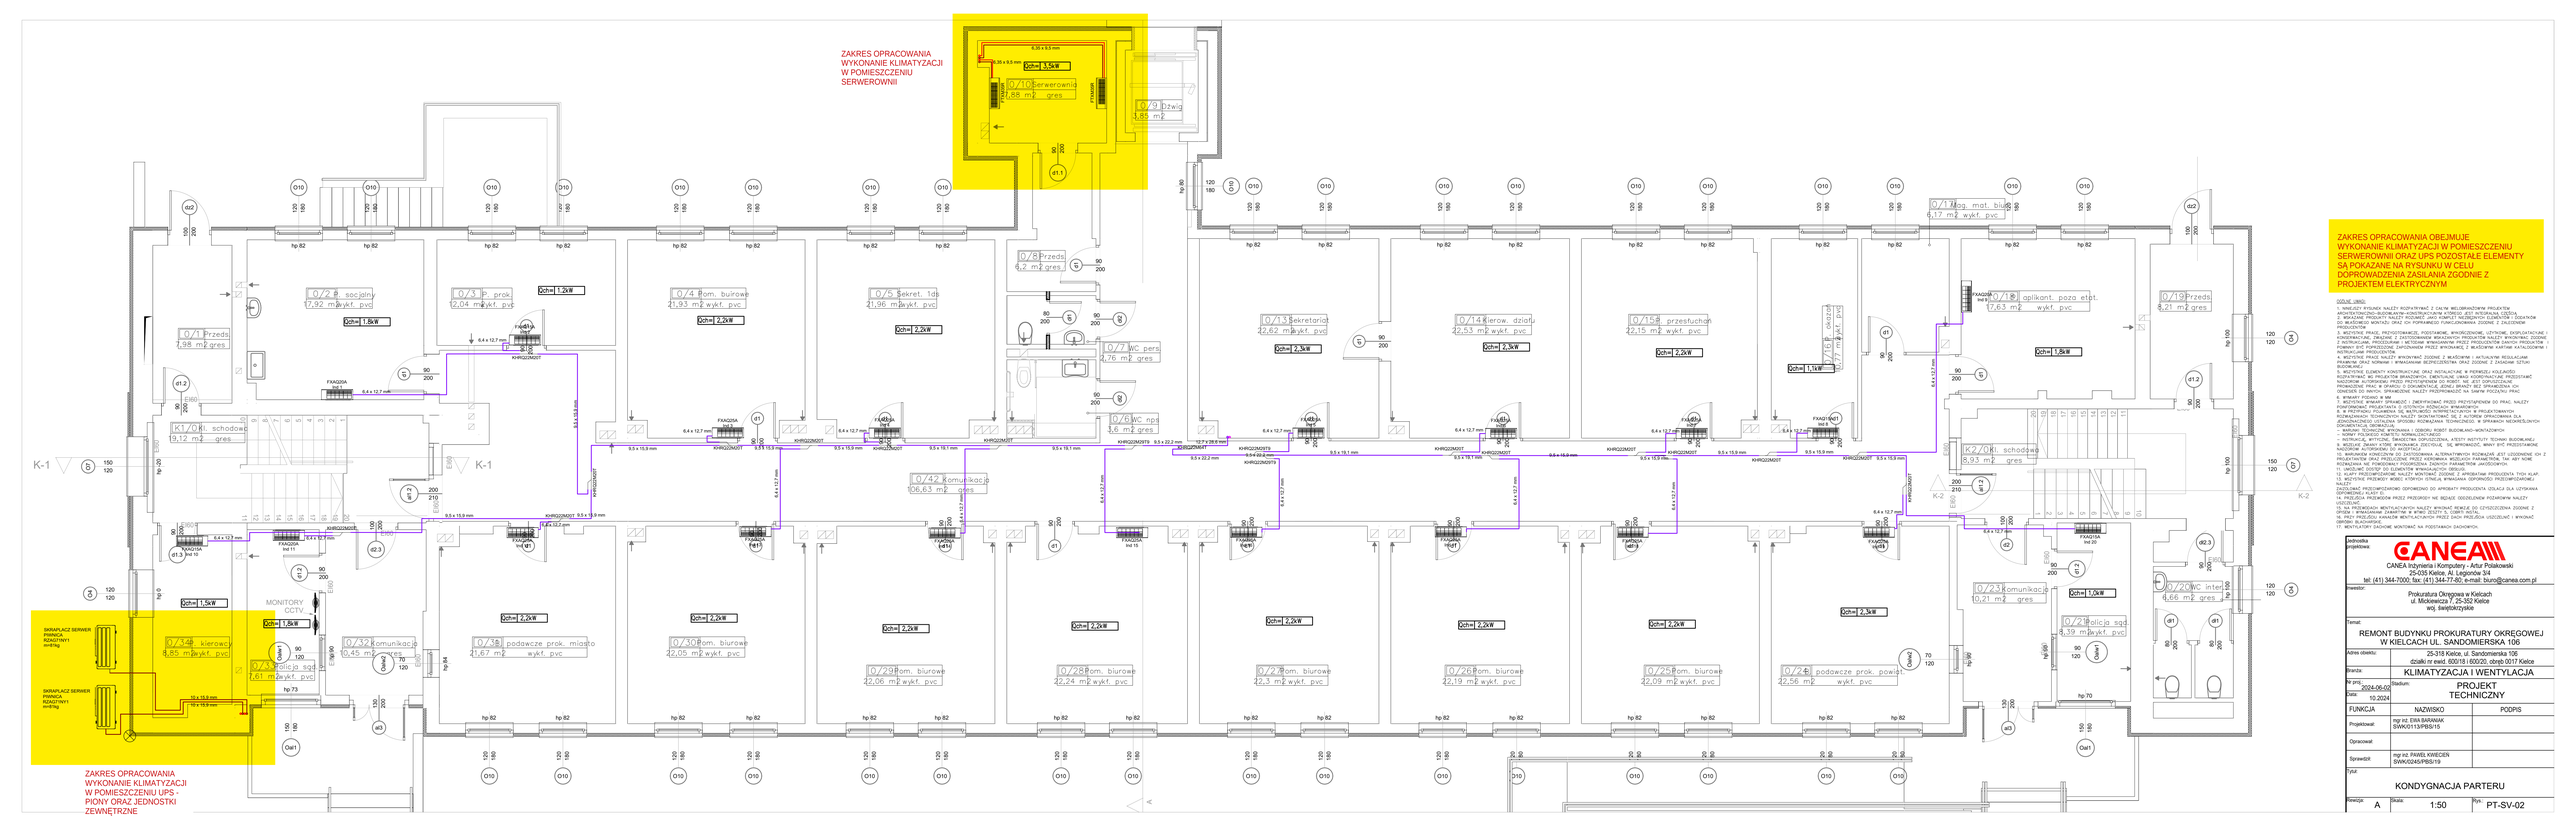
ZAKRES OPRACOWANIA WYKONANIE KLIMATYZACJI W POMIESZCZENIU SERWEROWNII
0/10 serwerownia 27,88 m2 gres
Qch= 3,5kW
0/9 dźwig 1,85 m2
0/1 Przedsz 7,98 m2 gres
0/2 socjalny 7,92 m2 wykł. pcv
Qch= 1,8kW
0/3 p. prok. 2,04 m2 wykł. pcv
Qch= 1,2kW
0/4 Pom. biurowe 21,93 m2 wykł. pcv
Qch= 2,2kW
0/5 Sekret. 1ds 21,96 m2 wykł. pcv
Qch= 2,2kW
0/8 Przedsz 6,2 m2 gres
0/7 WC pers 2,76 m2 gres
0/6 WC ogó 3,6 m2 gres
0/13 Sekretaria 22,62 m2 wykł. pcv
Qch= 2,3kW
0/14 Kierow. dział. 22,53 m2 wykł. pcv
Qch= 2,3kW
0/15 przesłuchań 22,15 m2 wykł. pcv
Qch= 2,2kW
0/16 poczekalnia 10,77 m2 wykł. pcv
Qch= 1,1kW
0/17 Mag. mat. biur. 6,17 m2 wykł. pcv
0/18 aplikant. poza ebt. 17,63 m2 wykł. pcv
Qch= 1,8kW
0/19 Przedsz 6,21 m2 gres
K1/ Okl. schodowa 9,12 m2 gres
K2/ Okl. schodowa 8,93 m2 gres
0/42 komunikacja 106,63 m2 gres
0/20 WC inter 6,66 m2 gres
0/14B kierow. 8,85 m2 wykł. pcv
Qch= 1,5kW
0/32 komunikacja 10,45 m2 gres
0/33 Policja sąd 7,61 m2 wykł. pcv
0/34 podawcze prok. miasto 21,67 m2 wykł. pcv
0/30 Pom. biurowe 22,05 m2 wykł. pcv
0/29 Pom. biurowe 22,06 m2 wykł. pcv
0/28 Pom. biurowe 22,24 m2 wykł. pcv
0/27 Pom. biurowe 22,3 m2 wykł. pcv
0/26 Pom. biurowe 22,19 m2 wykł. pcv
0/25 Pom. biurowe 22,09 m2 wykł. pcv
0/24 podawcze prok. powiat 22,56 m2 wykł. pcv
Qch= 2,3kW
0/23 komunikacja 10,21 m2 gres
Qch= 1,0kW
0/21 Policja sąd 8,39 m2 wykł. pcv
SWKAPLACZ SERWER PWINGA RZĄDTWY1 m=81kg
SWKAPLACZ SERWER PWINGA RZĄDTWY1 m=81kg
MONITORY CCTV
ZAKRES OPRACOWANIA WYKONANIE KLIMATYZACJI W POMIESZCZENIU UPS - PIONY ORAZ JEDNOSTKI ZEWNĘTRZNE
ZAKRES OPRACOWANIA OBEJMUJE WYKONANIE KLIMATYZACJI W POMIESZCZENIU SERWEROWNII ORAZ UPS POZOSTAŁE ELEMENTY SĄ POKAZANE NA RYSUNKU W CELU DOPROWADZENIA ZASILANIA ZGODNIE Z PROJEKTEM ELEKTRYCZNYM
OGÓLNE UWAGI:
1. WARUNKI WYDANIA NALEŻY RozPATRYWAĆ Z ZAŁOŻ WELOWNIKIEM PROJEKTU
2. WSZYSTKIE ELEMENTY BUDOWLANO-KONSTRUKCYJNE KTÓRYCH JEST INSTALACJA CZĘŚCIĄ
3. WSZYSTKIE PRODUKTY NALEŻY ROZUMIEĆ JAKO KOMPLET NIEZBĘDNYCH ELEMENTÓW I ZGODNYCH DO JAKOŚCIOWO WONTAŻU ORAZ ICH POPRAWNEGO FUNKCJONOWANIA ZGODNIE Z ZALECENIAMI PRODUCENTA
4. WSZYSTKIE PRACE, PRZYGOTAWACZE, POSTAWIANIE, WYKORZYSTANIE, -UZYTKOWE, EKSPLOATACYJNE I KONSERWACYJNE, ZWIĄZANE Z ZASTOSOWANIEM WSKAZANYCH PRODUKTÓW NALEŻY WYKONAĆ ZGODNIE Z INSTRUKCJAMI PRODUCENTÓW. W PRZYPADKU ROZBIEŻNOŚCI POMIĘDZY DOKUMENTACJĄ PROJEKTOWĄ A POWYŻSZYMI ZASTOSOWANIE PRZED WYKONANIEM Z WYKONAWCĄ Z WYKONAWCĄ Z WYKONAWCĄ INSTRUKCJAMI PRODUCENTÓW
5. WSZYSTKIE PRACE NALEŻY WYKONYWAĆ ZGODNIE Z WŁAŚCIWYMI I AKTUALNYMI REGULAMIAMI PRAWNYMI ORAZ NORMAMI I WYMAGANIAMI BEZPIECZEŃSTWA ORAZ ZGODNIE Z ZASADAMI SZTUKI BUDOWLANEJ
6. WSZYSTKIE ELEMENTY KONSTRUKCYJNE ORAZ INSTALACYJNE W PIERWSZEJ KOLEJNOŚCI ROZPATRYWAĆ WG PROJEKTÓW BRANŻOWYCH. EWENTUALNE UWAGI KOORDYNACYJNE PRZEDSTAWIĆ NADZOROM AUTORSKIEMU PRZED PRZYSTĄPIENIEM DO ROBÓT, NIE JEST DOPUSZCZALNE SAMOWOLNE ICH ROZWIĄZYWANIE PRZEZ WYKONAWCĘ. ZMIANY MOGĄ BYĆ WPROWADZONE JEDYNIE ZGODNIE ZE WIEDZĄ SPRAWOZDANIE NALEŻY PRZEPROWADZIĆ NA DANYM POZIOMU PRAC
8. WYMIARY PODANO W MM
9. WSZYSTKIE WYMIARY SPRAWDZIĆ I ZWERYFIKOWAĆ PRZED PRZYSTĄPIENIEM DO PRAC NALEŻY POWIADOMIĆ PROJEKTANTA O ISTNIENIU RÓŻNICACH WYMIAROWYCH
10. W PRZYPADKU WĄTPLIWOŚCI LUB NIEJASNOŚCI W DOKUMENTACJI PROJEKTOWYCH ROZWIĄZANIACH TECHNICZNYCH NALEŻY SKONTAKTOWAĆ SIĘ Z AUTOREM OPRACOWANIA GLA JEDNOZNACZNEGO USTALENIA SPOSOBU ROZWIĄZANIA TECHNICZNEGO. W SPRAWACH NIEOKREŚLONYCH NALEŻY ZWRÓCIĆ SIĘ DO:
- WARUNKI TECHNICZNE WYKONANIA I ODBIORU ROBÓT BUDOWLANO-MONTAŻOWYCH
- KONIEC POLSKIEGO KOMITETU NORMALIZACYJNEGO
- ATESTY INSTYTUTU TECHNIKI BUDOWLANEJ, ATESTY INSTYTUTU TECHNIKI BUDOWLANEJ
11. WSZYSTKIE ZMIANY KTÓRE WYKONAWCA ZECHCE WE WPROWADZIĆ, MOGĄ BYĆ PODDZIAŁANE NADZOROM AUTORSKIEMU DO AKCEPTACJI
12. W PRZYPADKU ZASTOSOWANIA PRZEZ WYKONAWCĘ ALTERNATYWNYCH ROZWIĄZAŃ JEST UZGODNIENIE ICH Z PROJEKTANTEM ORAZ PRZEDŁUŻENIE PRZEZ WYKONAWCĘ WSZELKICH PARAMETRÓW, TAK JEST NONE ROZWIĄZANIA NIE POWODOWAŁY POGORSZENIA ZADNYCH PARAMETRÓW JAKOŚCIOWYCH
13. WSZYSTKIE ZASTOSOWANE MATERIAŁY MUSZĄ BYĆ NOWE I NIEUŻYWANE
14. KLAPY PRZECIWPOŻAROWE NALEŻY MONTOWAĆ ZGODNIE Z WYMOGAMI PRODUCENTA TYCH KLAP.
15. WSZYSTKIE PRZEWODY WOBEC KTÓRYCH ISTNIEJĄ WYMAGANIA ODPORNOŚCI PRZECIWPOŻAROWEJ MUSZĄ
ZAOTRZYMAĆ PRZEDMIOTOWE PISMO OPOWIEDNIO DO APROBATY PRODUCENTA DZIAŁCA DLA USTAWIANIA OPOWIEDNIEJ KLASY EI 30
16. PRZEJŚCIA PRZEZ PRZEGRODY NIE BĘDĄCE ODDZIELENIEM POŻAROWYM NALEŻY USZCZELNIĆ
17. NA PRZEWODACH WENTYLATORÓW NALEŻY WYKONAĆ REWIZJE DO CZYSZCZENIA ZGODNIE Z WYTYCZNYMI PRODUCENTA. NALEŻY WYKONAĆ REWIZJE NA KAŻDYM KOLANKU
18. PRZY PRZEJŚCIU KANAŁÓW WENTYLACYJNYCH PRZEZ DACH PŁASKI NALEŻY UZYSKAĆ I WYKONAĆ OBRÓBKI BLACHARSKIE
19. WENTYLATORY DACHOWE MONTOWAĆ NA PODSTAWACH DACHOWYCH
CANEA
CANEA Inżynieria i Komputery - Artur Polakowski
25-035 Kielce, Al. Legionów 3/4
tel: (41) 344-7000; fax: (41) 344-77-80; e-mail: biuro@canea.com.pl
Inwestor: Prokuratura Okręgowa w Kielcach ul. Mickiewicza 7, 25-302 Kielce woj. świętokrzyskie
Temat: REMONT BUDYNKU PROKURATURY OKRĘGOWEJ W KIELCACH UL. SANDOMIERSKA 106
Adres obiektu: 25-318 Kielce, ul. Sandomierska 106 działki nr ewid. 600/18 i 600/20, obręb 0017 Kielce
Branża: KLIMATYZACJA I WENTYLACJA
Nr proj.: 2024-06-02
Stadium: PROJEKT TECHNICZNY
Data: 10.2024
FUNKCJA | NAZWISKO | PODPIS
Projektował: mgr inż. EWA BARANIAK SWKO/0113/PBS/15
Opracował: mgr inż. PAWEŁ KWIECIEŃ SWKO/0245/PBS/19
Sprawdził:
Tytuł: KONDYGNACJA PARTERU
Rewizja: A
Skala: 1:50
Rys: PT-SV-02