
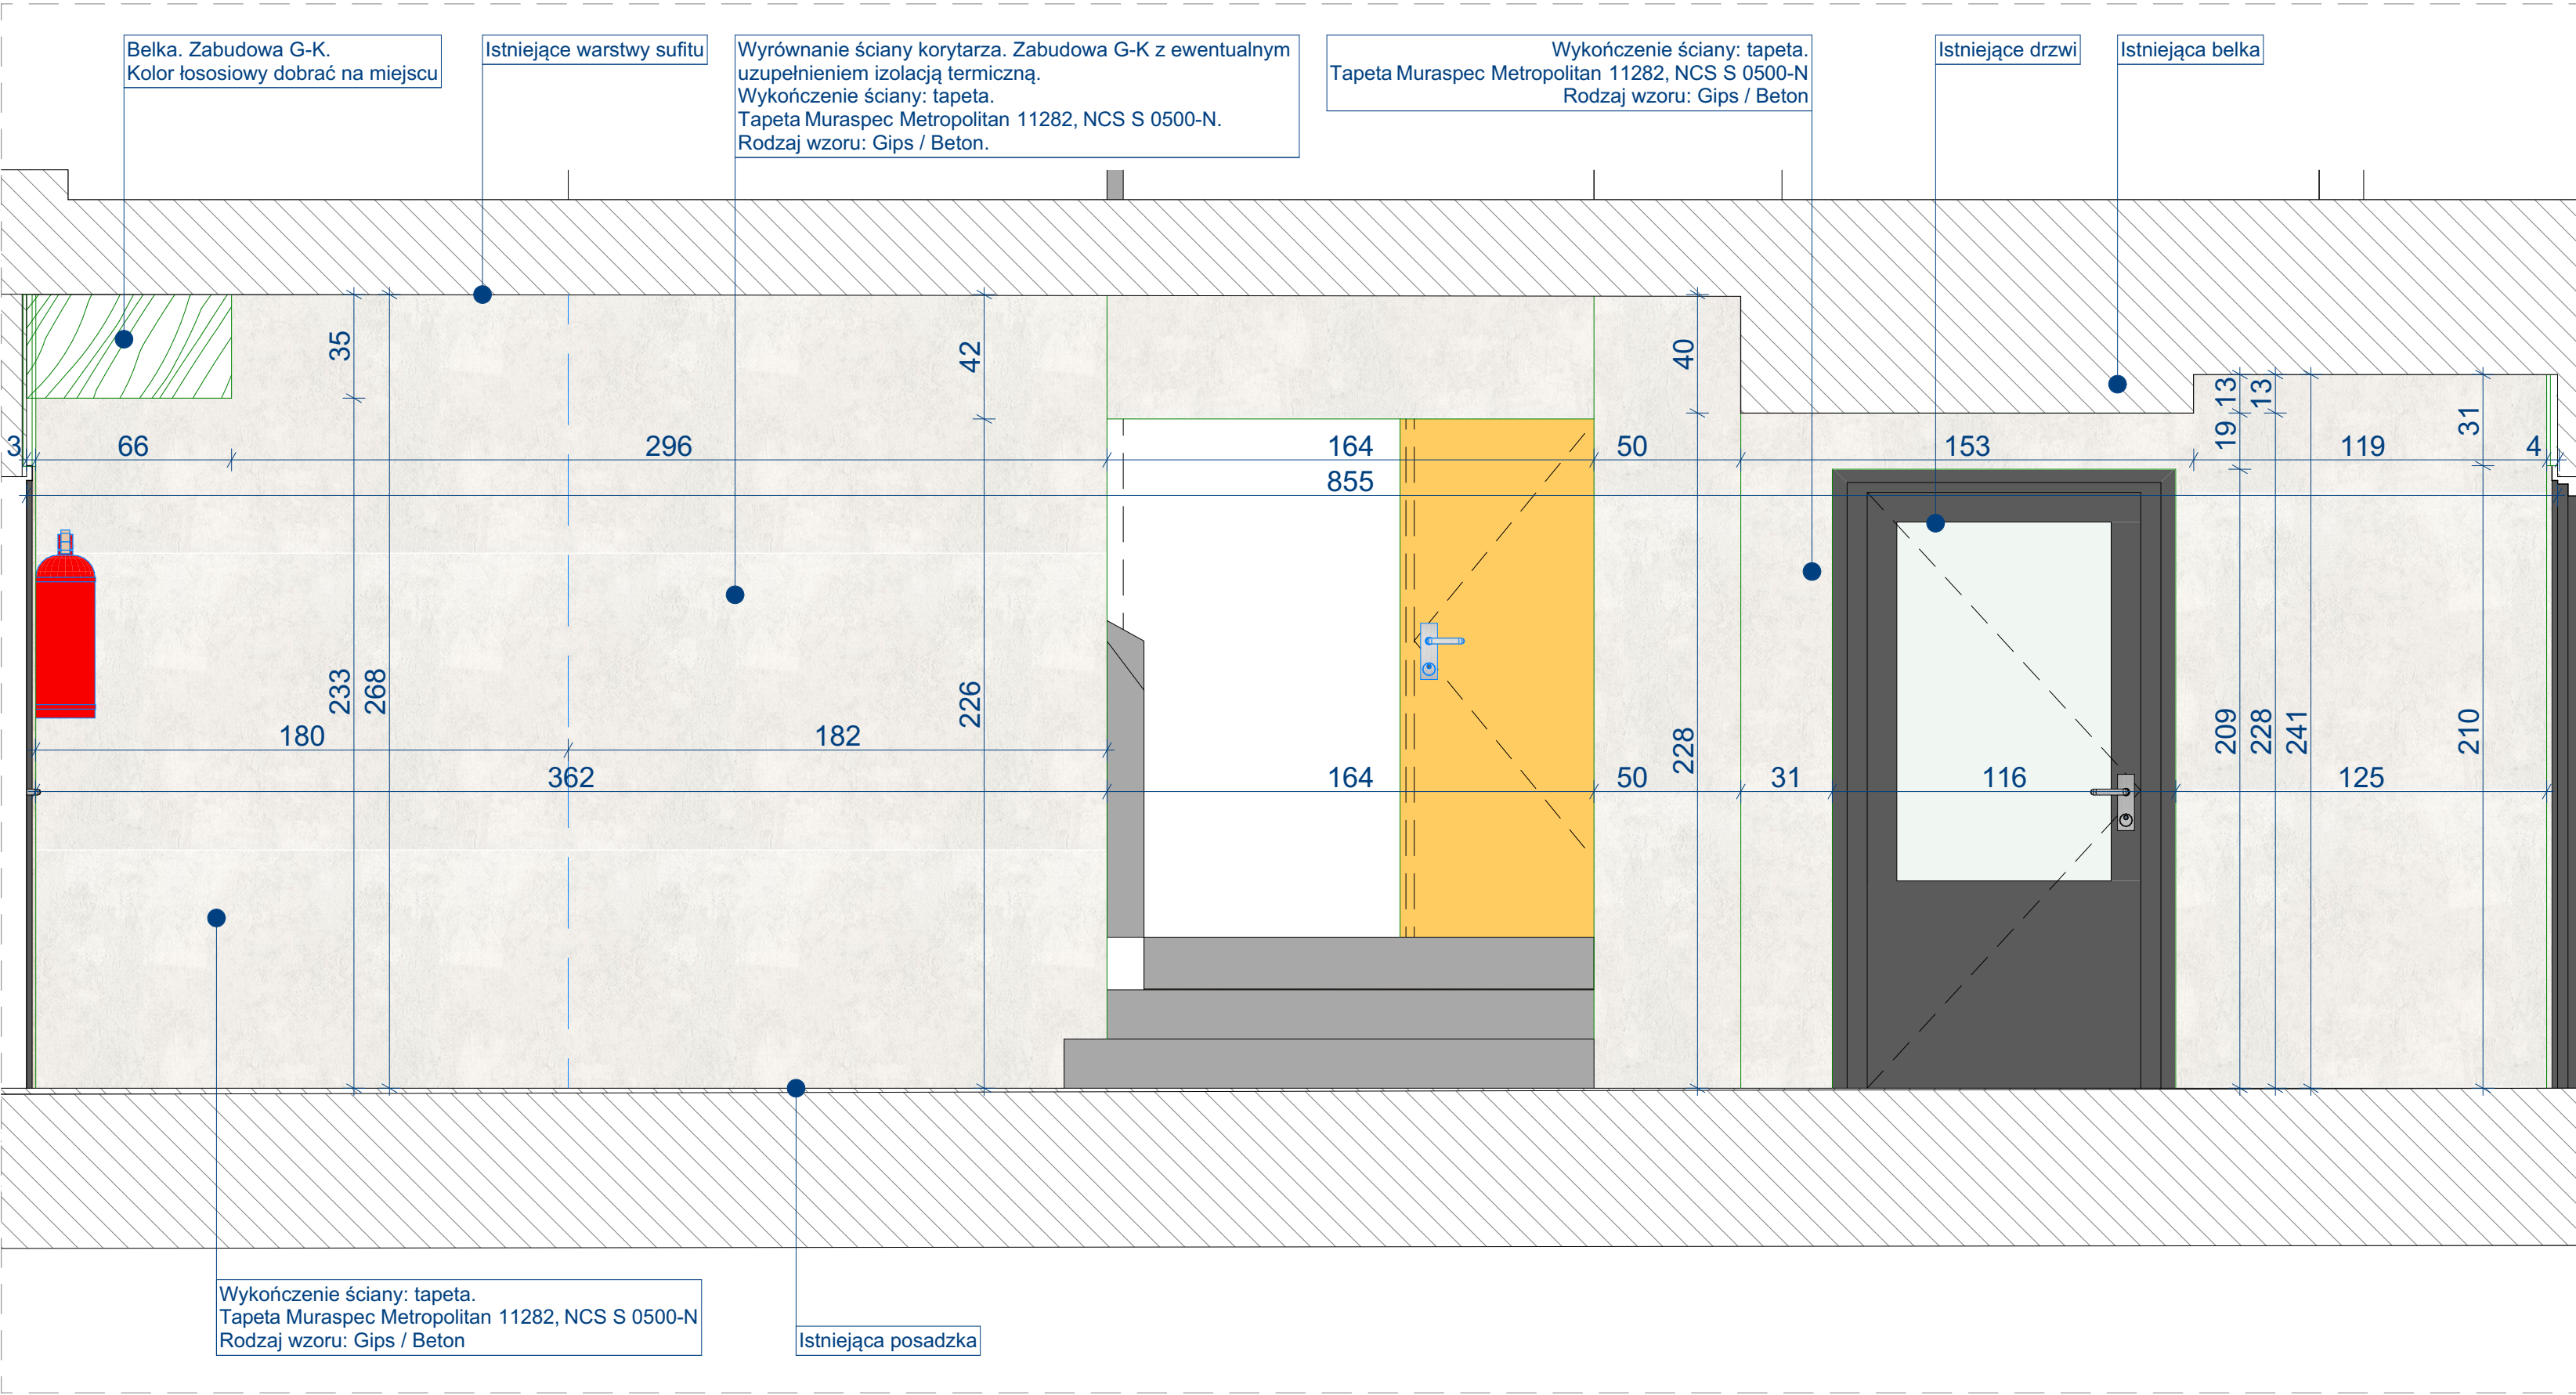




- UWAGI DO PROJEKTU:**
- PRZED PRZYSTĄPIENIEM DO PRAC BUD. NALEŻY BEZWZGLĘDNE SPRAWDZIĆ WSZYSTKIE WYMIARY I RZĘDNE NA BUDOWIE. WSZYSTKIE WYMIARY BUDYNKU PODANO W CM.
 - PODSTAWĄ REALIZACJI OBIEKTU JEST ZATWIERDZONY DECYZJĄ PROJEKT BUDOWLANY I ODPowiednie BRANŻOWE PROJEKTY WYKONAWCZE.
 - WSZYSTKIE ZMIANY W CZASIE REALIZACJI NALEŻY ZGŁOSIĆ I UZGODNIĆ Z PROJEKTANTEM.
 - WSZYSTKIE PRACE MUSZĄ BYĆ WYK. ZGODNIE Z ZASADAMI SZTUKI BUDOWLANEJ Z ZACHOWANIEM SZCZĘGÓLNEJ OSTROŻNOŚCI I POD STAŁYM NADZOREM OSÓB UPRAWNIONYCH.
 - WSZYSTKIE ROBOTY BUDOWLANO - MONTAŻOWE Z ZASTOSOWANIEM RODZAJAN SYSTEMOWYCH POWINNY BYĆ WYKONYWANE WEDŁUG TECHNOLOGII OKREŚLONEJ PRZEZ PRODUCENTA.
 - WSZYSTKIE ZASTOSOWANE MATERIAŁY, ROZWIĄZANIA TECHNICZNE MUSZĄ ODPOWIEDZIEĆ NORMOM BEZPIECZEŃSTWA P.POŻ. BHP. POSIADAĆ ATYSTY I APROBATY TECHNICZNE.
 - ROZSTAW ELEMENTÓW JAK NP- ŁĄTY, RYNNY, HAKI, WIESZAKI ZOSTAŁY PRZEDSTAWIŁY SCHEMATYCZNIE. WŁASNOŚCI ROZSTAW NALEŻY DOBRAĆ NA PODSTAWIE WYTYCZNYCH PRODUCENTA.
 - POZIOM ±0.00 ZGODNY Z POZIOMEM Z ZAGOSPODAROWANIA TERENU.
 - 02.02.2025. WSKAZANIE PRZEBIEGU, PRZEPUSTÓW I SZACHTOW DLA POTRZEB INSTALACJI NALEŻY ZAWSZE WERYFIKOWAĆ W POSZCZEGÓLNYCH BRANŻOWYCH PROJEKTACH WYKONAWCZYCH.

NAZWA INWESTORA: Medyczo-Społeczne Centrum Kształcenia Zawodowego i Ustawicznego ul. Warzywna 1, 35-310 Rzeszów		
ADRES INWESTYCJI: Rzeszów, ul. Warzywna 1		NR DZIAŁEK: 524/5
NAZWA INWESTYCJI: Projekt aranżacji i kolorystyki wnętrz w wybranych pomieszczeniach obiektu		
FAZA OPRACOWANIA: PROJEKT WNĘTRZA		
ZESPÓŁ PROJEKTOWY: DR INŻ. ARCH. MACIEJ JAMROŹY <input type="checkbox"/> PROJEKTANT <input type="checkbox"/> RYSOWAŁA		UPRAWNIENIA: MPOIA/052/2013
INŻ. MAŁGORZATA PUCHYR		
NAZWA RYSUNKU: RZUT HALL WEJŚCIOWY		
SKALA: 1:20	DATA OPRACOWANIA: 14.08.2025	NUMER ARKUSZA: W.01
NR PROJEKTU: A0442		

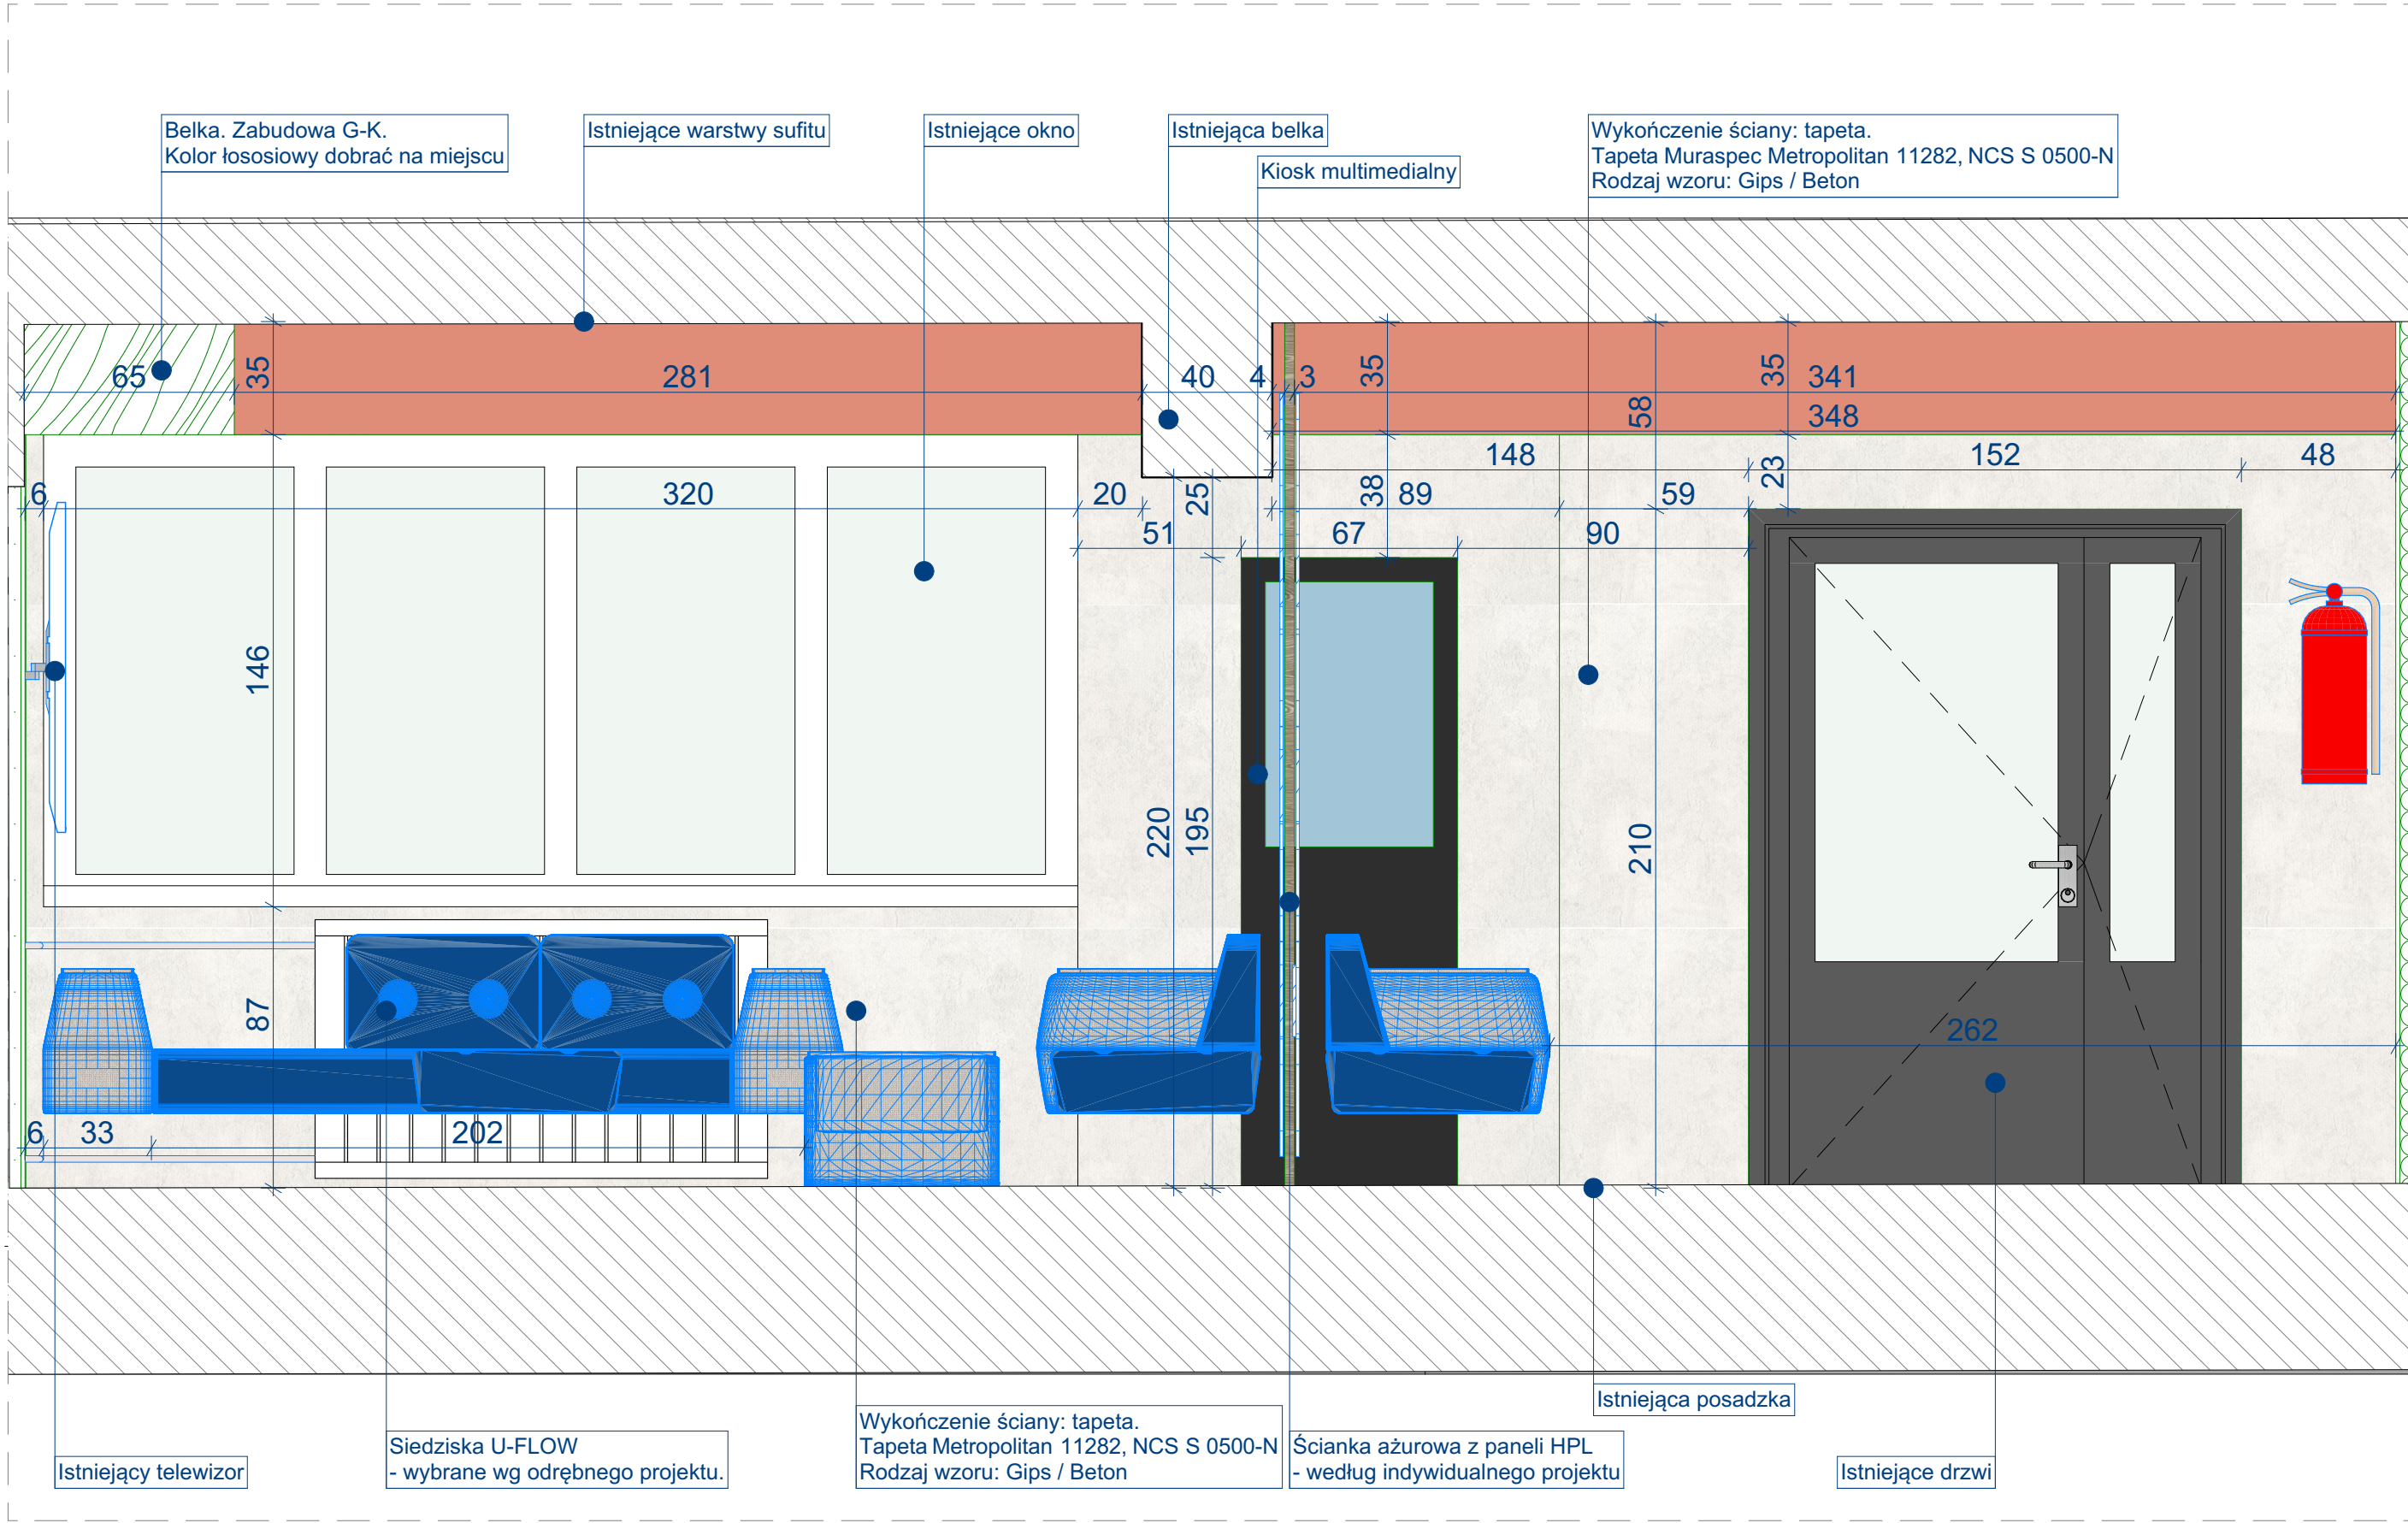

UWAGI DO PROJEKTU:
1. PRZED PRZYSTĄPIENIEM DO PRAC BUD. NALEŻY BEZPOŚREDNIE SPRAWDZIĆ WSZYSTKIE WYMIARY I SZEROKOŚĆ NA BUDOWIE. WSZYSTKIE WYMIARY BUDYNKU PODANO W CM.
2. PODSTAWA REALIZACJI OBIEKTU JEST ZATWIERDZONY DECYZJĄ PROJEKT BUDOWLANY I ODPWIEDNIE BRANŻOWE PROJ. WYKONAWCZĄ.
3. WSZYSTKIE ZMIANY W CZASIE REALIZACJI NALEŻY ZGŁOSIĆ I UZGODNIĆ Z PROJEKTANTEM.
4. WSZYSTKIE PRACE MUSZĄ BYĆ WYK. ZGODNIE Z ZASADAMI SZTUKI BUDOWLANEJ I ZACHOWANIEM SZCZEGÓLNEJ OSTROŻNOŚCI I POD STAŁYM NADZOREM OSÓB UPRAWNIANYCH.
5. WSZYSTKIE ROBOTY BUDOWLANO - MONTAŻOWE Z ZASTOSOWANIEM ROZWIĄZAŃ SYSTEMOWYCH POWINNY BYĆ WYKONYWANE WEDŁUG TECHNOLOGII OKREŚLONEJ PRZYZ PRODUCENTA.
6. UWAGI I OPISY Z CZĘŚCI RYSUNKOWEJ PROJEKTU ORAZ OPISU TECHNICZNEGO, STANAWIA INTEGRALNĄ CZĘŚĆ OPRACOWANIA.
7. WSZYSTKIE ZASTOSOWANE MATERIAŁY, ROZWIĄZANIA TECHNICZNE MUSZĄ ODPOWIEDZIEĆ NORMOM BEZPIECZEŃSTWA P. POZ. BHP. POSIADAĆ ATESTY I APROBATY TECHNICZNE.
8. KOSZTOWE ELEMENTY, JAK: LAMPY, RYNNY, HAKI, WIESZAKI ZOSTAŁY PRZEDSTAWIONE SCHEMATYCZNIE. WŁASNY ROZSTAW NALEŻY DOBRAĆ NA PODSTAWIE WYTYCZNYCH PRODUCENTA.
9. POZIOM 0+0.00 ZGODNY Z POZIOMEM Z ZAGOSPODAROWANIA TERENU.
10. OZNACZENIA WSZELKICH PRZEBIEG, PRZEPŁYWÓW I SZACHTÓW DLA POTRZEB INSTALACJI NALEŻY ZAWSZE WERYFIKOWAĆ W POSZCZEGÓLNYCH BRANŻOWYCH PROJEKTACH WYKONAWCZYCH.


NAZWA INWESTORA:			Medyczo-Społeczne Centrum Kształcenia Zawodowego i Ustawicznego ul. Warszwna 1, 35-310 Rzeszów		
ADRES INWESTYCJI:			NR DZIAŁEK:		
Rzeszów, ul. Warszwna 1			524/5		
NAZWA INWESTYCJI:					
Projekt aranżacji i kolorystyki wnętrza w wybranych pomieszczeniach obiektu					
FAZA OPRACOWANIA:					
PROJEKT WŃTRZA					
ZESPÓŁ PROJEKTOWY:		UPRAWNIENIA:		PODPIS:	
DR INŻ. ARCH.		MPOIA/052/2013			
MACIEJ JAMROŻY					
<input type="checkbox"/> PROJEKTANT					
INŻ.					
MAŁGORZATA PUCHYR					
<input type="checkbox"/> RYSOWAŁA					
NAZWA RYSUNKU:					
ROZWINIĘCIA ŚCIAN HALL WEJŚCIOWY 1/2					
SKALA:		DATA OPRACOWANIA:		NUMER ARKUSZA:	
1:20		14.08.2025		W.02	
NR PROJEKTU:					
A0442					

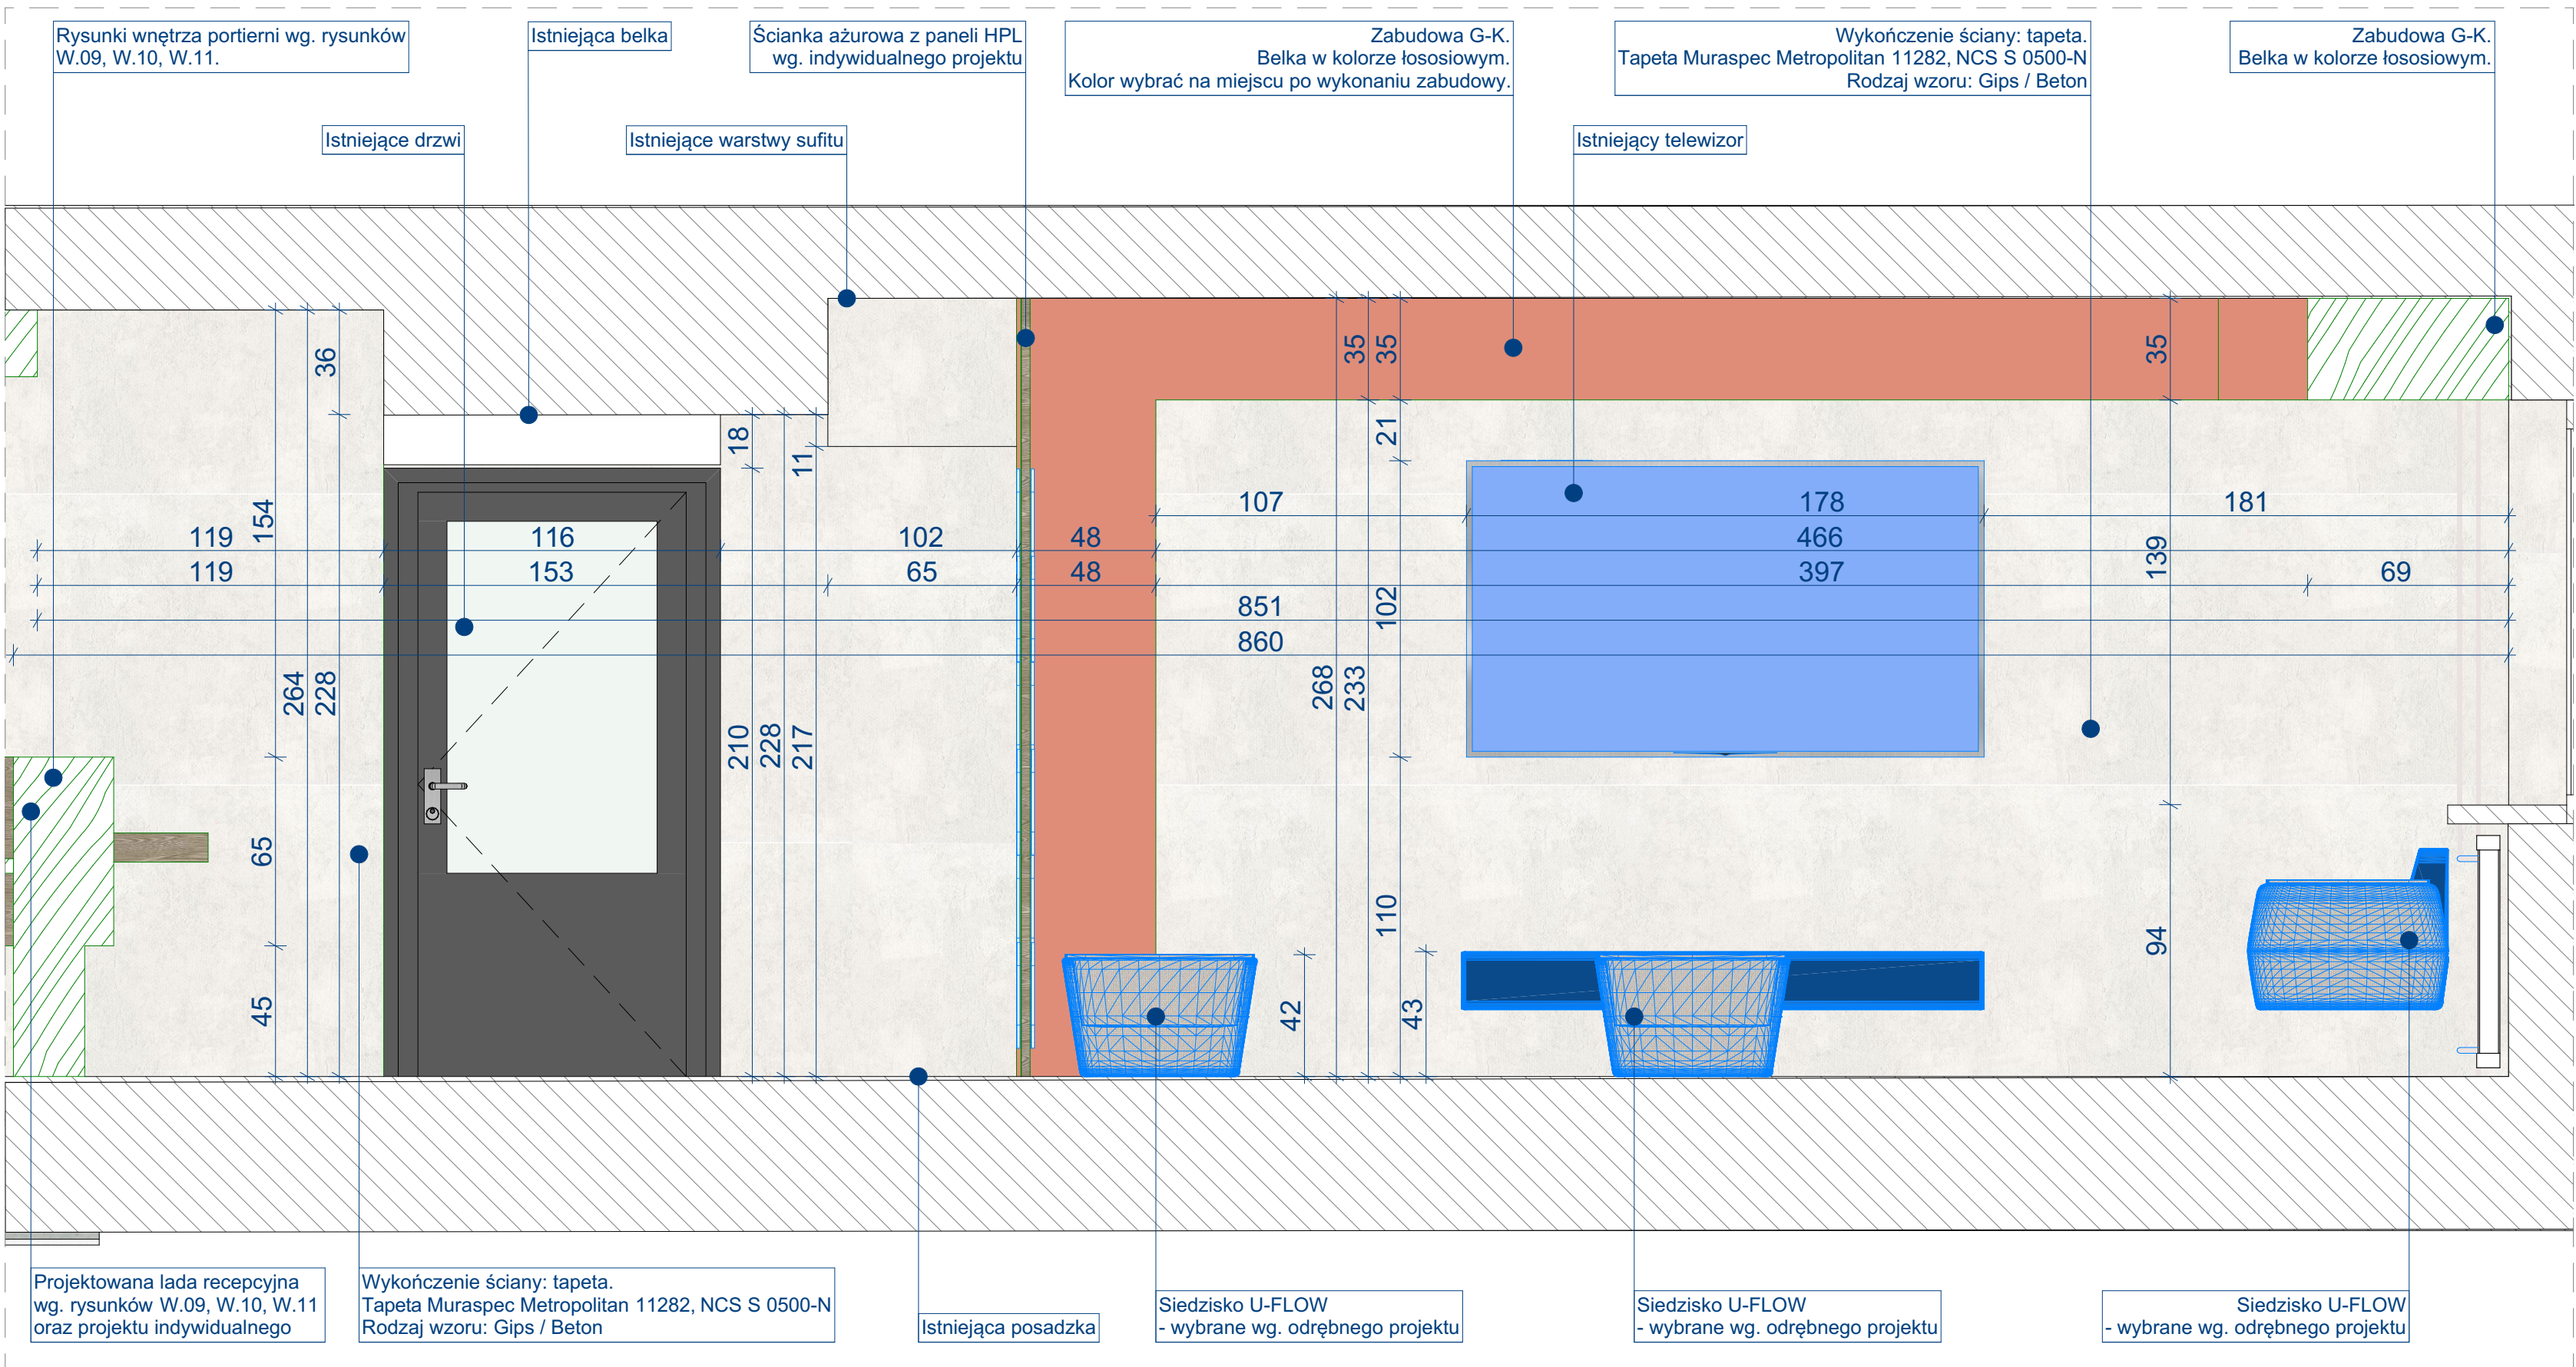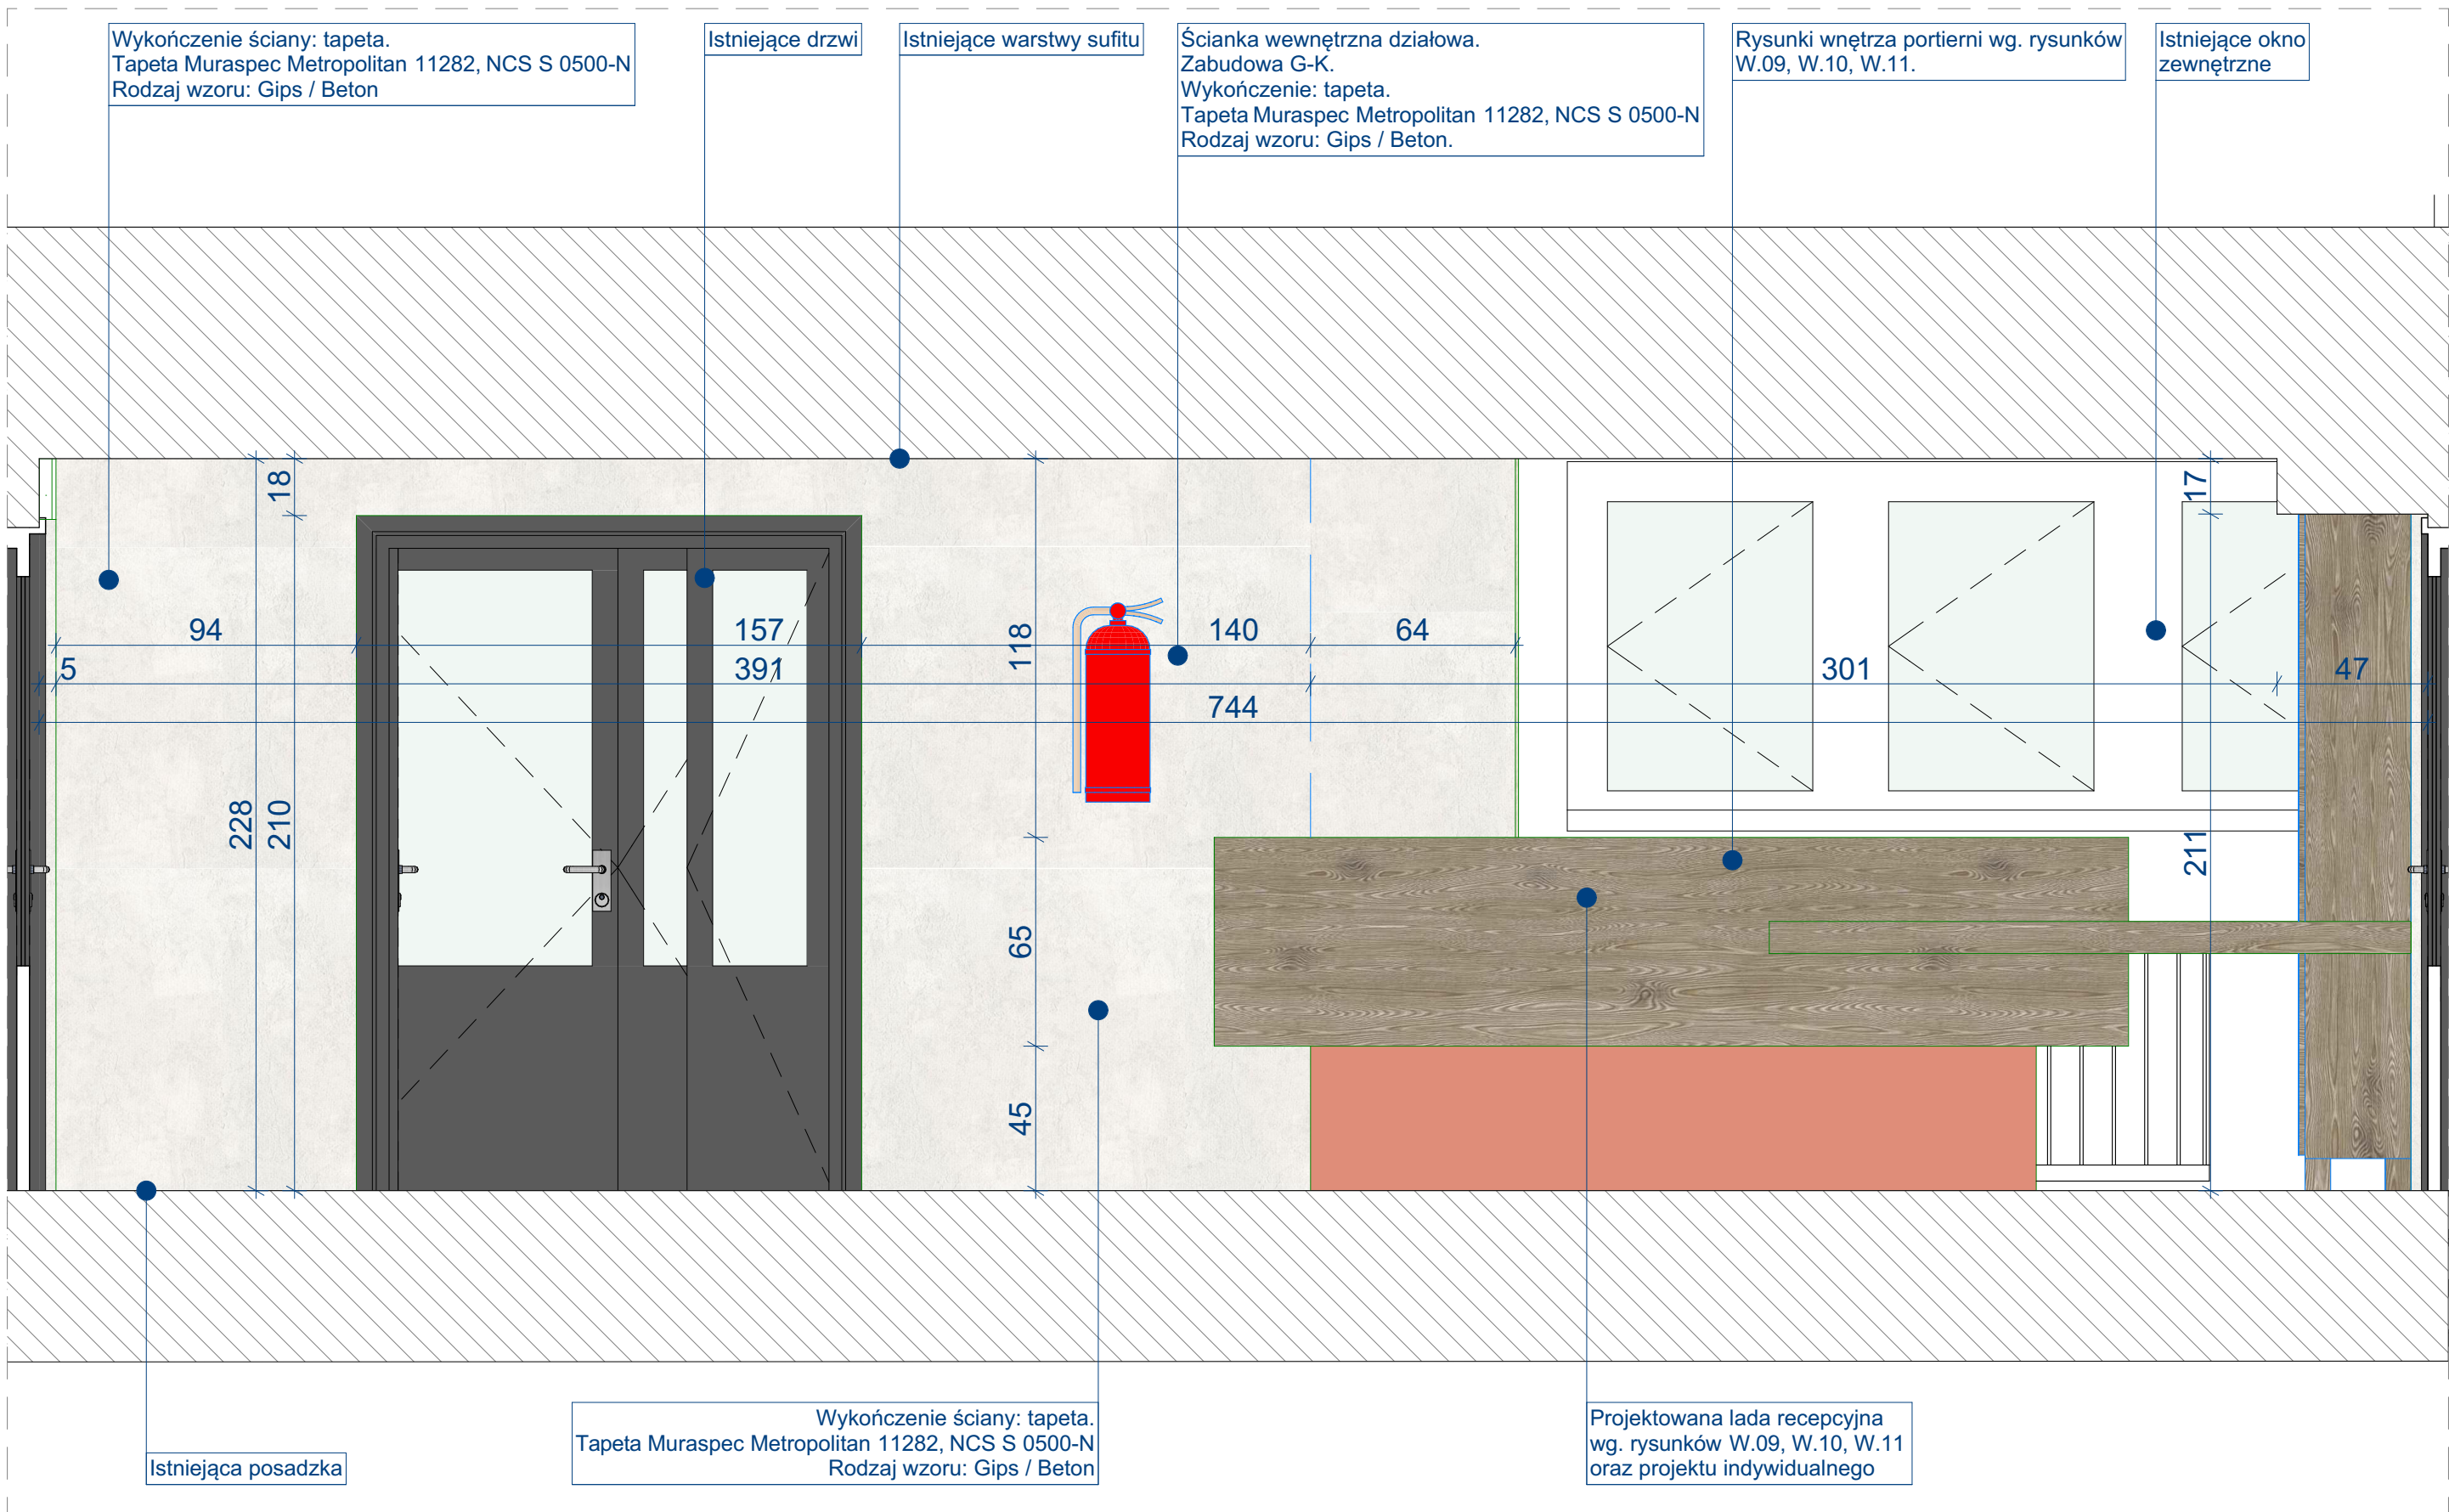


UWAGI DO PROJEKTU:
1. PRZED PRZYSTĄPIENIEM DO PRAC BUD. NALEŻY BEZPOŚREDNIE SPRAWDZIĆ WSZYSTKIE WYMIARY I RZĘDNE NA BUDOWIE. WSZYSTKIE WYMIARY BUDYNKU PODANO W CM.
2. PODSTAWA REALIZACJI OBIEKTU JEST ZATWIERDZONY DECYZJĄ PROJEKT BUDOWLANY I GÓPOWIEDNIE BRANŻOWE PROJ. WYKONAWCZEL.
3. WSZYSTKIE ZMIANY W CZASIE REALIZACJI NALEŻY ZGŁOSIĆ I UZGODNIĆ Z PROJEKTANTEM.
4. WSZYSTKIE PRACE MUSZĄ BYĆ WYK. ZGODNIE Z ZASADAMI SZTUKI BUDOWLANEJ I Z ZACHOWANIEM SZCZEGÓLNEJ OSTROŻNOŚCI I POD STAŁYM NADZOREM OSÓB UPRAWNIONYCH.
5. WSZYSTKIE ROBOTY BUDOWLANO - MONTAŻOWE Z ZASTOSOWANIEM ROZWIĄZAŃ SYSTEMOWYCH POWINNY BYĆ WYKONYWANE WEDŁUG TECHNOLOGII OKREŚLONEJ PRZEZ PRODUCENTĄ.
6. UWAGI I OPISY Z CZĘŚCI RYSUNKOWEJ PROJEKTU ORAZ OPISU TECHNICZNEGO, STANAWIAJĄ INTEGRALNĄ CZĘŚĆ OPRACOWANIA.
7. WSZYSTKIE ZASTOSOWANE MATERIAŁY, ROZWIĄZANIA TECHNICZNE MUSZĄ ODPOWIEDZIEĆ NORMOM BEZPIECZEŃSTWA P. POZ. BHP. POSIADAĆ ATESTY I APROBATY TECHNICZNE.
8. ROZSTAWY ELEMENTÓW, JAK: NP. LATY, RYNNY, HAKI, WIESZAKI ZOSTAŁY PRZEDSTAWIONE SCHEMATYCZNIE. WŁASNOŚCI, ROZSTAW, NALEŻY DOBRAĆ NA PODSTAWIE WYTYCZNYCH PRODUCENTA.
9. POZIOM 40.00 ZGODNY Z POZIOMEM Z ZAGOSPODAROWANIA TERENU.
10. OZNACZENIA WSZELKICH PRZEBIEG, PRZEPUSTÓW I SZACHTÓW DLA POTRZEB INSTALACJI NALEŻY ZAWSZE WERYFIKOWAĆ W POSZCZEGÓLNYCH BRANŻOWYCH PROJEKTACH WYKONAWCZYCH.

NAZWA INWESTORA:			Medyczo-Społeczne Centrum Kształcenia Zawodowego i Ustawicznego ul. Warzywna 1, 35-310 Rzeszów		
ADRES INWESTYCJI:		Rzeszów, ul. Warzywna 1		NR DZIAŁEK:	
				524/5	
NAZWA INWESTYCJI:					
Projekt aranżacji i kolorystyki wnętrz w wybranych pomieszczeniach obiektu					
FAZA OPRACOWANIA:					
PROJEKT WNEŹRZA					
ZESPÓŁ PROJEKTOWY:		UPRAWNIENIA:		PODPIS:	
DR INŻ. ARCH.					
MACIEJ JAMROŹY					
<input type="checkbox"/> PROJEKTANT		MPOA/052/2013			
INŻ.					
MAŁGORZATA PUCHYR					
<input type="checkbox"/> RYSOWAŁA					
NAZWA RYSUNKU:					
ROZWINIĘCIA ŚCIAN HALL WEJŚCIOWY 2/2					
SKALA:		DATA OPRACOWANIA:		NUMER ARKUSZA:	
1:20		14.08.2025		W.03	
NR PROJEKTU:					
A0442					


AŻUROWA ŚCIANKA HPL - PANEL 1
SKALA 1:20

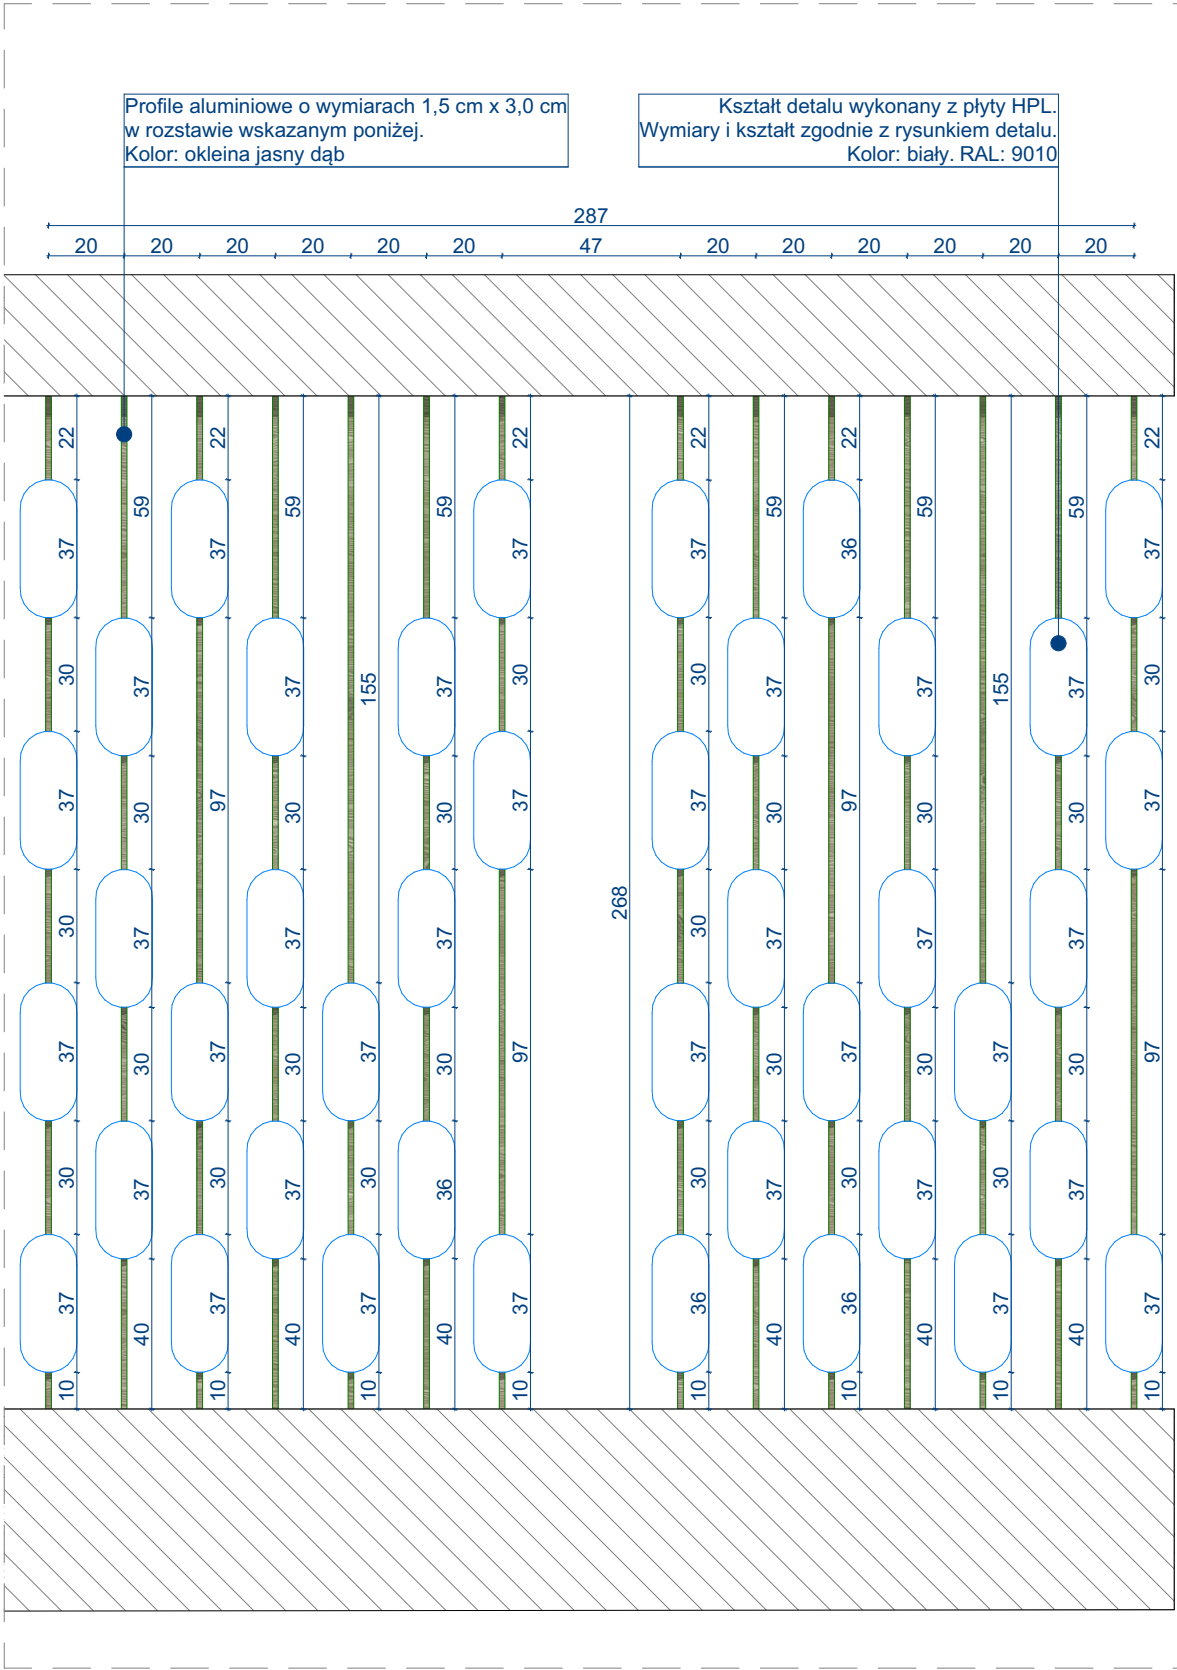

AŻUROWA ŚCIANKA HPL - PANEL 2
SKALA 1:20


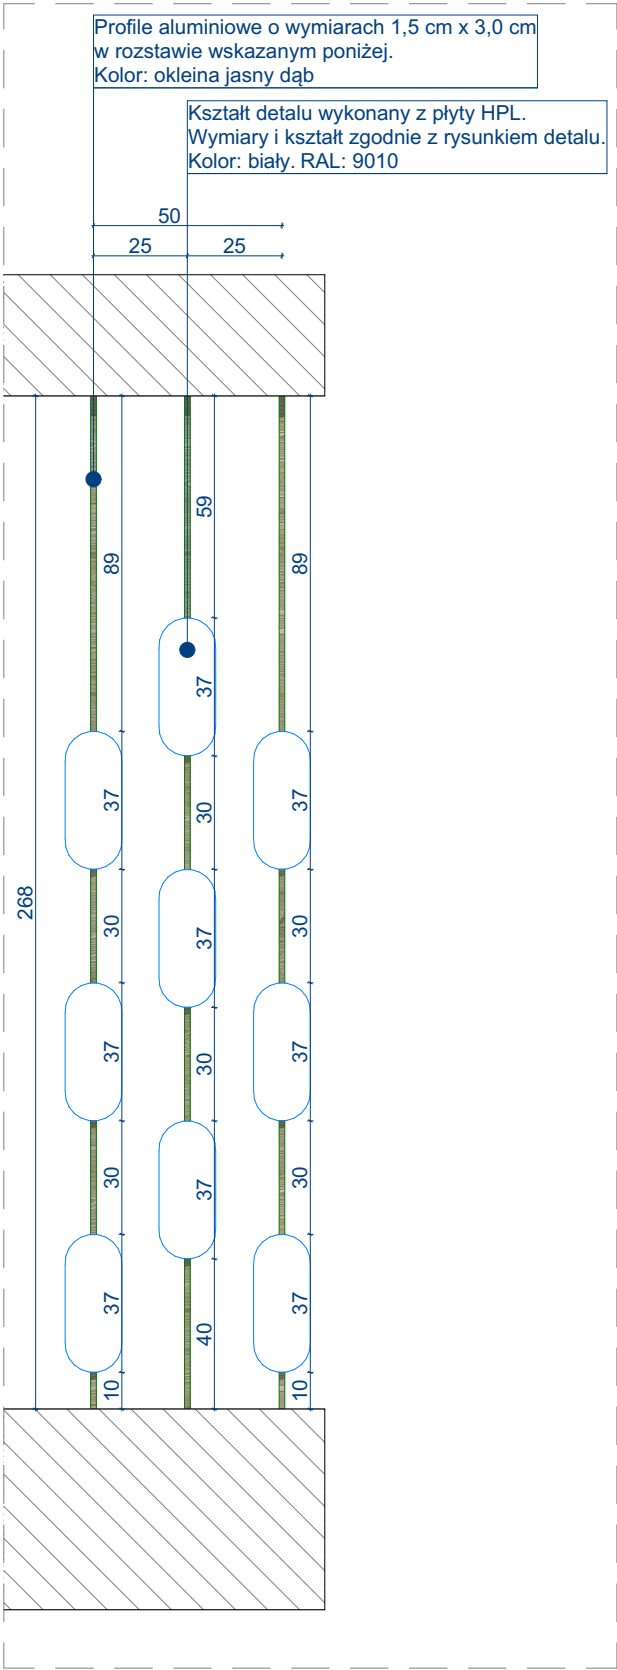


DETAL KSZTAŁTU HPL
SKALA 1:5

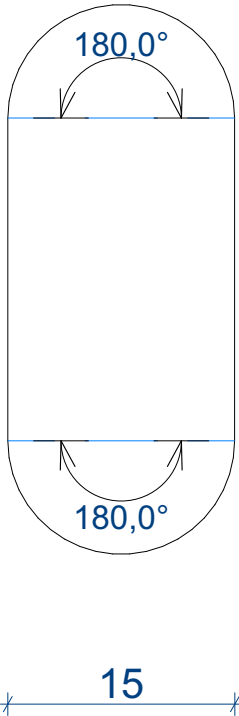



- .: UWAGI DO PROJEKTU:
- PRZED PRZYSTĄPIENIEM DO PRAC BUD. NALEŻY BEZWZGLĘDNIENIE SPRAWDZIĆ WSZYSTKIE WYMIARY I RZĘDNE NA BUDOWIE. WSZYSTKIE WYMIARY BUDYNKU PODANO W CM.
 - PODSTAWĄ REALIZACJI OBIEKTU JEST ZATWIERDZONY DECYZJĄ PROJEKT BUDOWLANY I ODPOWIEDNIE BRANŻOWE PROJ. WYKONAWCZE.
 - WSZYSTKIE ZMIANY W CZASIE REALIZACJI NALEŻY ZGŁOSIĆ I UZGODNIĆ Z PROJEKTANTEM.
 - WSZYSTKIE PRACE MUSZĄ BYĆ WYK. ZGODNIE Z ZASADAMI SZTUKI BUDOWLANEJ Z ZACHOWANIEM SZCZEGÓLNEJ OSTROŻNOŚCI I POD STAŁYM NADZOREM OSÓB UPRAWNIONYCH.
 - WSZYSTKIE ROBOTY BUDOWLANO - MONTAŻOWE Z ZASTOSOWANIEM ROZWIĄZAŃ SYSTEMOWYCH POWINNY BYĆ WYKONYWANE WEDŁUG TECHNOLOGII OKREŚLONEJ PRZEZ PRODUCENTA.
 - UWAGI I OPISY Z CZĘŚCI RYSUNKOWEJ PROJEKTU ORAZ OPISU TECHNICZNEGO, STANAWIĄ INTEGRALNĄ CZĘŚĆ OPRACOWANIA.
 - WSZYSTKIE ZASTOSOWANE MATERIAŁY, ROZWIĄZANIA TECHNICZNE MUSZĄ ODPOWIEDAĆ NORMOM BEZPIECZEŃSTWA P. POŻ. BHP. POSIADAĆ ATYSTY I APROBATY TECHNICZNE.
 - ROZSTAW ELEMENTÓW JAK NP.: ŁATY, RYNNY, HAKI, WIESZAKI ZOSTAŁY PRZEDSTAWIONY SCHEMATYCZNIE. WŁAŚCIWY ROZSTAW NALEŻY DOBRAĆ NA PODSTAWIE WYTYCZNYCH PRODUCENTA.
 - POZIOM $\pm 0,00$ ZGODNY Z POZIOMEM Z ZAGOSPODAROWANIA TERENU.
 - OZNACZENIA WSZELKICH PRZEBIĆ, PRZEPUSTÓW I SZACHTÓW DLA POTRZEB INSTALACJI NALEŻY ZAWSZE WERYFIKOWAĆ W POSZCZEGÓLNYCH BRANŻOWYCH PROJEKTACH WYKONAWCZYCH.

NAZWA INWESTORA:		
Medyczo-Społeczne Centrum Kształcenia Zawodowego i Ustawicznego ul. Warzywna 1, 35-310 Rzeszów		
ADRES INWESTYCJI:		NR DZIAŁEK:
Rzeszów, ul. Warzywna 1		524/5
NAZWA INWESTYCJI:		
Projekt aranżacji i kolorystyki wnętrz w wybranych pomieszczeniach obiektu		
FAZA OPRACOWANIA:		
PROJEKT WNĘTRZA		
ZESPÓŁ PROJEKTOWY:	UPRAWNIENIA:	PODPIS:
DR INŻ. ARCH. MACIEJ JAMROŹY <input type="checkbox"/> PROJEKTANT	MPOIA/052/2013	
INŻ.		
MAŁGORZATA PUCHYR <input type="checkbox"/> RYSOWAŁA		
NAZWA RYSUNKU:		
AŻUROWA ŚCIANKA HPL		
SKALA:	DATA OPRACOWANIA:	NUMER ARKUSZA:
1:20, 1:5	14.08.2025	W.04
NR PROJEKTU:		
A0442		

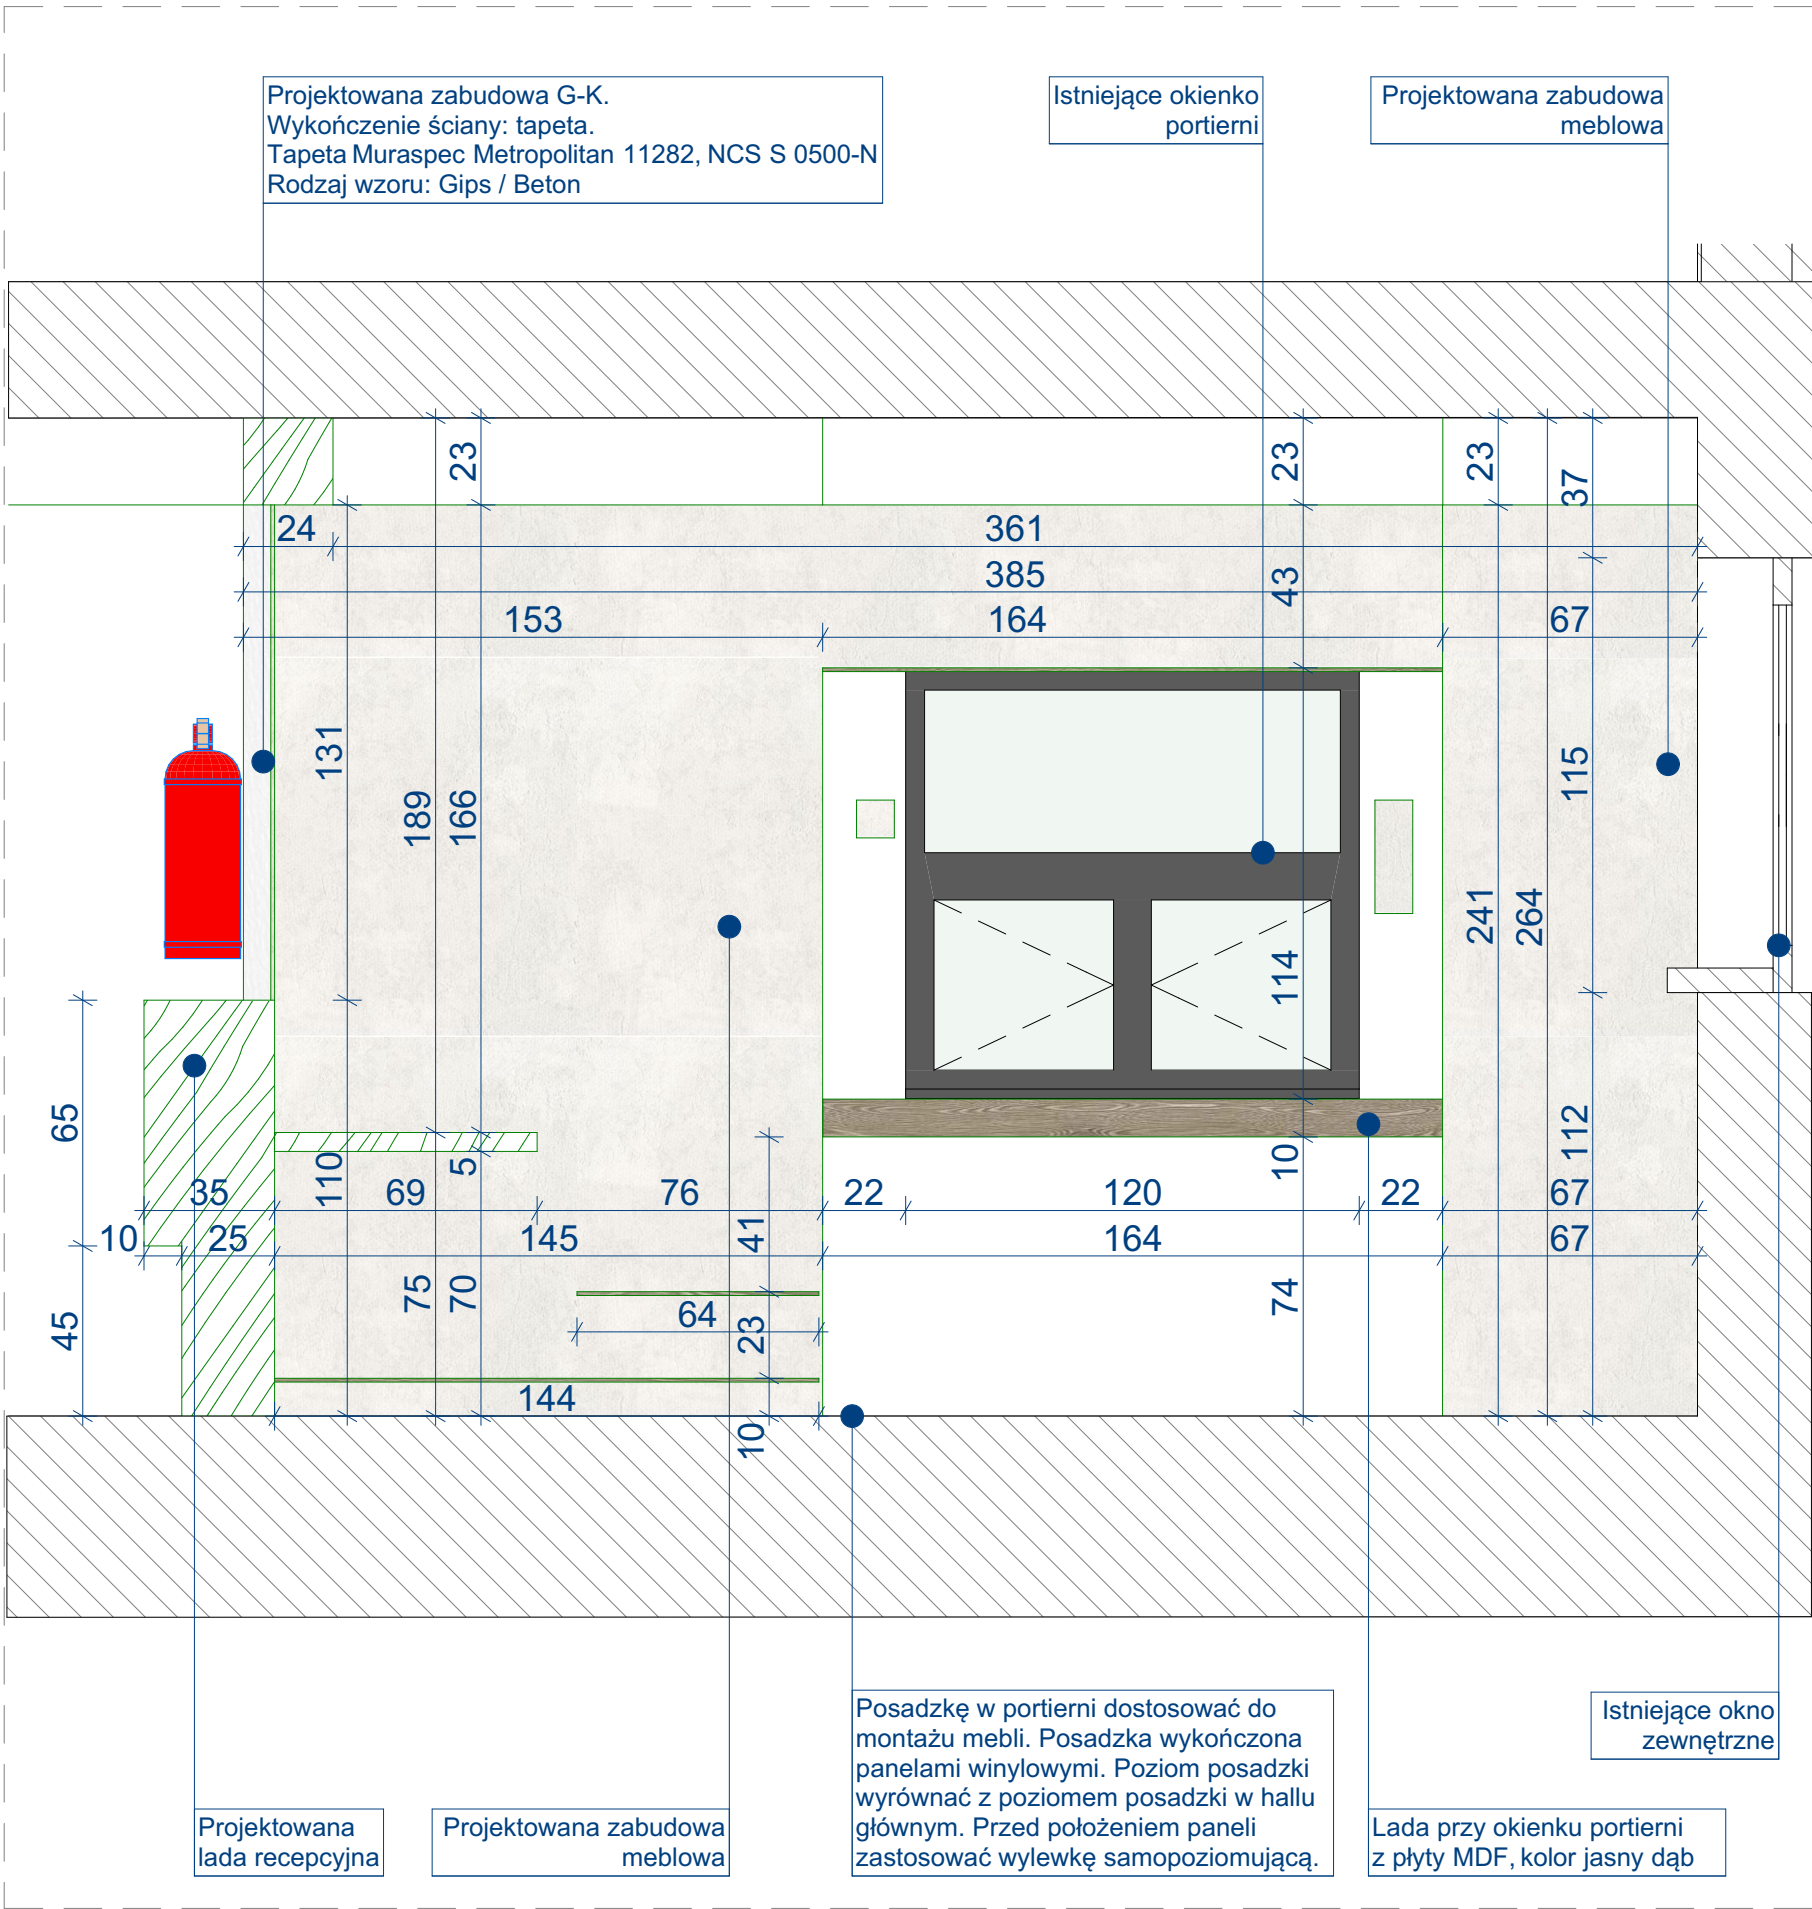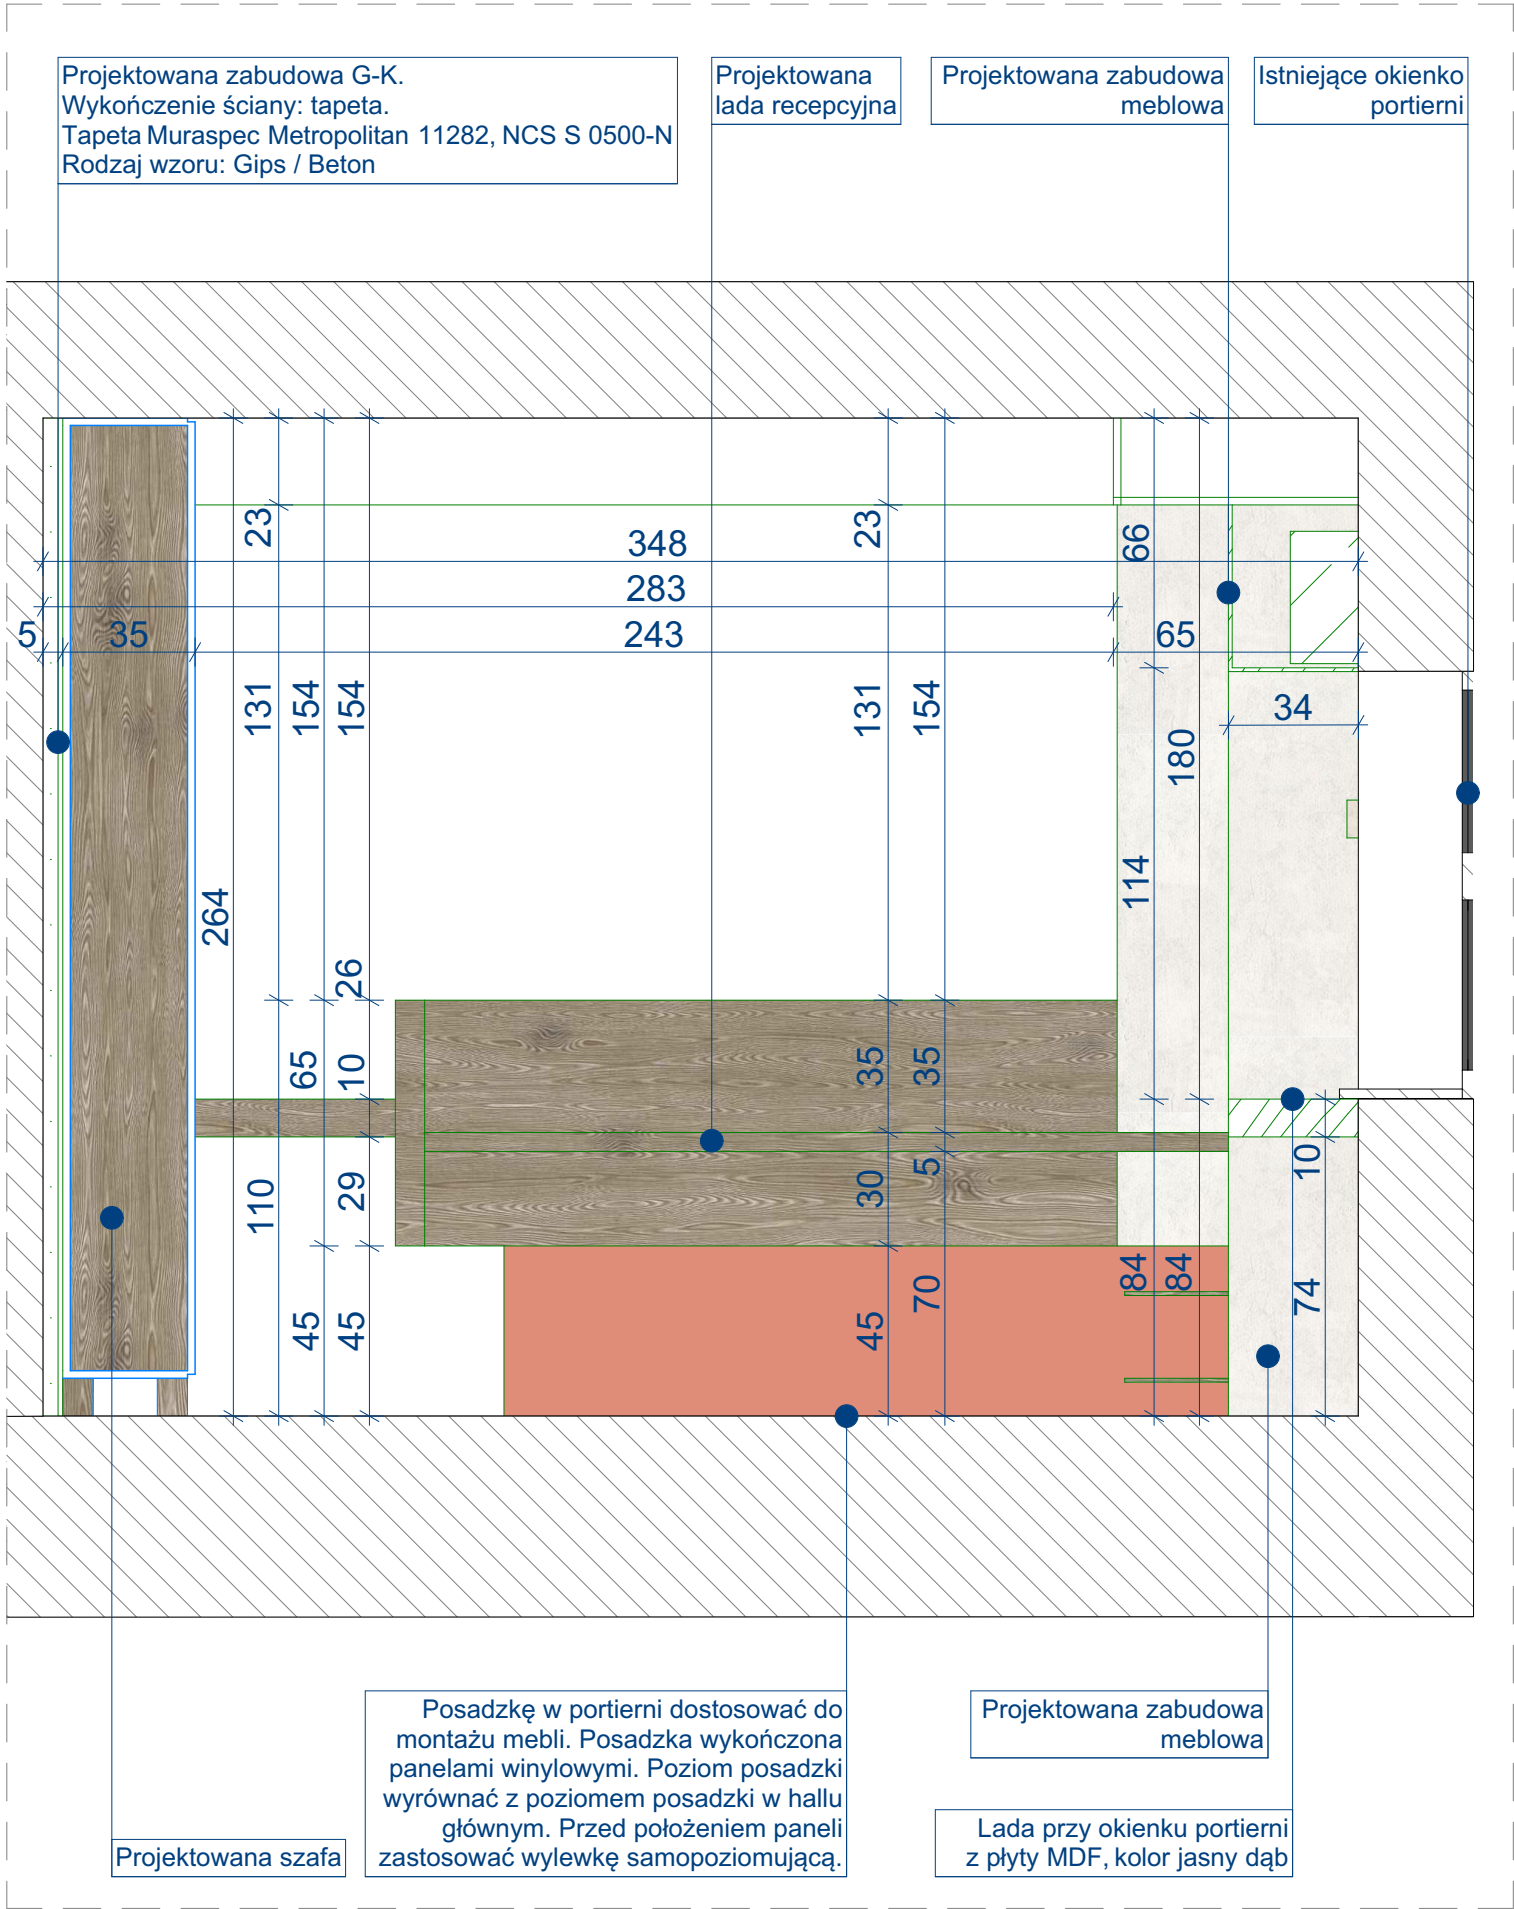


- UWAGI DO PROJEKTU:
- PRZED PRZYSTĄPIENIEM DO PRAC BUD. NALEŻY BEZWZGLĘDNE SPRAWDZIĆ WSZYSTKIE WYMIARY I RZĘDNE NA BUDOWIE. WSZYSTKIE WYMIARY BUDYNKU PODANO W CM.
 - PODSTAWĄ REALIZACJI OBIEKTU JEST ZATWIERDZONY DECYZJĄ PROJEKT BUDOWLANY I ODPOWIEDNIE BRANŻOWE PROJ. WYKONAWCZE.
 - WSZYSTKIE ZMIANY W CZASIE REALIZACJI NALEŻY ZGŁOSIĆ I UZGODNIĆ Z PROJEKTANTEM.
 - WSZYSTKIE PRACE MUSZĄ BYĆ WYK. ZGODNIE Z ZASADAMI SZTUKI BUDOWLANEJ Z ZACHOWANIEM SZCZEGÓLNEJ OSTROŻNOŚCI I POD STAŁYM NADZOREM OSÓB UPRAWNIONYCH.
 - WSZYSTKIE ROBOTY BUDOWLANO - MONTAŻOWE Z ZASTOSOWANIEM ROZWIĄZAŃ SYSTEMOWYCH POWINNY BYĆ WYKONYWANE WEDŁUG TECHNOLOGII OKREŚLONEJ PRZEZ PRODUCENTA.
 - UWAGI I OPISY Z CZĘŚCI RYSUNKOWEJ PROJEKTU ORAZ OPISU TECHNICZNEGO, STANAWIĄ INTEGRALNĄ CZĘŚĆ OPRACOWANIA.
 - WSZYSTKIE ZASTOSOWANE MATERIAŁY, ROZWIĄZANIA TECHNICZNE MUSZĄ ODPOWIEDZIEĆ NORMOM BEZPIECZEŃSTWA P.POŻ. BHP. POSIADAĆ ATESTY I APROBATY TECHNICZNE.
 - ROZSTAW ELEMENTÓW JAK NP.: ŁATY, RYNNY, HAKI, WIESZAKI ZOSTAŁY PRZEDSTAWIONY SCHEMATYCZNIE. WŁAŚCIWY ROZSTAW NALEŻY DOBRAĆ NA PODSTAWIE WYTĘCZNYCH PRODUCENTA.
 - POZIOM ± 0.00 ZGODNY Z POZIOMEM Z ZAGOSPODAROWANIA TERENU.
 - OZNACZENIA WSZELKICH PRZEBIĆ, PRZEPUSTÓW I SZACHTÓW DLA POTRZEB INSTALACJI NALEŻY ZAWSZE WERYFIKOWAĆ W POSZCZEGÓLNYCH BRANŻOWYCH PROJEKTACH WYKONAWCZYCH.

NAZWA INWESTORA:		
Medyczo-Społeczne Centrum Kształcenia Zawodowego i Ustawicznego ul. Warzywna 1, 35-310 Rzeszów		
ADRES INWESTYCJI:		NR DZIAŁEK:
Rzeszów, ul. Warzywna 1		524/5
NAZWA INWESTYCJI:		
Projekt aranżacji i kolorystyki wnętrz w wybranych pomieszczeniach obiektu		
FAZA OPRACOWANIA:		
PROJEKT WNĘTRZA		
ZESPÓŁ PROJEKTOWY:	UPRAWNIENIA:	PODPIS:
DR INŻ. ARCH. MACIEJ JAMROŻY <input type="checkbox"/> PROJEKTANT	MPOIA/052/2013	
INŻ.		
MAŁGORZATA PUCHYR <input type="checkbox"/> RYSOWAŁA		
NAZWA RYSUNKU:		
ROZWIĘNIĘCIA ŚCIAN PORTIERNIA 1/2		
SKALA:	DATA OPRACOWANIA:	NUMER ARKUSZA:
1:20	14.08.2025	W.07
NR PROJEKTU:		
A0442		

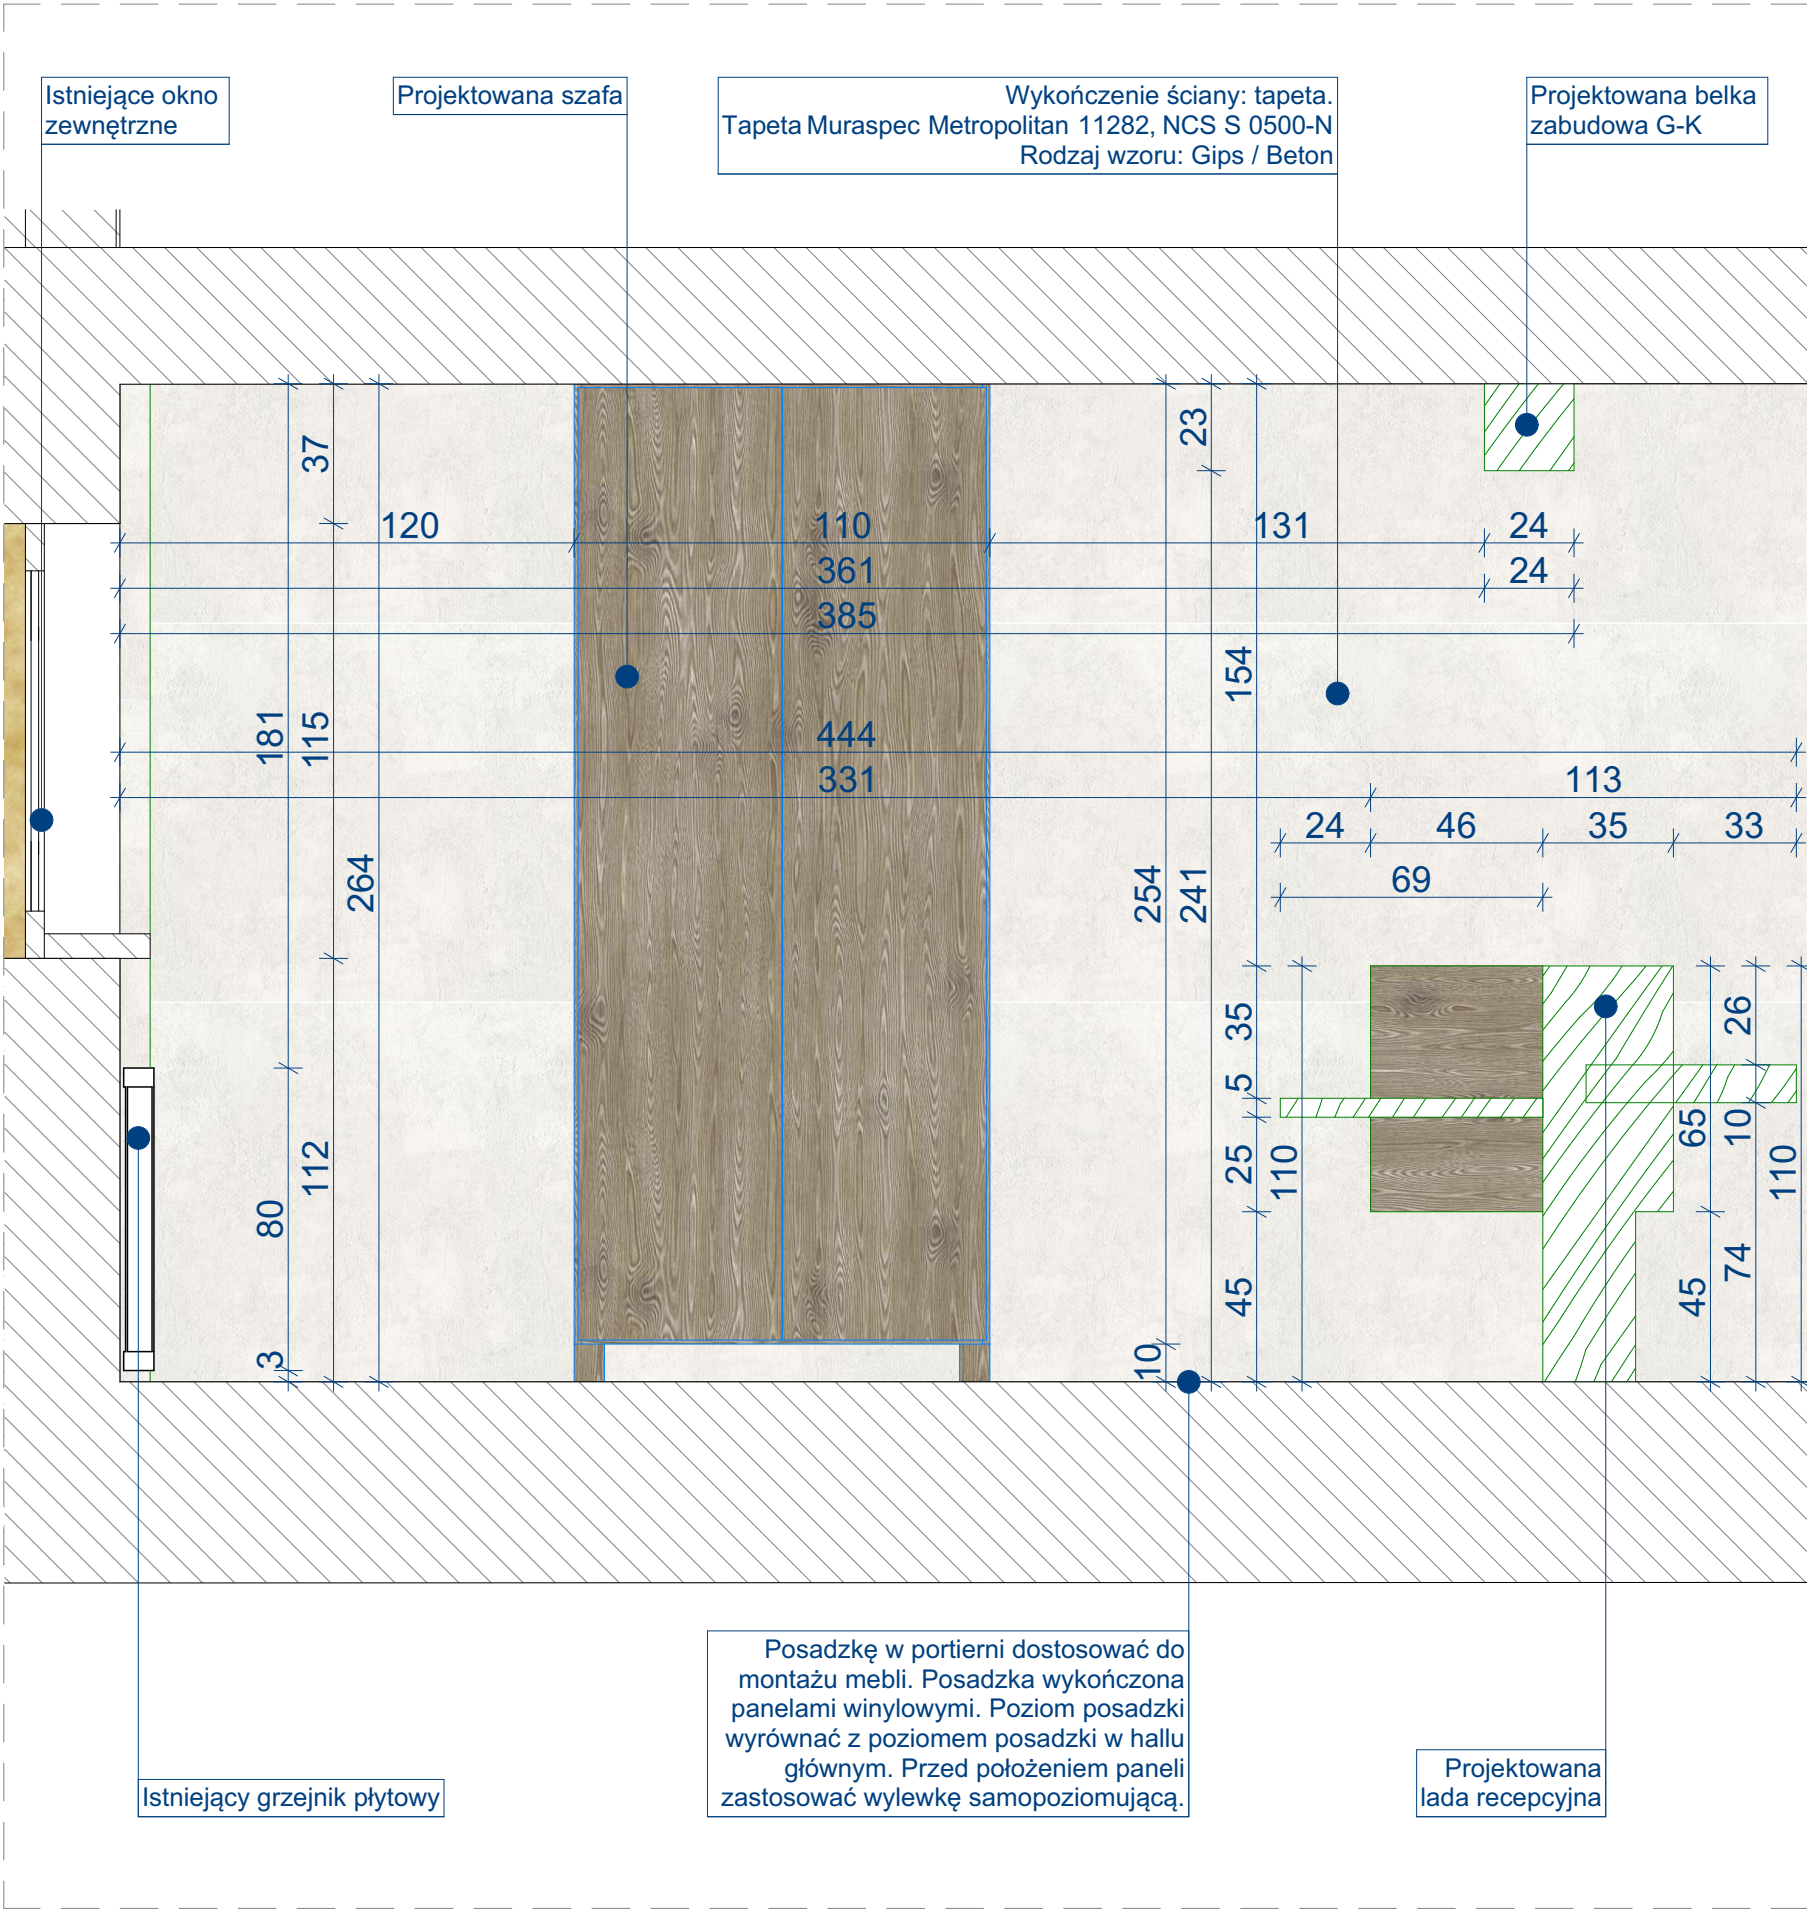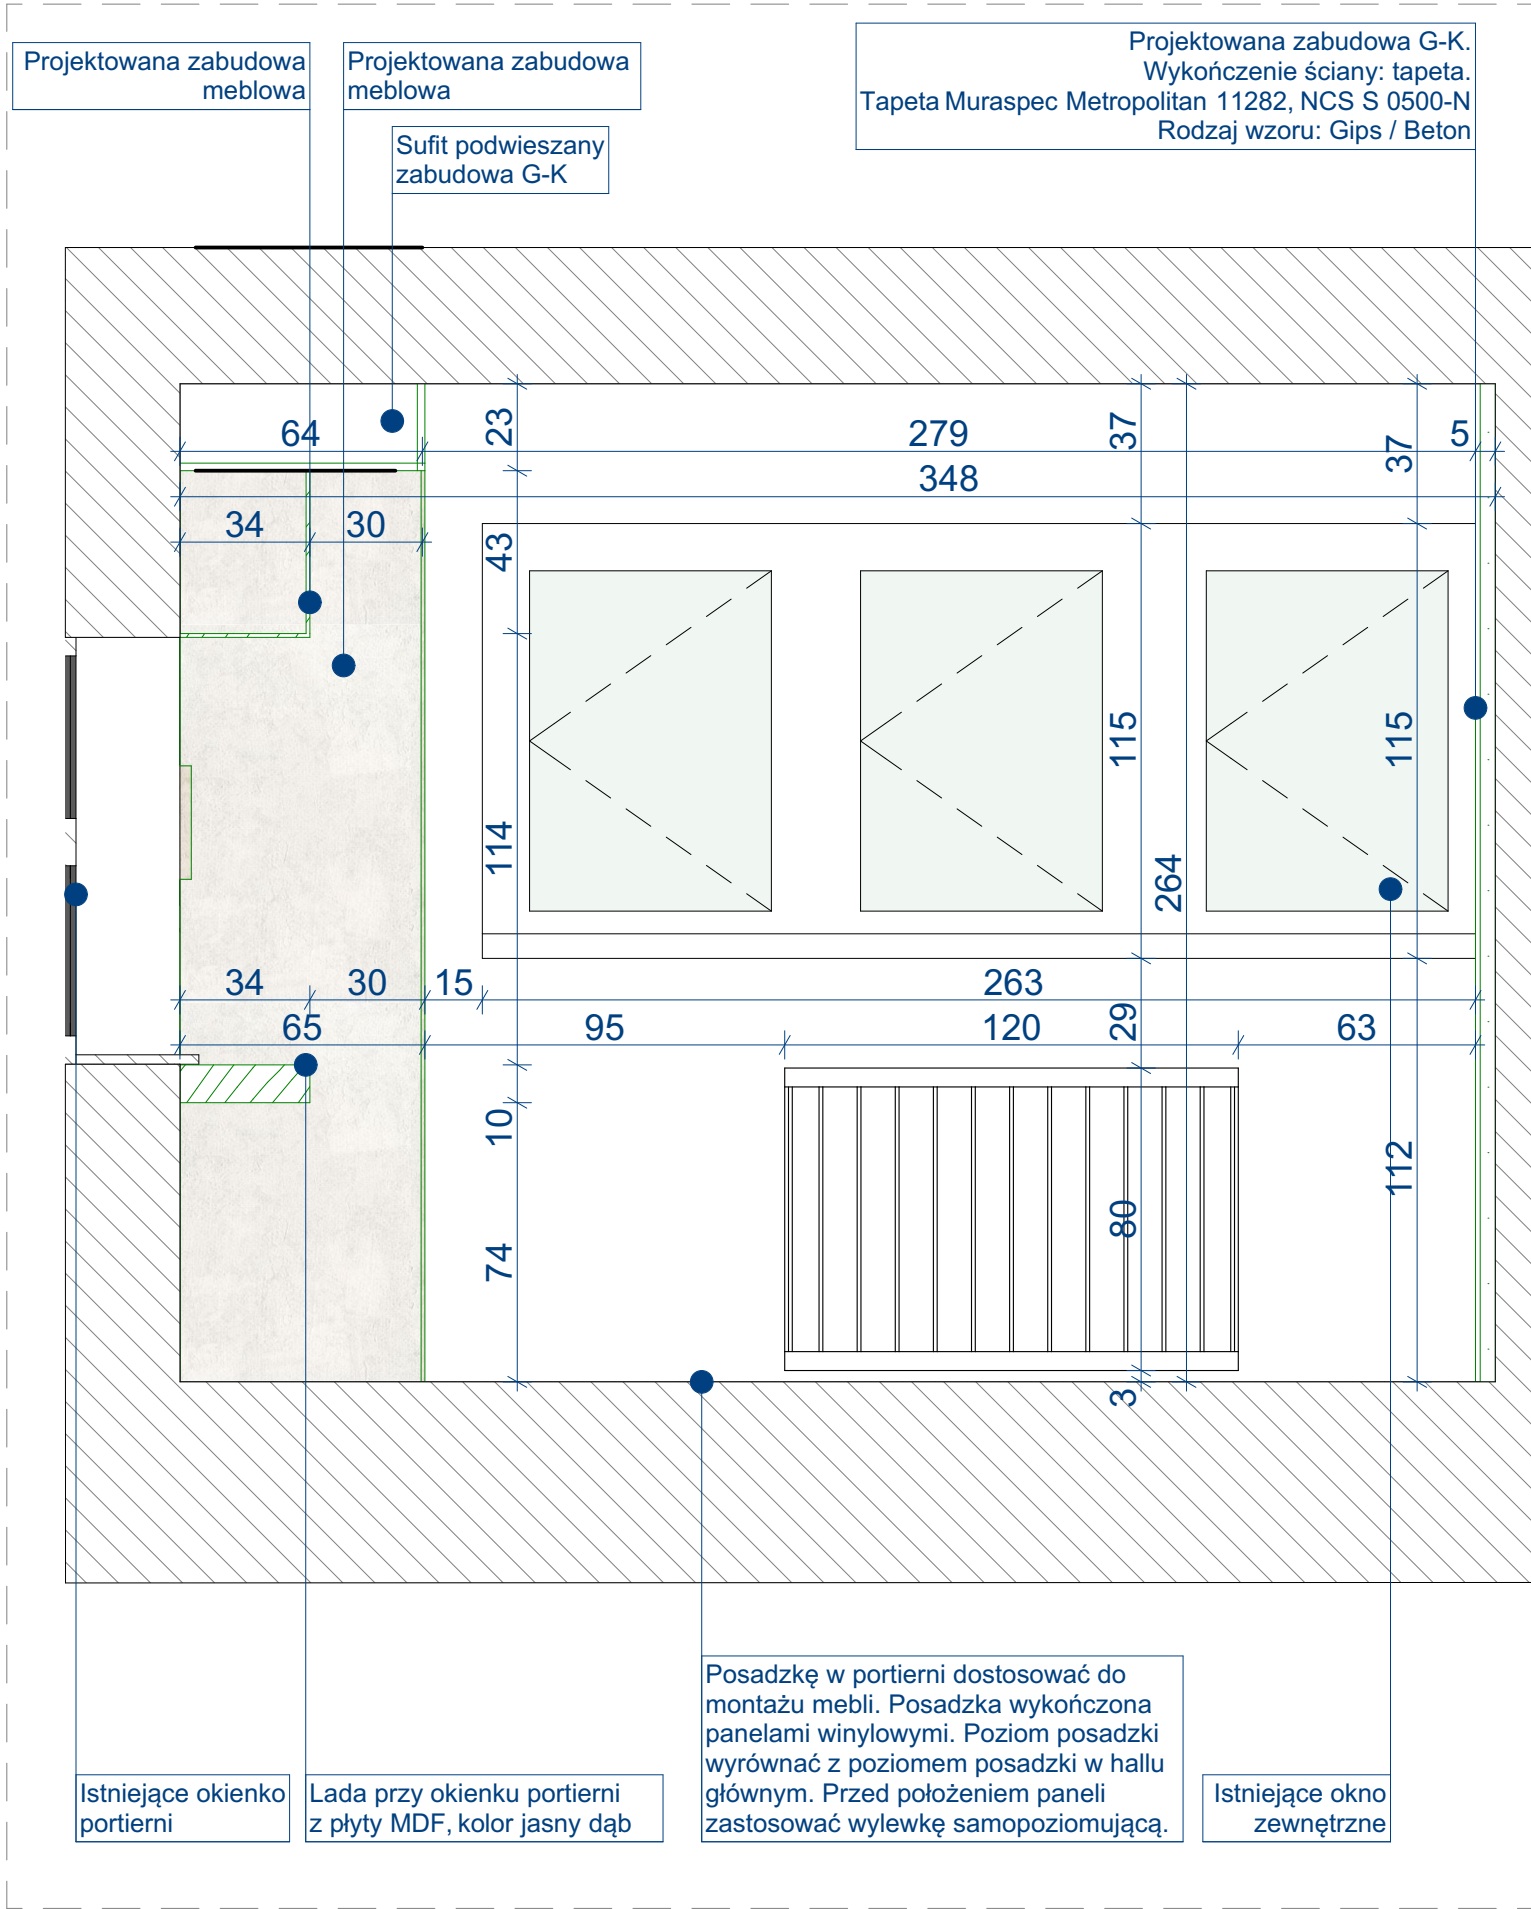



- UWAGI DO PROJEKTU:**
- PRZED PRZYSTĄPIENIEM DO PRAC BUD. NALEŻY BEZWZGLĘDNE SPRAWDZIĆ WSZYSTKIE WYMIARY I RZĘDNE NA BUDOWIE. WSZYSTKIE WYMIARY BUDYNKU PODANO W CM.
 - PODSTAWĄ REALIZACJI OBIEKTU JEST ZATWIERDZONY DECYZJĄ PROJEKT BUDOWLANY I ODPWIEDNIE BRANŻOWE PROJ. WYKONAWCZE.
 - WSZYSTKIE ZMIANY W CZASIE REALIZACJI NALEŻY ZGŁOSIĆ I UZGODNIĆ Z PROJEKTANTEM.
 - WSZYSTKIE PRACE MUSZĄ BYĆ WYK. ZGODNIE Z ZASADAMI SZTUKI BUDOWLANEJ Z ZACHOWANIEM SZCZEGÓLNEJ OSTROŻNOŚCI I POD STAŁYM NADZOREM OSÓB UPRAWNIONYCH.
 - WSZYSTKIE ROBOTY BUDOWLANO - MONTAŻOWE Z ZASTOSOWANIEM ROZWIĄZAŃ SYSTEMOWYCH POWINNY BYĆ WYKONYWANE WEDŁUG TECHNOLOGII OKREŚLONEJ PRZEZ PRODUCENTA.
 - UWAGI I OPISY Z CZĘŚCI RYSUNKOWEJ PROJEKTU ORAZ OPISU TECHNICZNEGO, STANAWIĄ INTEGRALNĄ CZĘŚĆ OPRACOWANIA.
 - WSZYSTKIE ZASTOSOWANE MATERIAŁY, ROZWIĄZANIA TECHNICZNE MUSZĄ ODPOWIEDZIEĆ NORMOM BEZPIECZEŃSTWA P.POŻ. BHP. POSIADAĆ ATESITY I APROBATY TECHNICZNE.
 - ROZSTAW ELEMENTÓW JAK NP.: ŁATY, RYNNY, HAKI, WIESZAKI ZOSTAŁY PRZEDSTAWIONY SCHEMATYCZNIE. WŁAŚCIWY ROZSTAW NALEŻY DOBRAĆ NA PODSTAWIE WYTYCZNYCH PRODUCENTA.
 - POZIOM ±0.00 ZGODNY Z POZIOMEM Z ZAGOSPODAROWANIA TERENU.
 - OZNACZENIA WSZELKICH PRZEBIĆ, PRZEPUSTÓW I SZACHTÓW DLA POTRZEB INSTALACJI NALEŻY ZAWSZE WERYFIKOWAĆ W POSZCZEGÓLNYCH BRANŻOWYCH PROJEKTACH WYKONAWCZYCH.

NAZWA INWESTORA:		
Medyczo-Społeczne Centrum Kształcenia Zawodowego i Ustawicznego ul. Warzywna 1, 35-310 Rzeszów		
ADRES INWESTYCJI:		NR DZIAŁEK:
Rzeszów, ul. Warzywna 1		524/5
NAZWA INWESTYCJI:		
Projekt aranżacji i kolorystyki wnętrz w wybranych pomieszczeniach obiektu		
FAZA OPRACOWANIA:		
PROJEKT WNĘTRZA		
ZESPÓŁ PROJEKTOWY:	UPRAWNIENIA:	PODPIS:
DR INŻ. ARCH. MACIEJ JAMROŻY <input type="checkbox"/> PROJEKTANT	MP/OIA/052/2013	
INŻ.		
MAŁGORZATA PUCHYR <input type="checkbox"/> RYSOWAŁA		
NAZWA RYSUNKU:		
ROZWIĘCIA ŚCIAN PORTIERNIA 2/2		
SKALA:	DATA OPRACOWANIA:	NUMER ARKUSZA:
1:20	14.08.2025	W.08
NR PROJEKTU:		
A0442		

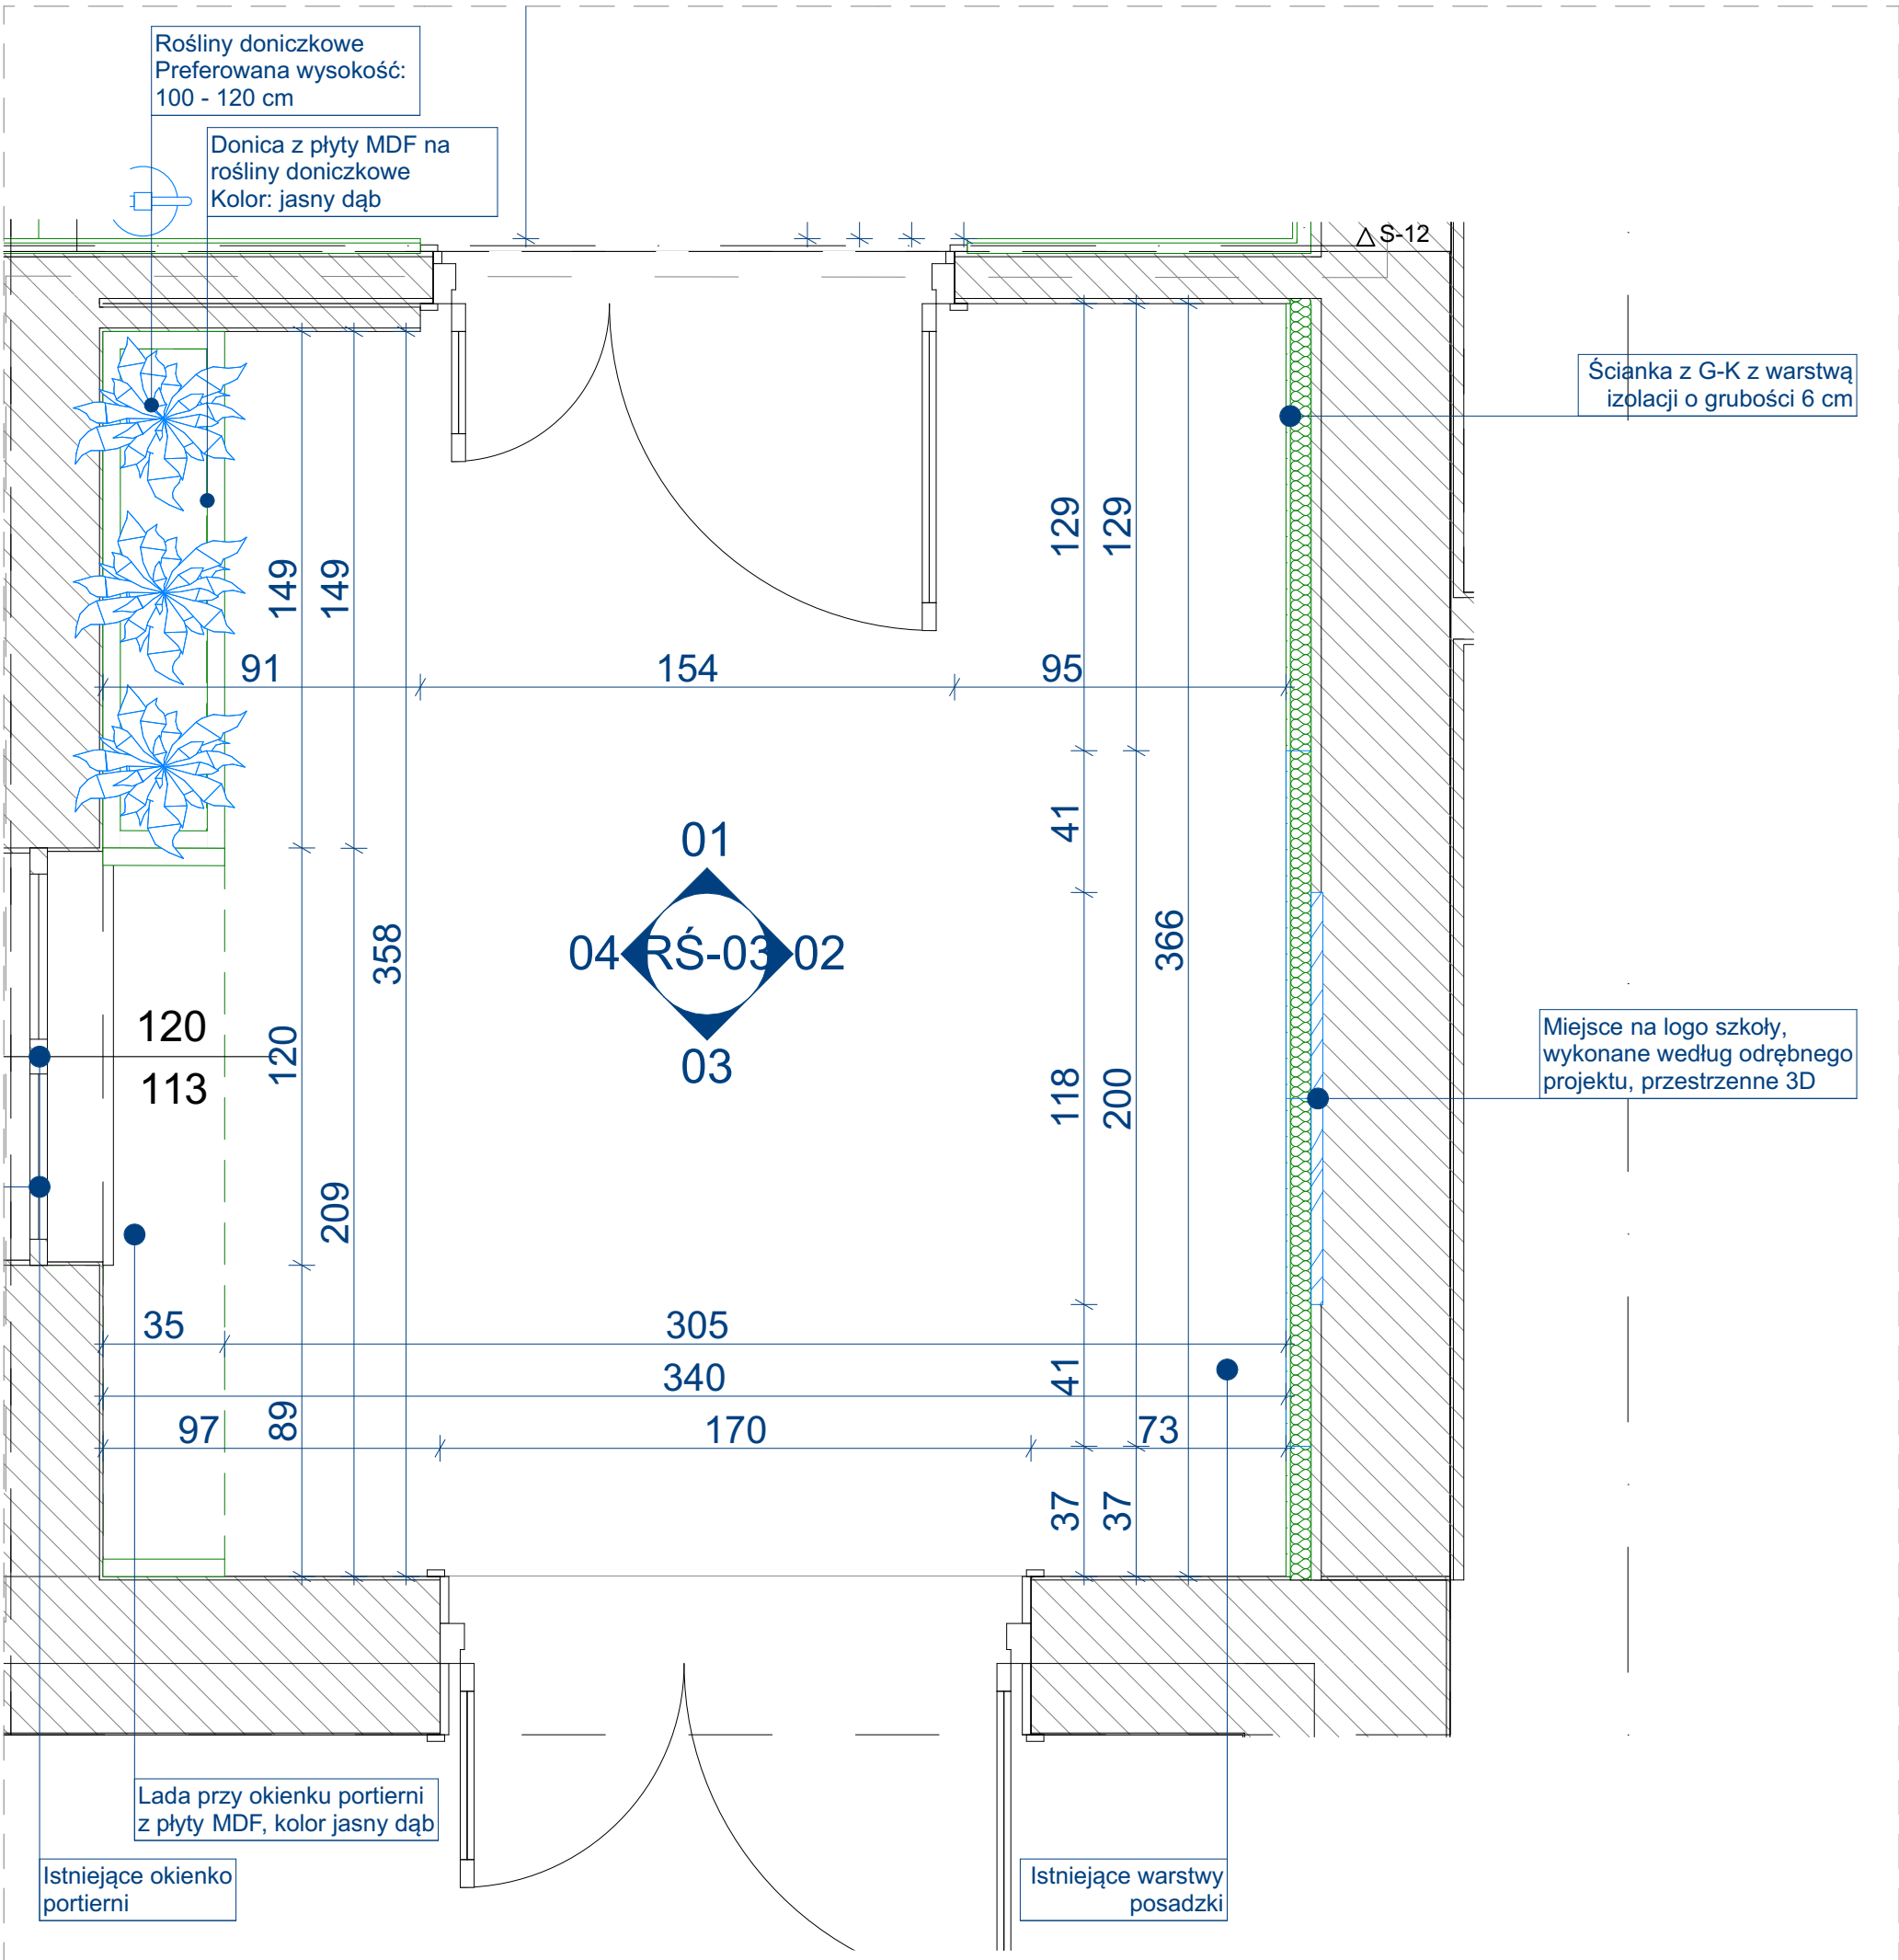



- .: **UWAGI DO PROJEKTU:**
1. PRZED PRZYSTĄPIENIEM DO PRAC BUD. NALEŻY BEZWZGLĘDNIE SPRAWDZIĆ WSZYSTKIE WYMIARY I RZĘDNE NA BUDOWIE. WSZYSTKIE WYMIARY BUDYNKU PODANO W CM.
 2. PODSTAWĄ REALIZACJI OBIEKTU JEST ZATWIERDZONY DECYZJĄ PROJEKT BUDOWLANY I ODPOWIEDNIE BRANŻOWE PROJ. WYKONAWCZE.
 3. WSZYSTKIE ZMIANY W CZASIE REALIZACJI NALEŻY ZGŁOSIĆ I UZGODNIĆ Z PROJEKTANTEM.
 4. WSZYSTKIE PRACE MUSZĄ BYĆ WYK. ZGODNIE Z ZASADAMI SZTUKI BUDOWLANEJ Z ZACHOWANIEM SZCZEGÓLNEJ OSTROŻNOŚCI I POD STAŁYM NADZOREM OSÓB UPRAWNIONYCH.
 5. WSZYSTKIE ROBOTY BUDOWLANO - MONTAŻOWE Z ZASTOSOWANIEM ROZWIĄZAŃ SYSTEMOWYCH POWINNY BYĆ WYKONYWANE WEDŁUG TECHNOLOGII OKREŚLONEJ PRZEZ PRODUCENTA.
 6. UWAGI I OPISY Z CZĘŚCI RYSUNKOWEJ PROJEKTU ORAZ OPISU TECHNICZNEGO, STANAWIĄ INTEGRALNĄ CZĘŚĆ OPRACOWANIA.
 7. WSZYSTKIE ZASTOSOWANE MATERIAŁY, ROZWIĄZANIA TECHNICZNE MUSZĄ ODPOWIEDZIAĆ NORMOM BEZPIECZEŃSTWA P. POŻ, BHP, POSIADAĆ ATESTY I APROBATY TECHNICZNE.
 8. ROZSTAW ELEMENTÓW JAK NP.: ŁATY, RYNNY, HAKI, WIESZAKI ZOSTAŁY PRZEDSTAWIONY SCHEMATYCZNIE. WŁAŚCIWY ROZSTAW NALEŻY DOBRAĆ NA PODSTAWIE WYTŁYCZNYCH PRODUCENTA.
 9. POZIOM ±0.00 ZGODNY Z POZIOMEM Z ZAGOSPODAROWANIA TERENU.
 10. OZNACZENIA WSZELKICH PRZEBIĆ, PRZEPUSTÓW I SZACHTÓW DLA POTRZEB INSTALACJI NALEŻY ZAWSZE WERYFIKOWAĆ W POSZCZEGÓLNYCH BRANŻOWYCH PROJEKTACH WYKONAWCZYCH.

NAZWA INWESTORA:		
Medyczno-Społeczne Centrum Kształcenia Zawodowego i Ustawicznego ul. Warzywna 1, 35-310 Rzeszów		
ADRES INWESTYCJI:		NR DZIAŁEK:
Rzeszów, ul. Warzywna 1		524/5
NAZWA INWESTYCJI:		
Projekt aranżacji i kolorystyki wnętrz w wybranych pomieszczeniach obiektu		
FAZA OPRACOWANIA:		
PROJEKT WNĘTRZA		
ZESPÓŁ PROJEKTOWY:	UPRAWNIENIA:	PODPIS:
DR INŻ. ARCH. MACIEJ JAMROŹY <input type="checkbox"/> PROJEKTANT	MPOIA/052/2013	
INŻ. MAŁGORZATA PUCHYR <input type="checkbox"/> RYSOWAŁA		
NAZWA RYSUNKU:		
RZUT WIATROŁAP		
SKALA:	DATA OPRACOWANIA:	NUMER ARKUSZA:
1:20	14.08.2025	W.10
NR PROJEKTU:		
A0442		

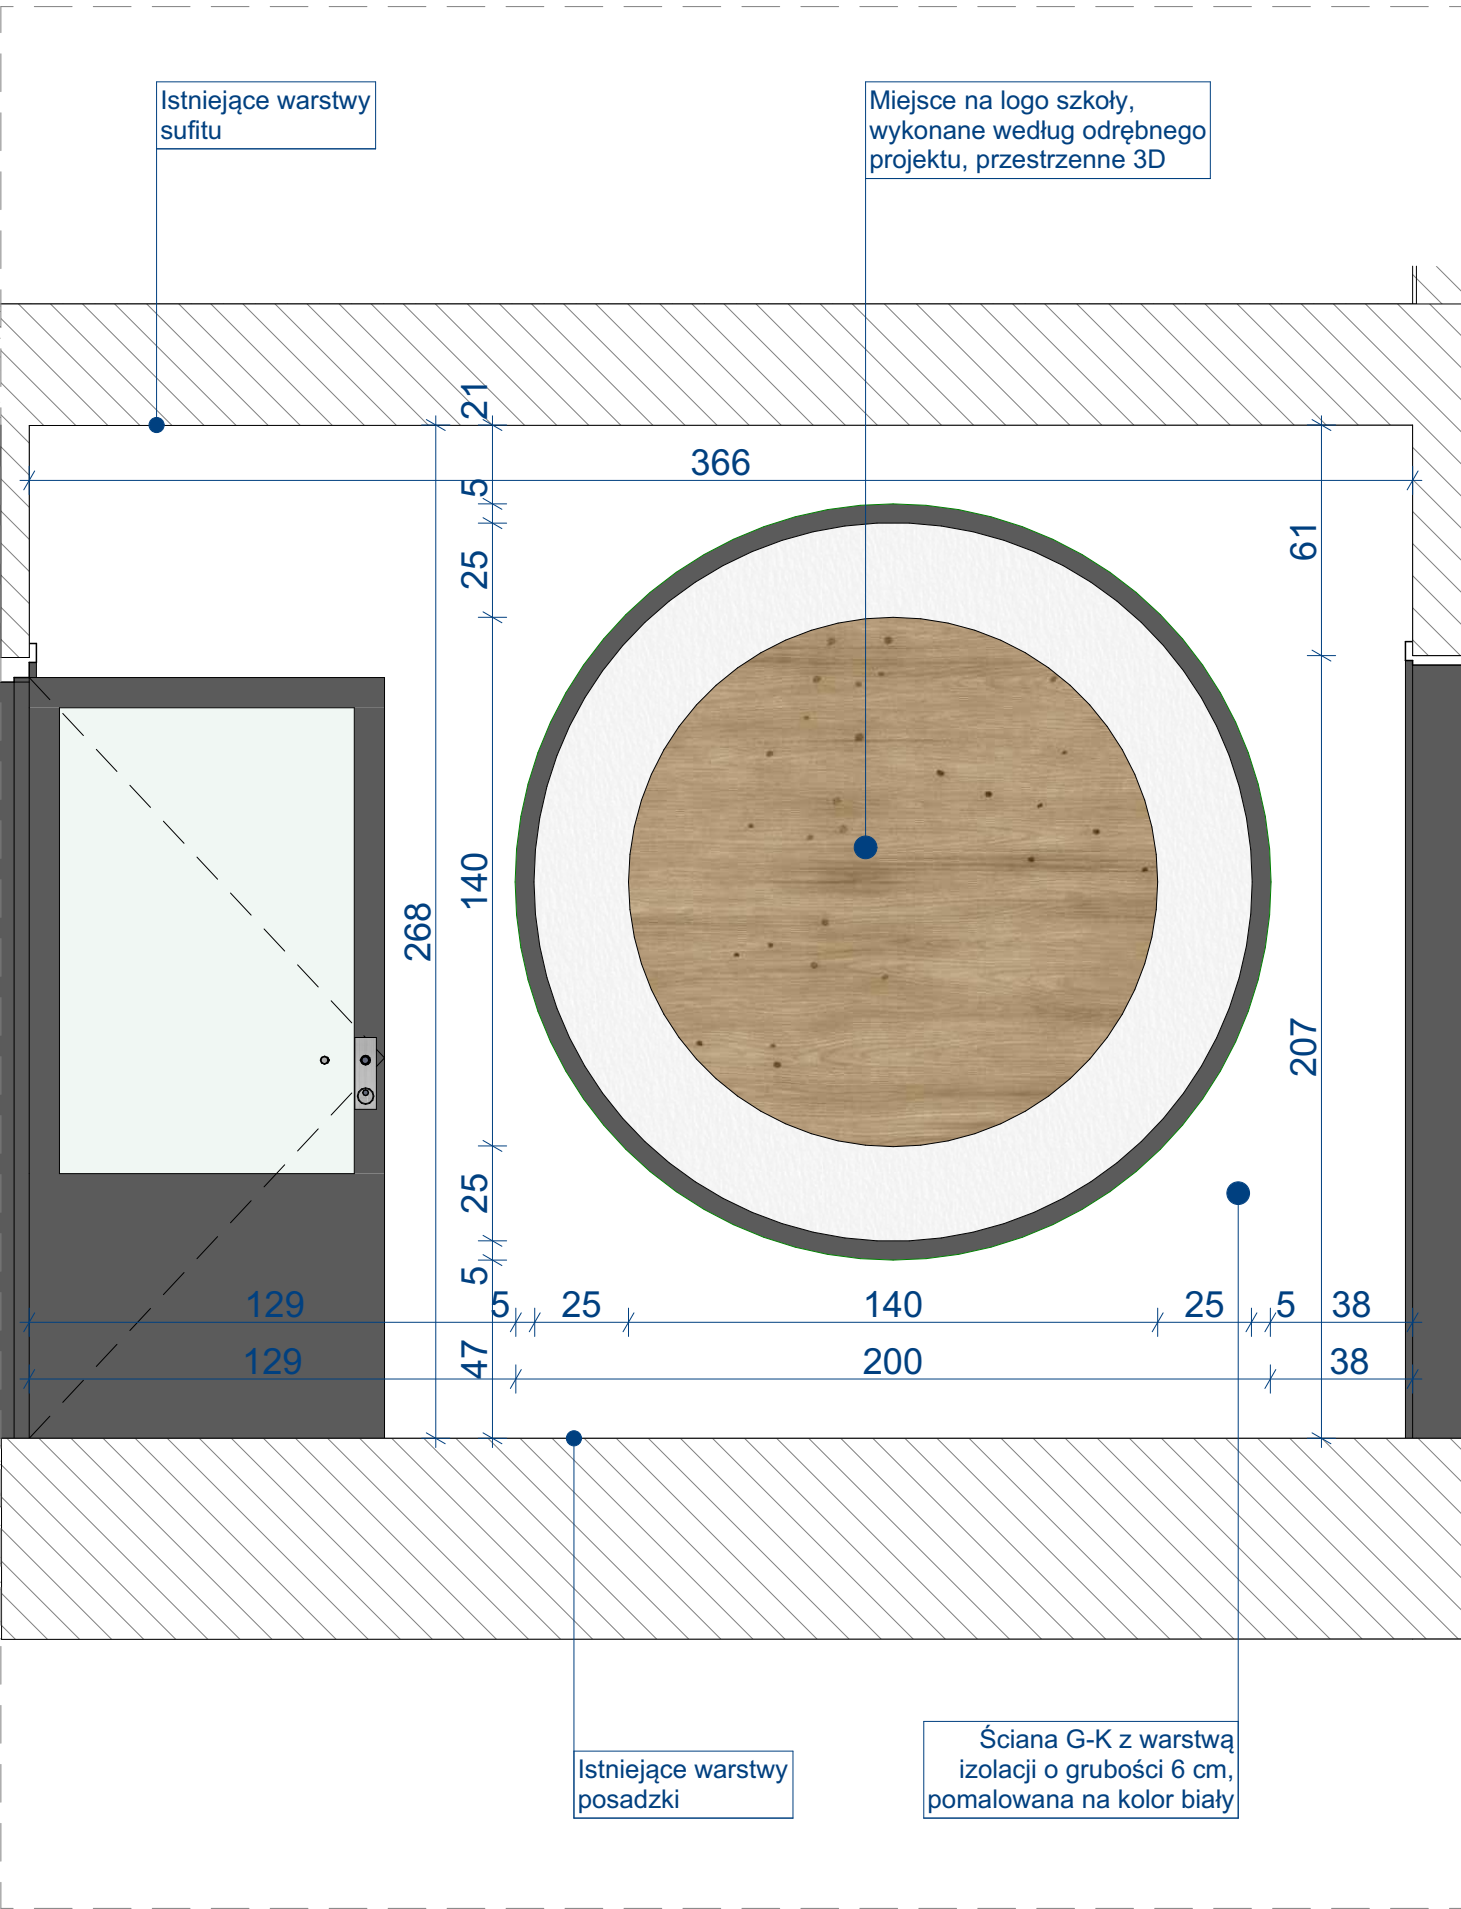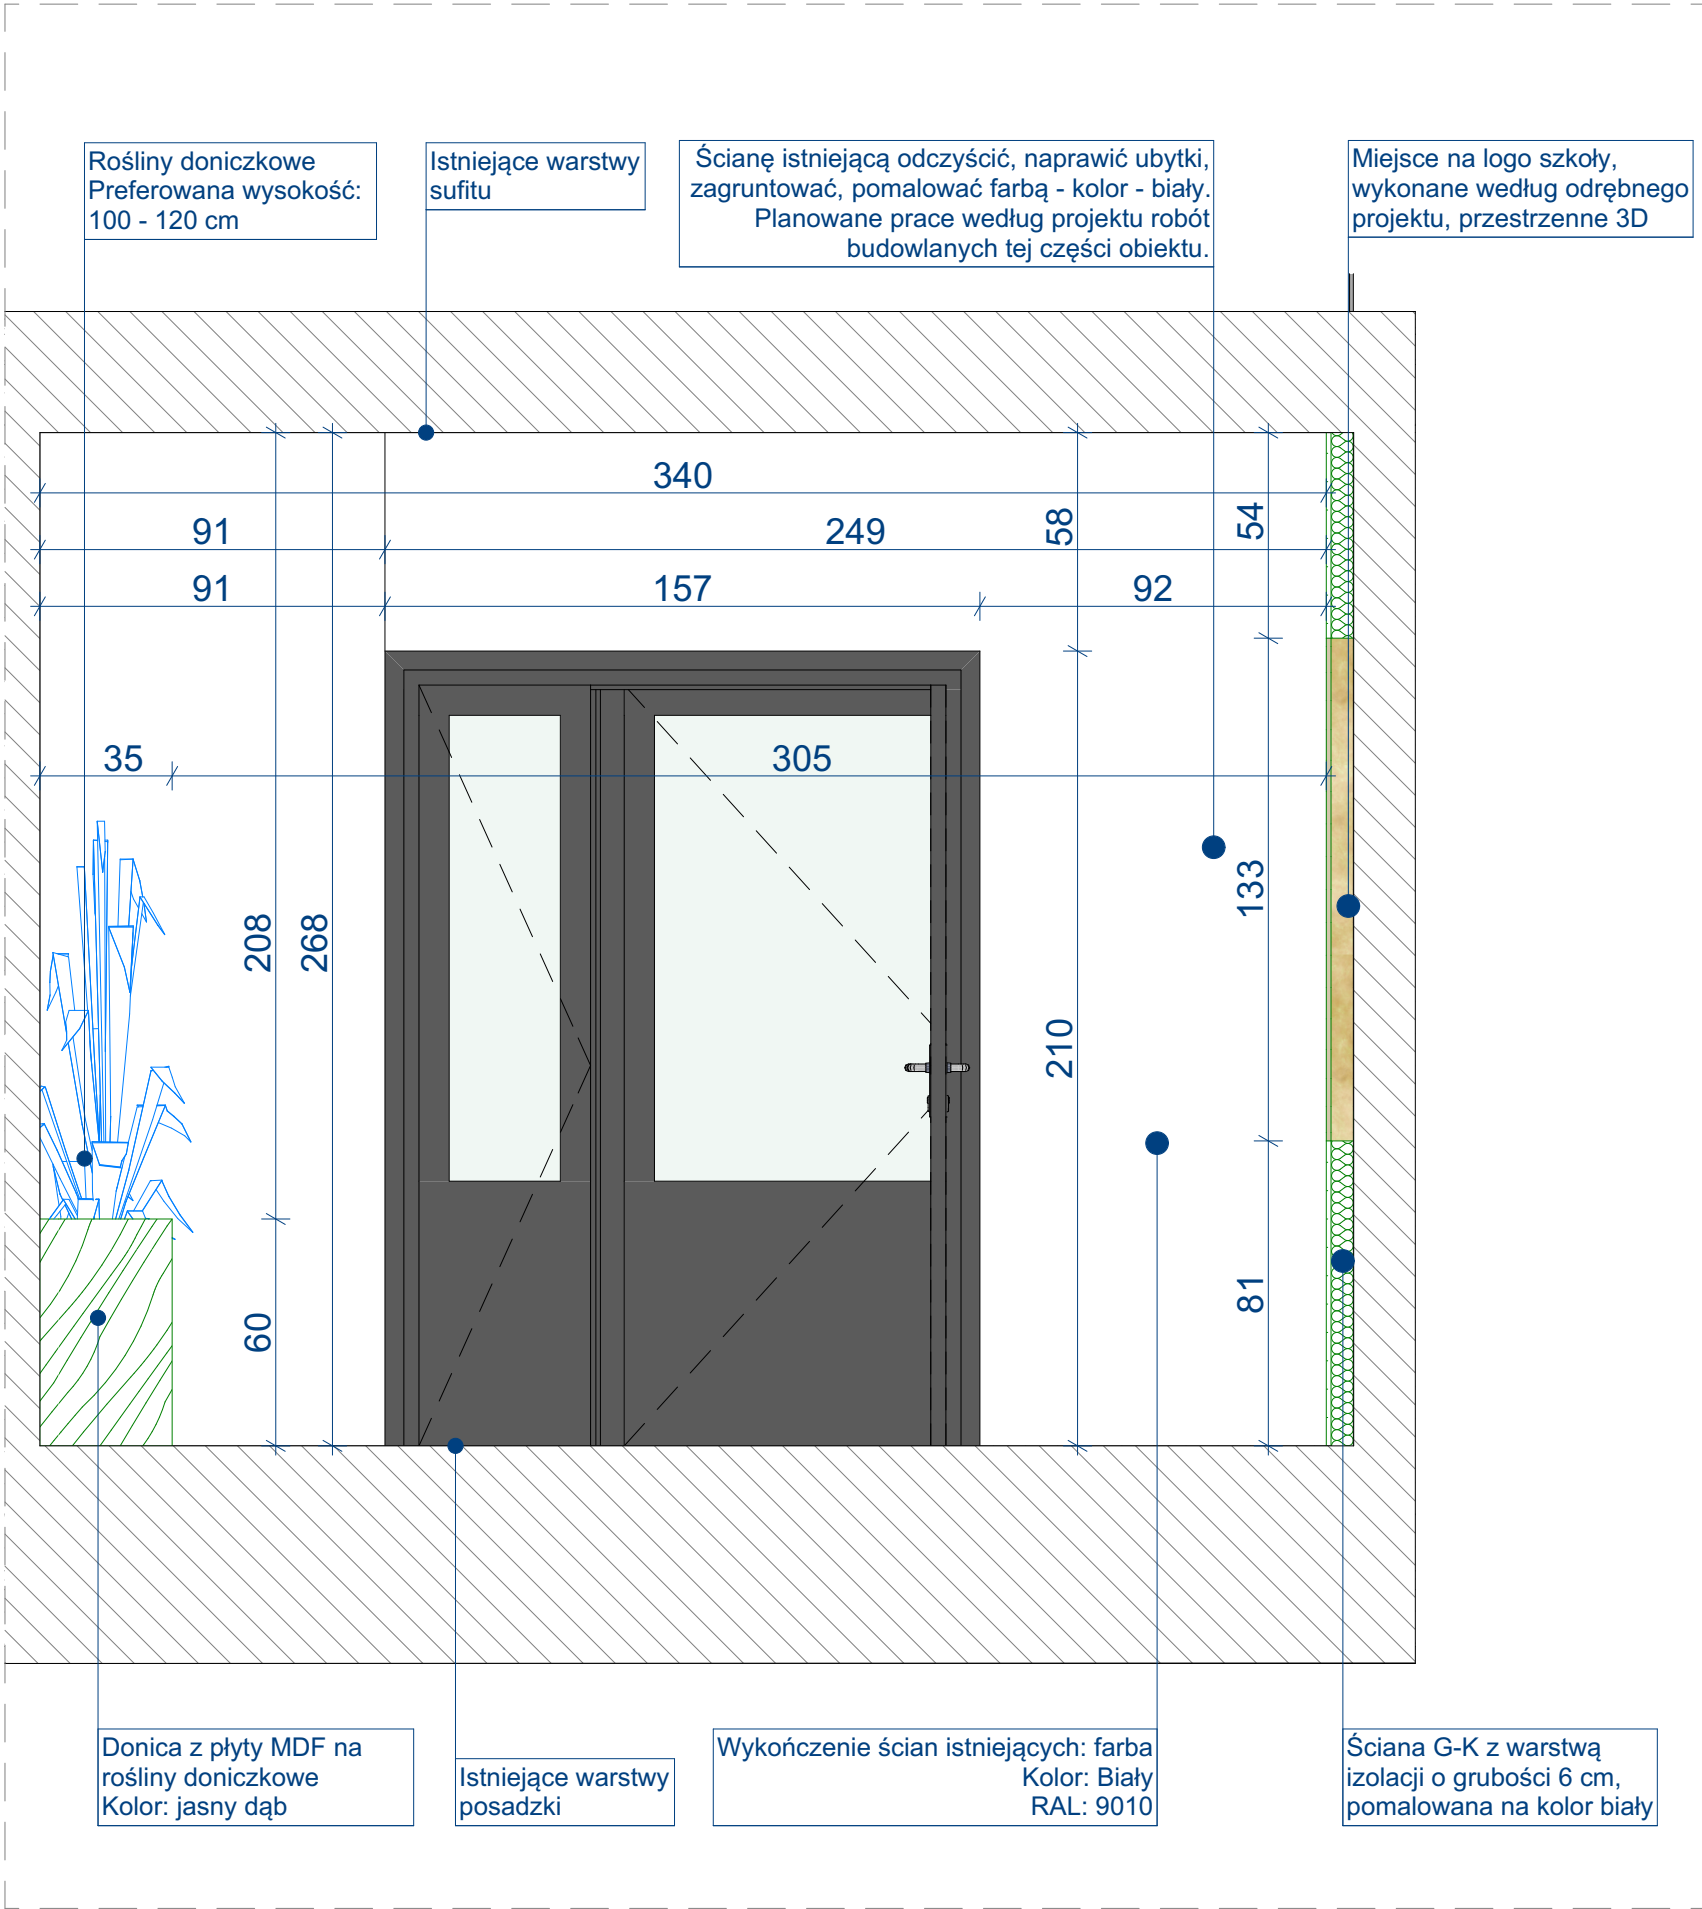

- UWAGI DO PROJEKTU:
- PRZED PRZYSTĄPIENIEM DO PRAC BUD. NALEŻY BEZWZGLĘDNE SPRAWDZIĆ WSZYSTKIE WYMIARY I RZĘDNE NA BUDOWIE. WSZYSTKIE WYMIARY BUDYNKU PODANO W CM.
 - PODSTAWA REALIZACJI OBIEKTU JEST ZATWIERDZONY DECYZJĄ PROJEKT BUDOWLANY I ODPowiednie BRANŻOWE PROJ. WYKONAWCZE.
 - WSZYSTKIE ZMIANY W CZASIE REALIZACJI NALEŻY ZGŁOSIĆ I UZGODNIĆ Z PROJEKTANTEM.
 - WSZYSTKIE PRACE MUSZĄ BYĆ WYK. ZGODNIE Z ZASADAMI SZTUKI BUDOWLANEJ Z ZACHOWANIEM SZCZEGÓLNEJ OSTROŻNOŚCI I POD STAŁYM NADZOREM OSÓB UPRAWNIONYCH.
 - WSZYSTKIE ROBOTY BUDOWLANO - MONTAŻOWE Z ZASTOSOWANIEM ROZWIĄZAŃ SYSTEMOWYCH POWINNY BYĆ WYKONYWANE WEDŁUG TECHNOLOGII OKREŚLONEJ PRZEZ PRODUCENTA.
 - UWAGI I OPISY Z CZĘŚCI RYSUNKOWEJ PROJEKTU ORAZ OPISU TECHNICZNEGO, STANAWIĄ INTEGRALNĄ CZĘŚĆ OPRACOWANIA.
 - WSZYSTKIE ZASTOSOWANE MATERIAŁY, ROZWIĄZANIA TECHNICZNE MUSZĄ ODPOWIEDZIEĆ NORMOM BEZPIECZEŃSTWA P.POŻ. BHP. POSIADAĆ ATESITY I APROBATY TECHNICZNE.
 - ROZSTAW ELEMENTÓW JAK NP.: ŁATY, RYNNY, HAKI, WIESZAKI ZOSTAŁY PRZEDSTAWIONY SCHEMATYCZNIE. WŁAŚCIWY ROZSTAW NALEŻY DOBRAĆ NA PODSTAWIE WYTĘCZNYCH PRODUCENTA.
 - POZIOM ±0.00 ZGODNY Z POZIOMEM Z ZAGOSPODAROWANIA TERENU.
 - OZNACZENIA WSZELKICH PRZEBIĆ, PRZEPUSTÓW I SZACHTÓW DLA POTRZEB INSTALACJI NALEŻY ZAWSZE WERYFIKOWAĆ W POSZCZEGÓLNYCH BRANŻOWYCH PROJEKTACH WYKONAWCZYCH.

NAZWA INWESTORA:		
Medyczo-Społeczne Centrum Kształcenia Zawodowego i Ustawicznego ul. Warzywna 1, 35-310 Rzeszów		
ADRES INWESTYCJI:		NR DZIAŁEK:
Rzeszów, ul. Warzywna 1		524/5
NAZWA INWESTYCJI:		
Projekt aranżacji i kolorystyki wnętrz w wybranych pomieszczeniach obiektu		
FAZA OPRACOWANIA:		
PROJEKT WŁĘTRZA		
ZESPÓŁ PROJEKTOWY:	UPRAWNIENIA:	PODPIS:
DR INŻ. ARCH. MACIEJ JAMROŻY <input type="checkbox"/> PROJEKTANT		
MPOIA/052/2013		
INŻ.		
MAŁGORZATA PUCHYR <input type="checkbox"/> RYSOWAŁA		
NAZWA RYSUNKU:		
ROZWIĘNIĘCIA ŚCIAN WIATROŁAP 1/2		
SKALA:	DATA OPRACOWANIA:	NUMER ARKUSZA:
1:20	14.08.2025	W.11
NR PROJEKTU:		
A0442		

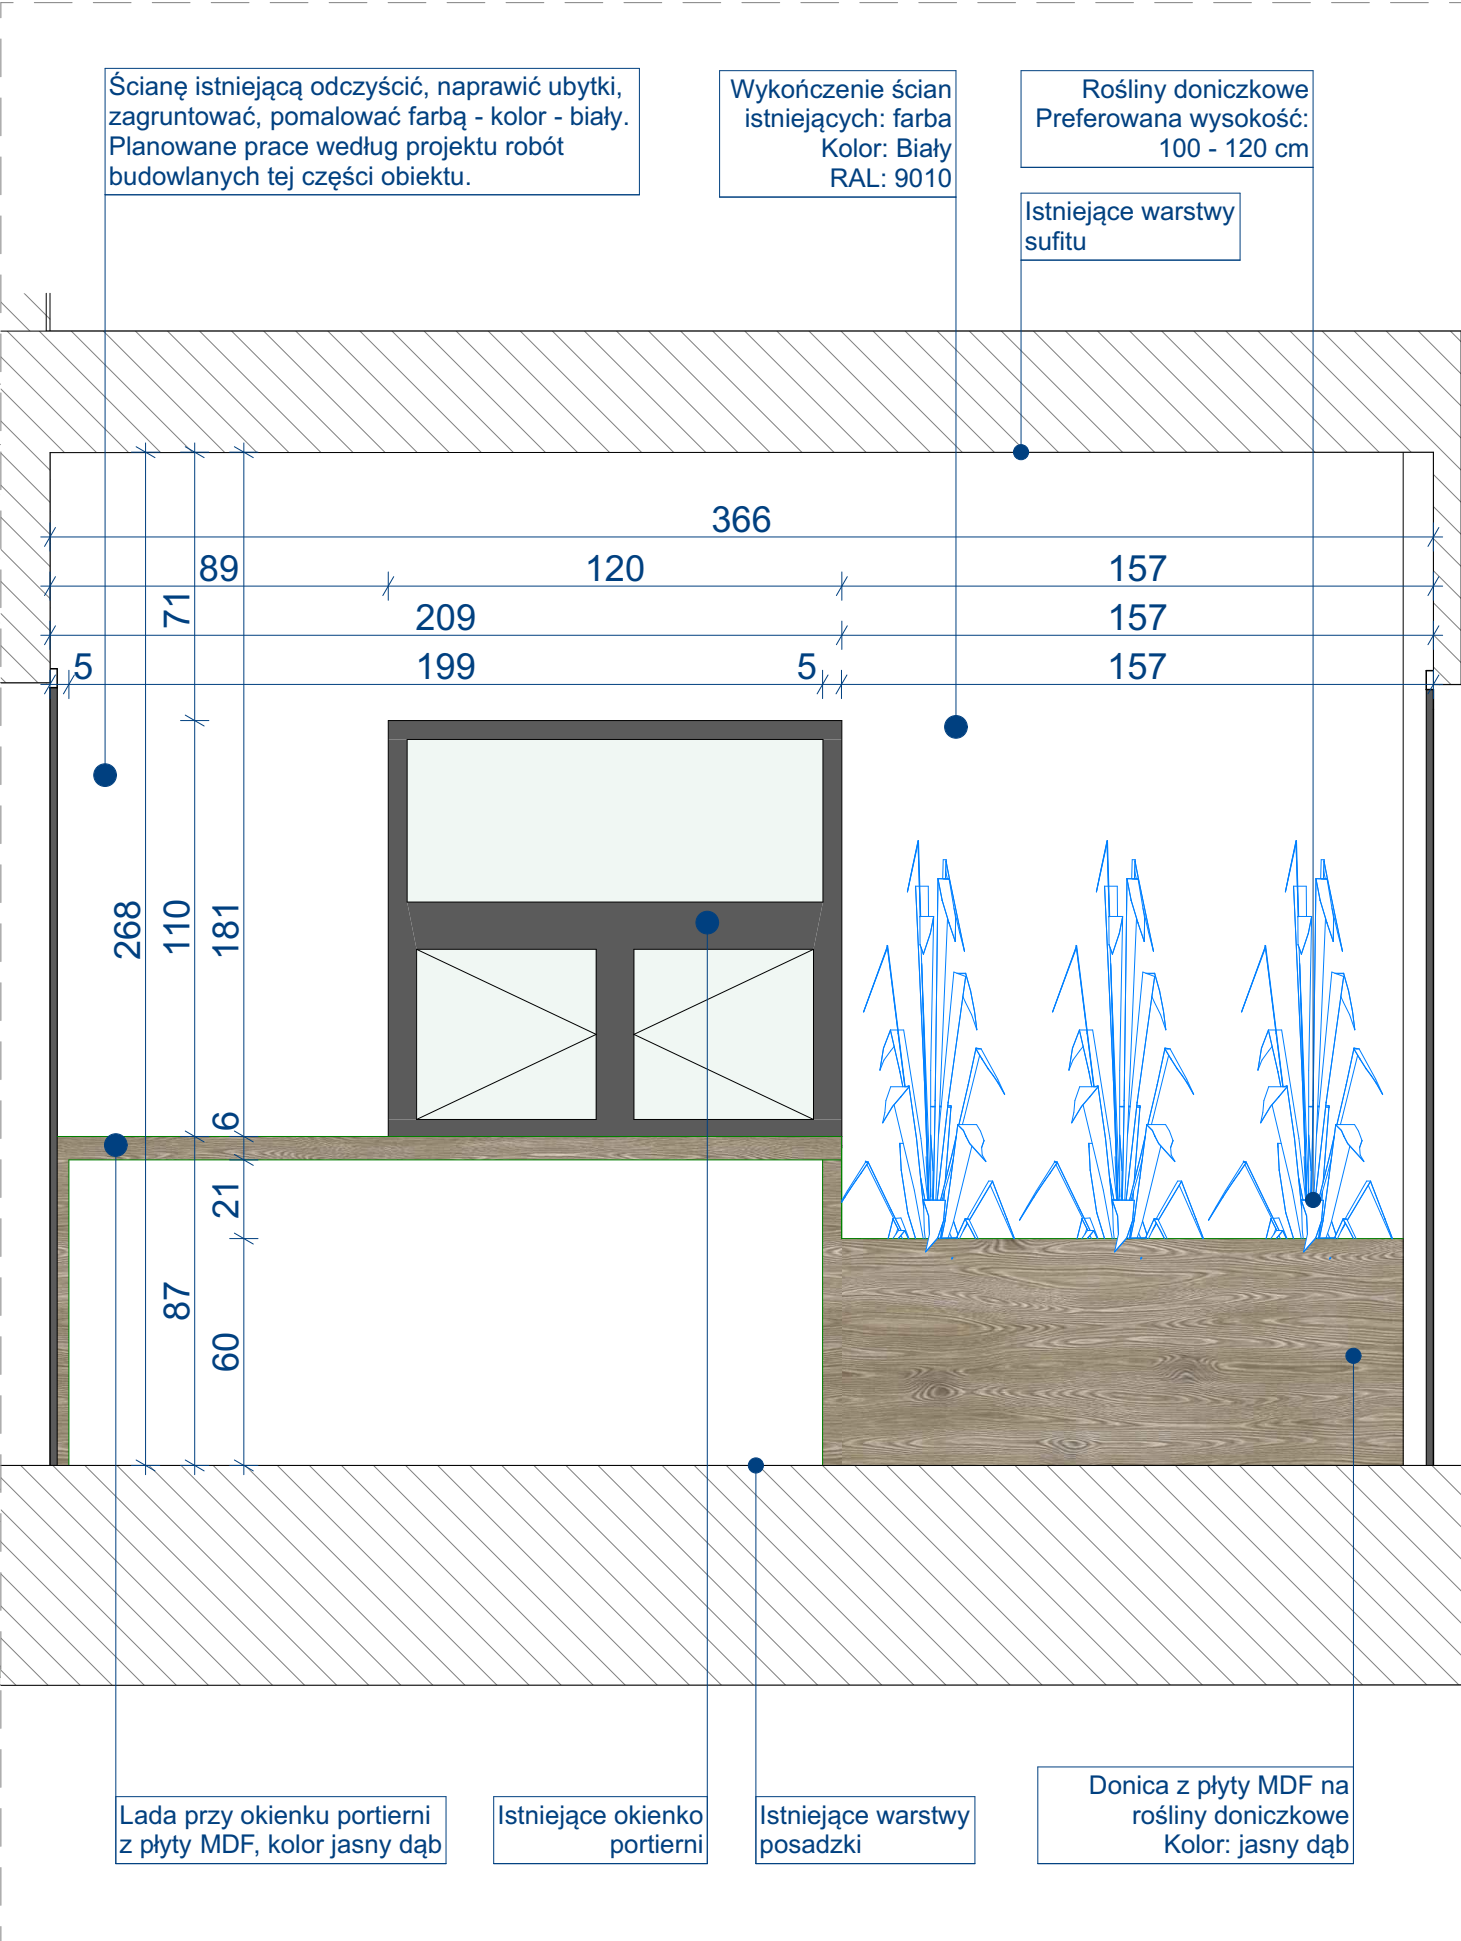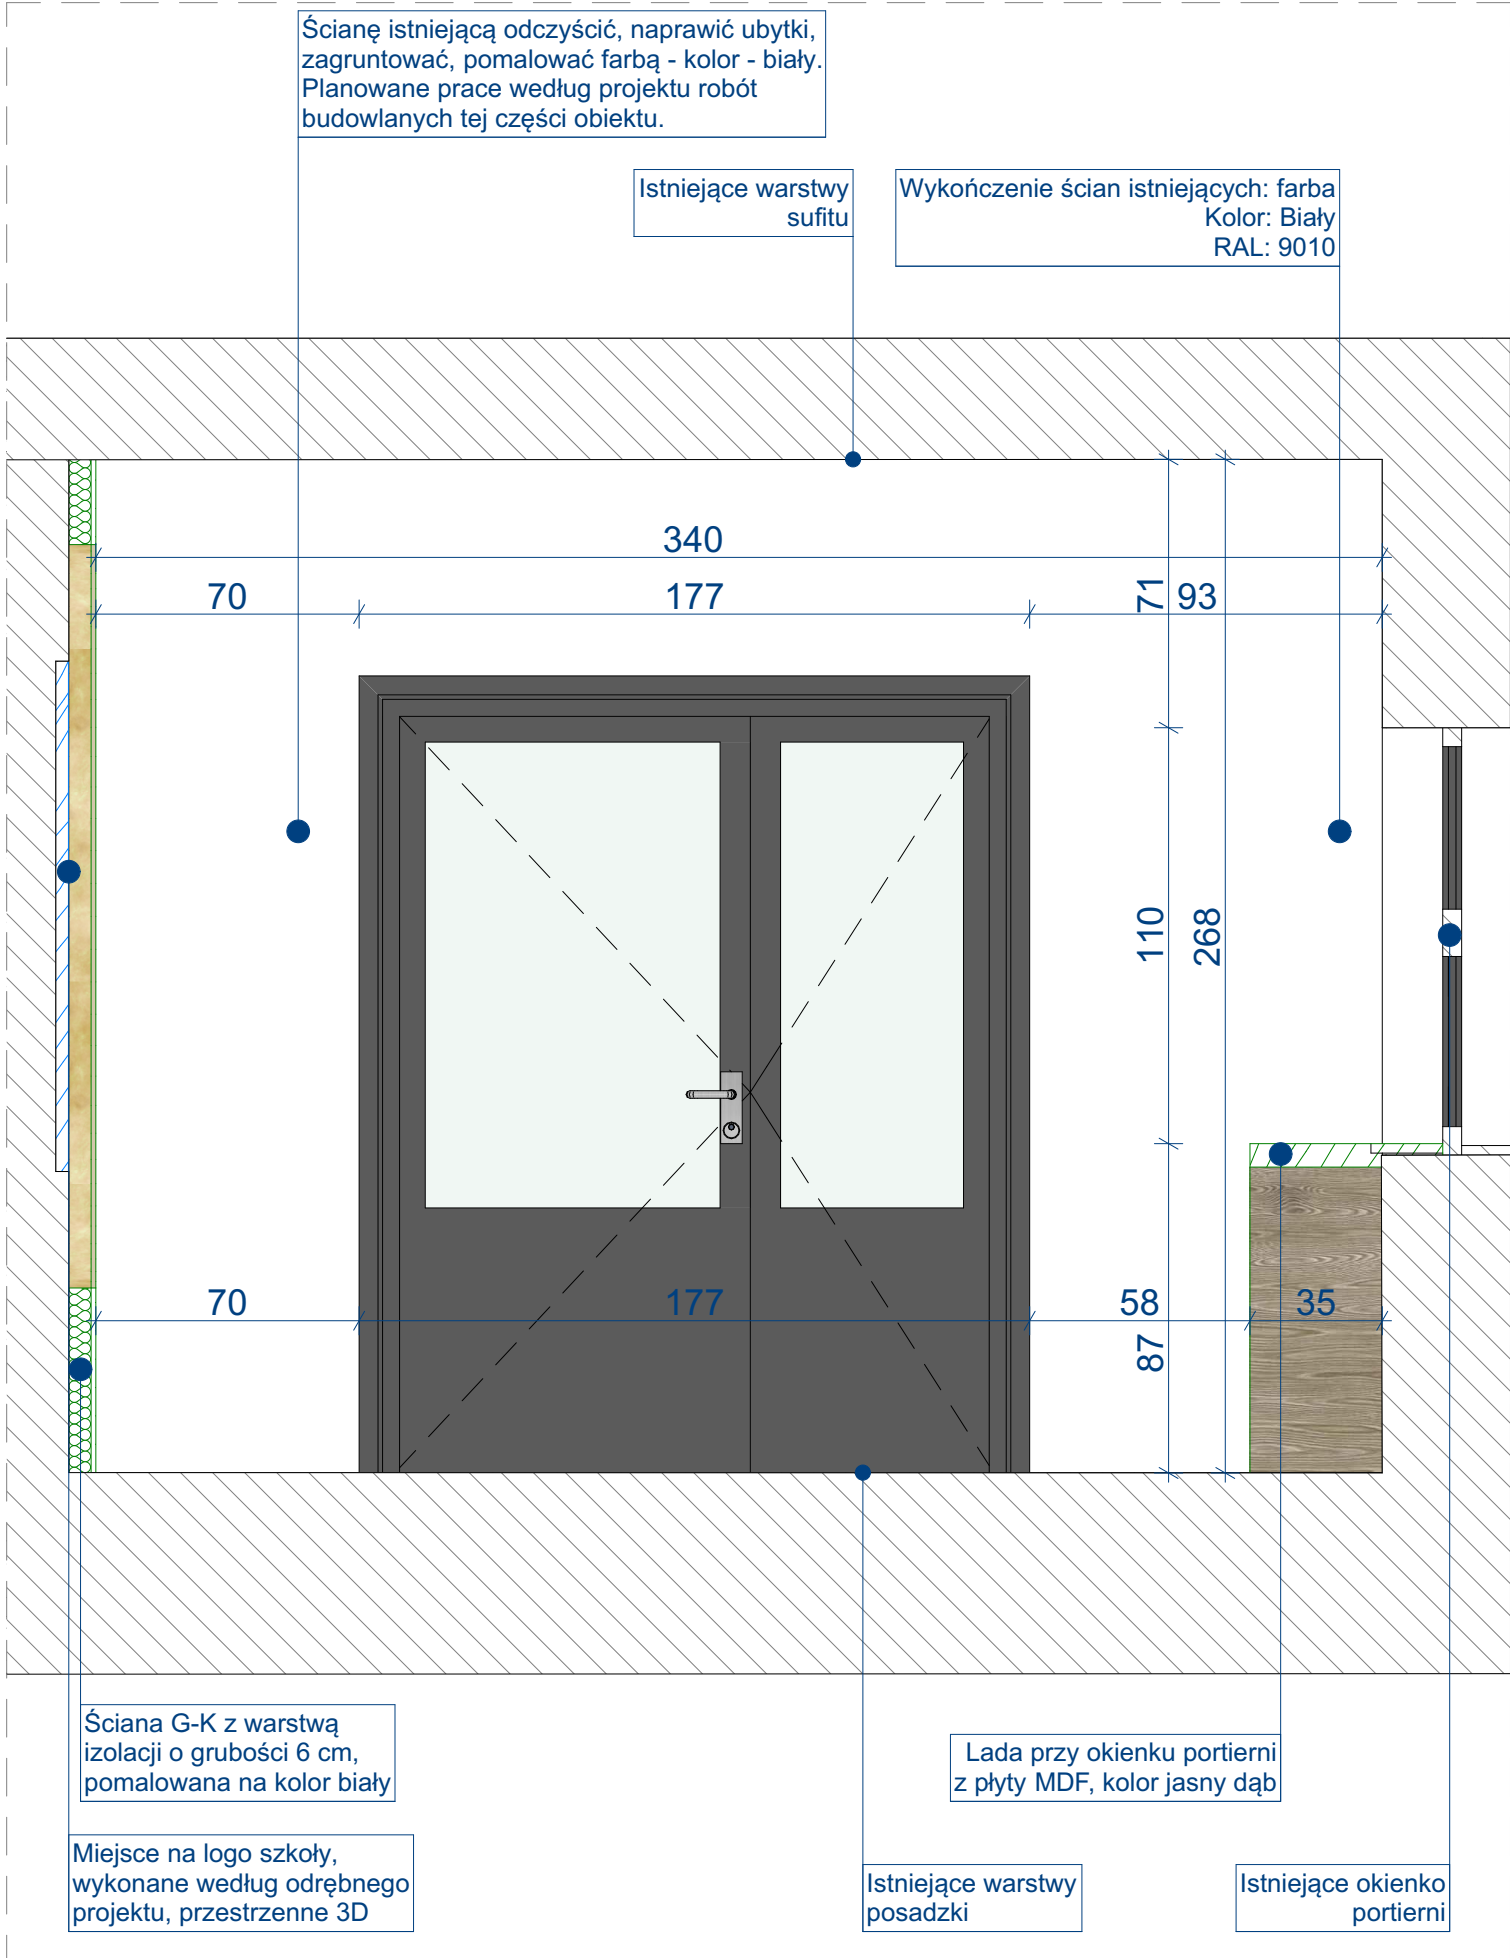




- UWAGI DO PROJEKTU:
- PRZED PRZYSTĄPIENIEM DO PRAC BUD. NALEŻY BEZWZGLĘDNE SPRAWDZIĆ WSZYSTKIE WYMIARY I RZĘDNE NA BUDOWIE. WSZYSTKIE WYMIARY BUDYNKU PODANO W CM.
 - PODSTAWĄ REALIZACJI OBIEKTU JEST ZATWIERDZONY DECYZJĄ PROJEKT BUDOWLANY I ODPOWIEDNIE BRANŻOWE PROJ. WYKONAWCZE.
 - WSZYSTKIE ZMIANY W CZASIE REALIZACJI NALEŻY ZGŁOSIĆ I UZGODNIĆ Z PROJEKTANTEM.
 - WSZYSTKIE PRACE MUSZĄ BYĆ WYK. ZGODNIE Z ZASADAMI SZTUKI BUDOWLANEJ Z ZACHOWANIEM SZCZEGÓLNEJ OSTROŻNOŚCI I POD STAŁYM NADZOREM OSÓB UPRAWNIONYCH.
 - WSZYSTKIE ROBOTY BUDOWLANO - MONTAŻOWE Z ZASTOSOWANIEM ROZWIĄZAŃ SYSTEMOWYCH POWINNY BYĆ WYKONYWANE WEDŁUG TECHNOLOGII OKREŚLONEJ PRZEZ PRODUCENTA.
 - UWAGI I OPISY Z CZĘŚCI RYSUNKOWEJ PROJEKTU ORAZ OPISU TECHNICZNEGO, STANAWIĄ INTEGRALNĄ CZĘŚĆ OPRACOWANIA.
 - WSZYSTKIE ZASTOSOWANE MATERIAŁY, ROZWIĄZANIA TECHNICZNE MUSZĄ ODPOWIEDZIEĆ NORMOM BEZPIECZEŃSTWA P.POŻ. BHP. POSIADAĆ ATESTY I APROBATY TECHNICZNE.
 - ROZSTAW ELEMENTÓW JAK NP.: ŁATY, RYNNY, HAKI, WIESZAKI ZOSTAŁY PRZEDSTAWIONY SCHEMATYCZNIE. WŁAŚCIWY ROZSTAW NALEŻY DOBRAĆ NA PODSTAWIE WYTTCZNYCH PRODUCENTA.
 - POZIOM ±0.00 ZGODNY Z POZIOMEM Z ZAGOSPODAROWANIA TERENU.
 - OZNACZENIA WSZELKICH PRZEBIĆ, PRZEPUSTÓW I SZACHTÓW DLA POTRZEB INSTALACJI NALEŻY ZAWSZE WERYFIKOWAĆ W POSZCZEGÓLNYCH BRANŻOWYCH PROJEKTACH WYKONAWCZYCH.

NAZWA INWESTORA:		
Medyczno-Społeczne Centrum Kształcenia Zawodowego i Ustawicznego ul. Warzywna 1, 35-310 Rzeszów		
ADRES INWESTYCJI:		NR DZIAŁEK:
Rzeszów, ul. Warzywna 1		524/5
NAZWA INWESTYCJI:		
Projekt aranżacji i kolorystyki wnętrz w wybranych pomieszczeniach obiektu		
FAZA OPRACOWANIA:		
PROJEKT WNĘTRZA		
ZESPÓŁ PROJEKTOWY:	UPRAWNIENIA:	PODPIS:
DR INŻ. ARCH. MACIEJ JAMROŻY <input type="checkbox"/> PROJEKTANT	MPOIA/052/2013	
INŻ.		
MAŁGORZATA PUCHYR <input type="checkbox"/> RYSOWAŁA		
NAZWA RYSUNKU:		
ROZWIĘNIĘCIA ŚCIAN WIATROŁAP 2/2		
SKALA:	DATA OPRACOWANIA:	NUMER ARKUSZA:
1:20	14.08.2025	W.12
NR PROJEKTU:		
A0442		

- .: UWAGI DO PROJEKTU:
1. PRZED PRZYSTĄPIENIEM DO PRAC BUD. NALEŻY BEZWZGLĘDNE SPRAWDZIĆ WSZYSTKIE WYMIARY I RZĘDNE NA BUDOWIE. WSZYSTKIE WYMIARY BUDYNKU PODANO W CM.
 2. PODSTAWĄ REALIZACJI OBIEKTU JEST ZATWIERDZONY DECYZJĄ PROJEKT BUDOWLANY I ODPOWIEDNIE BRANŻOWE PROJ. WYKONAWCZE.
 3. WSZYSTKIE ZMIANY W CZASIE REALIZACJI NALEŻY ZGŁOSIĆ I UZGODNIĆ Z PROJEKTANTEM.
 4. WSZYSTKIE PRACE MUSZĄ BYĆ WYK. ZGODNIE Z ZASADAMI SZTUKI BUDOWLANEJ Z ZACHOWANIEM SZCZEGÓLNEJ OSTROŻNOŚCI I POD STAŁYM NADZOREM OSÓB UPRAWNIONYCH.
 5. WSZYSTKIE ROBOTY BUDOWLANO - MONTAŻOWE Z ZASTOSOWANIEM ROZWIĄZAŃ SYSTEMOWYCH POWINNY BYĆ WYKONYWANE WEDŁUG TECHNOLOGII OKREŚLONEJ PRZEZ PRODUCENTA.
 6. UWAGI I OPISY Z CZĘŚCI RYSUNKOWEJ PROJEKTU ORAZ OPISU TECHNICZNEGO, STANAWIĄ INTEGRALNĄ CZĘŚĆ OPRACOWANIA.
 7. WSZYSTKIE ZASTOSOWANE MATERIAŁY, ROZWIĄZANIA TECHNICZNE MUSZĄ ODPOWIEDZIAĆ NORMOM BEZPIECZEŃSTWA P. POŻ, BHP, POSIADAĆ ATESTY I APROBATY TECHNICZNE.
 8. ROZSTAW ELEMENTÓW JAK NP.: ŁATY, RYNNY, HAKI, WIESZAKI ZOSTAŁY PRZEDSTAWIONY SCHEMATYCZNIE. WŁAŚCIWY ROZSTAW NALEŻY DOBRAĆ NA PODSTAWIE WYTYCZNYCH PRODUCENTA.
 9. POZIOM ±0.00 ZGODNY Z POZIOMEM Z ZAGOSPODAROWANIA TERENU.
 10. OZNACZENIA WSZELKICH PRZEBIĆ, PRZEPUSTÓW I SZACHTÓW DLA POTRZEB INSTALACJI NALEŻY ZAWSZE WERYFIKOWAĆ W POSZCZEGÓLNYCH BRANŻOWYCH PROJEKTACH WYKONAWCZYCH.



NAZWA INWESTORA:		
Medyczo-Społeczne Centrum Kształcenia Zawodowego i Ustawicznego ul. Warzywna 1, 35-310 Rzeszów		
ADRES INWESTYCJI:		NR DZIAŁEK:
Rzeszów, ul. Warzywna 1		524/5
NAZWA INWESTYCJI:		
Projekt aranżacji i kolorystyki wnętrz w wybranych pomieszczeniach obiektu		
FAZA OPRACOWANIA:		
PROJEKT WNĘTRZA		
ZESPÓŁ PROJEKTOWY:	UPRAWNIENIA:	PODPIS:
DR INŻ. ARCH. MACIEJ JAMROŹY		
<input type="checkbox"/> PROJEKTANT	MPOIA/052/2013	
INŻ.		
MAŁGORZATA PUCHYR		
<input type="checkbox"/> RYSOWAŁA		
NAZWA RYSUNKU:		
RZUT ŁAZIENKA DLA OSÓB Z NIEPEŁNOSPRAWNOŚCIĄ		
SKALA:	DATA OPRACOWANIA:	NUMER ARKUSZA:
1:20	14.08.2025	W.14
NR PROJEKTU:		
A0442		

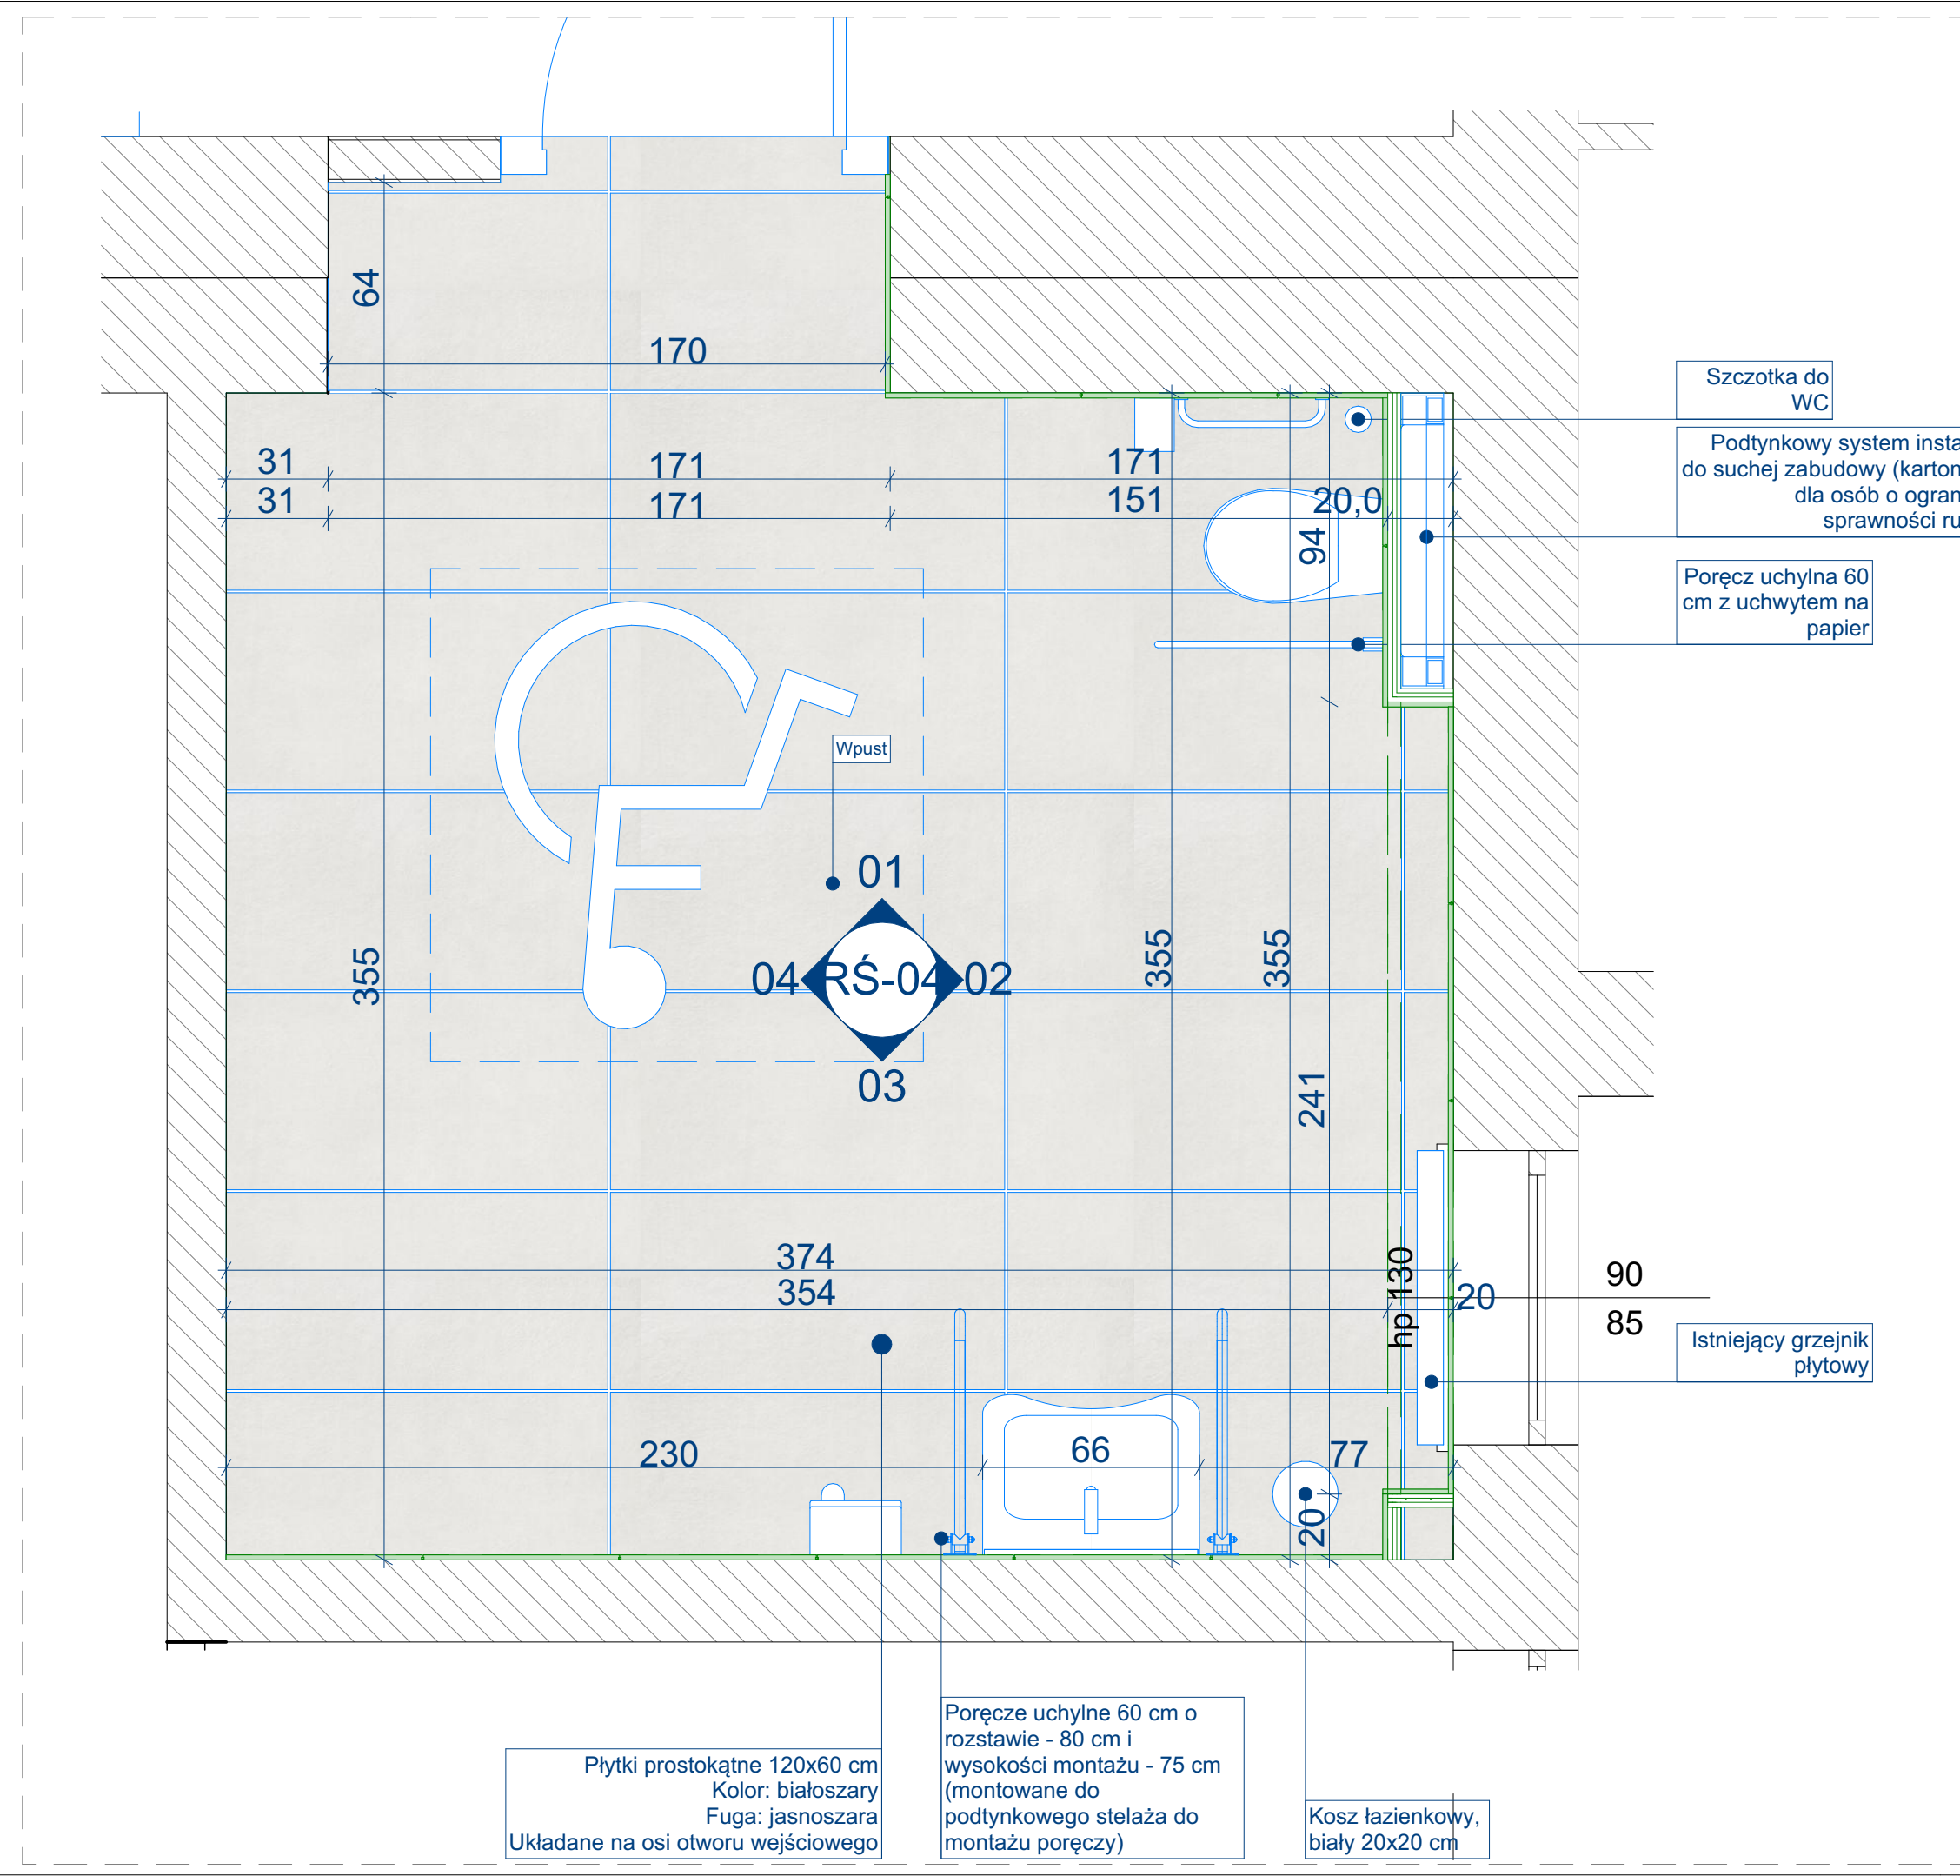

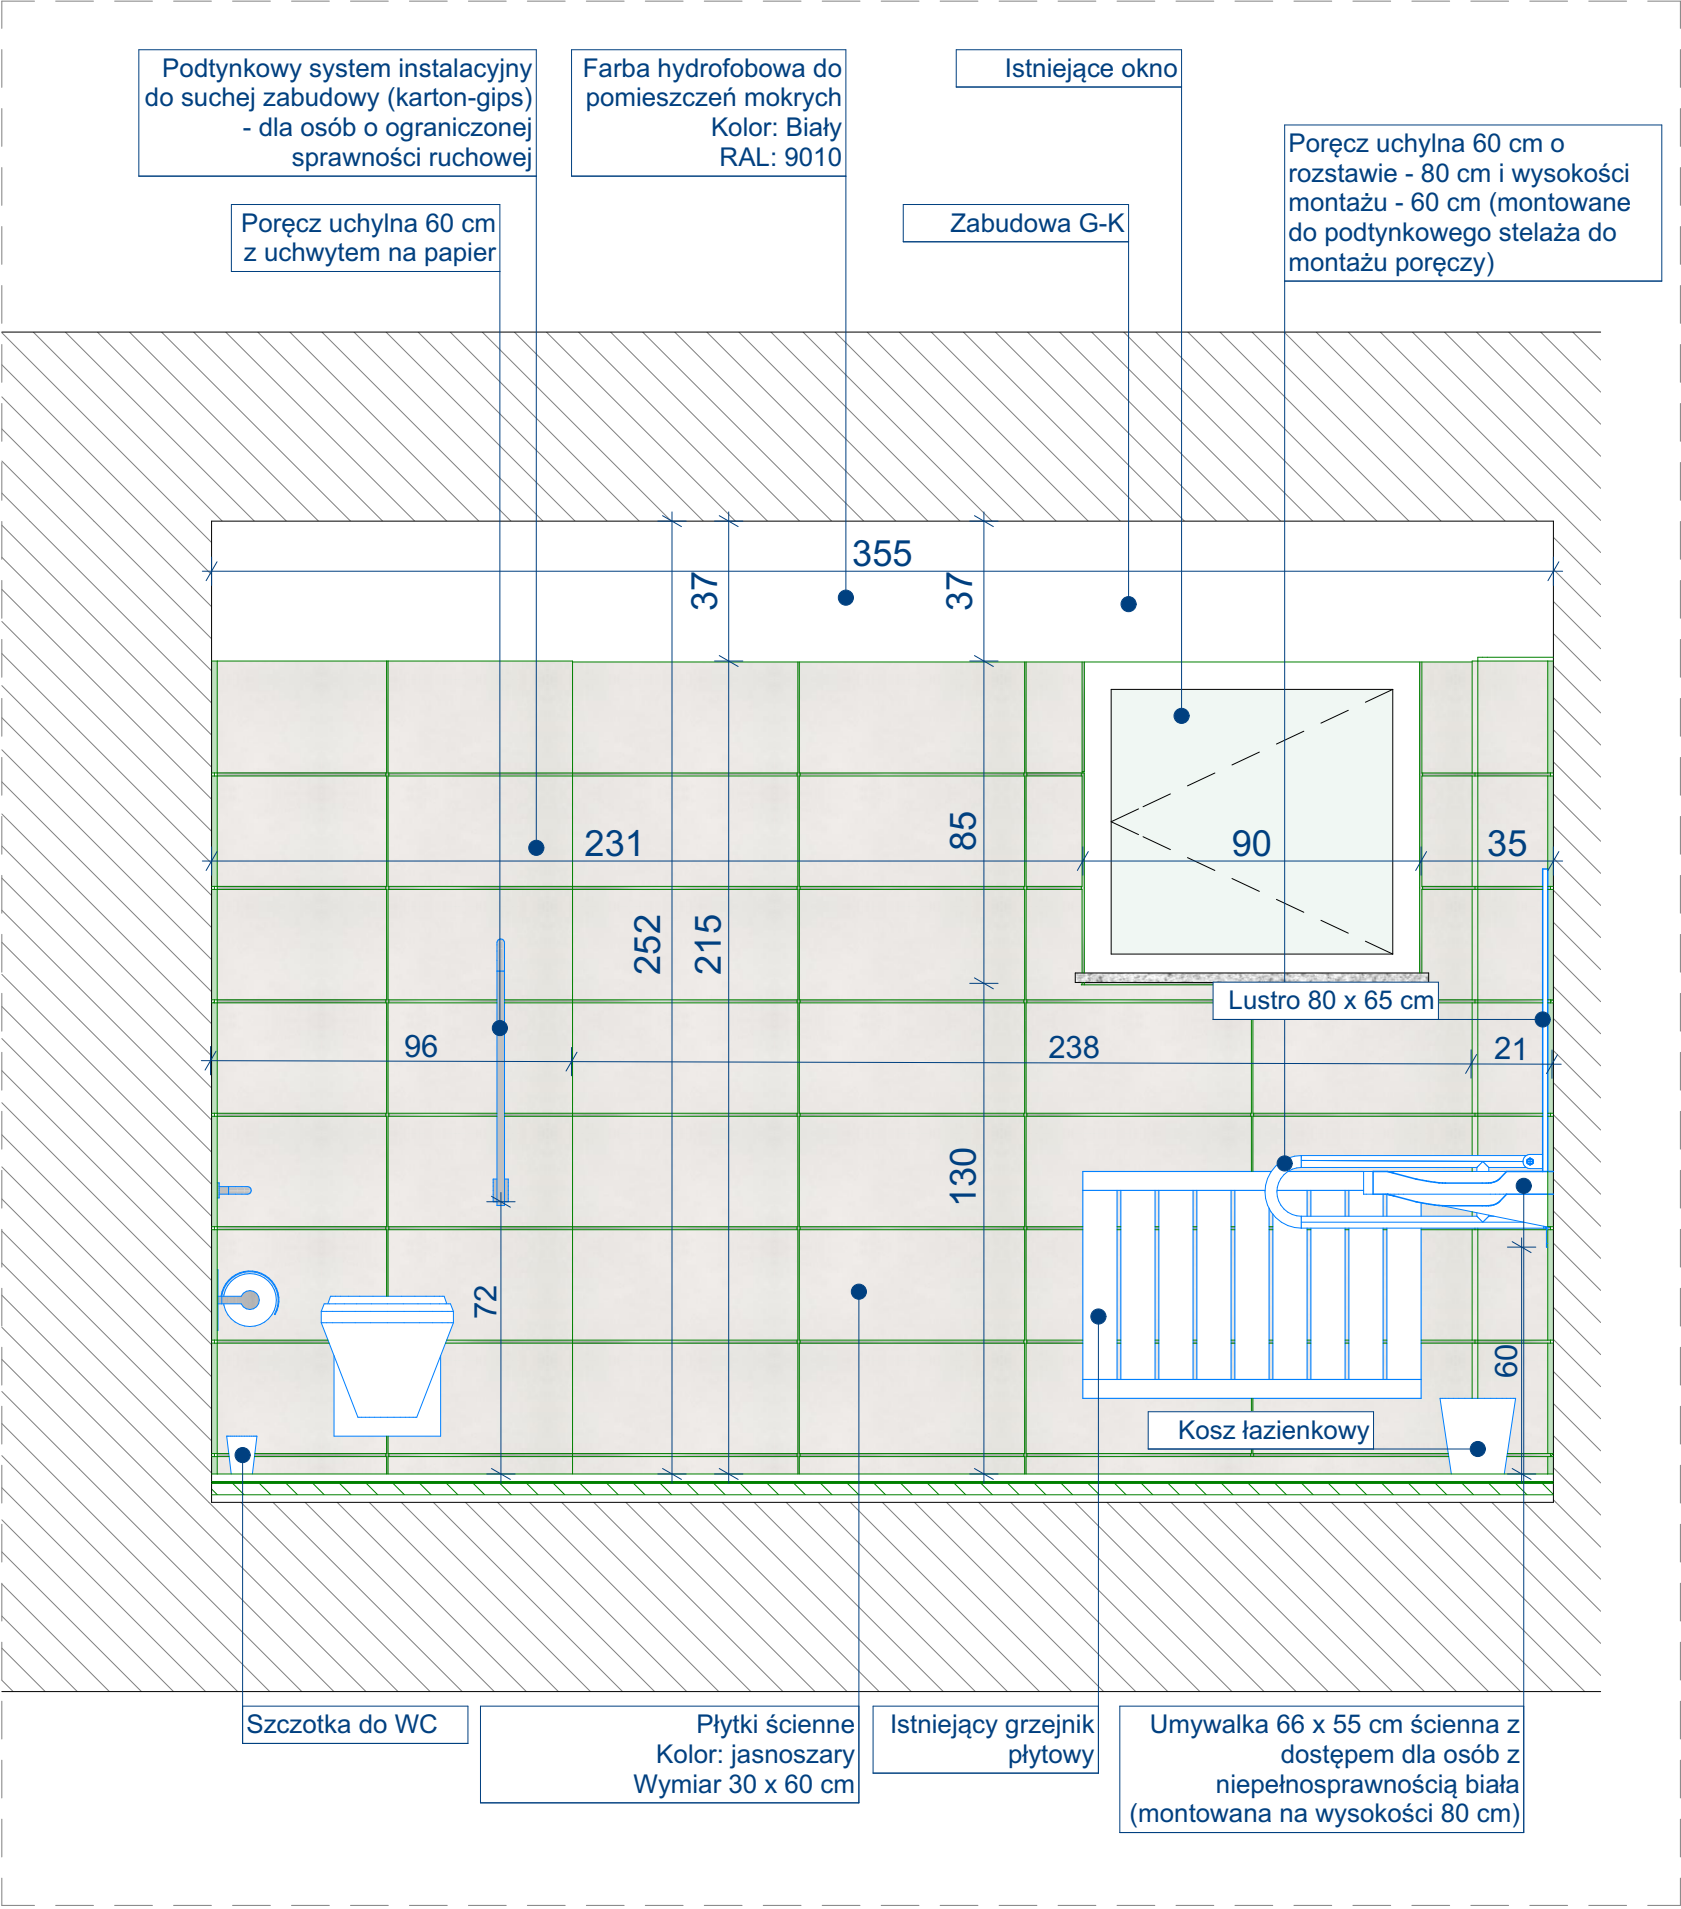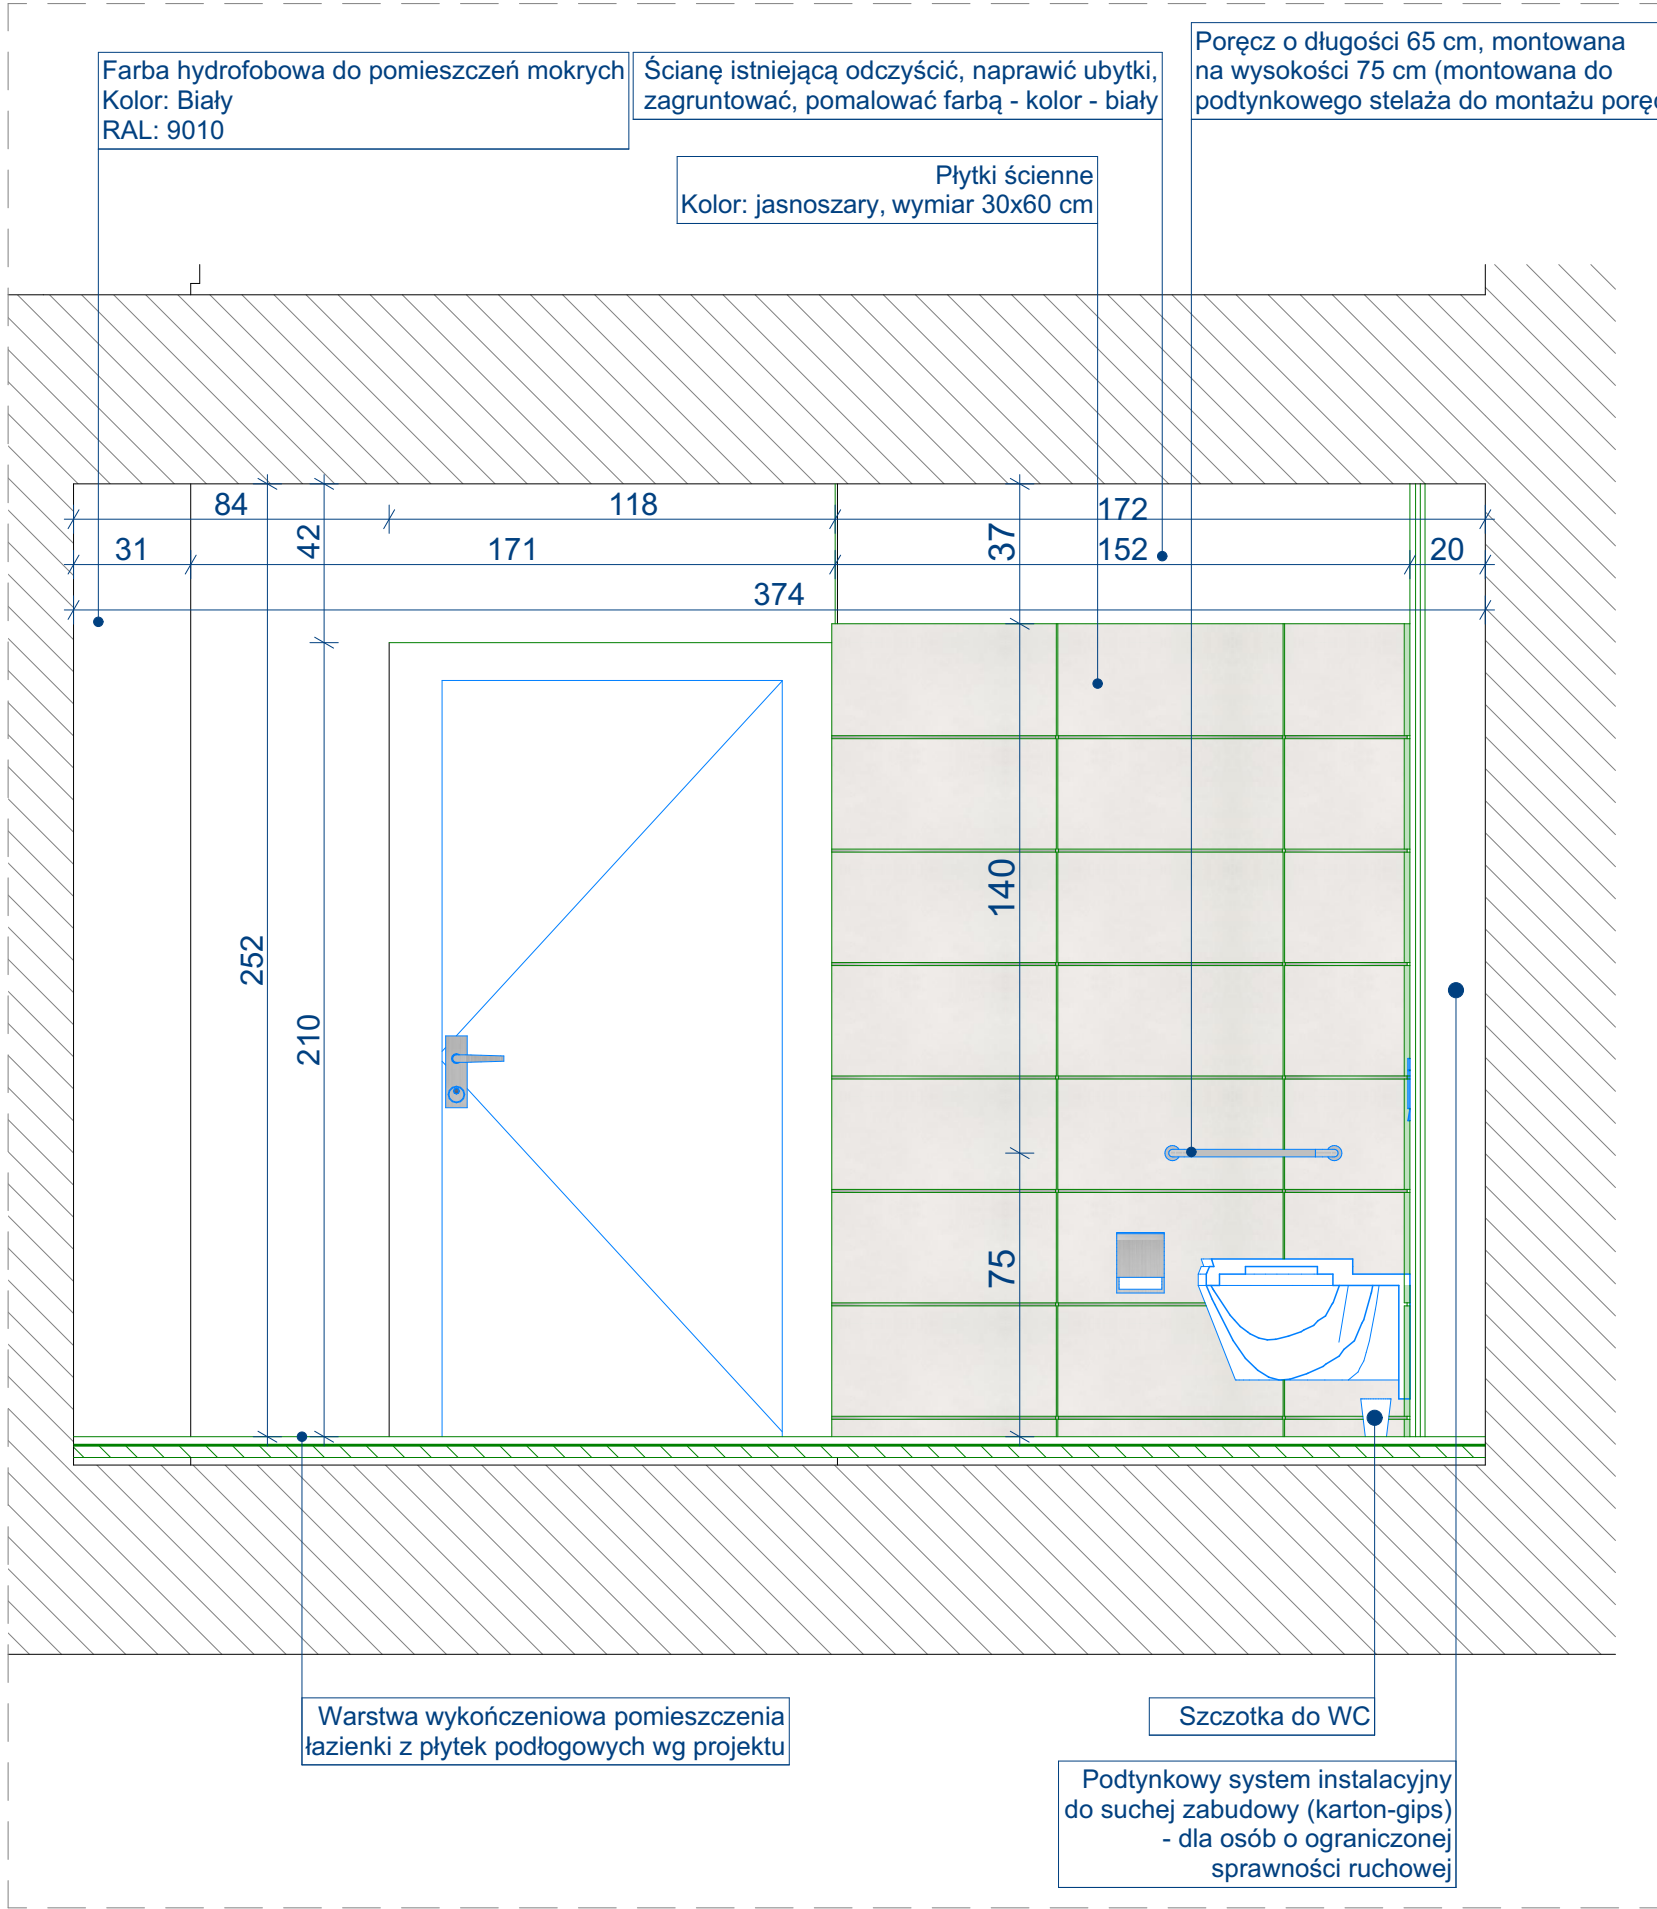


- UWAGI DO PROJEKTU:
- PRZED PRZYSTĄPIENIEM DO PRAC BUD. NALEŻY BEZWZGLĘDNE SPRAWDZIĆ WSZYSTKIE WYMIARY I RZĘDNE NA BUDOWIE. WSZYSTKIE WYMIARY BUDYNKU PODANO W CM.
 - PODSTAWĄ REALIZACJI OBIEKTU JEST ZATWIERDZONY DECYZJĄ PROJEKT BUDOWLANY I ODPowiednie BRANŻOWE PROJ. WYKONAWCZE.
 - WSZYSTKIE ZMIANY W CZASIE REALIZACJI NALEŻY ZGŁOSIĆ I UZGODNIĆ Z PROJEKTANTEM.
 - WSZYSTKIE PRACE MUSZĄ BYĆ WYK. ZGODNIE Z ZASADAMI SZTUKI BUDOWLANEJ Z ZACHOWANIEM SZCZEGÓLNEJ OSTROŻNOŚCI I POD STAŁYM NADZOREM OSÓB UPRAWNIONYCH.
 - WSZYSTKIE ROBOTY BUDOWLANO - MONTAŻOWE Z ZASTOSOWANIEM ROZWIĄZAŃ SYSTEMOWYCH POWINNY BYĆ WYKONYWANE WEDŁUG TECHNOLOGII OKREŚLONEJ PRZEZ PRODUCENTA.
 - UWAGI I OPISY Z CZĘŚCI RYSUNKOWEJ PROJEKTU ORAZ OPISU TECHNICZNEGO, STANAWIĄ INTEGRALNĄ CZĘŚĆ OPRACOWANIA.
 - WSZYSTKIE ZASTOSOWANE MATERIAŁY, ROZWIĄZANIA TECHNICZNE MUSZĄ ODPOWIEDZIAĆ NORMOM BEZPIECZEŃSTWA P.POŻ. BHP. POSIADAĆ ATESTY I APROBATY TECHNICZNE.
 - ROZSTAW ELEMENTÓW JAK NP.: ŁATY, RYNNY, HAKI, WIESZAKI ZOSTAŁY PRZEDSTAWIONY SCHEMATYCZNIE. WŁAŚCIWY ROZSTAW NALEŻY DOBRAĆ NA PODSTAWIE WYTĘCZNYCH PRODUCENTA.
 - POZIOM ±0.00 ZGODNY Z POZIOMEM Z ZAGOSPODAROWANIA TERENU.
 - OZNACZENIA WSZELKICH PRZEBIĆ, PRZEPUSTÓW I SZACHTÓW DLA POTRZEB INSTALACJI NALEŻY ZAWSZE WERYFIKOWAĆ W POSZCZEGÓLNYCH BRANŻOWYCH PROJEKTACH WYKONAWCZYCH.

NAZWA INWESTORA:		
Medyczo-Społeczne Centrum Kształcenia Zawodowego i Ustawicznego ul. Warzywna 1, 35-310 Rzeszów		
ADRES INWESTYCJI:		NR DZIAŁEK:
Rzeszów, ul. Warzywna 1		524/5
NAZWA INWESTYCJI:		
Projekt aranżacji i kolorystyki wnętrz w wybranych pomieszczeniach obiektu		
FAZA OPRACOWANIA:		
PROJEKT WNĘTRZA		
ZESPÓŁ PROJEKTOWY:	UPRAWNIENIA:	PODPIS:
DR INŻ. ARCH. MACIEJ JAMROŻY <input type="checkbox"/> PROJEKTANT	MPOIA/052/2013	
INŻ.		
MAŁGORZATA PUCHYR <input type="checkbox"/> RYSOWAŁA		
NAZWA RYSUNKU:		
ROZWINIĘCIA ŚCIAN ŁAZIENKA DLA OZN 1/2		
SKALA:	DATA OPRACOWANIA:	NUMER ARKUSZA:
1:20	14.08.2025	W.15
NR PROJEKTU:		
A0442		

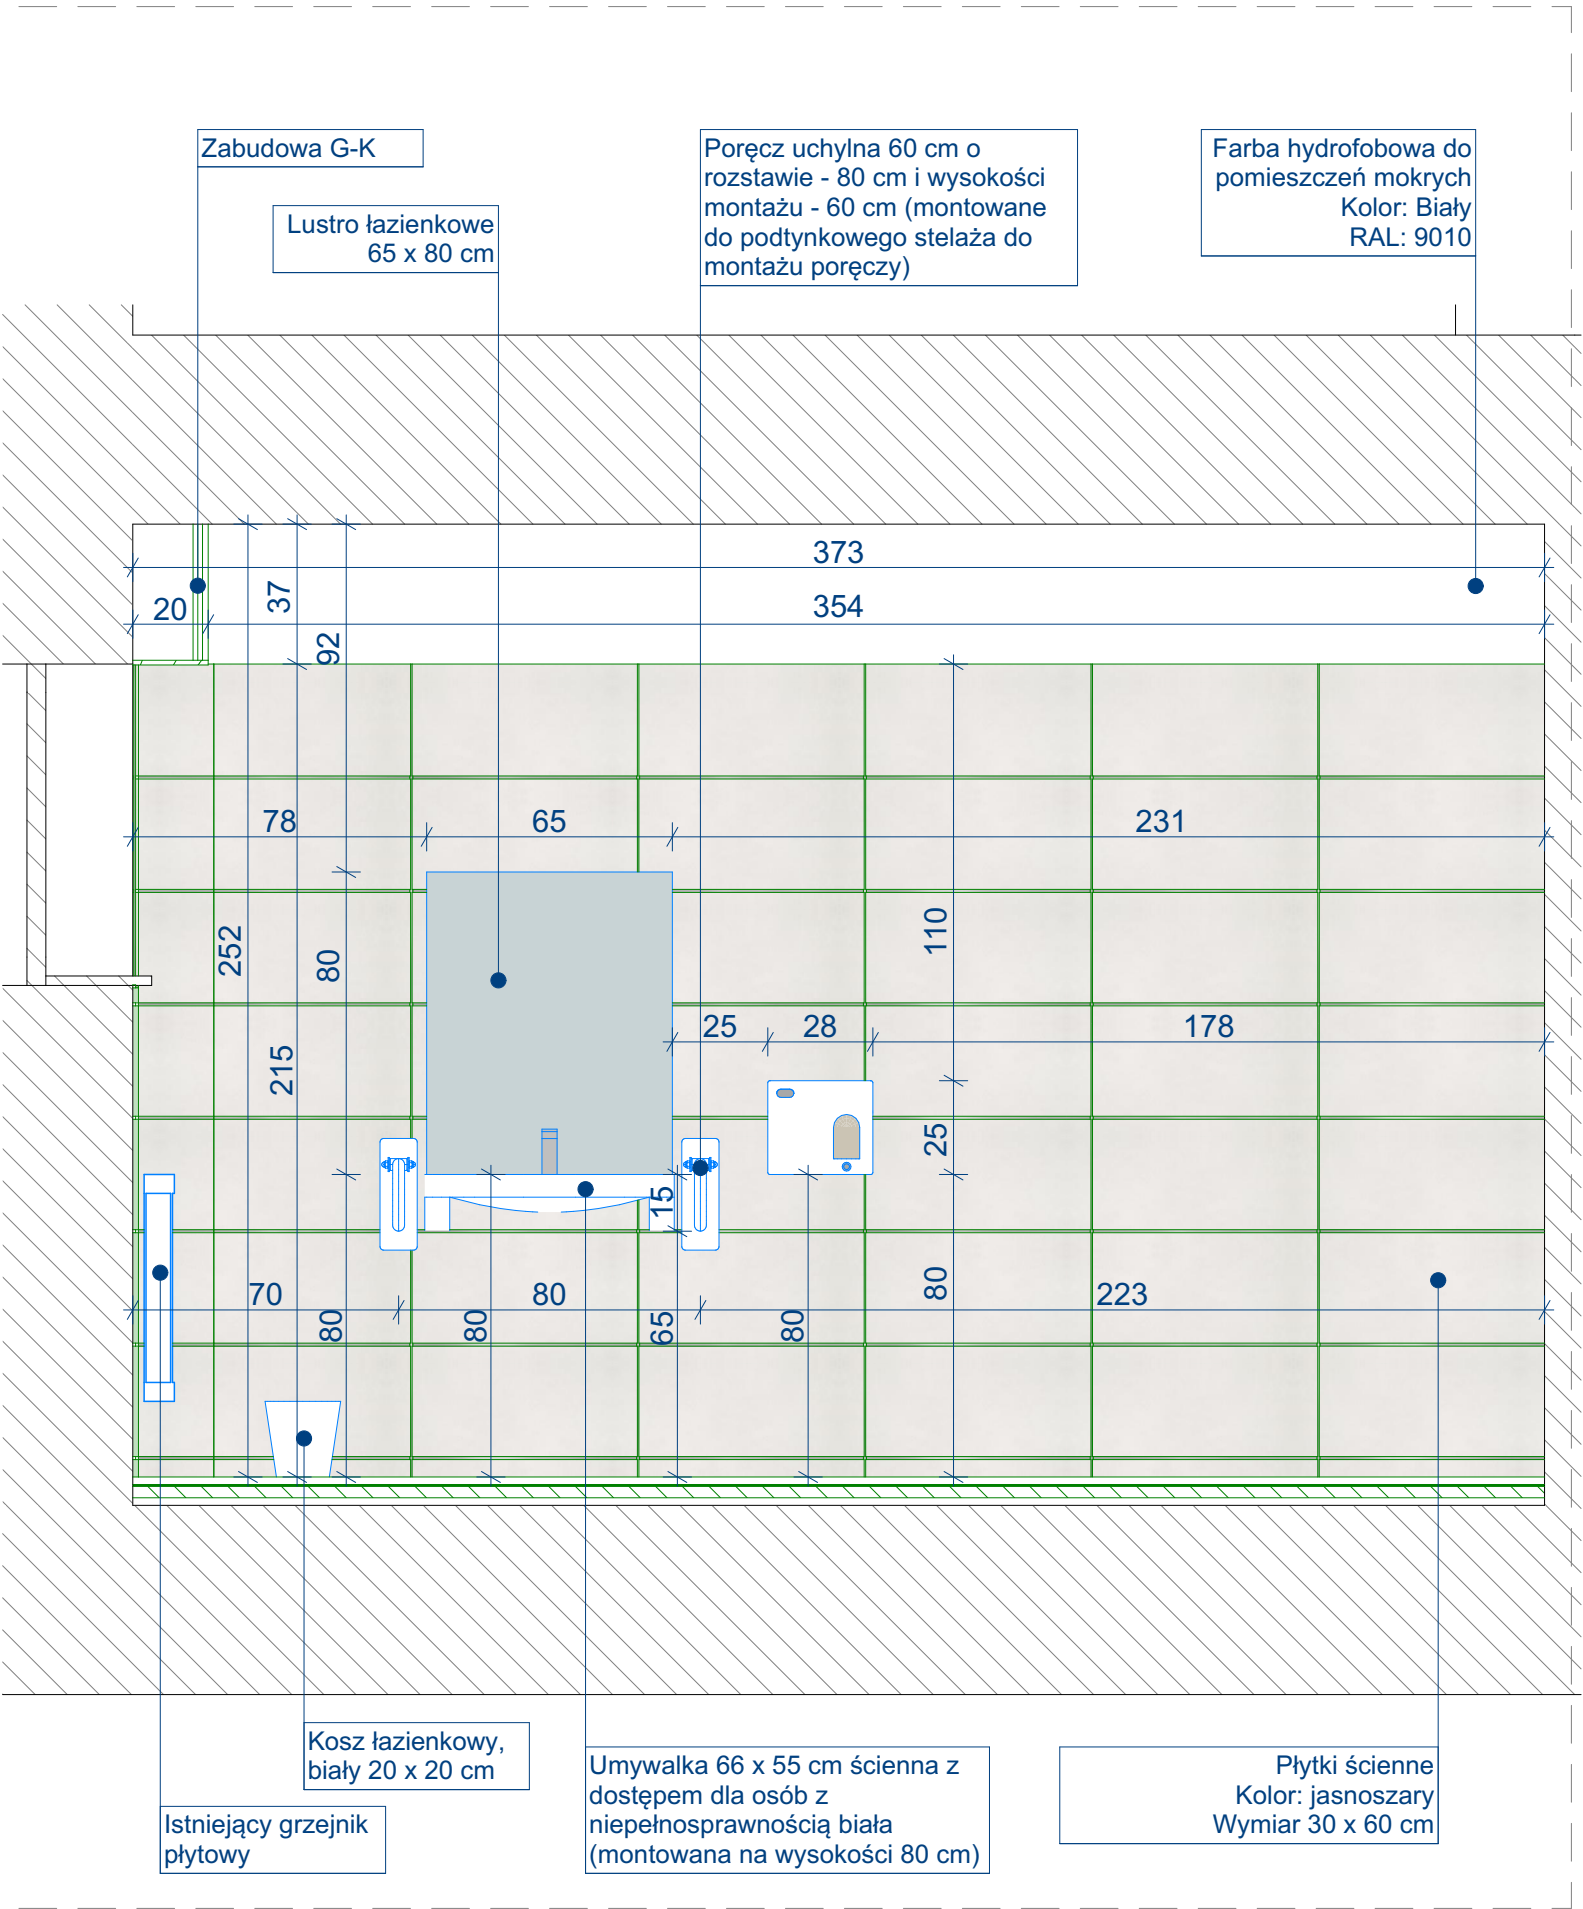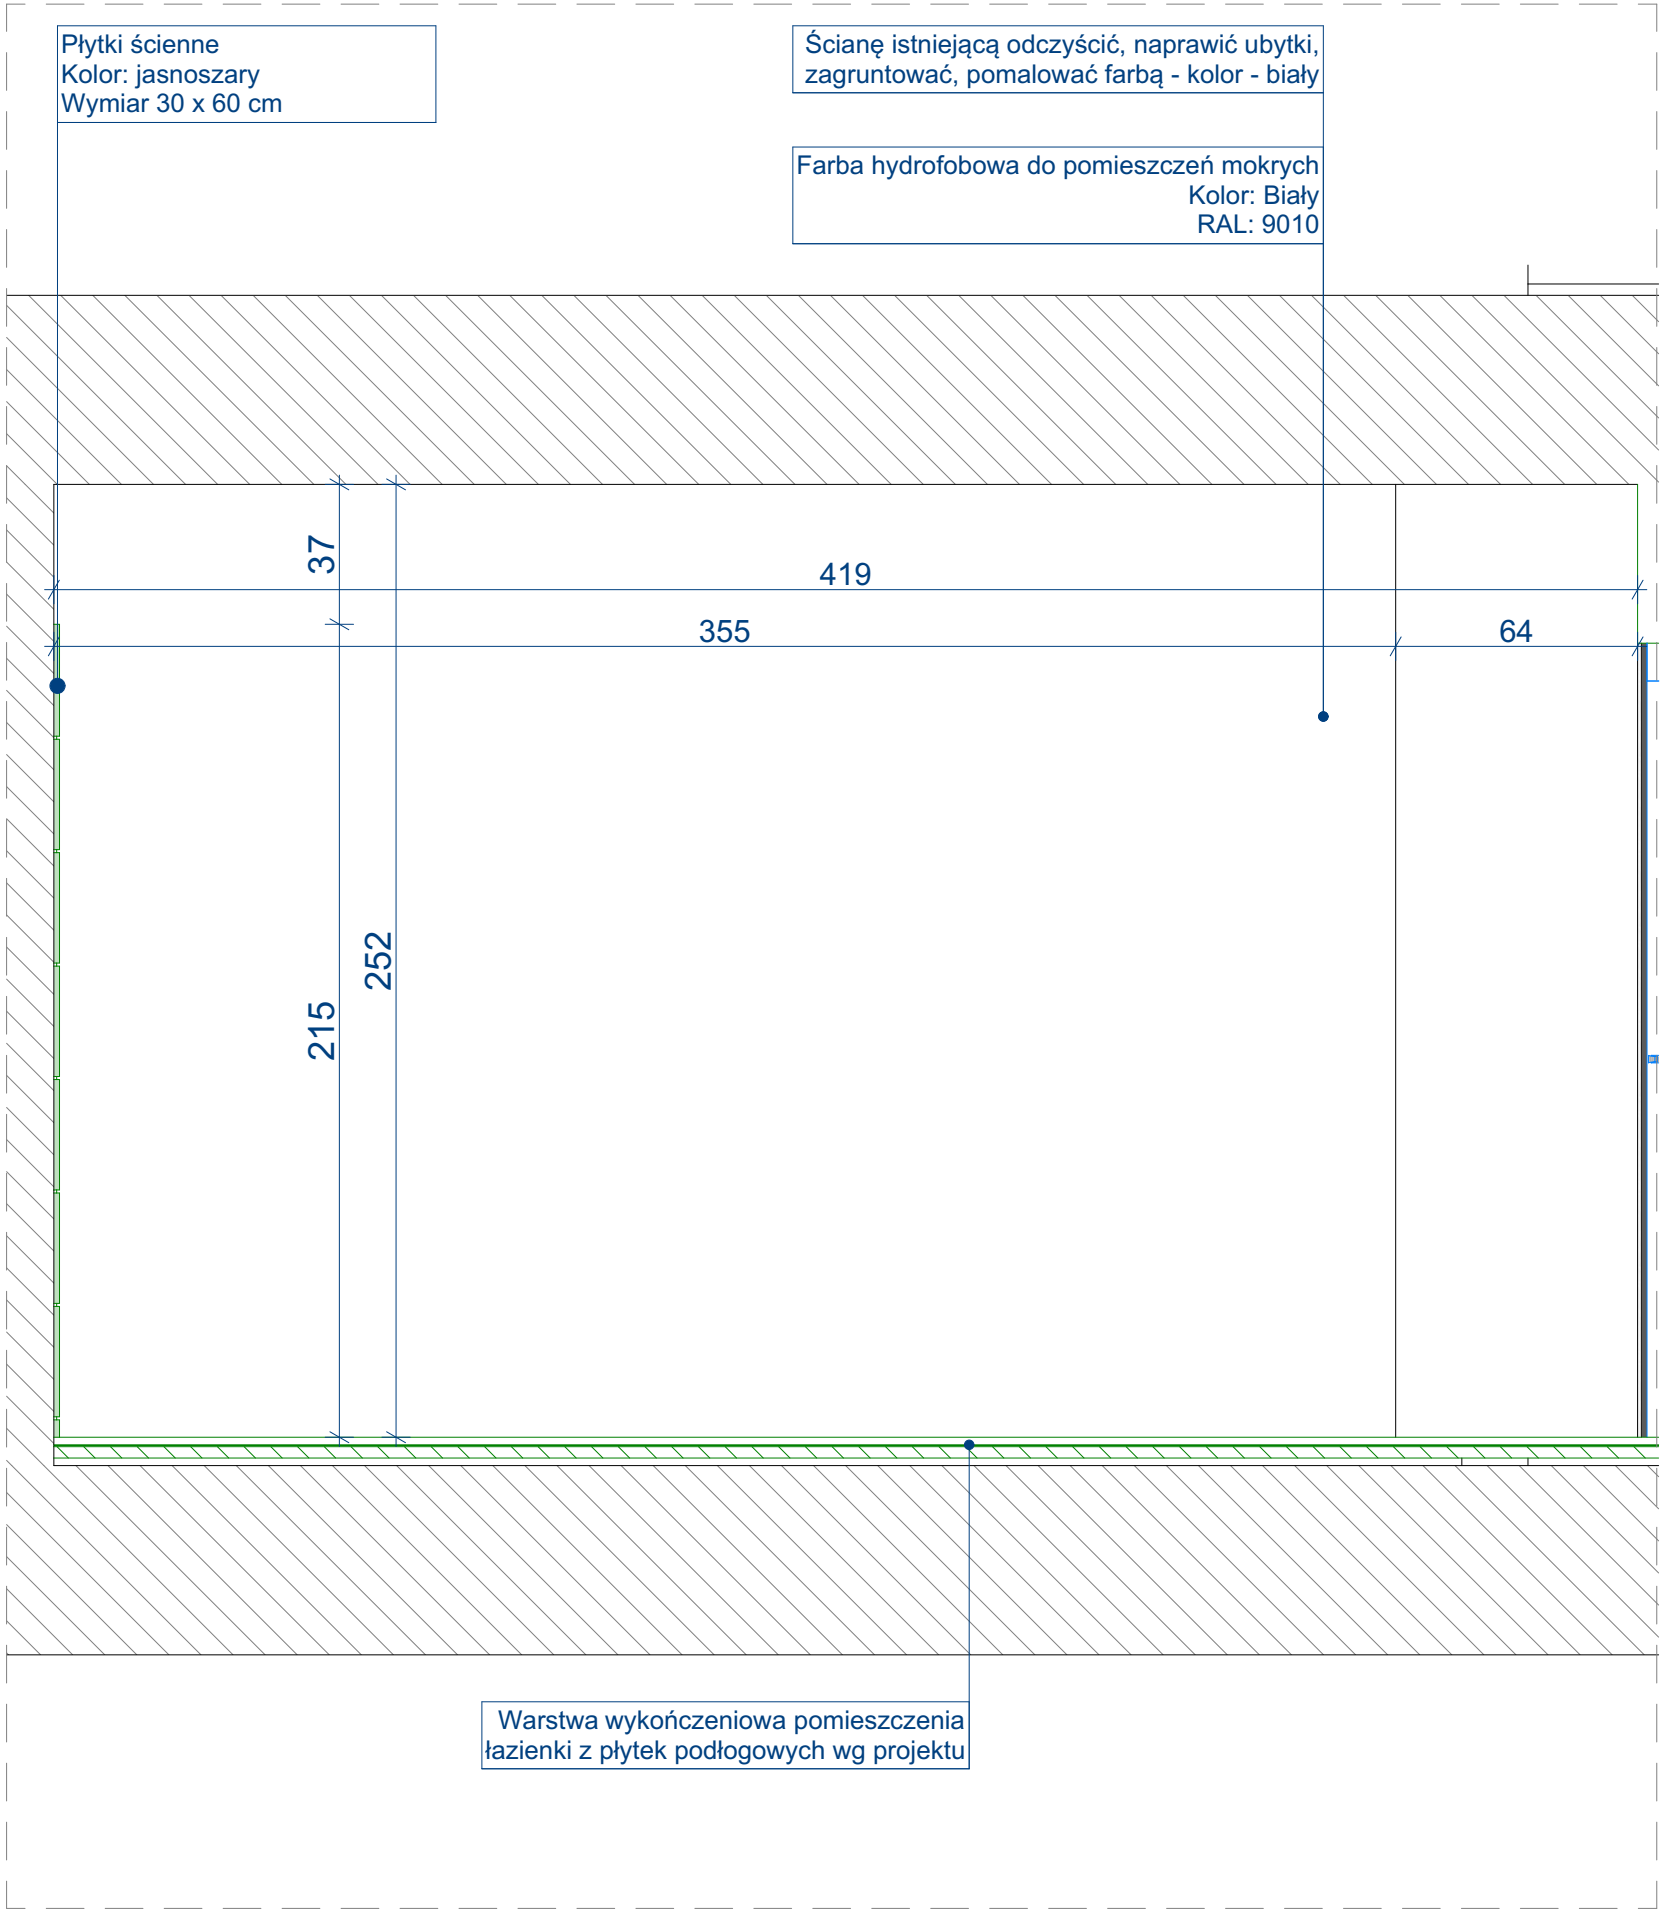

- UWAGI DO PROJEKTU:
- PRZED PRZYSTĄPIENIEM DO PRAC BUD. NALEŻY BEZWZGLĘDNE SPRAWDZIĆ WSZYSTKIE WYMIARY I RZĘDNE NA BUDOWIE. WSZYSTKIE WYMIARY BUDYNKU PODANO W CM.
 - PODSTAWĄ REALIZACJI OBIEKTU JEST ZATWIERDZONY DECYZJĄ PROJEKT BUDOWLANY I ODPowiednie BRANŻOWE PROJ. WYKONAWCZE.
 - WSZYSTKIE ZMIANY W CZASIE REALIZACJI NALEŻY ZGŁOSIĆ I UZGODNIĆ Z PROJEKTANTEM.
 - WSZYSTKIE PRACE MUSZĄ BYĆ WYK. ZGODNIE Z ZASADAMI SZTUKI BUDOWLANEJ Z ZACHOWANIEM SZCZEGÓLNEJ OSTROŻNOŚCI I POD STAŁYM NADZOREM OSÓB UPRAWNIONYCH.
 - WSZYSTKIE ROBOTY BUDOWLANO - MONTAŻOWE Z ZASTOSOWANIEM ROZWIĄZAŃ SYSTEMOWYCH POWINNY BYĆ WYKONYWANE WEDŁUG TECHNOLOGII OKREŚLONEJ PRZEZ PRODUCENTA.
 - UWAGI I OPISY Z CZĘŚCI RYSUNKOWEJ PROJEKTU ORAZ OPISU TECHNICZNEGO, STANAWIĄ INTEGRALNĄ CZĘŚĆ OPRACOWANIA.
 - WSZYSTKIE ZASTOSOWANE MATERIAŁY, ROZWIĄZANIA TECHNICZNE MUSZĄ ODPOWIEDZIEĆ NORMOM BEZPIECZEŃSTWA P.POŻ. BHP. POSIADAĆ ATESYTY I APROBATY TECHNICZNE.
 - ROZSTAW ELEMENTÓW JAK NP.: ŁATY, RYNNY, HAKI, WIESZAKI ZOSTAŁY PRZEDSTAWIONY SCHEMATYCZNIE. WŁAŚCIWY ROZSTAW NALEŻY DOBRAĆ NA PODSTAWIE WYTŁYCZNYCH PRODUCENTA.
 - POZIOM ±0.00 ZGODNY Z POZIOMEM Z ZAGOSPODAROWANIA TERENU.
 - OZNACZENIA WSZELKICH PRZEBIĆ, PRZEPUSTÓW I SZACHTÓW DLA POTRZEB INSTALACJI NALEŻY ZAWSZE WERYFIKOWAĆ W POSZCZEGÓLNYCH BRANŻOWYCH PROJEKTACH WYKONAWCZYCH.

NAZWA INWESTORA:		
Medyczo-Społeczne Centrum Kształcenia Zawodowego i Ustawicznego ul. Warzywna 1, 35-310 Rzeszów		
ADRES INWESTYCJI:		NR DZIAŁEK:
Rzeszów, ul. Warzywna 1		524/5
NAZWA INWESTYCJI:		
Projekt aranżacji i kolorystyki wnętrz w wybranych pomieszczeniach obiektu		
FAZA OPRACOWANIA:		
PROJEKT WNĘTRZA		
ZESPÓŁ PROJEKTOWY:	UPRAWNIENIA:	PODPIS:
DR INŻ. ARCH. MACIEJ JAMROŻY <input type="checkbox"/> PROJEKTANT	MPOIA/052/2013	
INŻ.		
MAŁGORZATA PUCHYR <input type="checkbox"/> RYSOWAŁA		
NAZWA RYSUNKU:		
ROZWINIĘCIA ŚCIAN ŁAZIENKA DLA OZN 2/2		
SKALA:	DATA OPRACOWANIA:	NUMER ARKUSZA:
1:20	14.08.2025	W.16
NR PROJEKTU:		
A0442		

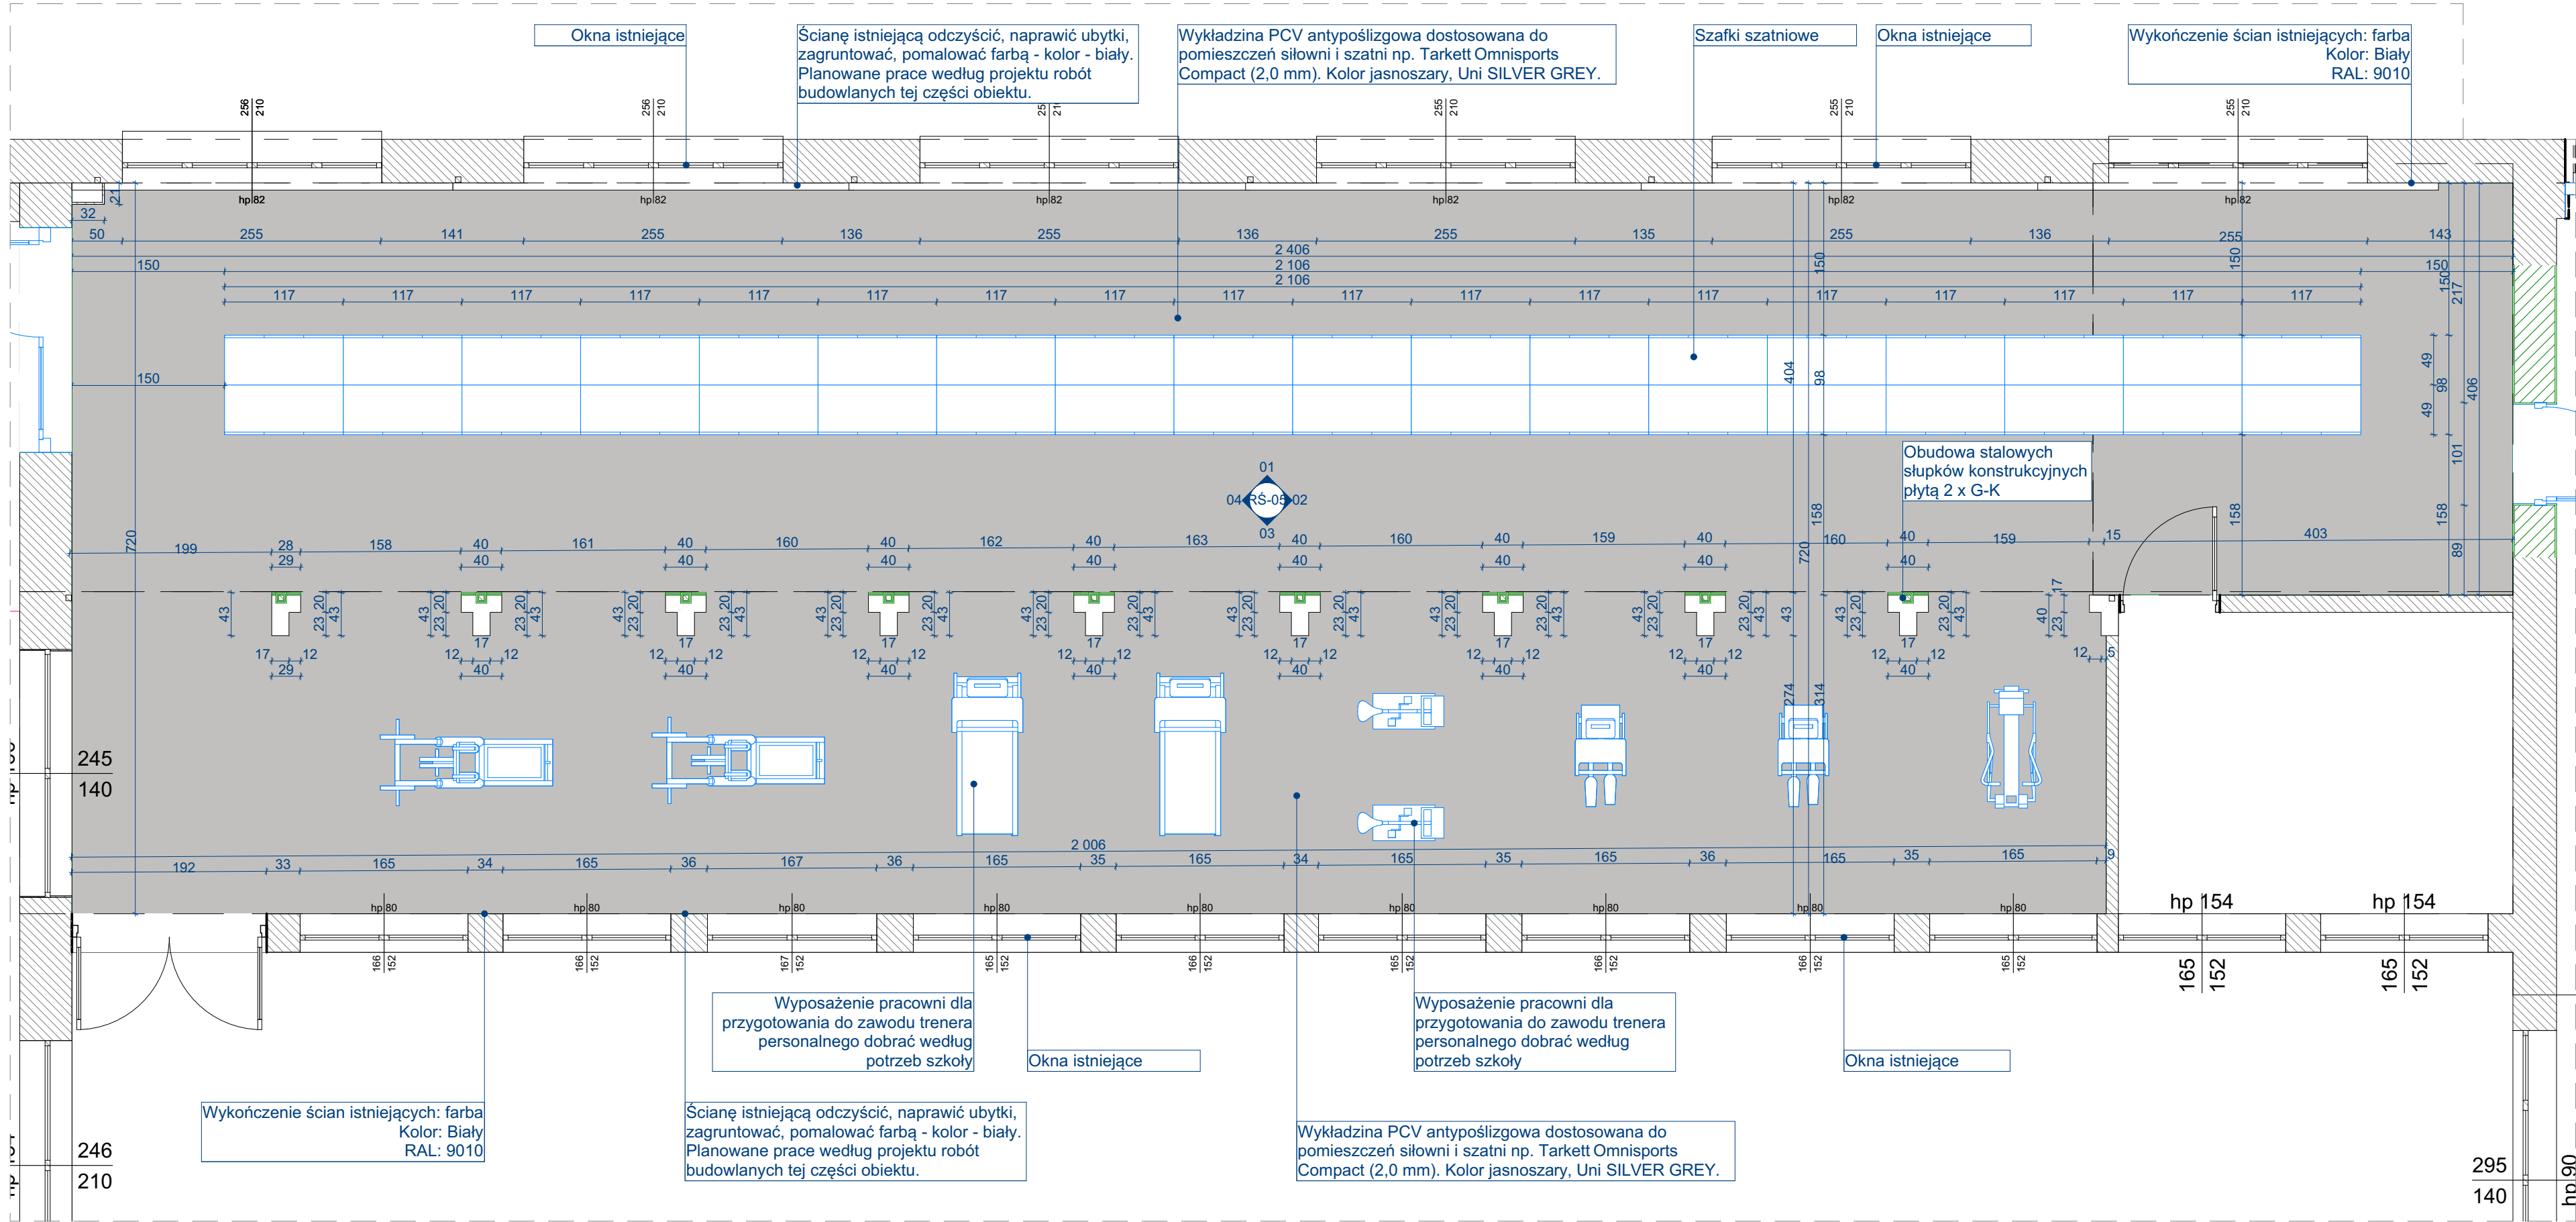


- UWAGI DO PROJEKTU:**
- PRZED PRZYSTĄPIENIEM DO PRAC BUD. NALEŻY BEZWZGLĘDNE SPRAWDZIĆ WSZYSTKIE WYMIARY I RZĘDNE NA BUDOWIE. WSZYSTKIE WYMIARY BUDYNKU PODANO W CM.
 - PODSTAWA REALIZACJI OBIEKTU JEST ZATWIERDZONY DECYZJĄ PROJEKT BUDOWLANY I ODPowiednie BRANŻOWE PRÓJ. WYKONAWCZE.
 - WSZYSTKIE ZMIANY W CZASIE REALIZACJI NALEŻY ZGŁOSIĆ I UZGODNIĆ Z PROJEKTANTEM.
 - WSZYSTKIE PRACE MUSZĄ BYĆ WYK. ZGODNIE Z ZASADAMI SZTUKI BUDOWLANEJ Z ZACHOWANIEM SZCZEGÓLNEJ OSTROŻNOŚCI I POD STAŁYM NADZOREM OSÓB UPRAWNIONYCH.
 - WSZYSTKIE ROBÓTY BUDOWLANO - MONTAŻOWE Z ZASTOSOWANIEM ROZWIĄZAŃ SYSTEMOWYCH POWINNY BYĆ WYKONYWANE WEDŁUG TECHNOLOGII OKREŚLONEJ PRZECZ PRODUCENTA.
 - UWAGI I OPISY Z CZĘŚCI RYSUNKOWEJ PROJEKTU ORAZ OPISU TECHNICZNEGO, STANOWIĄ INTEGRALNĄ CZĘŚĆ OPRACOWANIA.
 - WSZYSTKIE ZASTOSOWANE MATERIAŁY, ROZWIĄZANIA TECHNICZNE MUSZĄ ODPOWIEDAĆ NORMOM BEZPIECZEŃSTWA P.POŻ. BHP. POSIADAĆ ATYSTY I APROBATY TECHNICZNE.
 - ROZSTAW ELEMENTÓW JAK NP.: ŁATY, RYNNY, HAKI, WIESZAKI ZOSTAŁY PRZEDSTAWIONY SCHEMATYCZNIE. WŁAŚCIWY ROZSTAW NALEŻY DOBRAĆ NA PODSTAWIE WYTYCZNYCH PRODUCENTA.
 - POZIOM ±0.00 ZGODNY Z POZIOMEM Z ZAGOSPODAROWANIA TERENU.
 - OZNACZENIA WSZELKICH PRZEBIĆ, PRZEPUSTÓW I SZACHTÓW DLA POTRZEB INSTALACJI NALEŻY ZAWSZE WERYFIKOWAĆ W POSZCZEGÓLNYCH BRANŻOWYCH PROJEKTACH WYKONAWCZYCH.

NAZWA INWESTORA: Medyczno-Społeczne Centrum Kształcenia Zawodowego i Ustawicznego ul. Warzywna 1, 35-310 Rzeszów		
ADRES INWESTYCJI: Rzeszów, ul. Warzywna 1		NR DZIAŁEK: 524/5
NAZWA INWESTYCJI: Projekt aranżacji i kolorystyki wnętrz w wybranych pomieszczeniach obiektu		
FAZA OPRACOWANIA: PROJEKT WNĘTRZA		
ZESPÓŁ PROJEKTOWY: DR INŻ. ARCH. MACIEJ JAMROŹY <input type="checkbox"/> PROJEKTANT	UPRAWNIENIA: MPOIA/052/2013	PODPIS:
INŻ. MAŁGORZATA PUCHYR <input type="checkbox"/> RYSOWAŁA		
NAZWA RYSUNKU: RZUT POMIESZCZENIE SZATNI + PRACOWNIA TRENERA PERS.		
SKALA: 1:50	DATA OPRACOWANIA: 14.08.2025	W.18
NR PROJEKTU: A0442		


RS-05 01

1:50

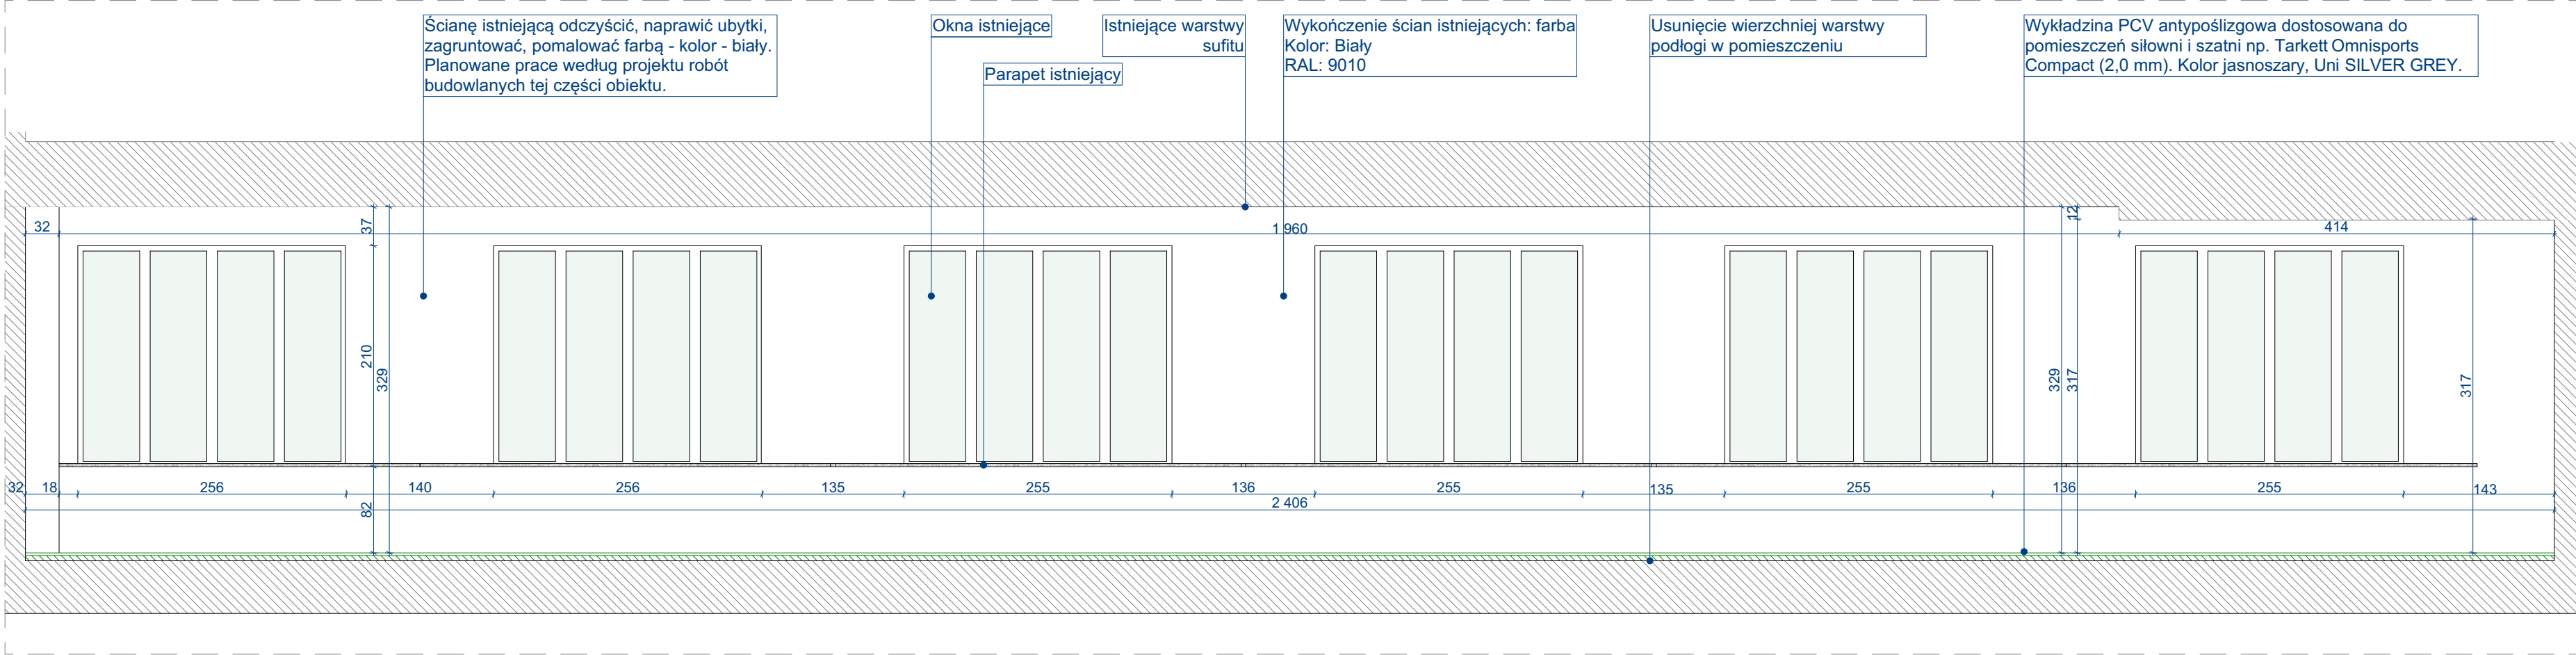


RS-05 03

1:50

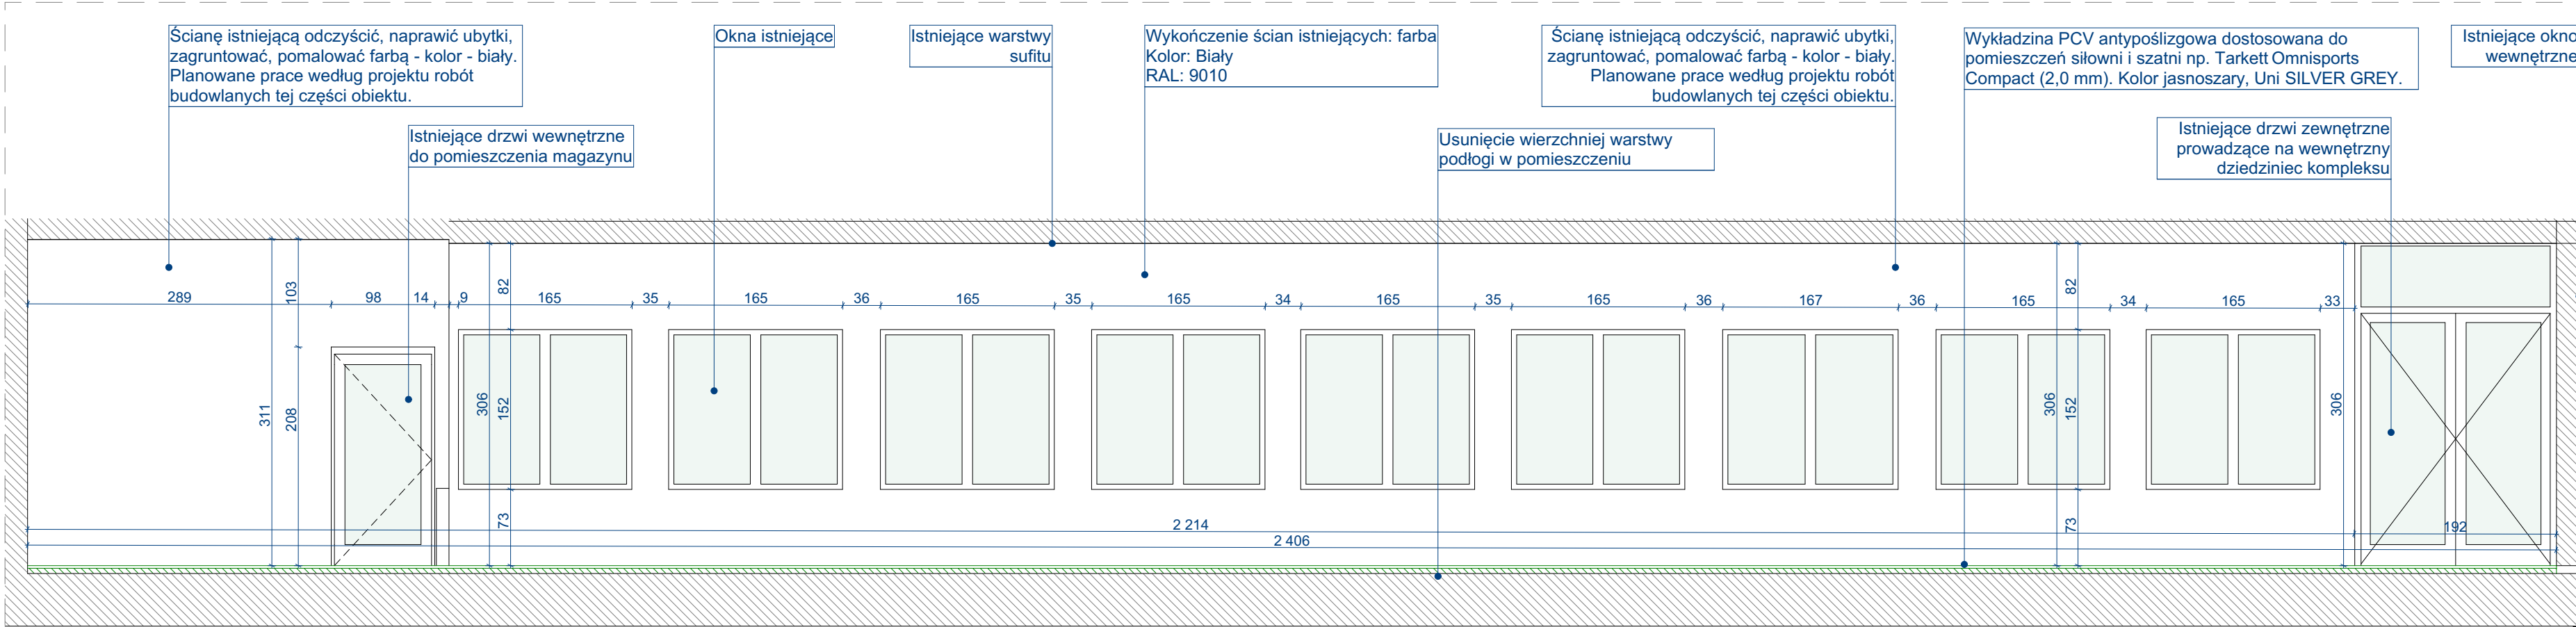


RS-05 02

1:50

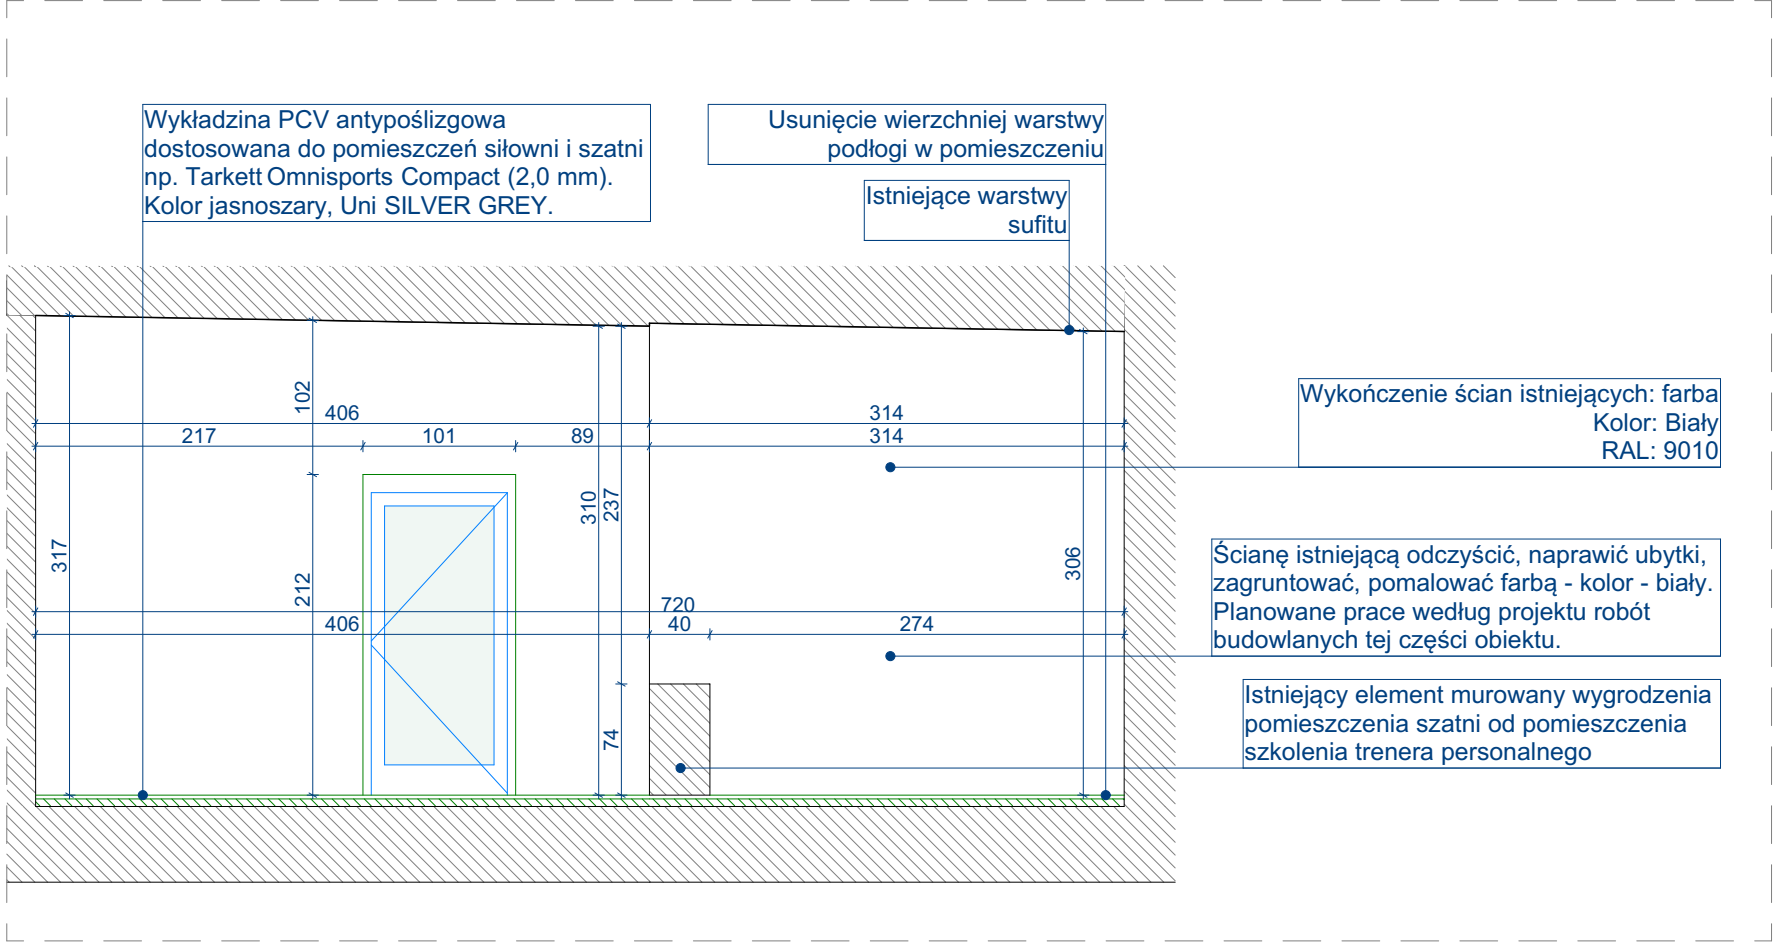

RS-05 04

1:50

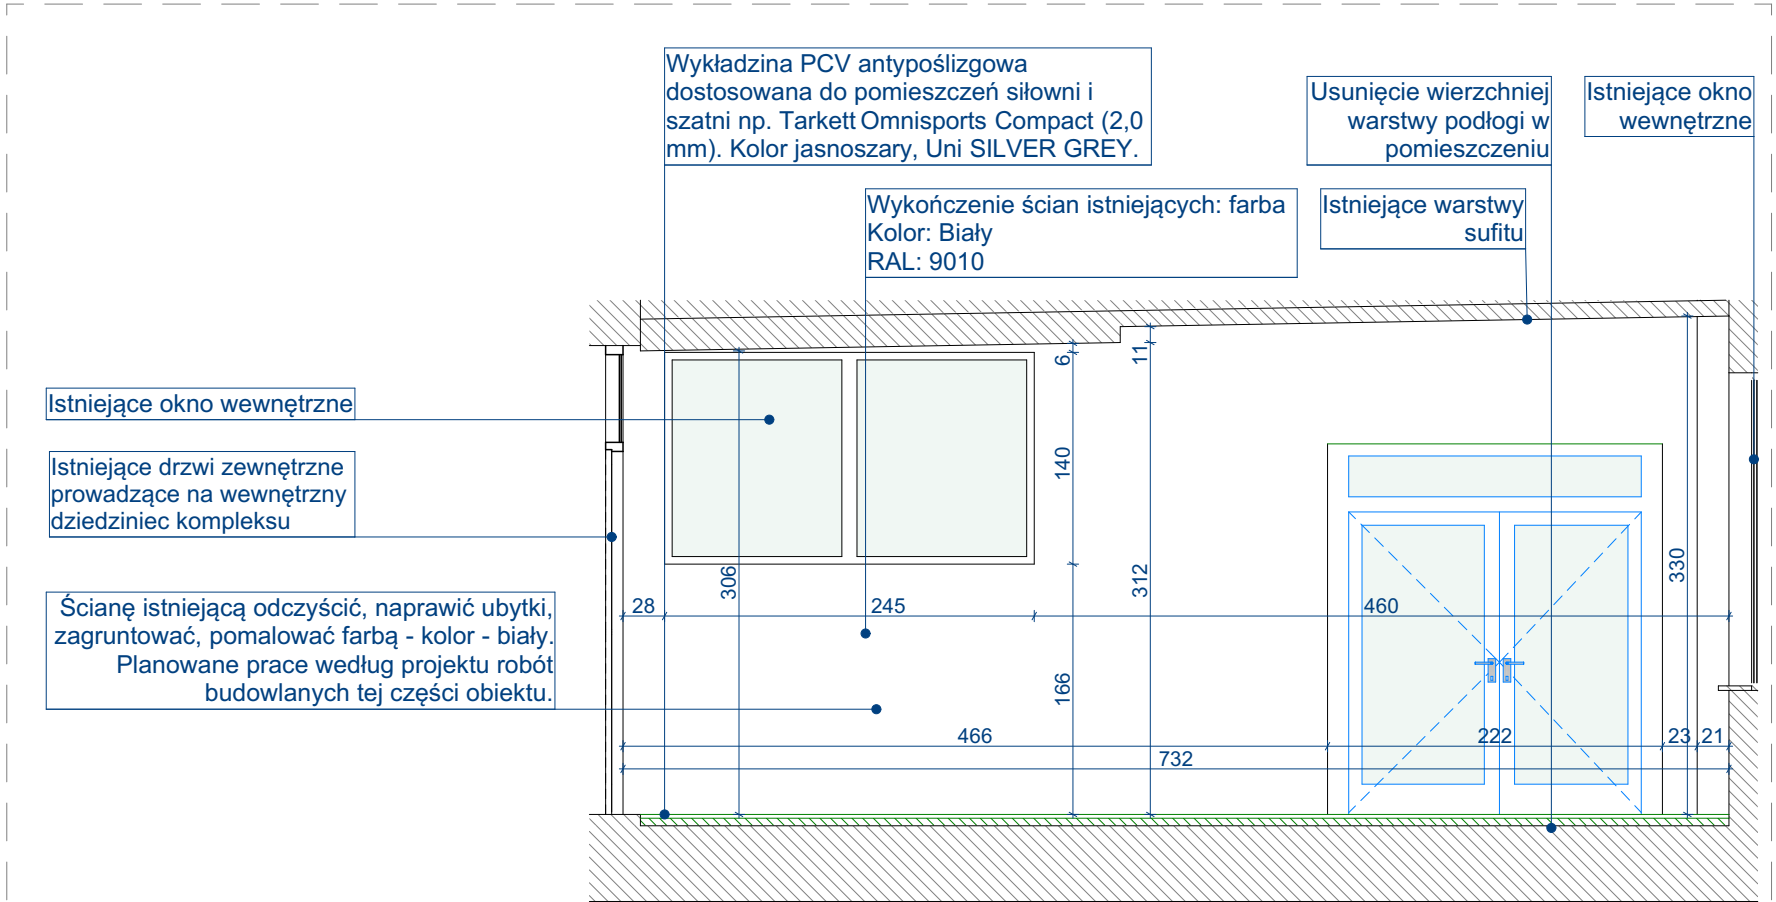

- .: UWAGI DO PROJEKTU:
- PRZED PRZYSTĄPIENIEM DO PRAC BUD. NALEŻY BEZWZGLĘDNE SPRAWDZIĆ WSZYSTKIE WYMIARY I RZĘDNE NA BUDOWIE. WSZYSTKIE WYMIARY BUDYNKU PODANO W CM.
 - PODSTAWA REALIZACJI OBIEKTU JEST ZATWIERDZONY DECYZJĄ PROJEKT BUDOWLANY I ODPowiednie BRANŻOWE PROJ. WYKONAWCZE
 - WSZYSTKIE ZMIANY W CZASIE REALIZACJI NALEŻY ZGŁOSIĆ I UZGODNIĆ Z PROJEKTANTEM.
 - WSZYSTKIE PRACE MUSZĄ BYĆ WYK. ZGODNIE Z ZASADAMI SZTUKI BUDOWLANEJ Z ZACHOWANIEM SZCZEGÓLNEJ OSTROŻNOŚCI I POD STAŁYM NADZOREM OSOB. UPRAWNIOWYCH.
 - WSZYSTKIE ROBOTY BUDOWLANO - MONTAŻOWE Z ZASTOSOWANIEM ROZWIĄZAŃ SYSTEMOWYCH POWINNY BYĆ WYKONYWANE WEDŁUG TECHNOLOGII OKREŚLONEJ PRZEZ PRODUCENTA.
 - UWAGA! I OPISY Z CZĘŚCI RYSUNKOWEJ PROJEKTU ORAZ OPISU TECHNICZNEGO, STANAWIA INTEGRALNĄ CZĘŚĆ OPRACOWANIA.
 - WSZYSTKIE ZASTOSOWANE MATERIAŁY, ROZWIĄZANIA TECHNICZNE MUSZĄ ODPOWIEDAĆ NORMOM BEZPIECZEŃSTWA P. POZ. BHP. POSIADAĆ ATESTY I APROBATY TECHNICZNE.
 - ROZSTAW ELEMENTÓW JAK NP.: LATY, RYNNY, HAKI, WIESZAKI ZOSTAŁY PRZEDSTAWIONY SCHEMATYCZNIE. WŁASCIWY ROZSTAW NALEŻY DOBRAĆ NA PODSTAWIE WYTYCZNYCH PRODUCENTA.
 - POZIOM ±0.00 ZGODNY Z POZIOMEM Z ZAGOSPODAROWANIA TERENU.
 - OZNACZENIA WSZELKICH PRZEBIÓR, PRZEPUSTÓW I SZACHTÓW DLA POTRZEB INSTALACJI NALEŻY ZAWSZE WERYFIKOWAĆ W POSZCZEGÓLNYCH BRANŻOWYCH PROJEKTACH WYKONAWCZYCH.

NAZWA INWESTORA: Medycno-Społeczne Centrum Kształcenia Zawodowego i Ustawicznego ul. Warzywna 1, 35-310 Rzeszów		
ADRES INWESTYCJI: Rzeszów, ul. Warzywna 1	NR DZIAŁEK: 524/5	
NAZWA INWESTYCJI: Projekt aranżacji i kolorystyki wnętrz w wybranych pomieszczeniach obiektu		
FAZA OPRACOWANIA: PROJEKT WNĘTRZA		
ZESPÓŁ PROJEKTOWY: DR INŻ. ARCH. MACIEJ JAMROŹY <input type="checkbox"/> PROJEKTANT INŻ. MAŁGORZATA PUCHYR <input type="checkbox"/> RYSOWAŁA	UPRAWNIENIA: MPOIA/052/2013	PODPIS:
NAZWA RYSUNKU: ROZWINIĘCIA ŚCIAN POMIESZCZENIE SZATNI + PRACOWNIA TRENERA PERS.		
SKALA: 1:50	DATA OPRACOWANIA: 14.08.2025	NUMER ARKUSZA: W.19
NR PROJEKTU: A0442		